

Технический паспорт (техническое описание)

на Здание
(тип объекта учета)

Многоквартирные жилые дома Блок 10-С, Блок 10-Е со встроенными нежилыми помещениями и подземной автостоянкой

Адрес (местоположение) объекта учета:

Субъект Российской Федерации	Москва	
Административный район (округ)	-	
Муниципальное образование	тип	внутригородская территория муниципального округа
	наименование	Покровское-Стрешнево
Населенный пункт	тип	-
	наименование	-
Улица (проспект, переулок и т.д.)	тип	бульвар
	наименование	Небесный
Номер дома	1	
Номер корпуса	1	
Номер строения	-	
Номер помещения (квартиры)	-	
Иное описание местоположения		

Паспорт составлен по состоянию на: «29» сентября 2023 г.

Генеральный директор



Бронникова Е.Л.

СОДЕРЖАНИЕ:

№ п/п	Наименование раздела прилагаемых документов	№ стр.
1	Общие сведения	2
2	Состав объекта	3
3	Сведения о правообладателях объекта	4
4	Ситуационный план (смеха) земельного участка	5
5	Экспликация к плану (смехе) земельного участка	6
6	Общие архитектурно-планировочные и эксплуатационные сведения	7
7	Экспликация на объект	8
8	Поэтажный план	9
9	Экспликация помещений к поэтажным планам здания (строения)	

1. ОБЩИЕ СВЕДЕНИЯ

1	Назначение	Жилое
2	Фактическое использование	По назначению
3	Литера	-
4	Число этажей надземной части / подземной части	26 / 1 подземный
5	Год постройки / ввода в эксплуатацию	2023
6	Год реконструкции / капитального ремонта	-
7	Общая площадь здания на основании положительного заключения повторной негосударственной экспертизы (кв.м.)	140361,3
8	Процент износа (%)	0
9	Балансовая стоимость, руб.	-
10	Примечание	

1.1 Ранее присвоенные (справочно)

Адрес	-
Инвентарный номер	-
Литера	-
Реестровый номер	-
Кадастровый (условный) номер	-
Кадастровый номер земельного участка	-

2. СОСТАВ ОБЪЕКТА

Наименование объекта (здания, сооружения)	Год постройки	Материал стен	Параметр		Площадь застройки, кв. м.	Инвентаризационная стоимость: - для юридических лиц – ценах 1969г.; - для физических лиц – на дату обследования. (руб.).
			Единица измерения	Количество		
1	2	3	4	5	6	7
Многоквартирные жилые дома Блок 10-С, Блок 10-Е со встроенными нежилыми помещениями и подземной автостоянкой	2023	Монолитные, Железобетонные, Из мелких бетонных блоков	куб.м.	589661,0		-

2.1. БЛАГОУСТРОЙСТВО (кв.м.)

Водопровод	Канализация	Отопление					Централизованное горячее водоснабжение	Газоснабжение		Электроснабжение	Лифт (шт.)		Вентиляция
		Централизованное	от групповой квартирной котельной	от собственной котельной	от АГВ			централизованное	жидким газом		Пассажирские	Грузовые	
1	2	3	4	5	6	7	8	9	10	11	12	13	14
76 854,4	76 854,4	76 854,4					76 854,4			76 854,4	22	20	76 854,4

6. ОБЩИЕ АРХИТЕКТУРНО-ПЛАНИРОВОЧНЫЕ И ЭКСПЛУАТАЦИОННЫЕ СВЕДЕНИЯ

Серия, тип проекта

Тип объекта капитального строительства: Многоэтажный многоквартирный дом

Год постройки 2023 переоборудовано в _____ году

Год последнего капитального ремонта _____ число этажей 27

Кроме того имеется:

Строительный объем 589661,1 куб.м.

Общая площадь лоджий (с коэф.=0,5): 1966,3 кв.м.

Общая площадь помещений общего пользования: 31886,3 кв.м.

Общая площадь помещений общего пользования, имеющих функциональное назначение: 3745,2 кв.м.

Площадь здания:

Общая площадь жилых помещений (с учетом лоджий с коэф.=0,5): 78820,7 кв.м.

Общая площадь жилых помещений (без учета лоджий): 76854,4 кв.м.

Общая площадь нежилых помещений: 5671,1 кв.м.

Общая площадь кладовых помещений: 936,9 кв.м.

Общая площадь машино-мест: 9123,8 кв.м.

Общая площадь мотомест: 185,0 кв.м.

Кол-во этажей: 2-27 В том числе подземных: 1 Количество секций: 20

6.1. Распределение общей площади здания по назначению помещений (кв.м)

Площадь здания на основании положительного заключения повторной негосударственной экспертизы	Общая площадь жилых помещений			Общая площадь нежилых помещений			
	с учетом лоджий с пониж. коэф.	в том числе		В том числе			
		без учета лоджий	из нее		Общая площадь нежилых помещений	Общая площадь кладовых	Общая площадь мест общего пользования
жилая	подсобная						
140361,23	78820,7	76854,4	35069,8	41784,6	5671,1	936,9	31886,3

6.2. Распределение площади жилых помещений здания по числу комнат (кв.м.)

Квартиры	Кол-во квартир, шт.	Общая площадь жилых помещений (с учетом лоджий с пониж. коэф.)	в том числе		
			Общая площадь жилых помещений (без учета лоджий)	из нее: жилая площадь	из нее: подсобная площадь
1-комнатные	584	23892,4	23227,0	8991,9	14235,1
2-комнатные	551	38097,9	37118,9	17755,2	19363,7
3-комнатные	177	16549,7	16237,5	8133,6	8103,9
4-комнатные	1	139,5	135,3	95,0	40,3
5-комнатные	1	141,2	135,7	94,1	41,6
ИТОГО:	1314	78820,7	76854,4	35069,8	41784,6

6.3. Распределение площади жилых помещений здания с учетом архитектурно –планировочных особенностей

В квартирах			В помещениях коридорной системы			В общежитиях			Из площади квартир расположено:								
									в мансардных этажах			в цокольных этажах					
кол-во жилых		площадь	кол-во жилых		площадь	кол-во жилых		площадь	кол-во жилых		площадь	кол-во жилых		площадь	кол-во жилых		площадь
квартир	комнат	жилая	квартир	комнат	жилая	квартир	комнат	жилая	квартир	комнат	жилая	квартир	комнат	жилая	квартир	комнат	жилая
1	2	3	4	5	6	7	8	9	10	11	12	13	14	15	16	17	18
1314	2226	35069,8															

7. ЭКСПЛИКАЦИЯ НА ОБЪЕКТ

7.1. Исчисление площадей и объектов здания (строения) и его частей (подвалов, полуподвалов, пристроек и т.п)

№ на плане (литера)	Наименование объекта (части)	Формула для подсчета площадей по наружному обмеру	Площадь, кв.м.		Высота, м.	Объем, куб.м.
			в расчете объема	застройки		
1	2	3	4	5	6	7
	Подземная автостоянка				-	152578,0
	1 этаж				-	437083,0
	2-26 этажи				-	
	Площадь застройки					
ВСЕГО				-	X	589661,0

План этажа

Подземная автостоянка



Масштаб 1:200

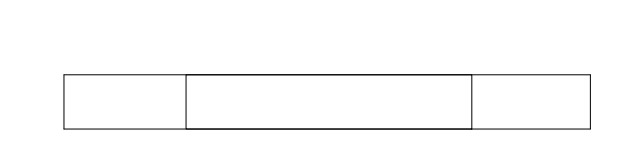
Условные обозначения:

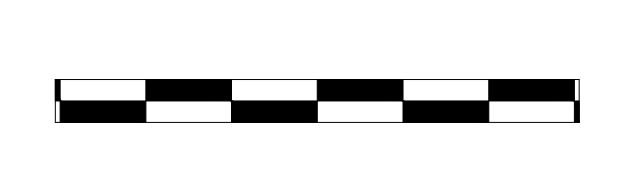
1.25 - Линейный размер

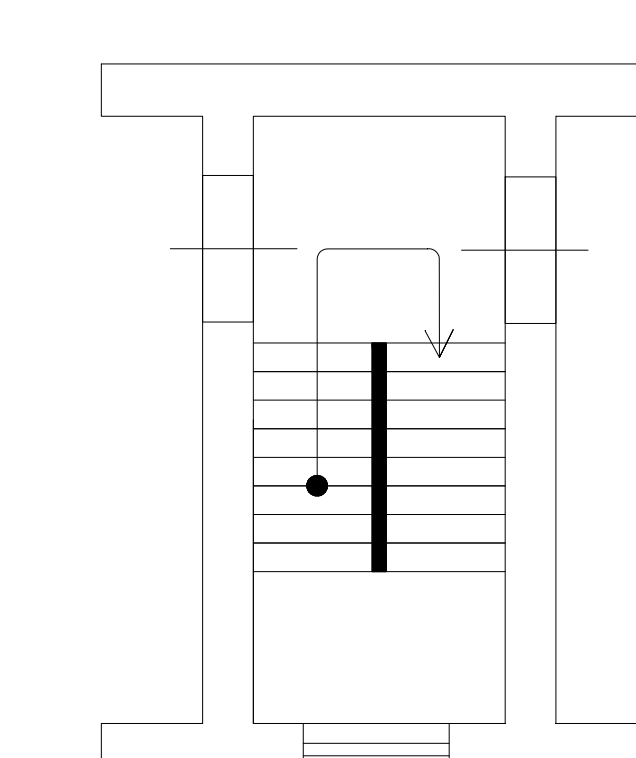
3 - Номер и площадь комнаты

моп.1 - Номер помещения

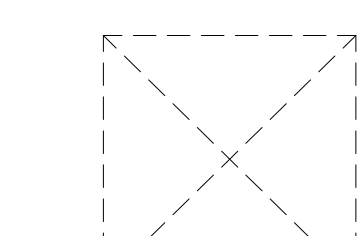
 - Стена с окном и дверью

 - Стена с проемом

 - Перегородка

 - Лестница

 
 - Подъемная платформа

 - Лифт

 - Шахта с инженерными коммуникациями

План этажа

1 этаж



 
Условные обозначения:

- | | | | |
|----------------|--------------------------|--|--------------------------------------|
| <i>1.25</i> | - Линейный размер | | - Перегородка |
| <i>3</i> | - Номер комнаты | | - Невозводимые перегородки |
| <i>пом. 1Н</i> | - Номер помещения | | - Шахта с инженерными коммуникациями |
| | - Стена с окном и дверью | | - Подъемная платформа |
| | - Стена с проемом | | - Лифт |
| | | | - Лестница |

Масштаб 1:200

План этажа

2 этаж



 
Условные обозначения:

- | | | | | | |
|--|--------------------------|--|--|--|---|
| | - Линейный размер | | - Условная граница функциональной зоны | | - Дверь остекленная (на балкон, лоджию) |
| | - Номер комнаты | | - Перегородка | | - Лестница |
| | - Номер помещения | | - Невозводимые перегородки | | |
| | - Стена с окном и дверью | | - Шахта с инженерными коммуникациями | | |
| | - Стена с проемом | | - Лифт | | |


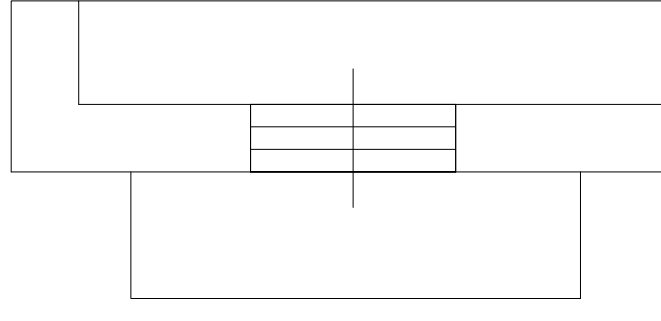

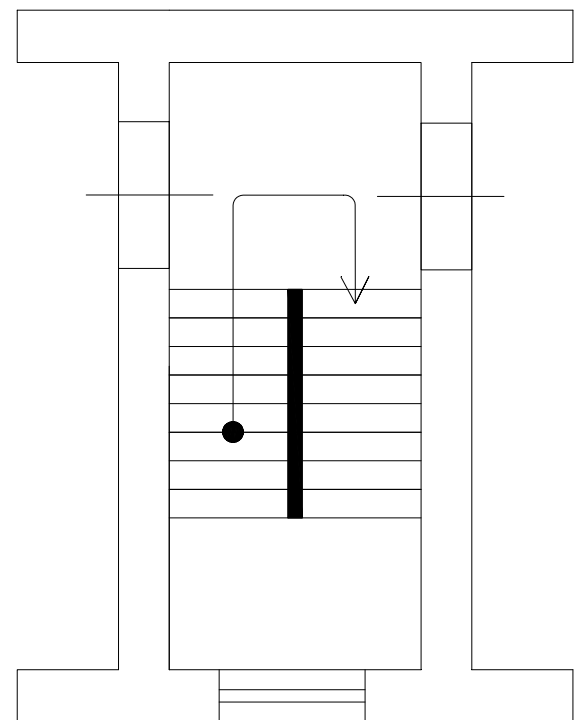
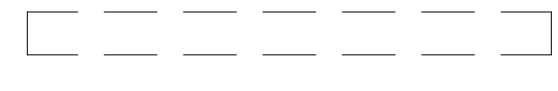
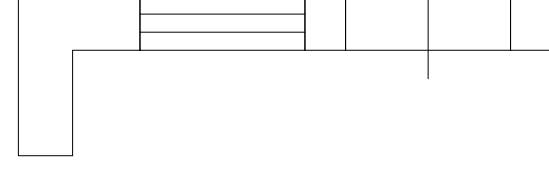
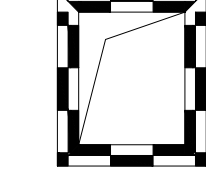

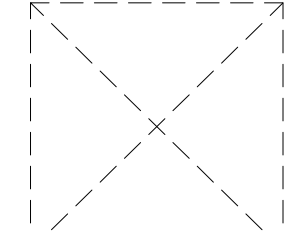
Масштаб 1:200

План этажа

3 этаж



Условные обозначения:

<i>1.25</i>	- Линейный размер		- Условная граница функциональной зоны		- Дверь остекленная (на балкон, лоджию)
<i>3</i>	- Номер комнаты		- Перегородка		- Лестница
<i>кв.1</i>	- Номер помещения		- Невозводимые перегородки		
	- Стена с окном и дверью		- Шахта с инженерными коммуникациями		
	- Стена с проемом		- Лифт		


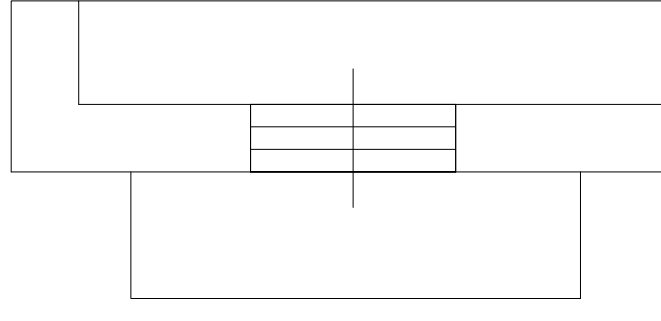

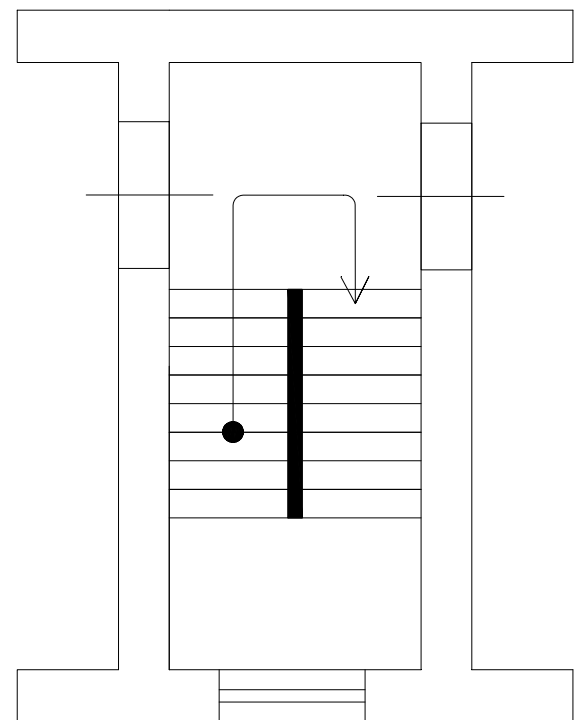
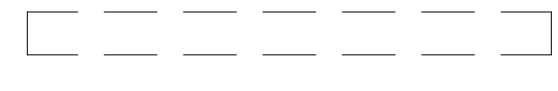
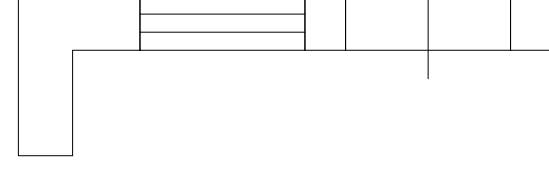
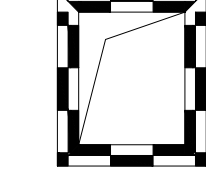

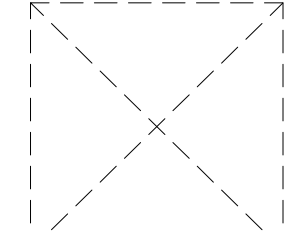
Масштаб 1:200

План этажа

4 этаж



 
Условные обозначения:

<i>l.25</i>	- Линейный размер		- Условная граница функциональной зоны		- Дверь остекленная (на балкон, лоджию)
<i>3</i>	- Номер комнаты		- Перегородка		- Лестница
<i>кв.1</i>	- Номер помещения		- Невозводимые перегородки		
	- Стена с окном и дверью		- Шахта с инженерными коммуникациями		
	- Стена с проемом		- Лифт		



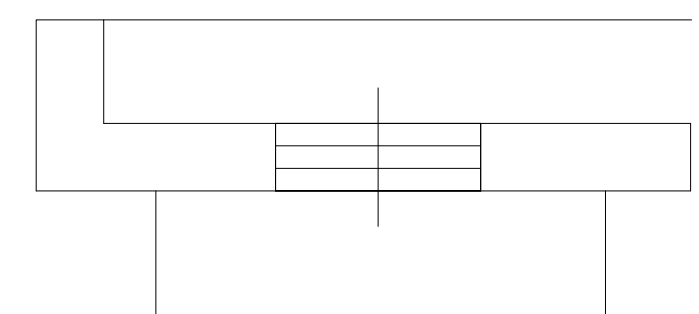


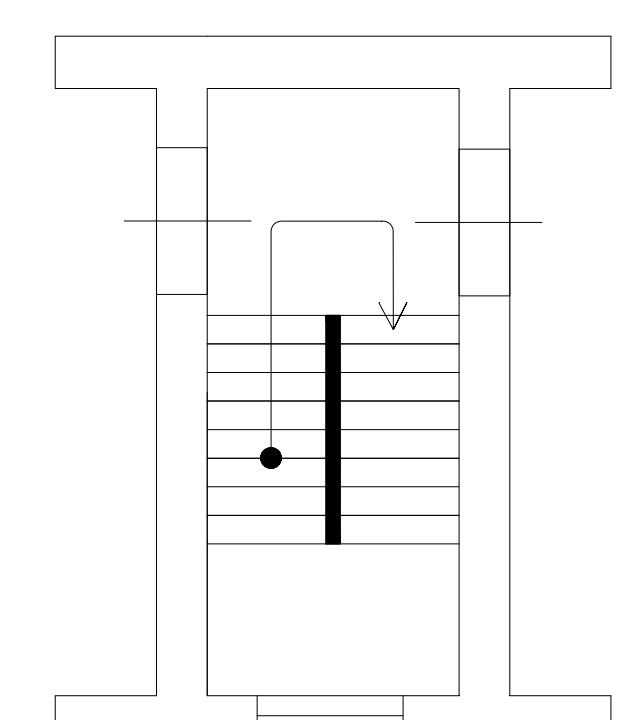

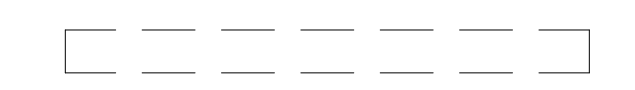
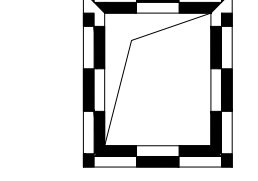
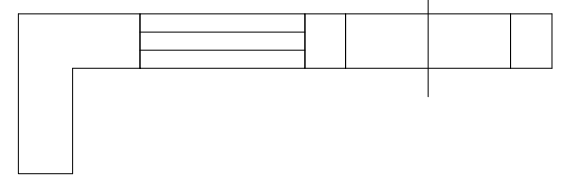
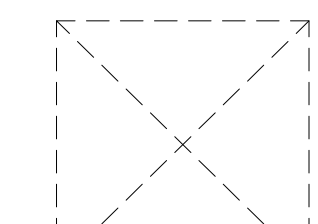

Масштаб 1:200

План этажа

5 этаж



 
Условные обозначения:

- | | | | | | |
|---|--------------------------|---|--|---|---|
|  | - Линейный размер |  | - Условная граница функциональной зоны |  | - Дверь остекленная (на балкон, лоджию) |
|  | - Номер комнаты |  | - Перегородка |  | - Лестница |
|  | - Номер помещения |  | - Невозводимые перегородки |  | - Шахта с инженерными коммуникациями |
|  | - Стена с окном и дверью |  | - Лифт | | |
|  | - Стена с проемом | | | | |


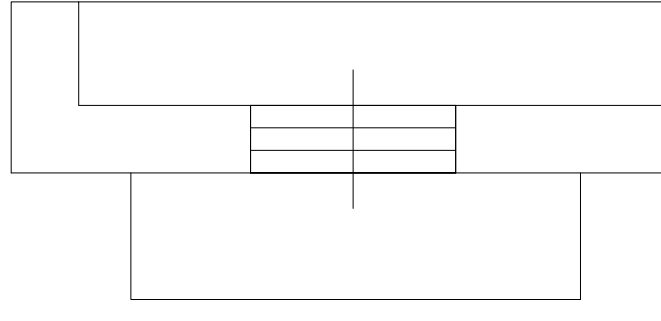
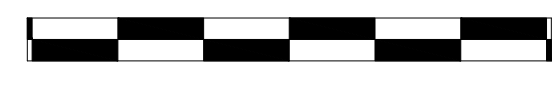
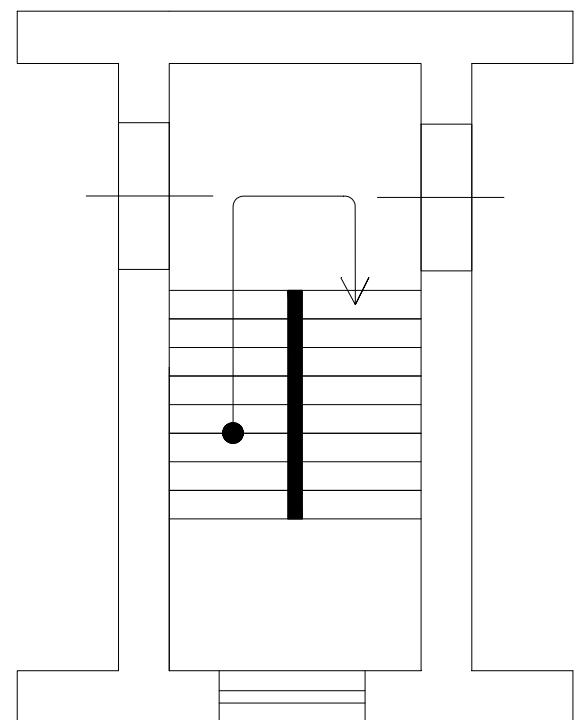
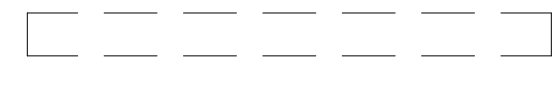
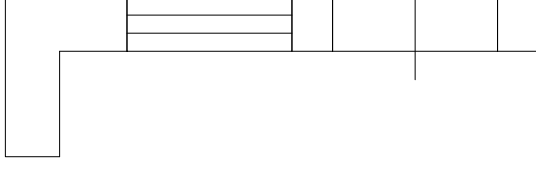
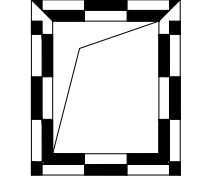

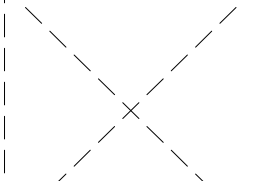
Масштаб 1:200

План этажа

6 этаж



 
Условные обозначения:

- | | | | | | |
|---|--------------------------|---|--|---|---|
| <i>1.25</i> | - Линейный размер |  | - Условная граница функциональной зоны |  | - Дверь остекленная (на балкон, лоджию) |
| <i>3</i> | - Номер комнаты |  | - Перегородка |  | - Лестница |
| <i>кв.1</i> | - Номер помещения |  | - Невозводимые перегородки | | |
|  | - Стена с окном и дверью |  | - Шахта с инженерными коммуникациями | | |
|  | - Стена с проемом |  | - Лифт | | |

Масштаб 1:200

План этажа

7 этаж



 
Условные обозначения:

<i>1.25</i>	- Линейный размер	-----	- Условная граница функциональной зоны		- Дверь остекленная (на балкон, лоджию)
<i>3</i>	- Номер комнаты	▬▬▬▬▬	- Перегородка		- Лестница
<i>кв.1</i>	- Номер помещения	▬▬▬▬▬	- Невозводимые перегородки		
	- Стена с окном и дверью		- Шахта с инженерными коммуникациями		
	- Стена с проемом		- Лифт		


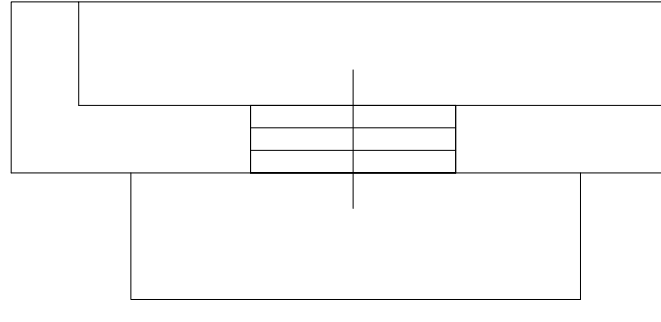
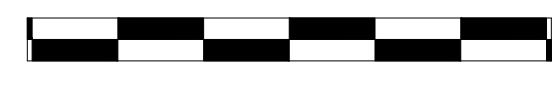
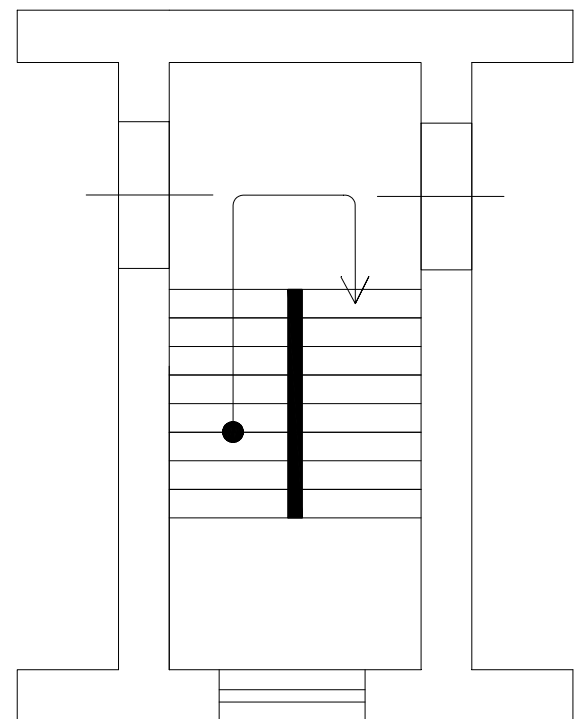
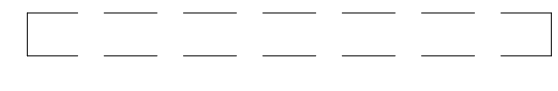
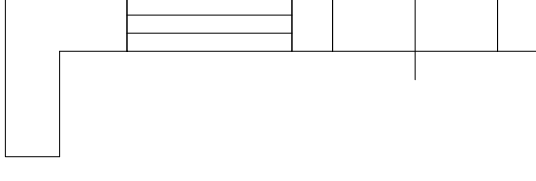
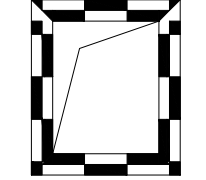

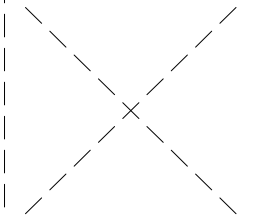
Масштаб 1:200

План этажа

8 этаж



 
Условные обозначения:

<i>l.25</i>	- Линейный размер		- Условная граница функциональной зоны		- Дверь остекленная (на балкон, лоджию)
<i>3</i>	- Номер комнаты		- Перегородка		- Лестница
<i>кв.1</i>	- Номер помещения		- Невозводимые перегородки		
	- Стена с окном и дверью		- Шахта с инженерными коммуникациями		
	- Стена с проемом		- Лифт		

Масштаб 1:200

План этажа

9 этаж



Условные обозначения:

- | | | | | | |
|-------------|--------------------------|--|--|--|---|
| <i>l.25</i> | - Линейный размер | | - Условная граница функциональной зоны | | - Дверь остекленная (на балкон, лоджию) |
| 3 | - Номер комнаты | | - Перегородка | | - Лестница |
| <i>кв.1</i> | - Номер помещения | | - Невозводимые перегородки | | |
| | - Стена с окном и дверью | | - Шахта с инженерными коммуникациями | | |
| | - Стена с проемом | | - Лифт | | |

Масштаб 1:200

План этажа

10 этаж



 
Условные обозначения:

- | | | | | | |
|-------------|--------------------------|--|--|--|---|
| <i>1.25</i> | - Линейный размер | | - Условная граница функциональной зоны | | - Дверь остекленная (на балкон, лоджию) |
| <i>3</i> | - Номер комнаты | | - Перегородка | | - Лестница |
| <i>кв.1</i> | - Номер помещения | | - Невозводимые перегородки | | |
| | - Стена с окном и дверью | | - Шахта с инженерными коммуникациями | | |
| | - Стена с проемом | | - Лифт | | |

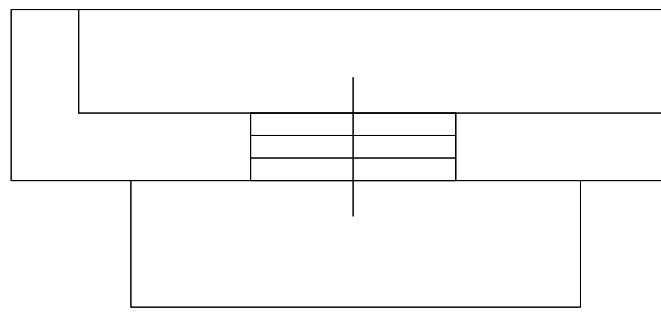
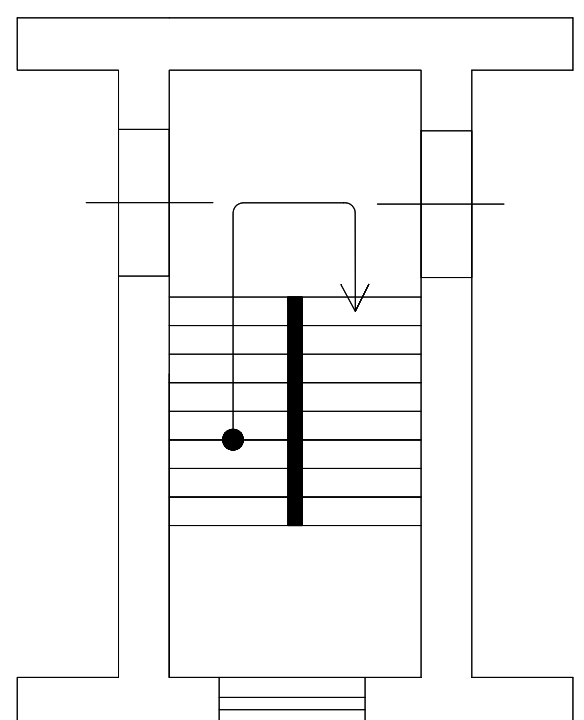
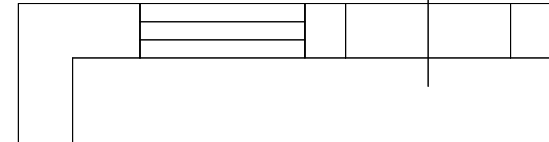
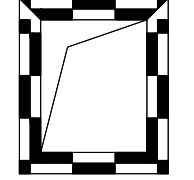
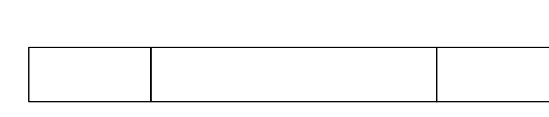
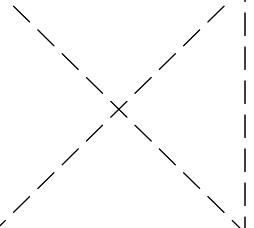
Масштаб 1:200

План этажа

11 этаж



 
Условные обозначения:

- | | | | | | |
|---|--------------------------|---|--|---|---|
| <i>1.25</i> | - Линейный размер | ----- | - Условная граница функциональной зоны |  | - Дверь остекленная (на балкон, лоджию) |
| <i>3</i> | - Номер комнаты | ▬▬▬▬▬ | - Перегородка |  | - Лестница |
| <i>кв.1</i> | - Номер помещения | ▬▬▬▬▬ | - Невозводимые перегородки | | |
|  | - Стена с окном и дверью |  | - Шахта с инженерными коммуникациями | | |
|  | - Стена с проемом |  | - Лифт | | |


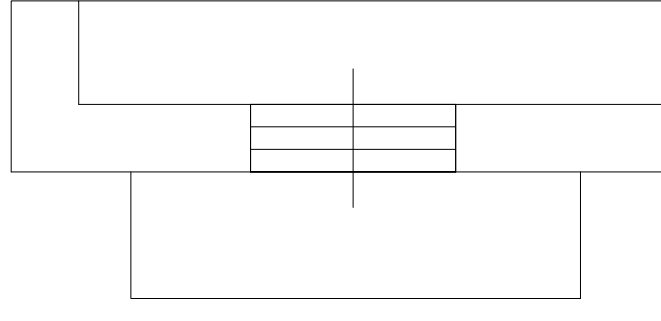

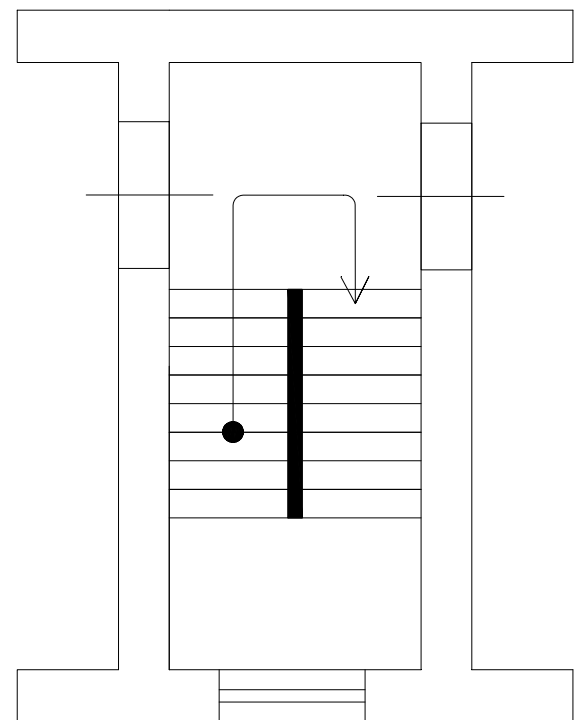
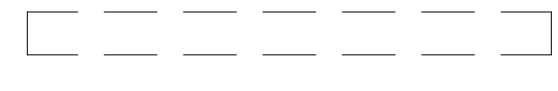
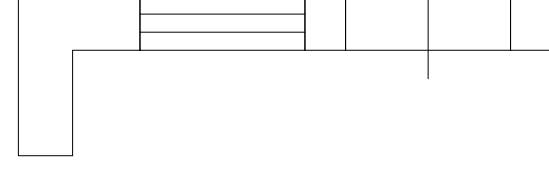
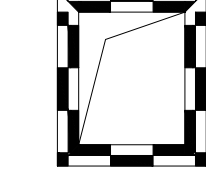

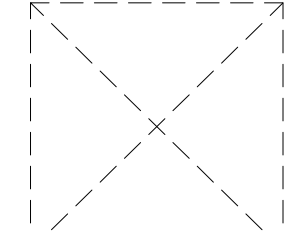
Масштаб 1:200

План этажа

12 этаж



 
Условные обозначения:

<i>1.25</i>	- Линейный размер		- Условная граница функциональной зоны		- Дверь остекленная (на балкон, лоджию)
<i>3</i>	- Номер комнаты		- Перегородка		- Лестница
<i>кв.1</i>	- Номер помещения		- Невозводимые перегородки		
	- Стена с окном и дверью		- Шахта с инженерными коммуникациями		
	- Стена с проемом		- Лифт		

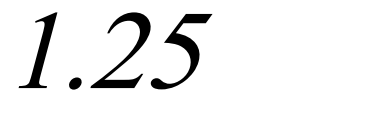

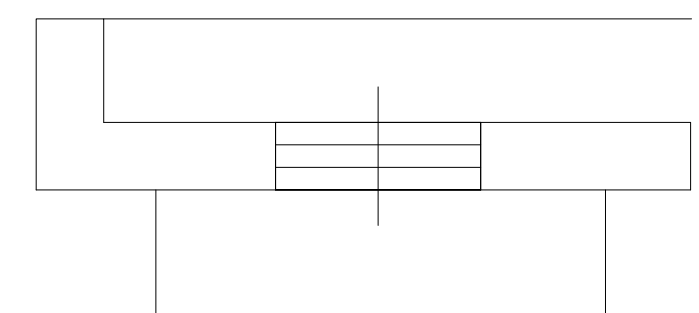

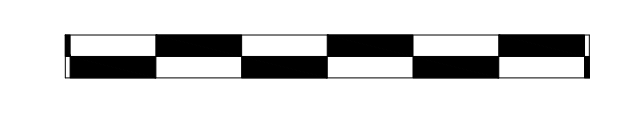
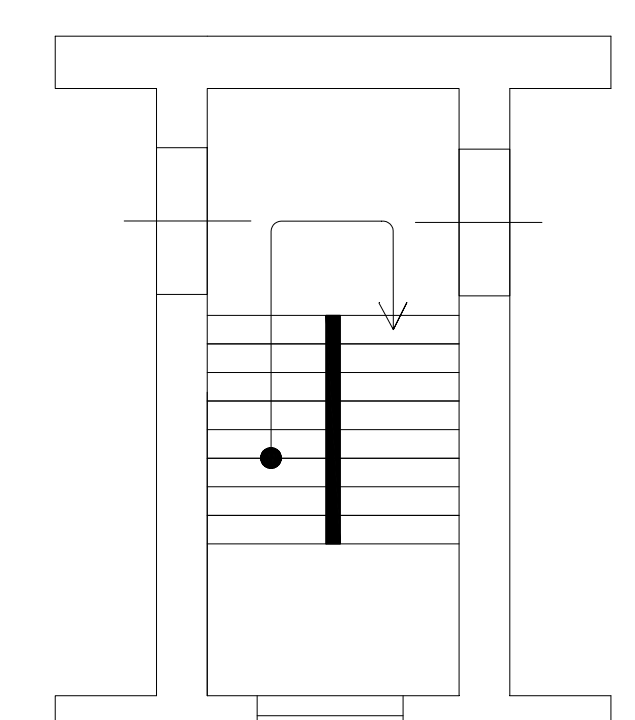

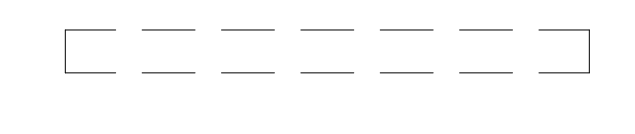
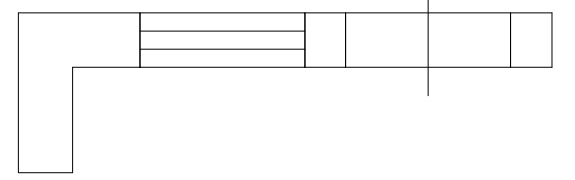
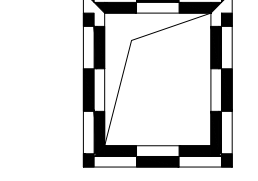
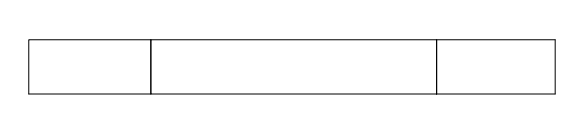
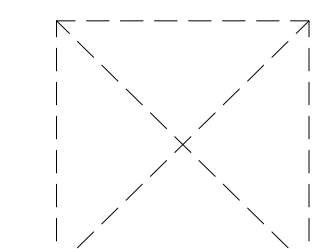
Масштаб 1:200

План этажа

13 этаж



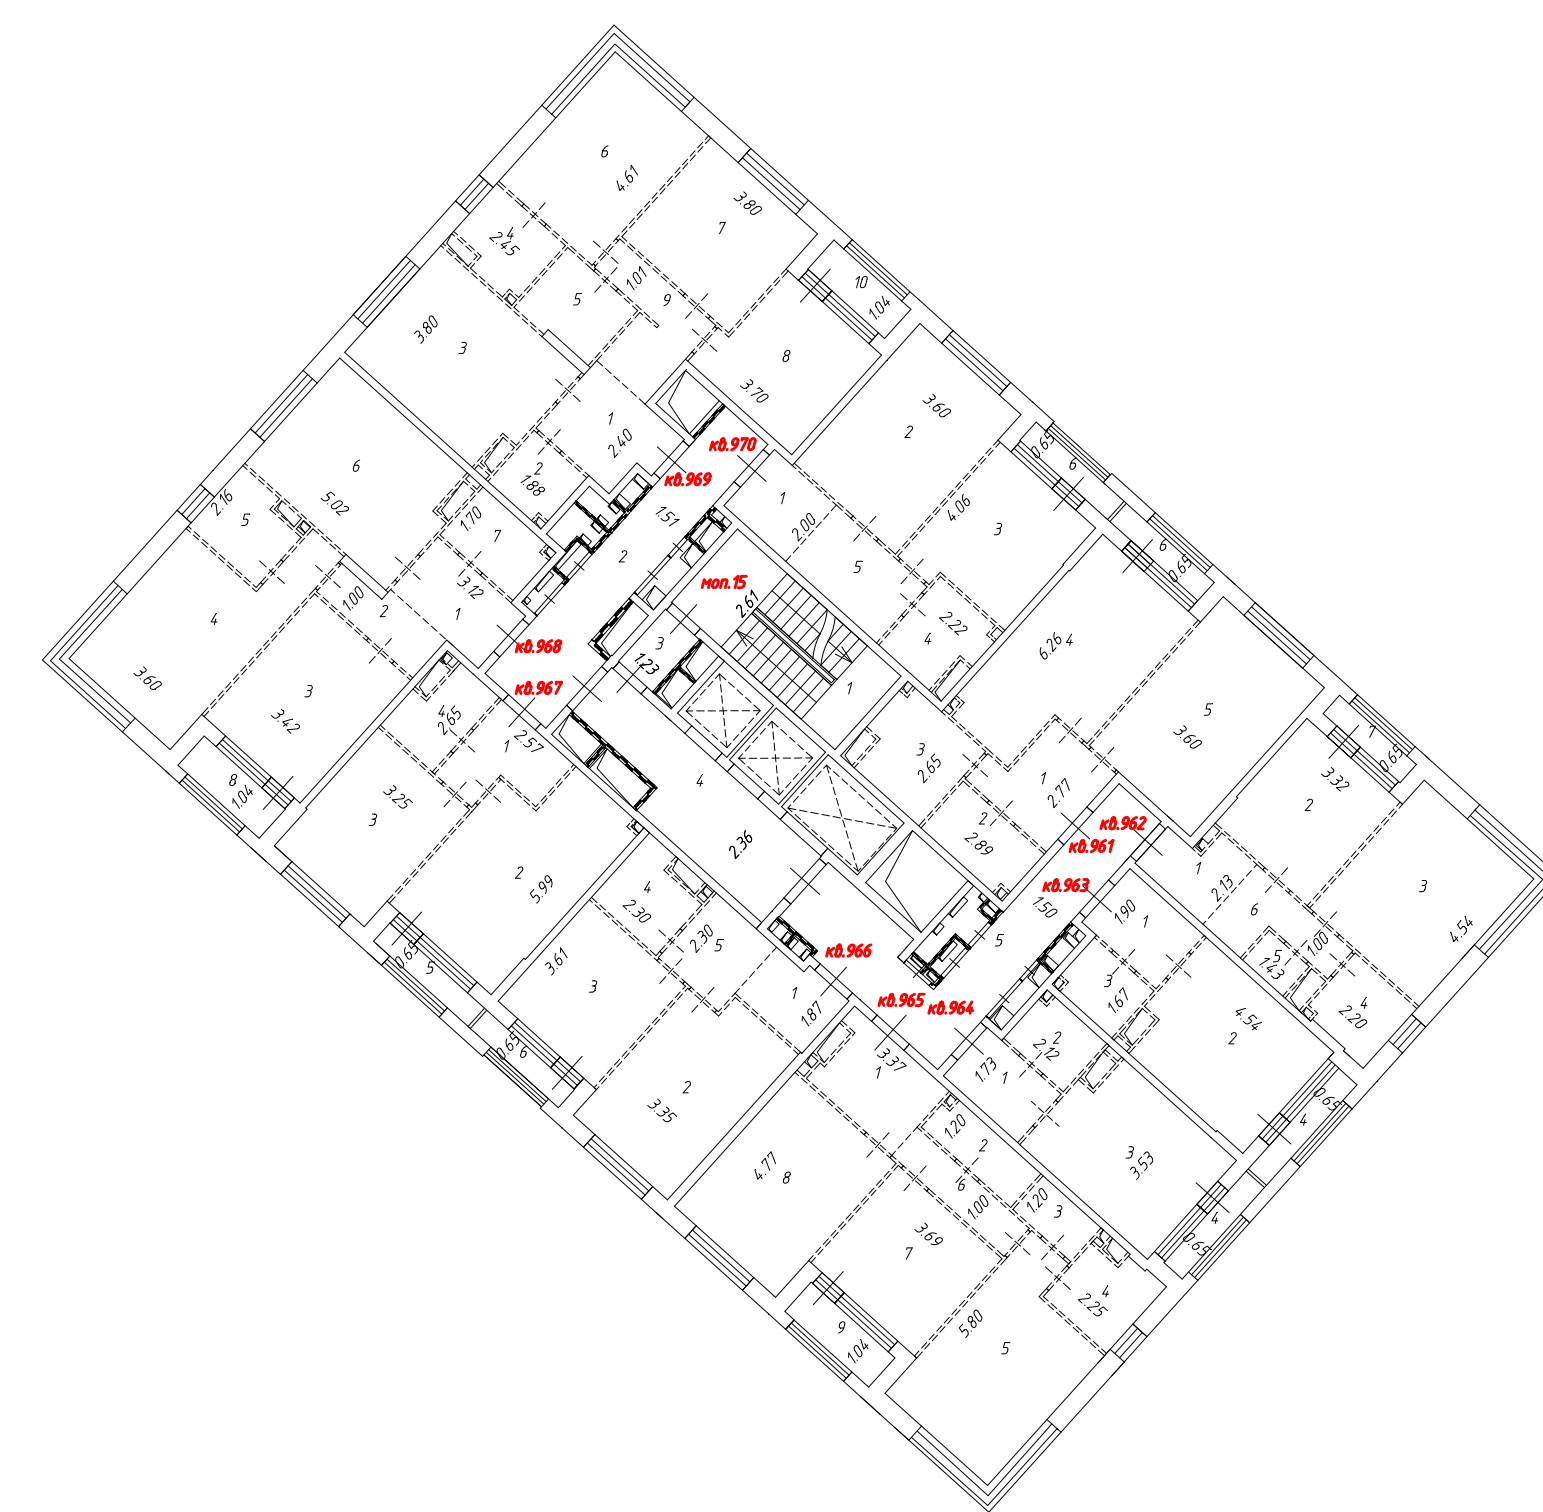
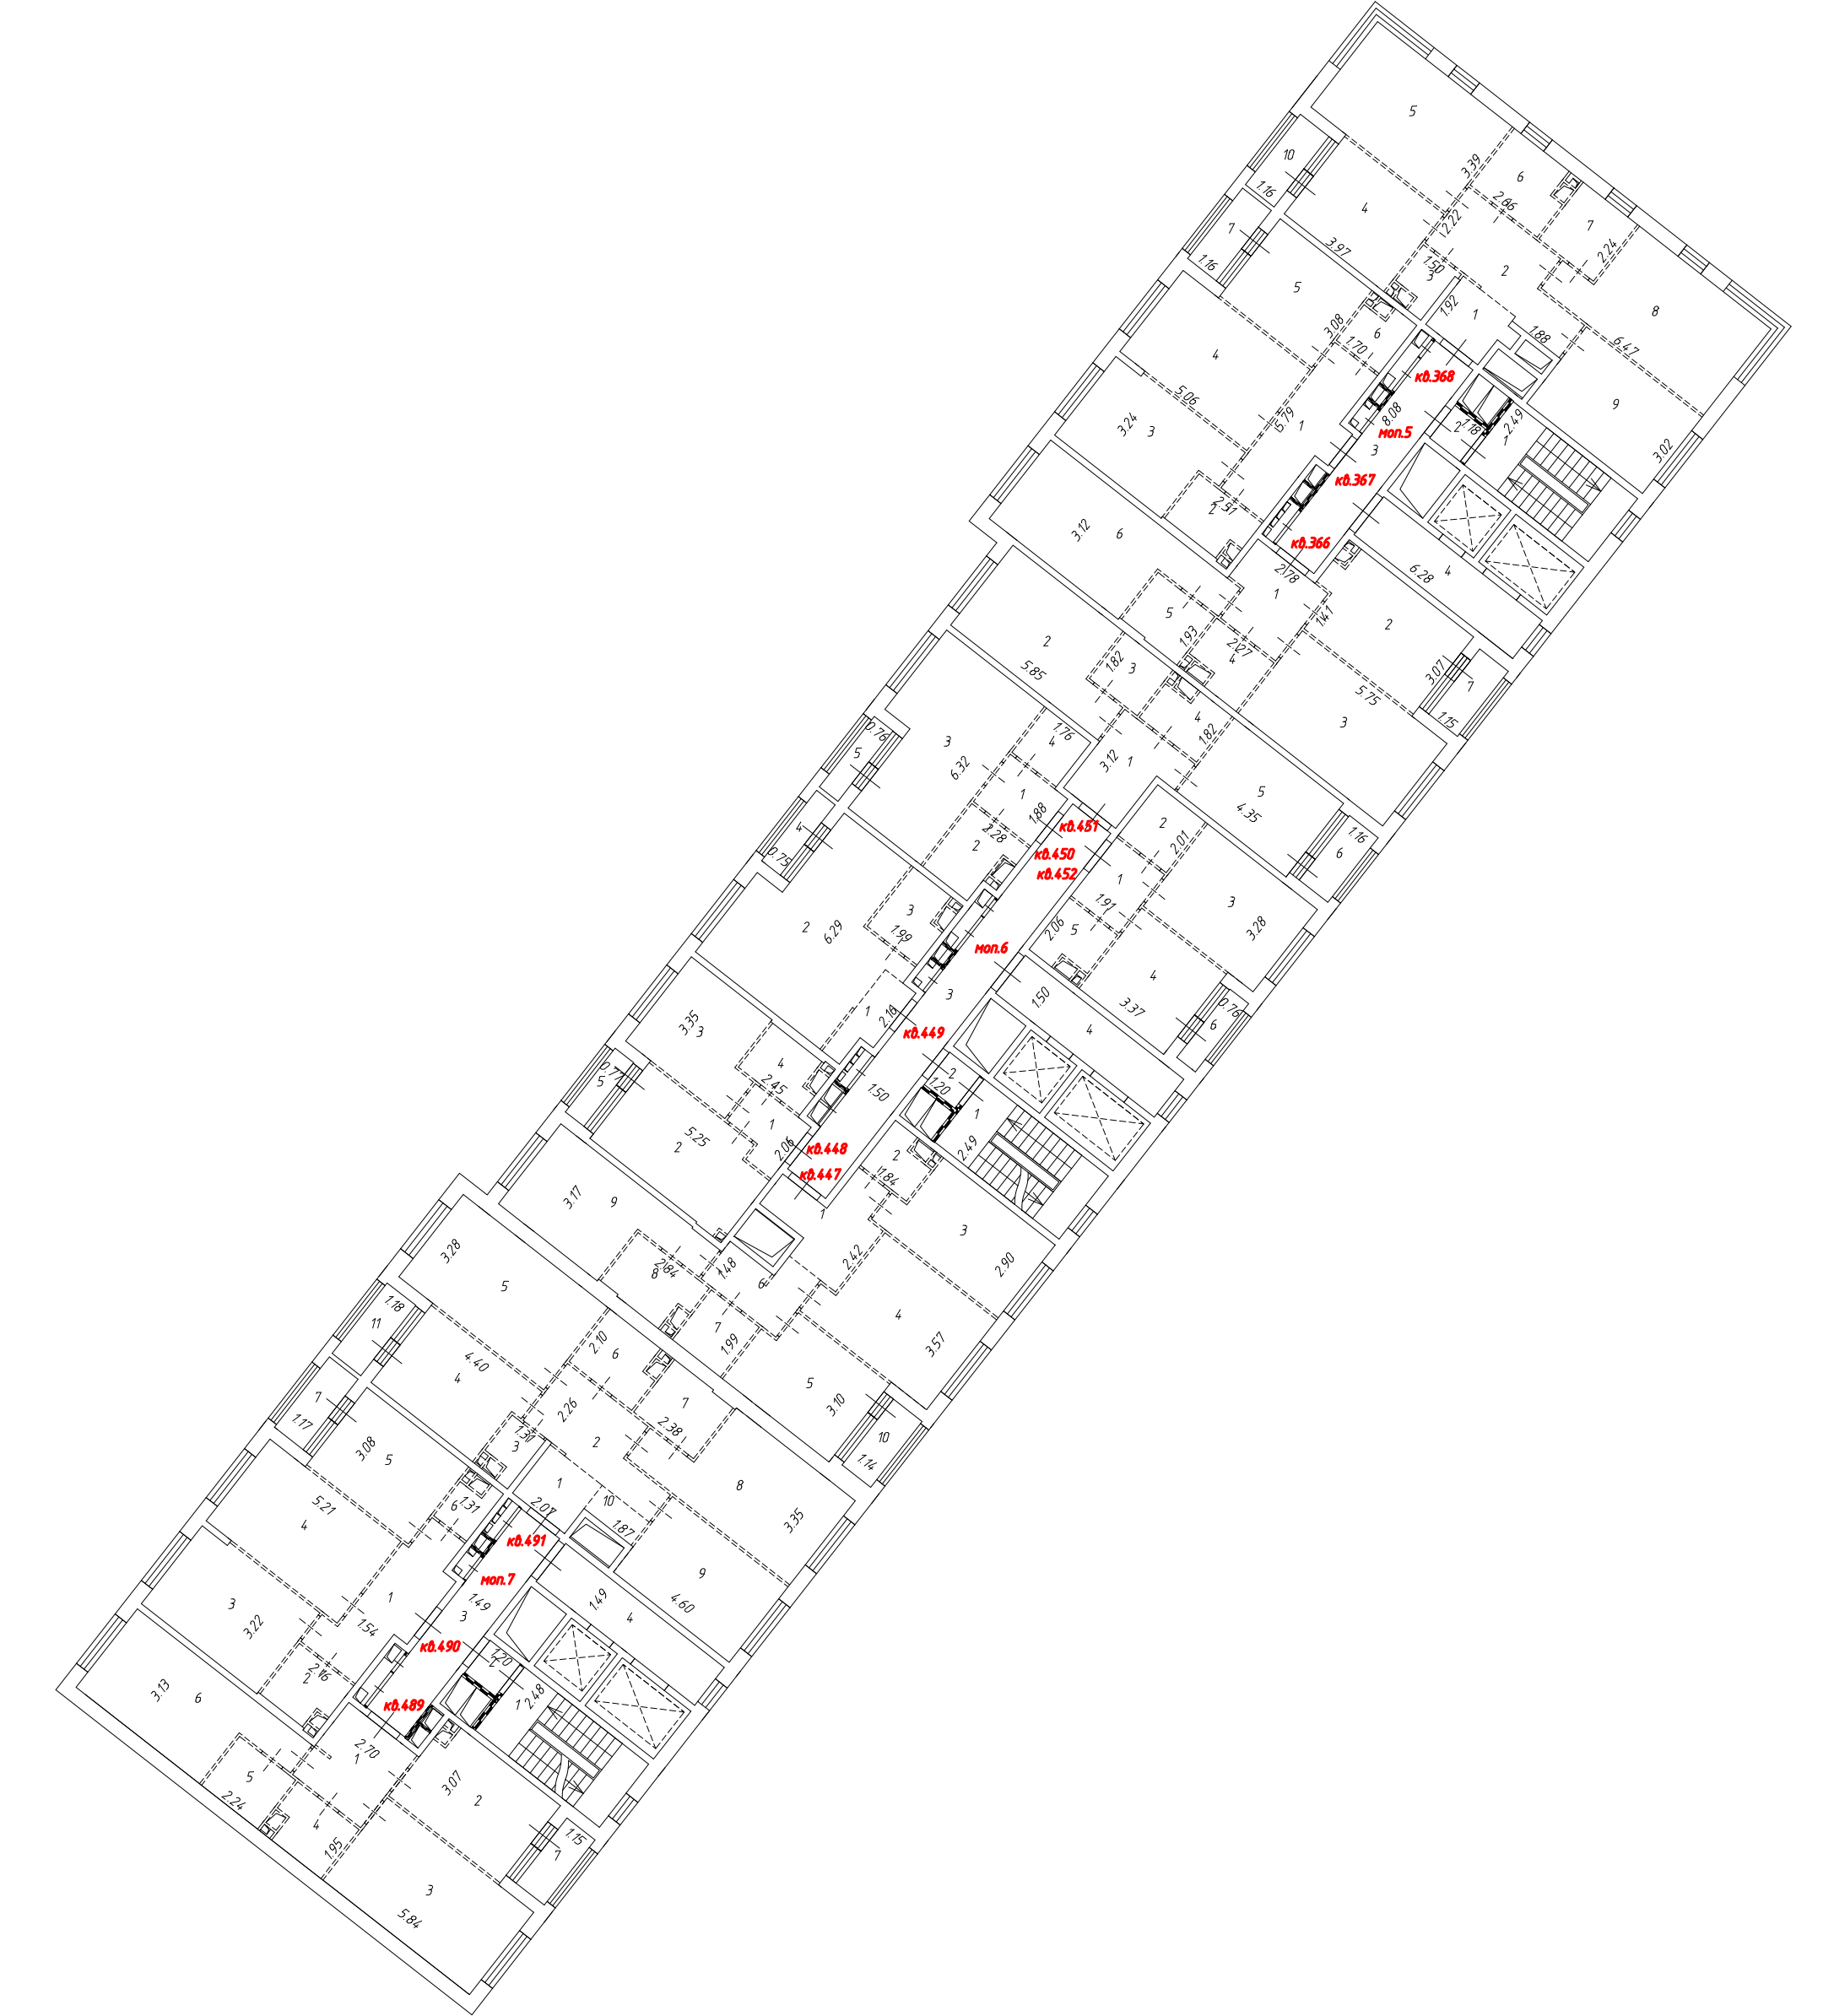
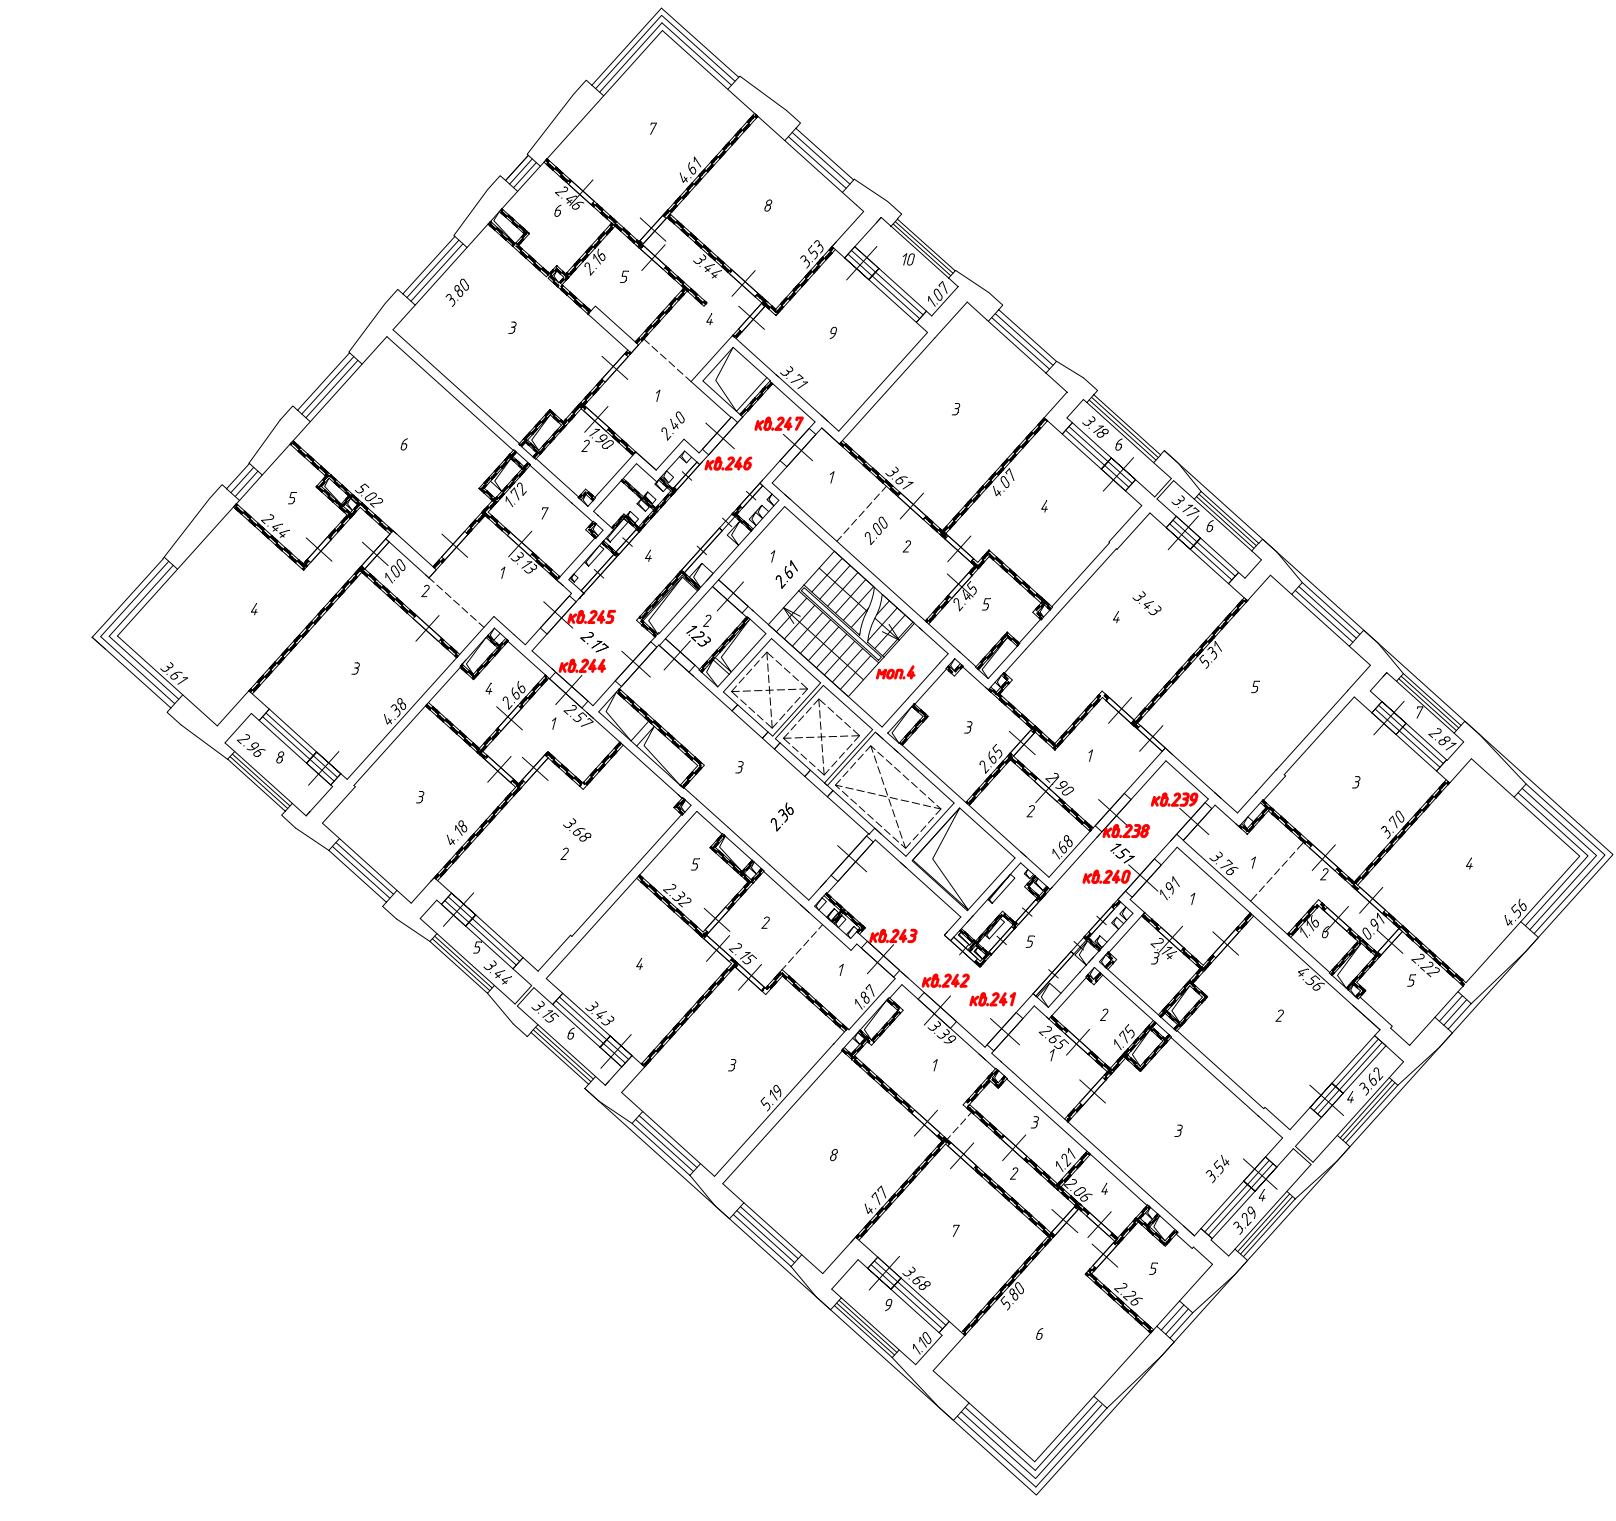
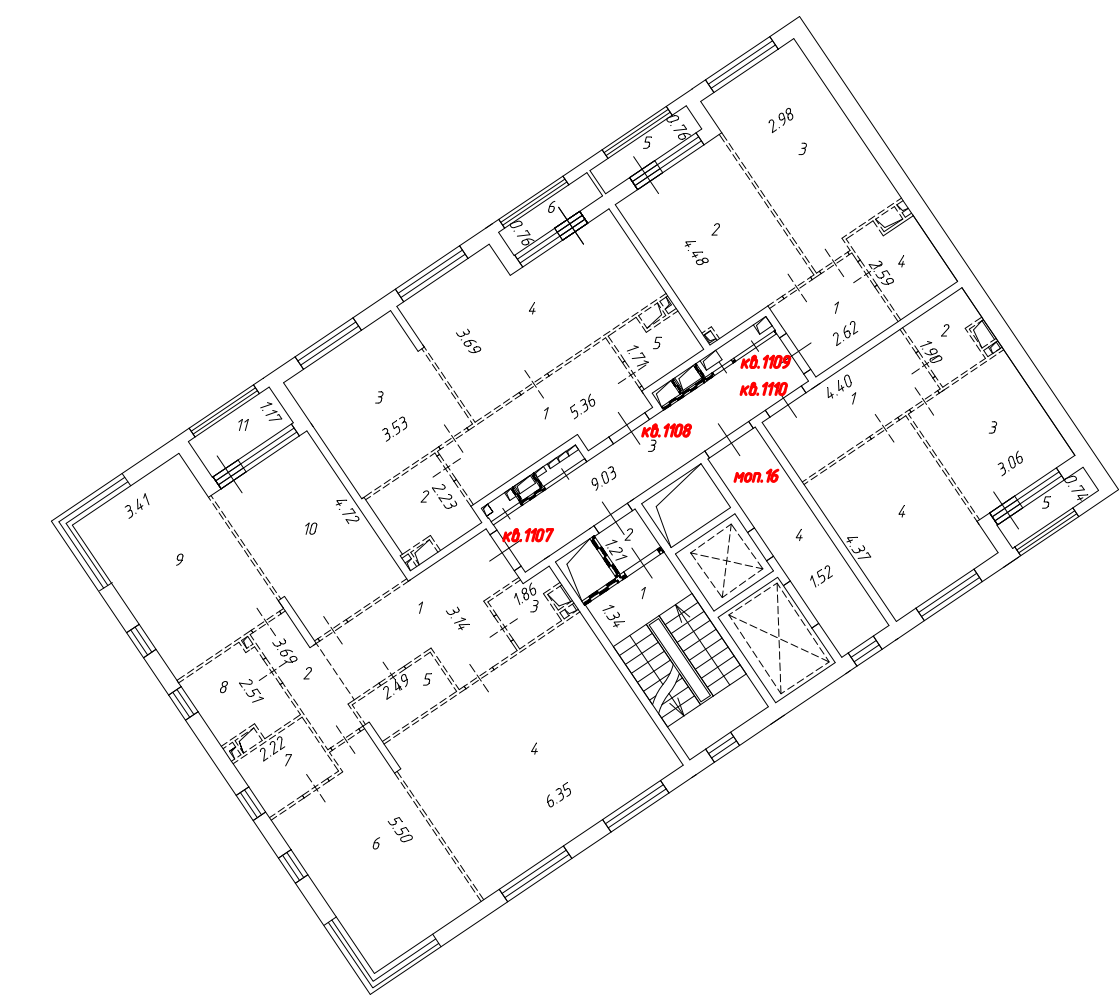
Условные обозначения:

	- Линейный размер		- Условная граница функциональной зоны		- Дверь остекленная (на балкон, лоджию)
	- Номер комнаты		- Перегородка		- Лестница
	- Номер помещения		- Невозводимые перегородки		
	- Стена с окном и дверью		- Шахта с инженерными коммуникациями		
	- Стена с проемом		- Лифт		

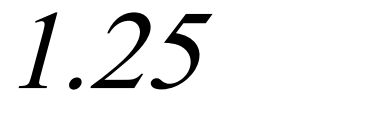

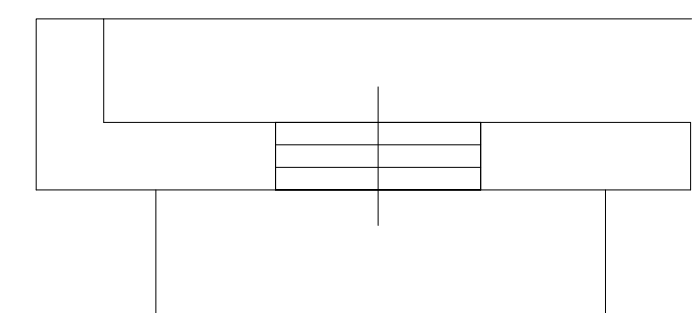

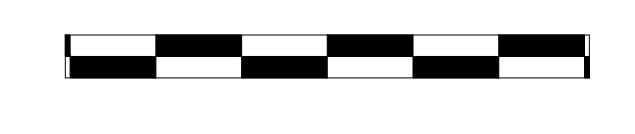
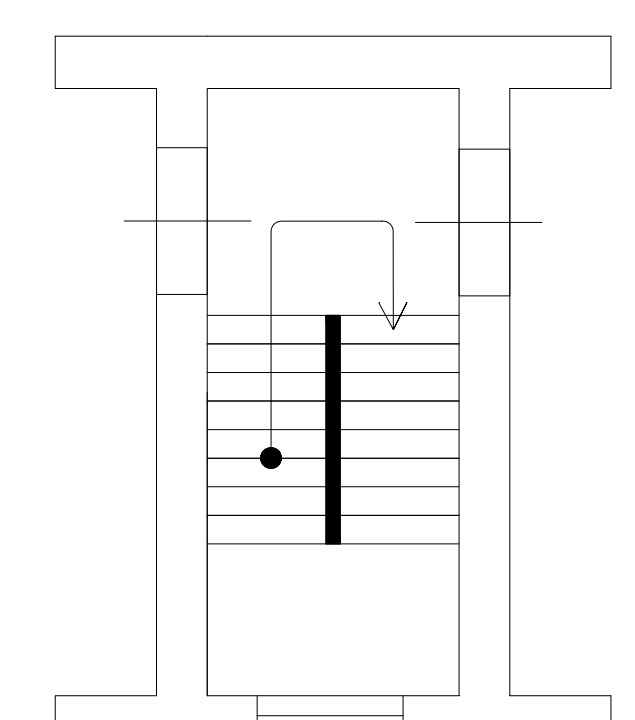

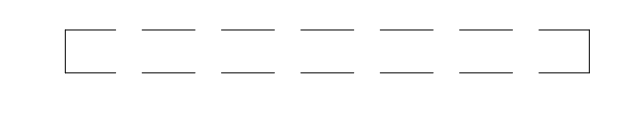
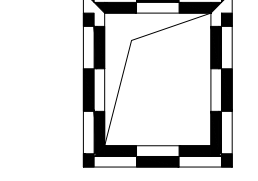
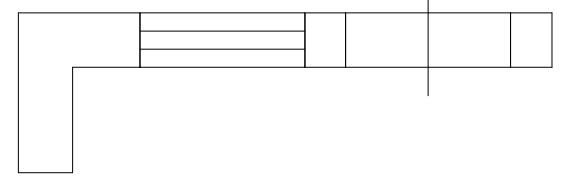
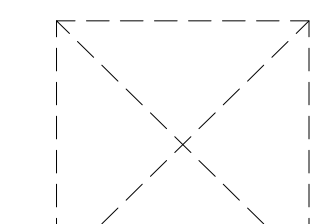

Масштаб 1:200

План этажа

14 этаж



Условные обозначения:

	1.25	- Линейный размер		- Условная граница функциональной зоны		- Дверь остекленная (на балкон, лоджию)
	3	- Номер комнаты		- Перегородка		- Лестница
	кв.1	- Номер помещения		- Невозводимые перегородки		- Шахта с инженерными коммуникациями
		- Стена с окном и дверью		- Лифт		
		- Стена с проемом				

Масштаб 1:200

План этажа

15 этаж



Условные обозначения:

<i>l.25</i>	- Линейный размер	-----	- Условная граница функциональной зоны		- Дверь остекленная (на балкон, лоджию)
3	- Номер комнаты	▬▬▬▬▬	- Перегородка		- Лестница
<i>кв.1</i>	- Номер помещения	▭▭▭▭▭	- Невозводимые перегородки		
	- Стена с окном и дверью		- Шахта с инженерными коммуникациями		
	- Стена с проемом		- Лифт		


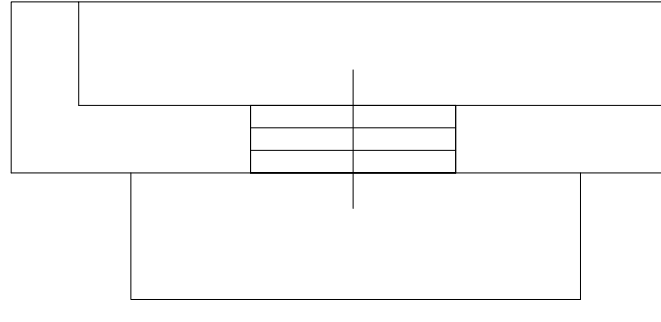
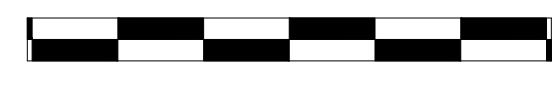
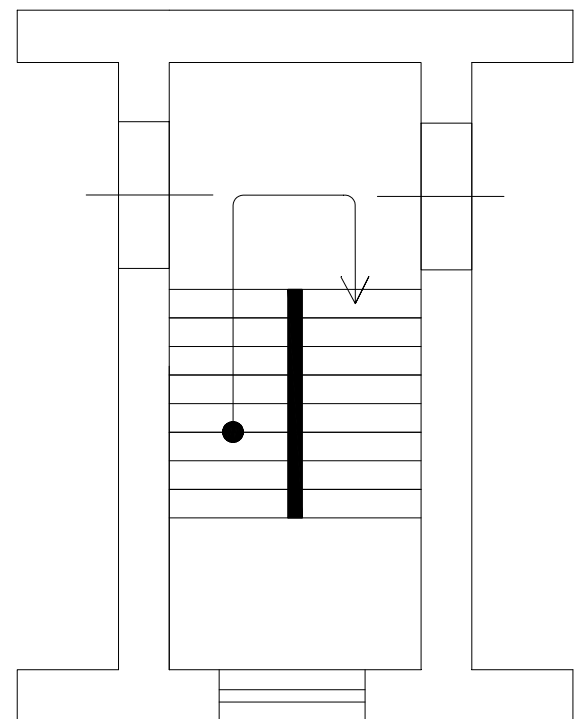
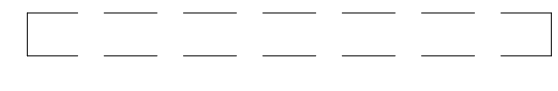
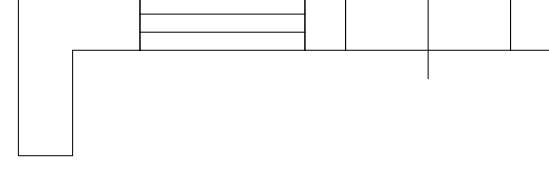
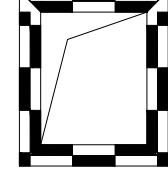

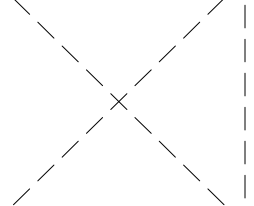
Масштаб 1:200

План этажа

16 этаж



Условные обозначения:

<i>1.25</i>	- Линейный размер		- Условная граница функциональной зоны		- Дверь остекленная (на балкон, лоджию)
<i>3</i>	- Номер комнаты		- Перегородка		- Лестница
<i>кв.1</i>	- Номер помещения		- Невозводимые перегородки		
	- Стена с окном и дверью		- Шахта с инженерными коммуникациями		
	- Стена с проемом		- Лифт		



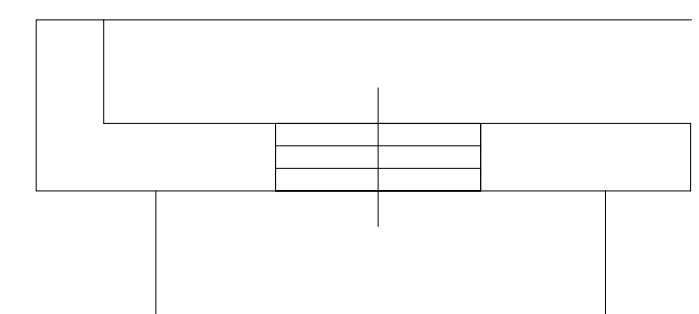


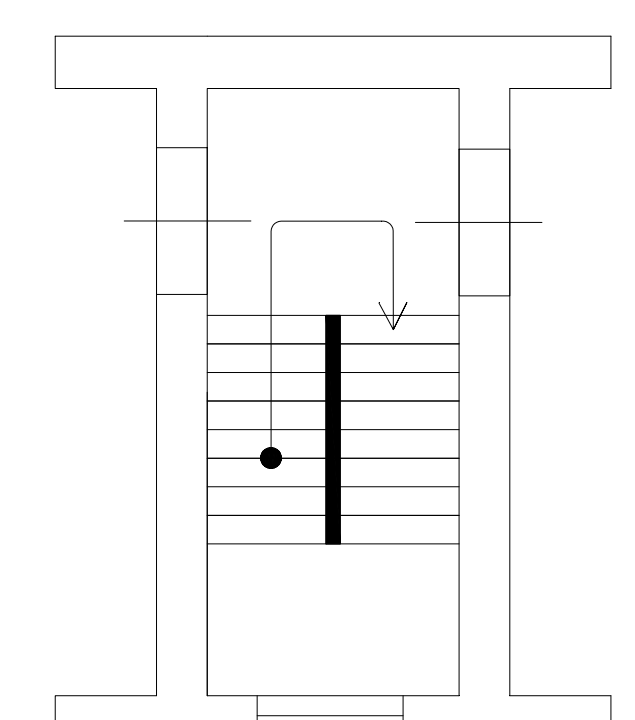


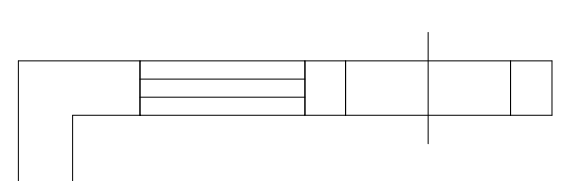
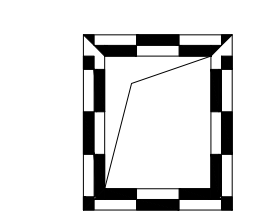

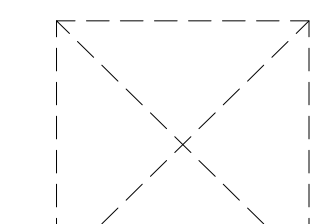
Масштаб 1:200

План этажа

17 этаж



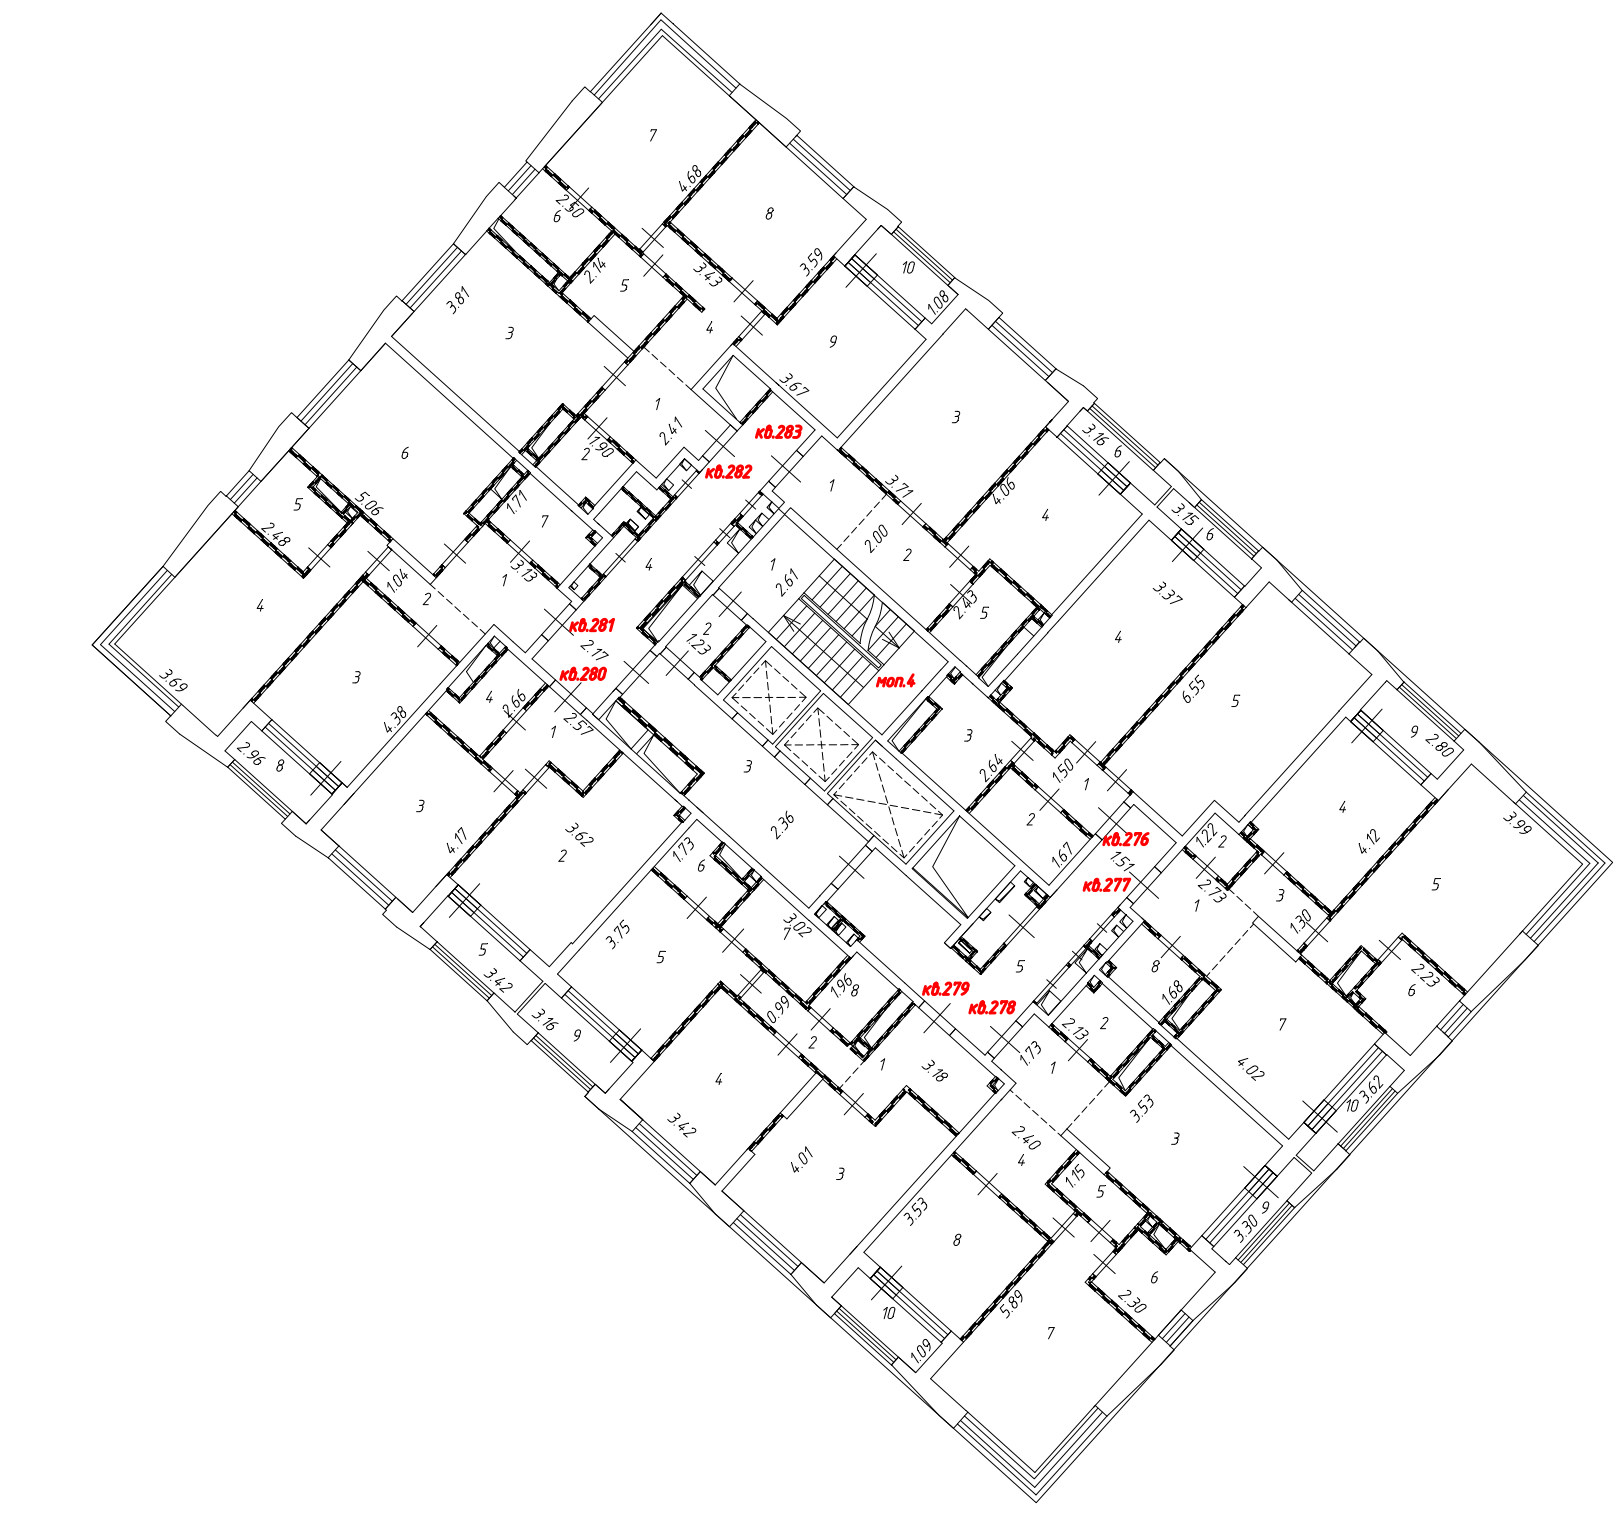
Условные обозначения:

	- Линейный размер		- Условная граница функциональной зоны		- Дверь остекленная (на балкон, лоджию)
	- Номер комнаты		- Перегородка		- Лестница
	- Номер помещения		- Невозводимые перегородки		
	- Стена с окном и дверью		- Шахта с инженерными коммуникациями		
	- Стена с проемом		- Лифт		


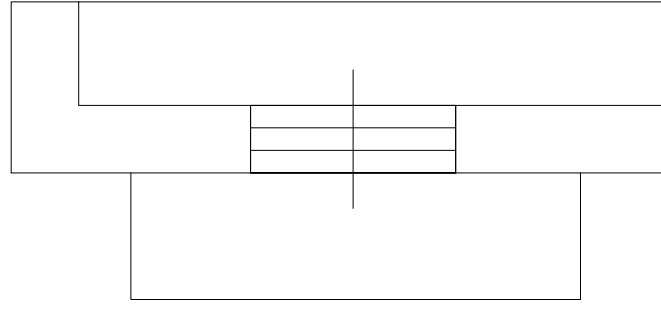
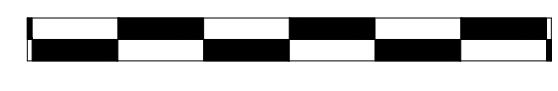
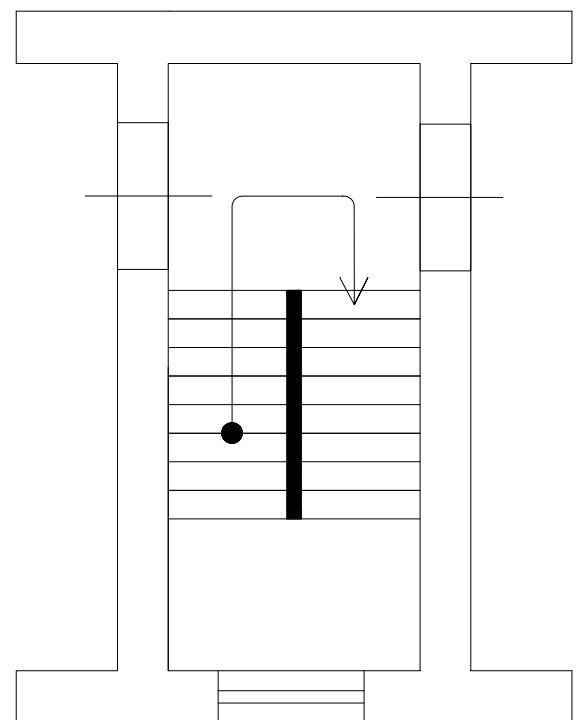
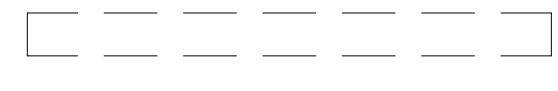
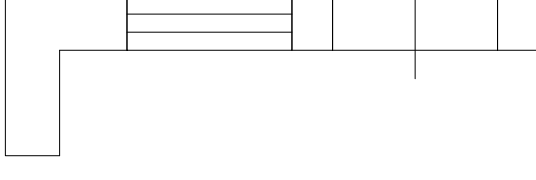
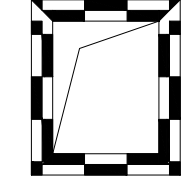

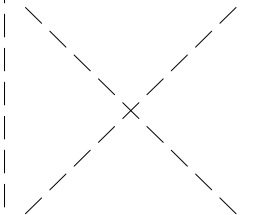
Масштаб 1:200

План этажа

18 этаж



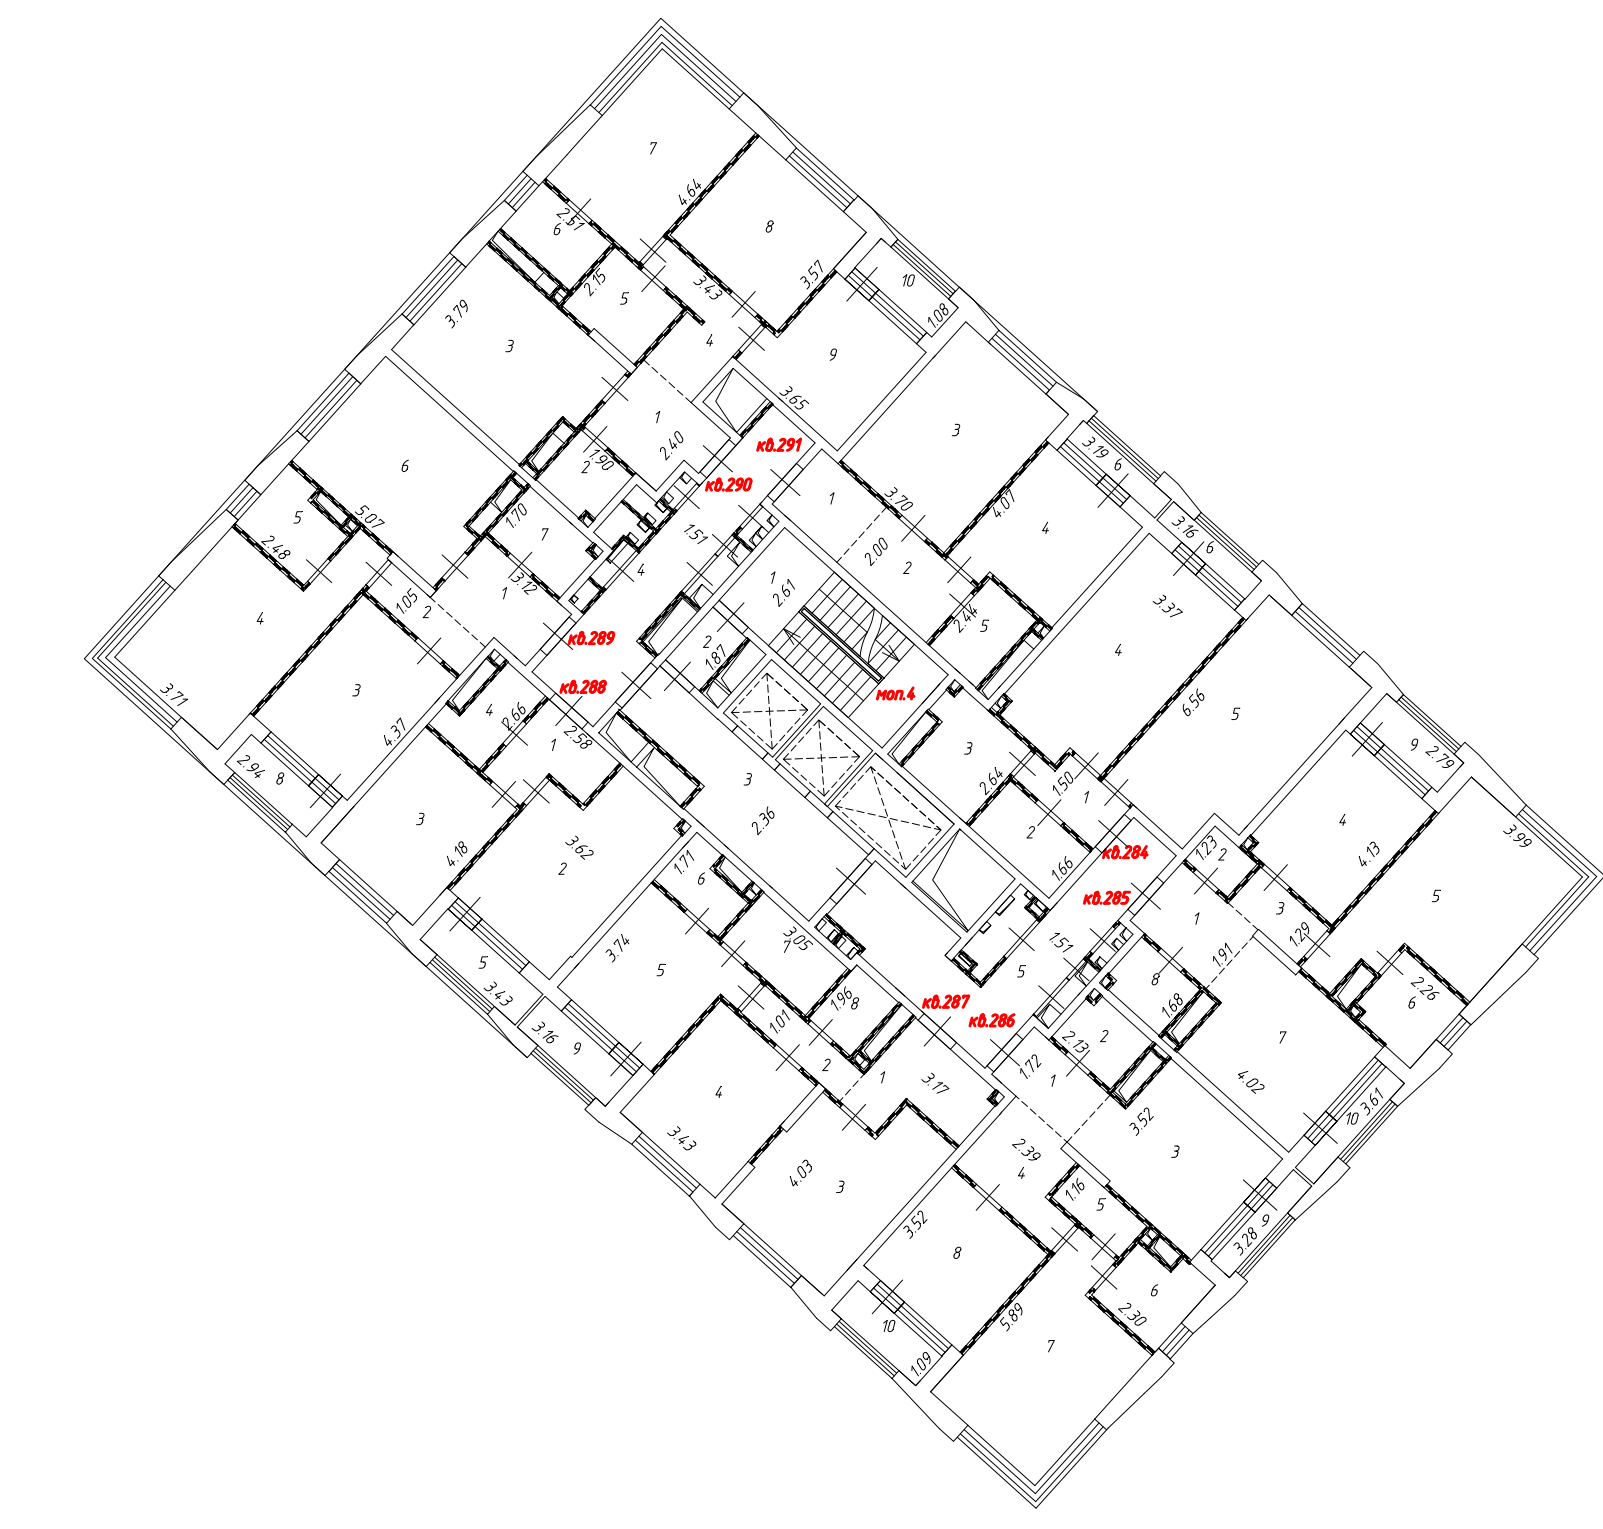
Условные обозначения:

<i>1.25</i>	- Линейный размер		- Условная граница функциональной зоны		- Дверь остекленная (на балкон, лоджию)
<i>3</i>	- Номер комнаты		- Перегородка		- Лестница
<i>кв.1</i>	- Номер помещения		- Невозводимые перегородки		
	- Стена с окном и дверью		- Шахта с инженерными коммуникациями		
	- Стена с проемом		- Лифт		



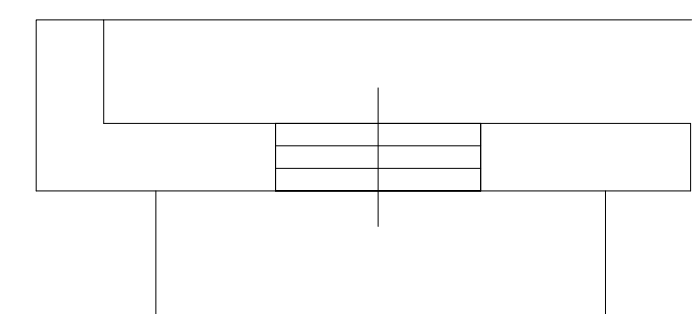
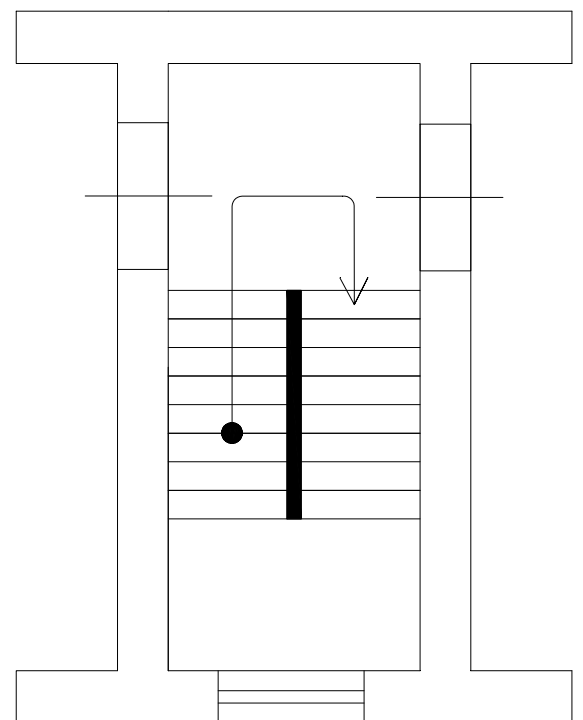
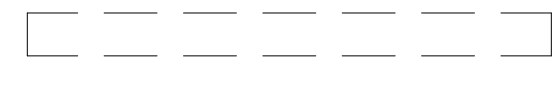
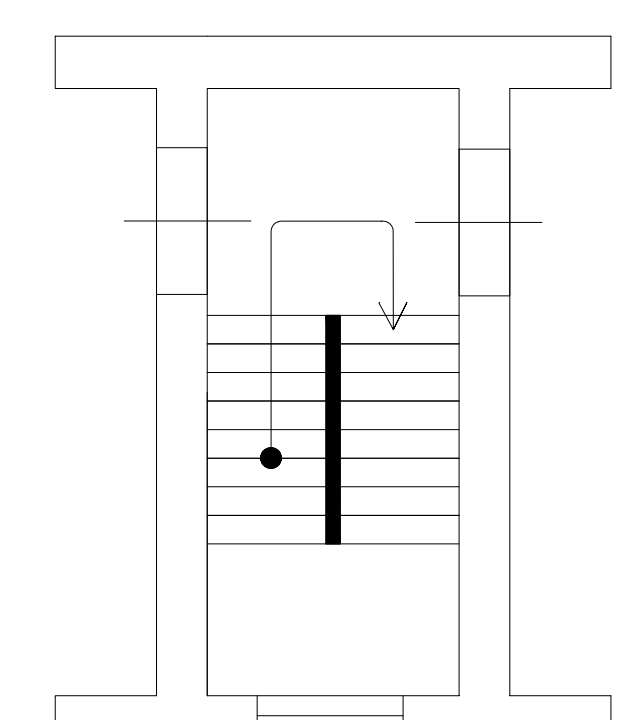
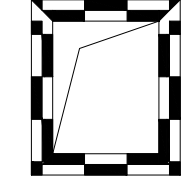

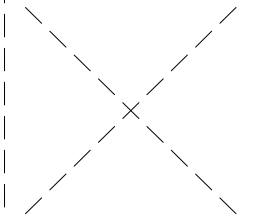
Масштаб 1:200

План этажа

19 этаж



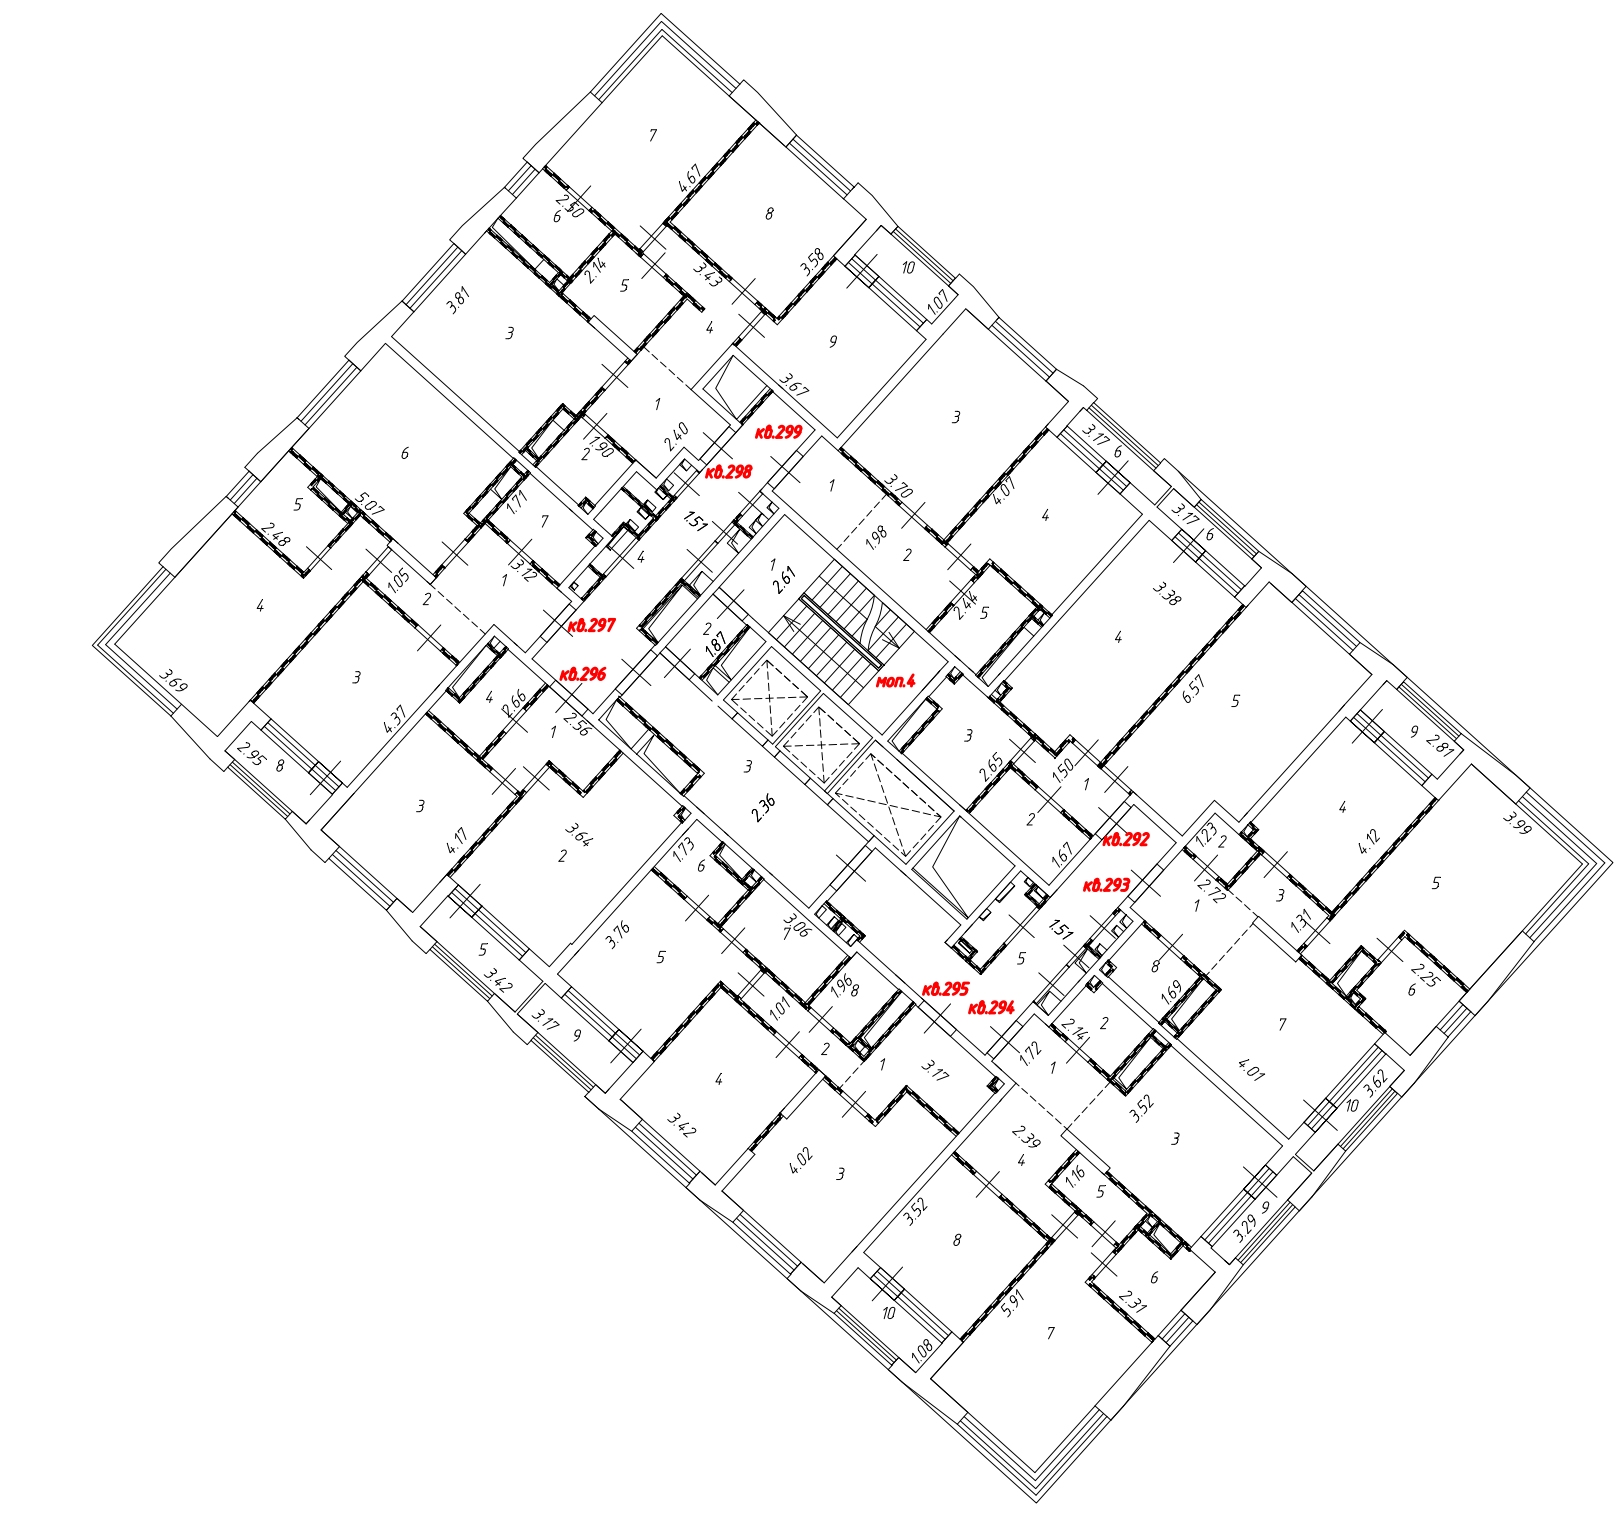
Условные обозначения:

<i>1.25</i>	- Линейный размер		- Условная граница функциональной зоны		- Дверь остекленная (на балкон, лоджию)
<i>3</i>	- Номер комнаты		- Перегородка		- Лестница
<i>кв.1</i>	- Номер помещения		- Невозводимые перегородки		
	- Стена с окном и дверью		- Шахта с инженерными коммуникациями		
	- Стена с проемом		- Лифт		



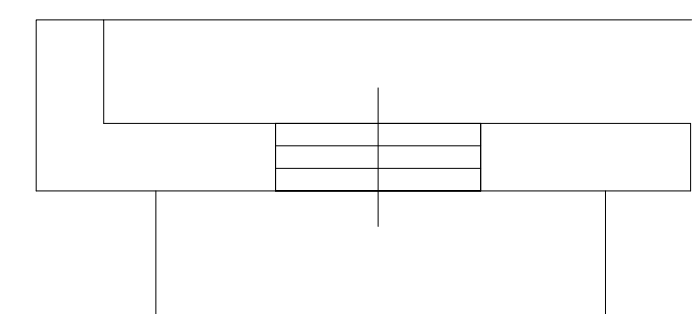


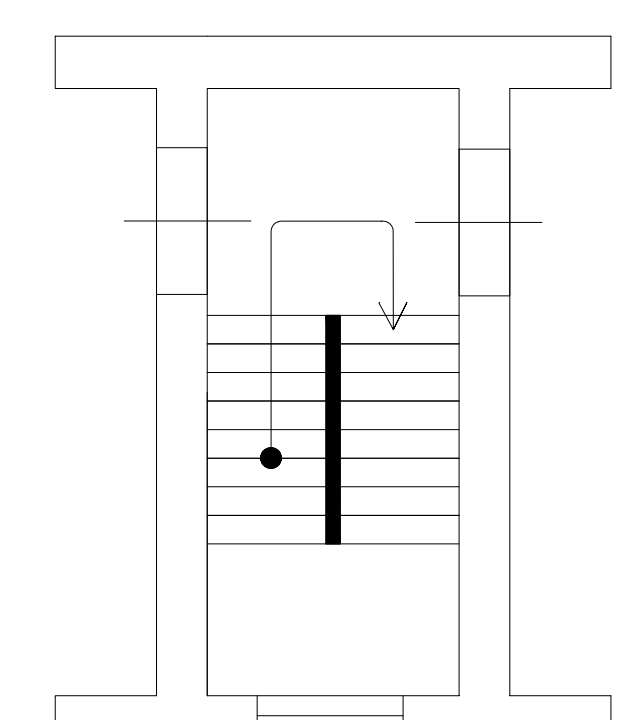

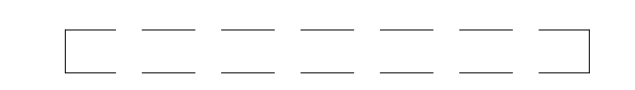
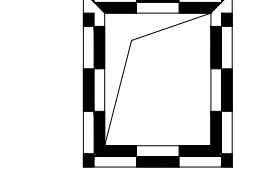
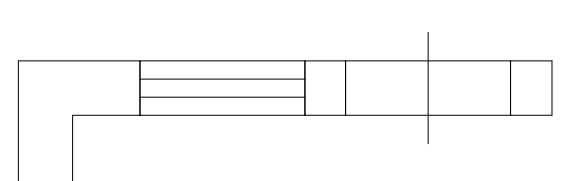
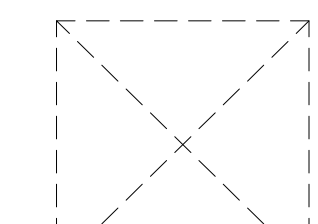

Масштаб 1:200

План этажа

20 этаж



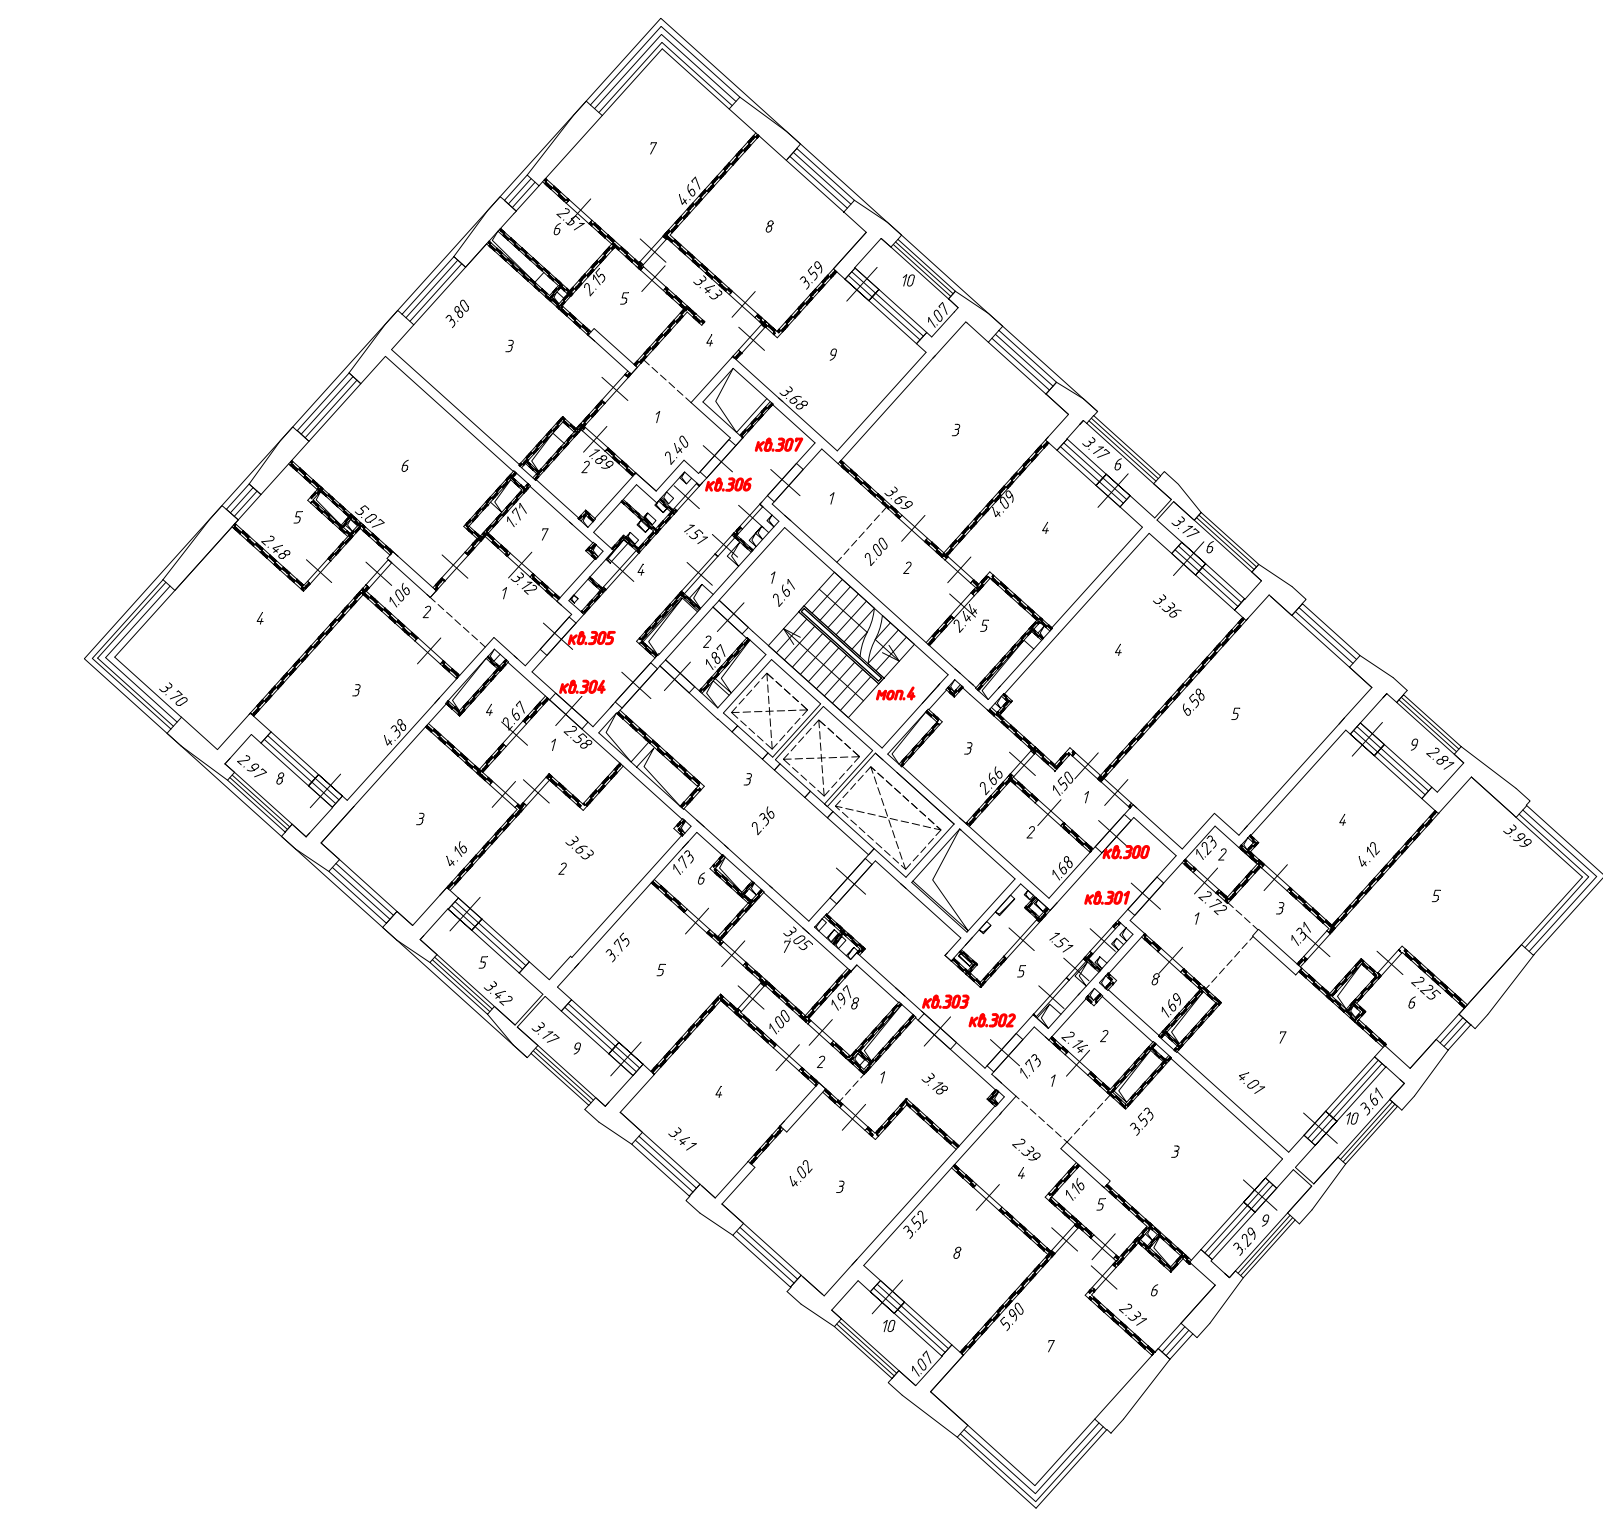
Условные обозначения:

	- Линейный размер		- Условная граница функциональной зоны		- Дверь остекленная (на балкон, лоджию)
	- Номер комнаты		- Перегородка		- Лестница
	- Номер помещения		- Невозводимые перегородки		- Шахта с инженерными коммуникациями
	- Стена с окном и дверью		- Лифт		
	- Стена с проемом				



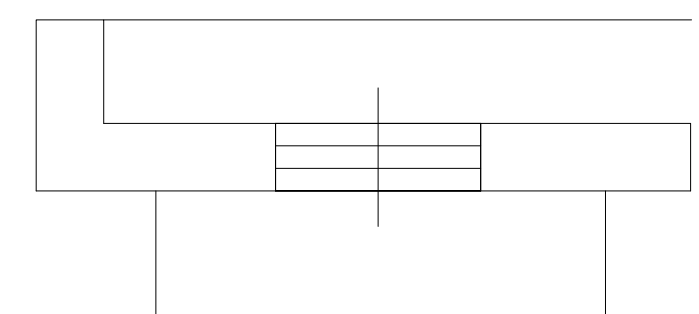

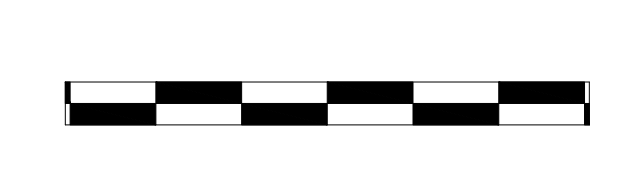
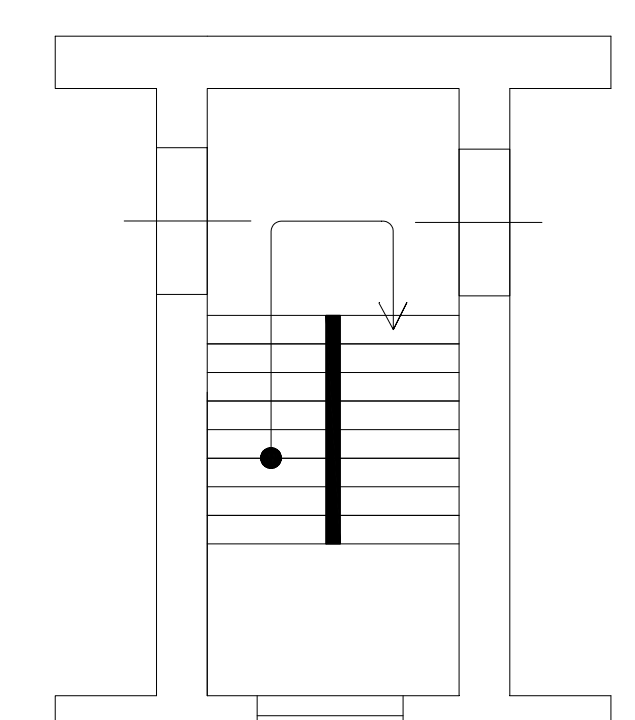

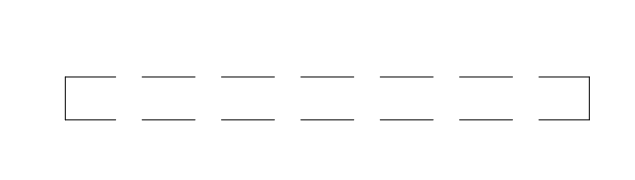
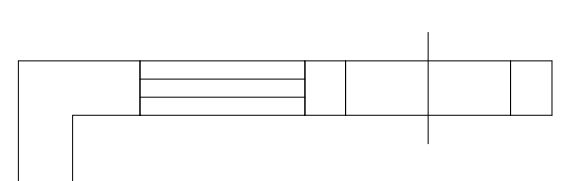
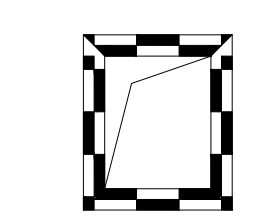

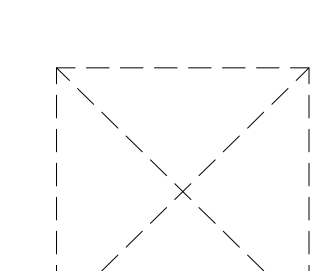
Масштаб 1:200

План этажа

21 этаж



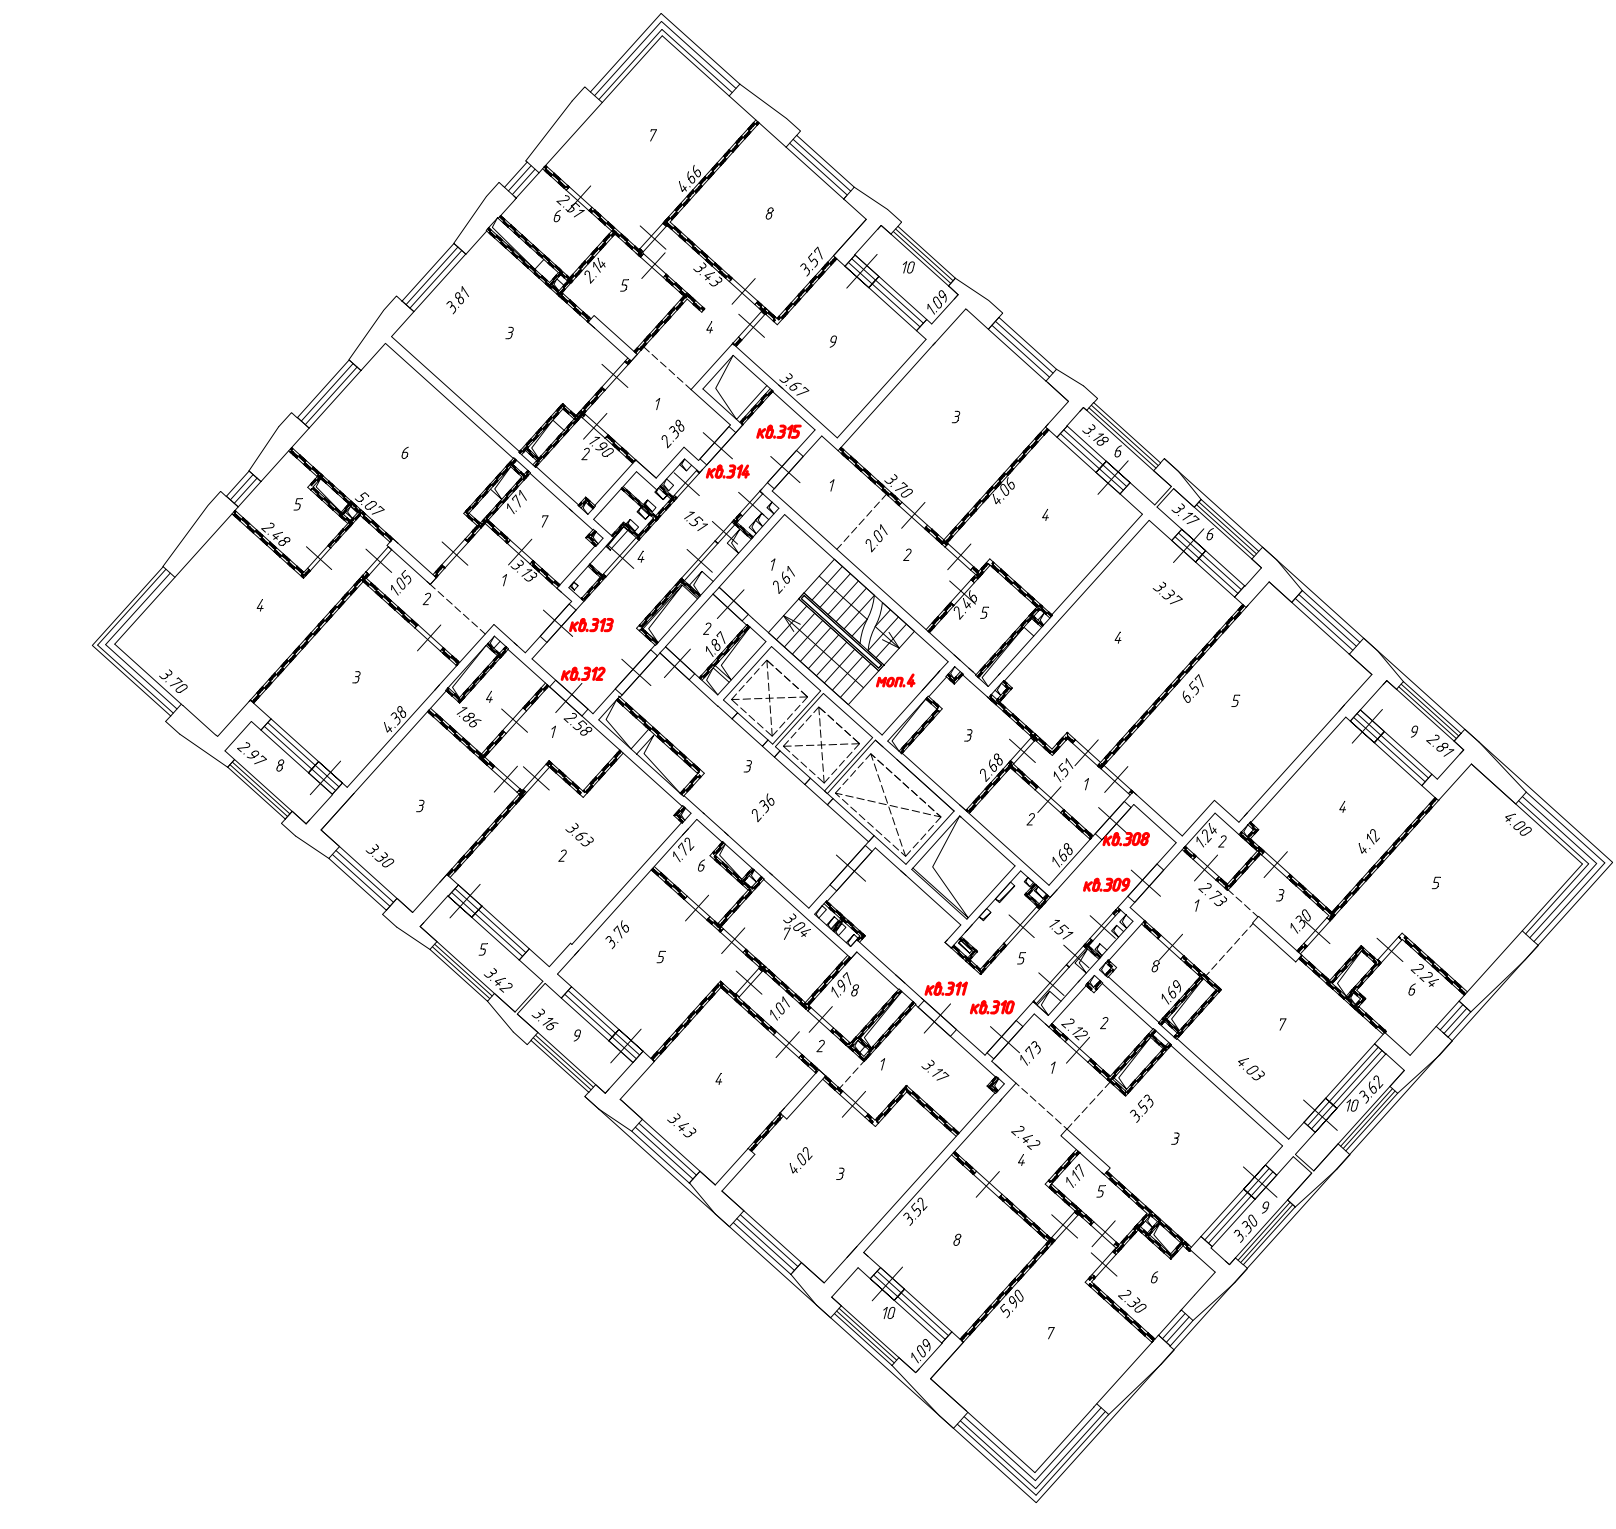
Условные обозначения:

- | | | | | | |
|---|--------------------------|---|--|---|---|
|  | - Линейный размер |  | - Условная граница функциональной зоны |  | - Дверь остекленная (на балкон, лоджию) |
|  | - Номер комнаты |  | - Перегородка |  | - Лестница |
|  | - Номер помещения |  | - Невозводимые перегородки | | |
|  | - Стена с окном и дверью |  | - Шахта с инженерными коммуникациями | | |
|  | - Стена с проемом |  | - Лифт | | |



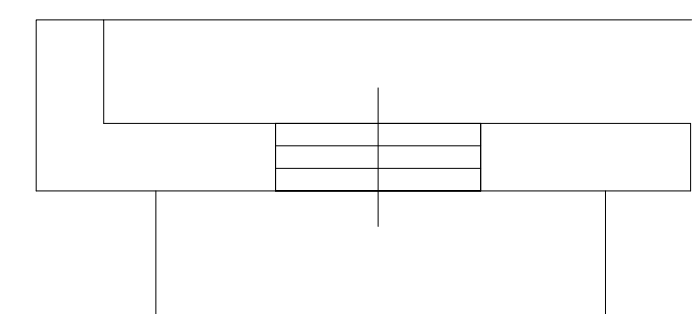

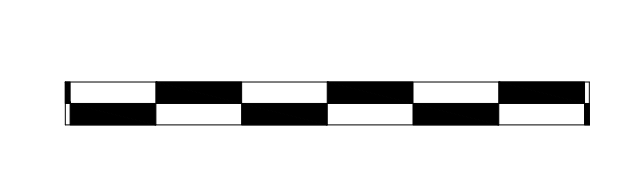
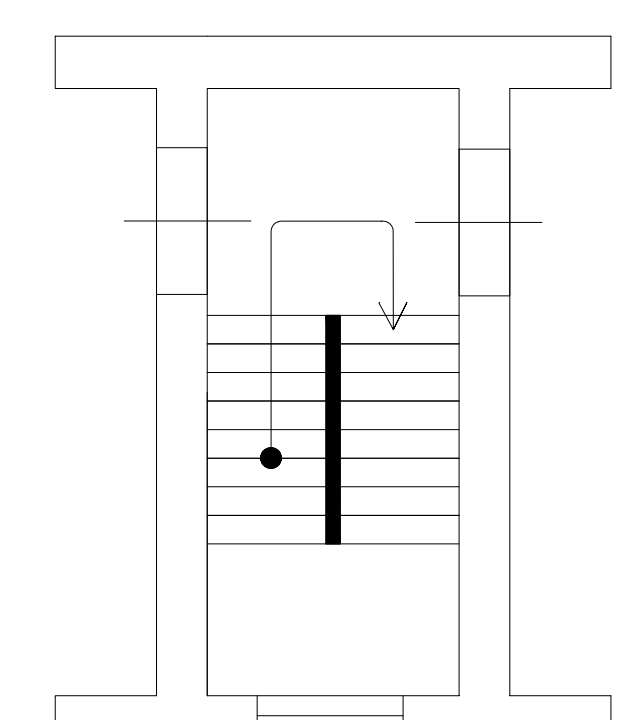

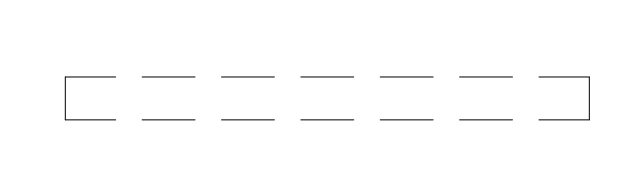
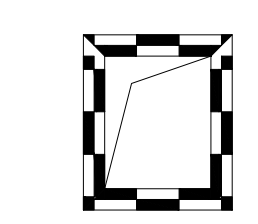
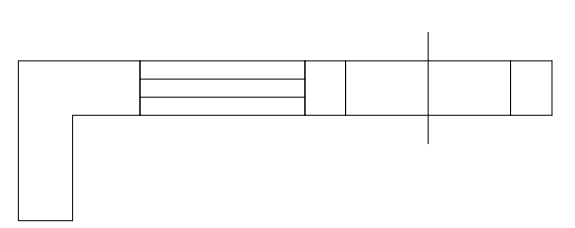
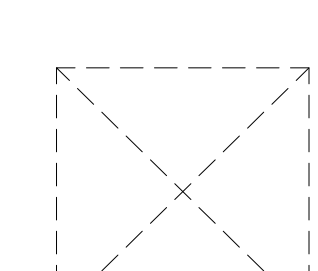

Масштаб 1:200

План этажа

22 этаж



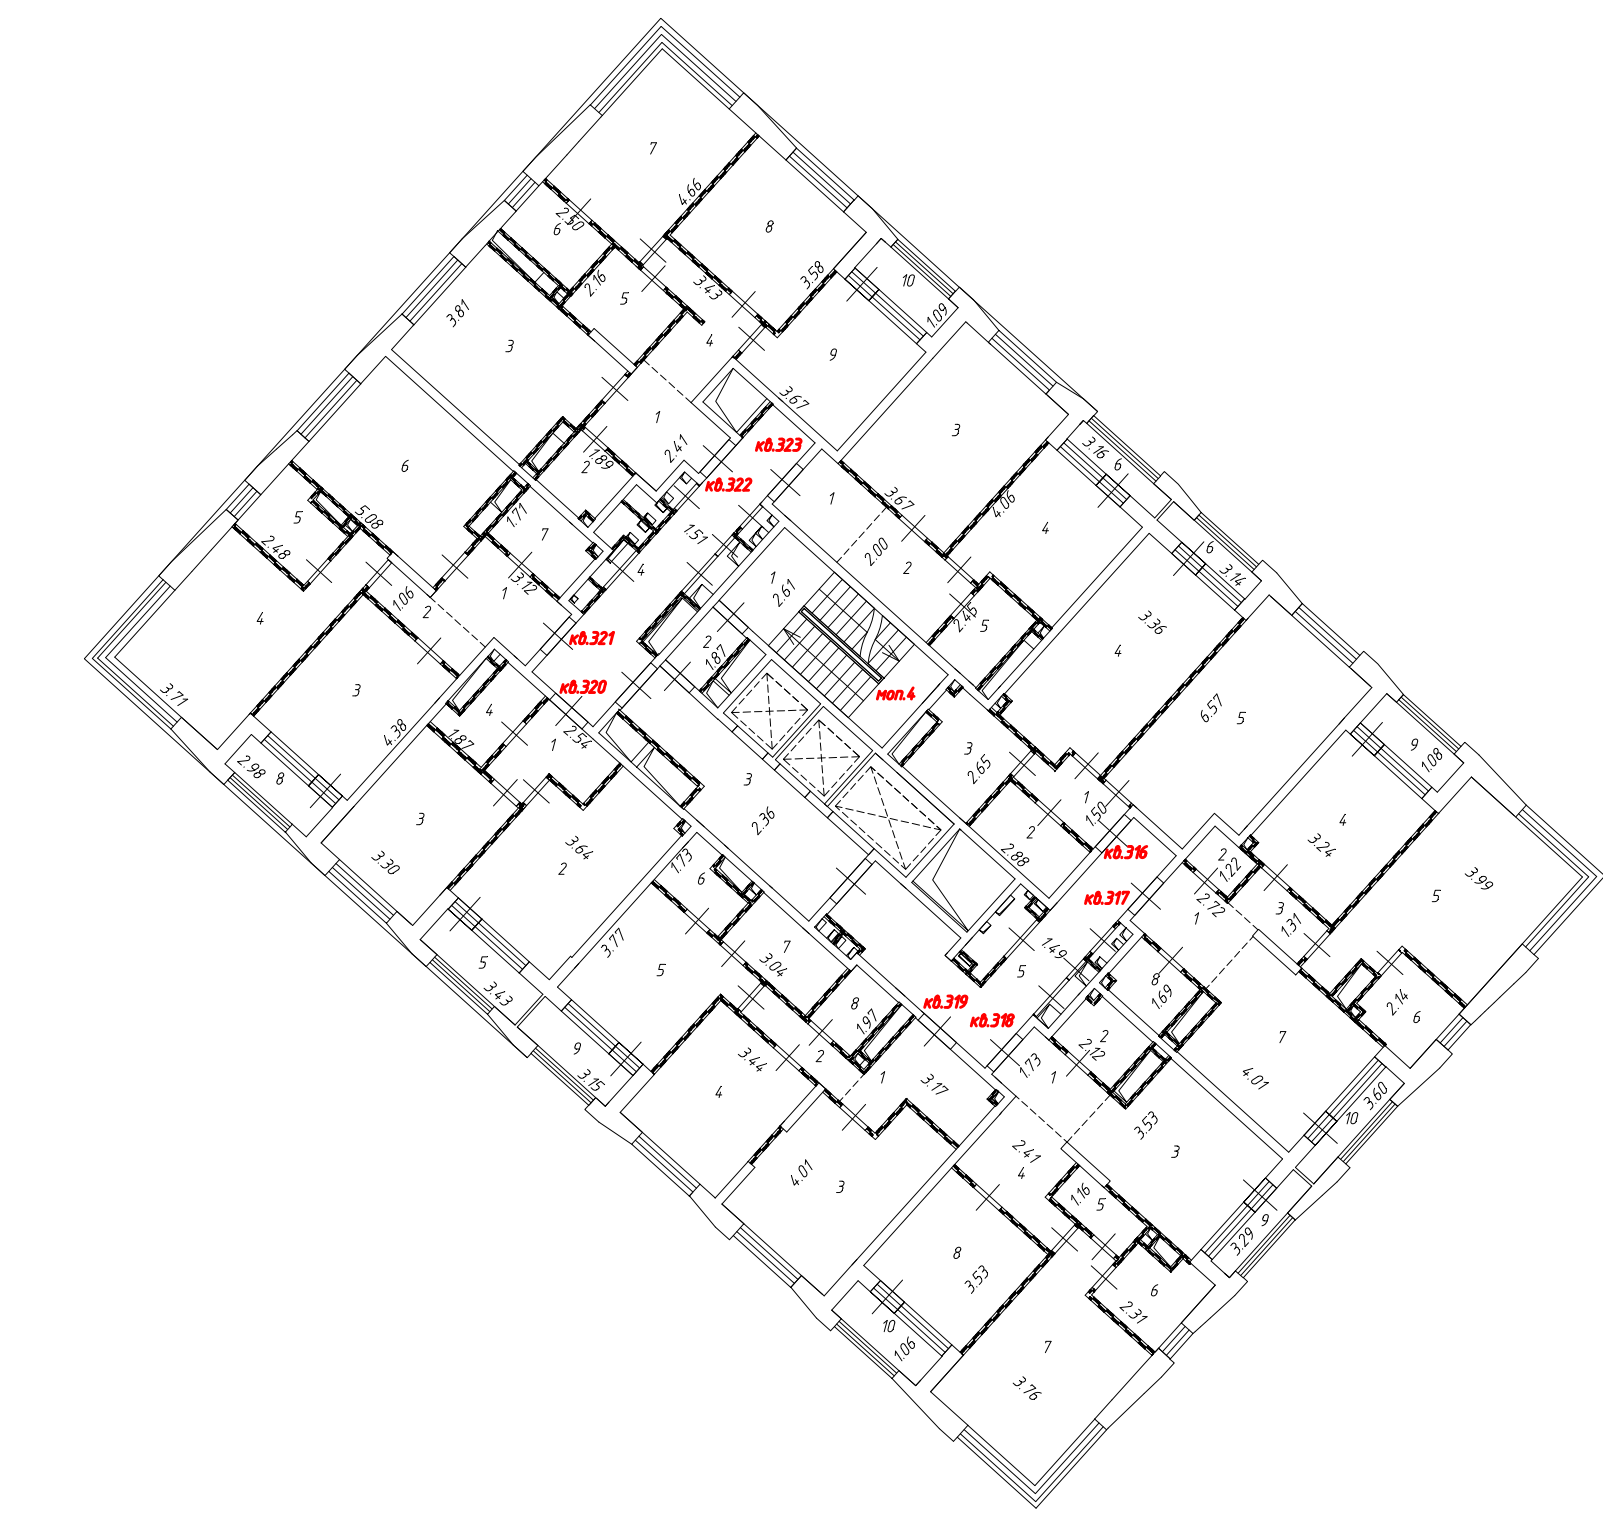
Условные обозначения:

	- Линейный размер		- Условная граница функциональной зоны		- Дверь остекленная (на балкон, лоджию)
	- Номер комнаты		- Перегородка		- Лестница
	- Номер помещения		- Невозводимые перегородки		- Шахта с инженерными коммуникациями
	- Стена с окном и дверью		- Лифт		
	- Стена с проемом				



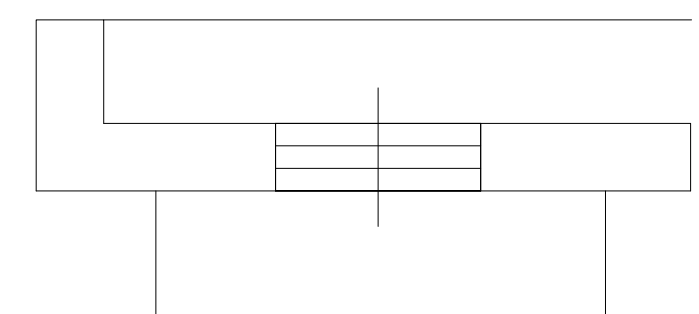


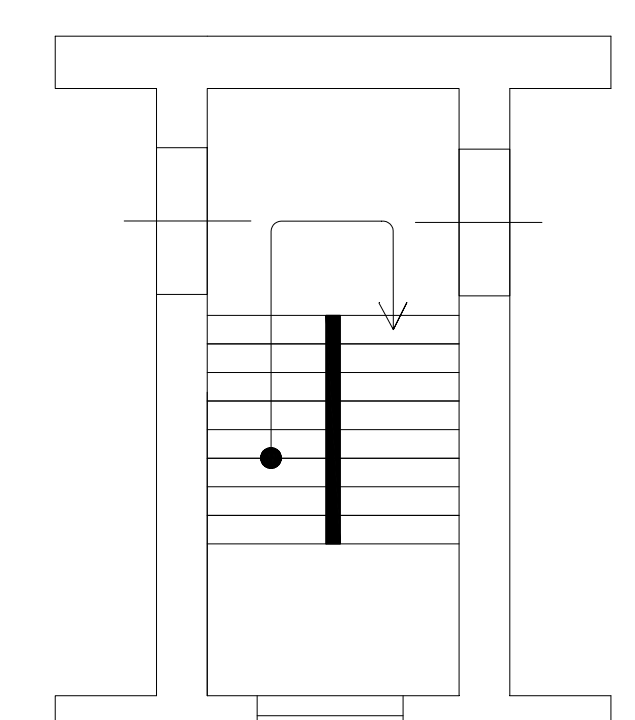

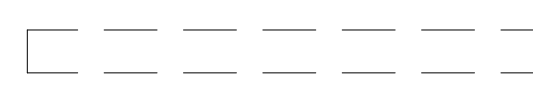
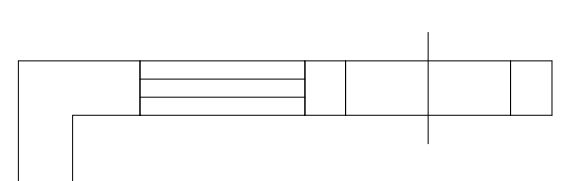
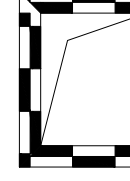

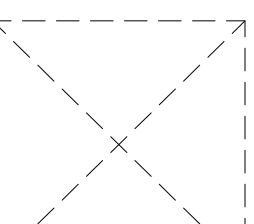
Масштаб 1:200

План этажа

23 этаж



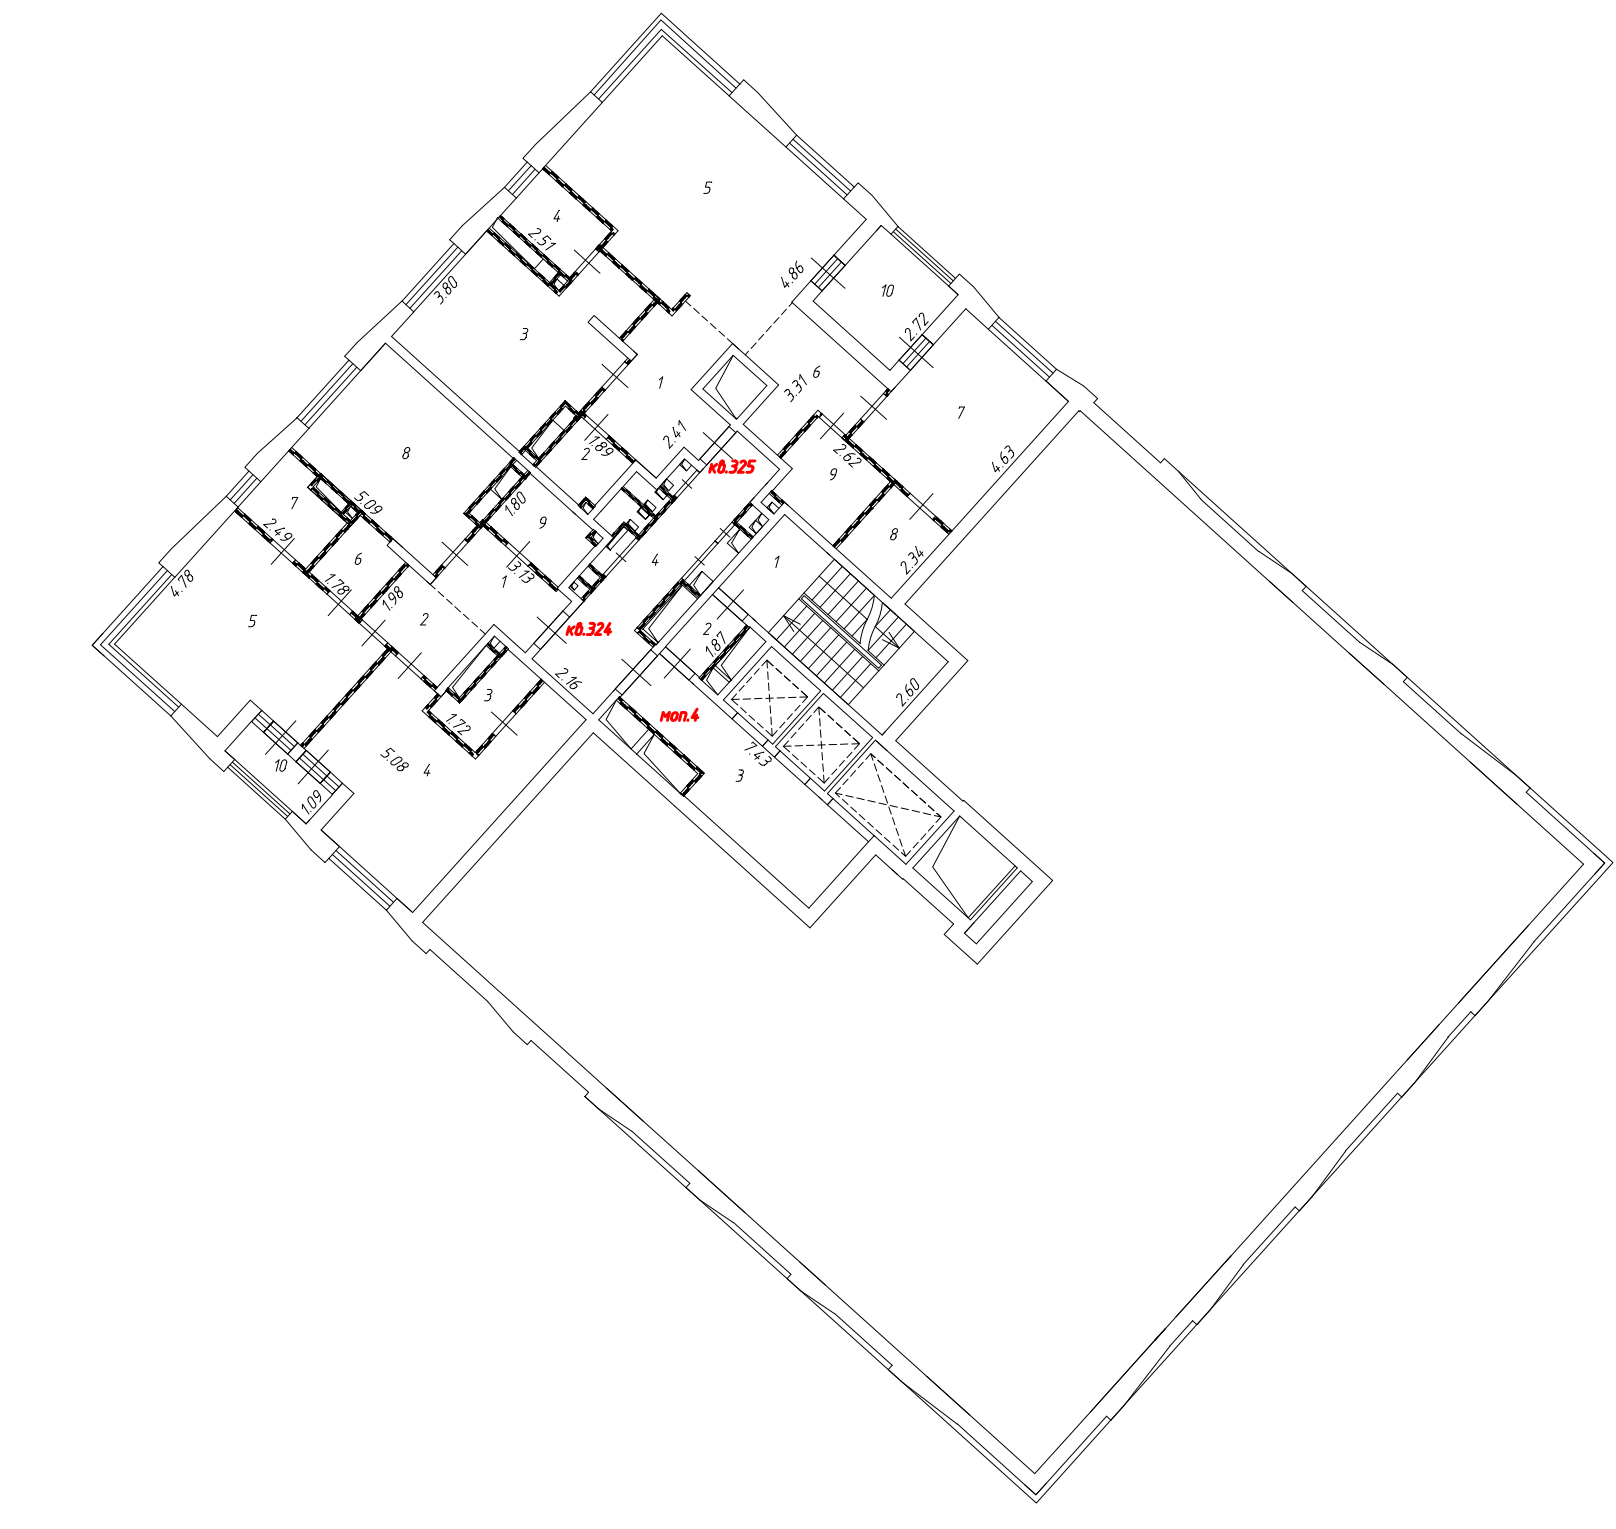
Условные обозначения:

- | | | | | | |
|--|--------------------------|---|--|---|---|
|  1.25 | - Линейный размер |  - - - - - | - Условная граница функциональной зоны |  | - Дверь остекленная (на балкон, лоджию) |
|  3 | - Номер комнаты |  | - Перегородка |  | - Лестница |
|  кв.1 | - Номер помещения |  | - Невозводимые перегородки | | |
|  | - Стена с окном и дверью |  | - Шахта с инженерными коммуникациями | | |
|  | - Стена с проемом |  | - Лифт | | |

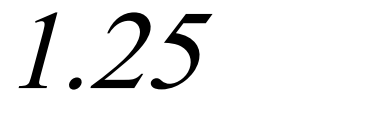

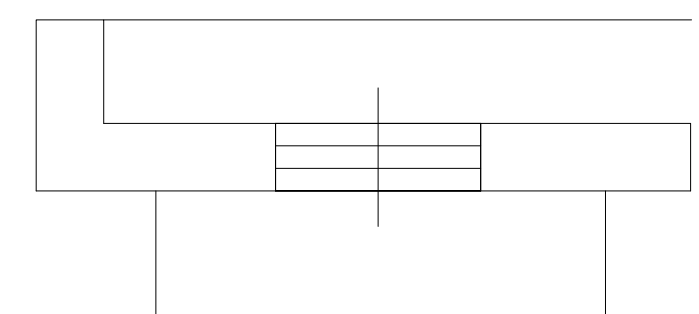


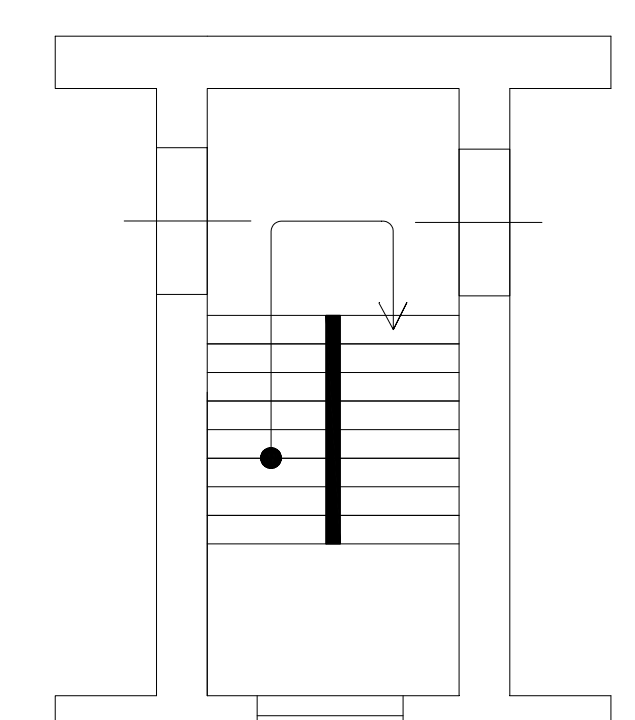

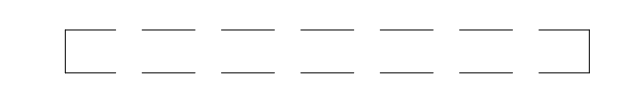
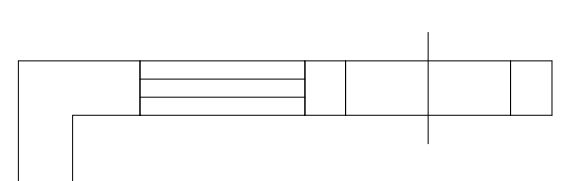
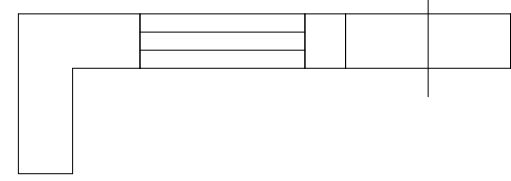
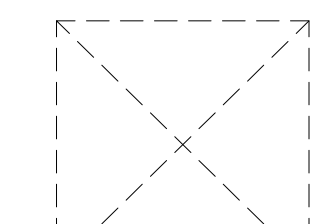

Масштаб 1:200

План этажа

24 этаж



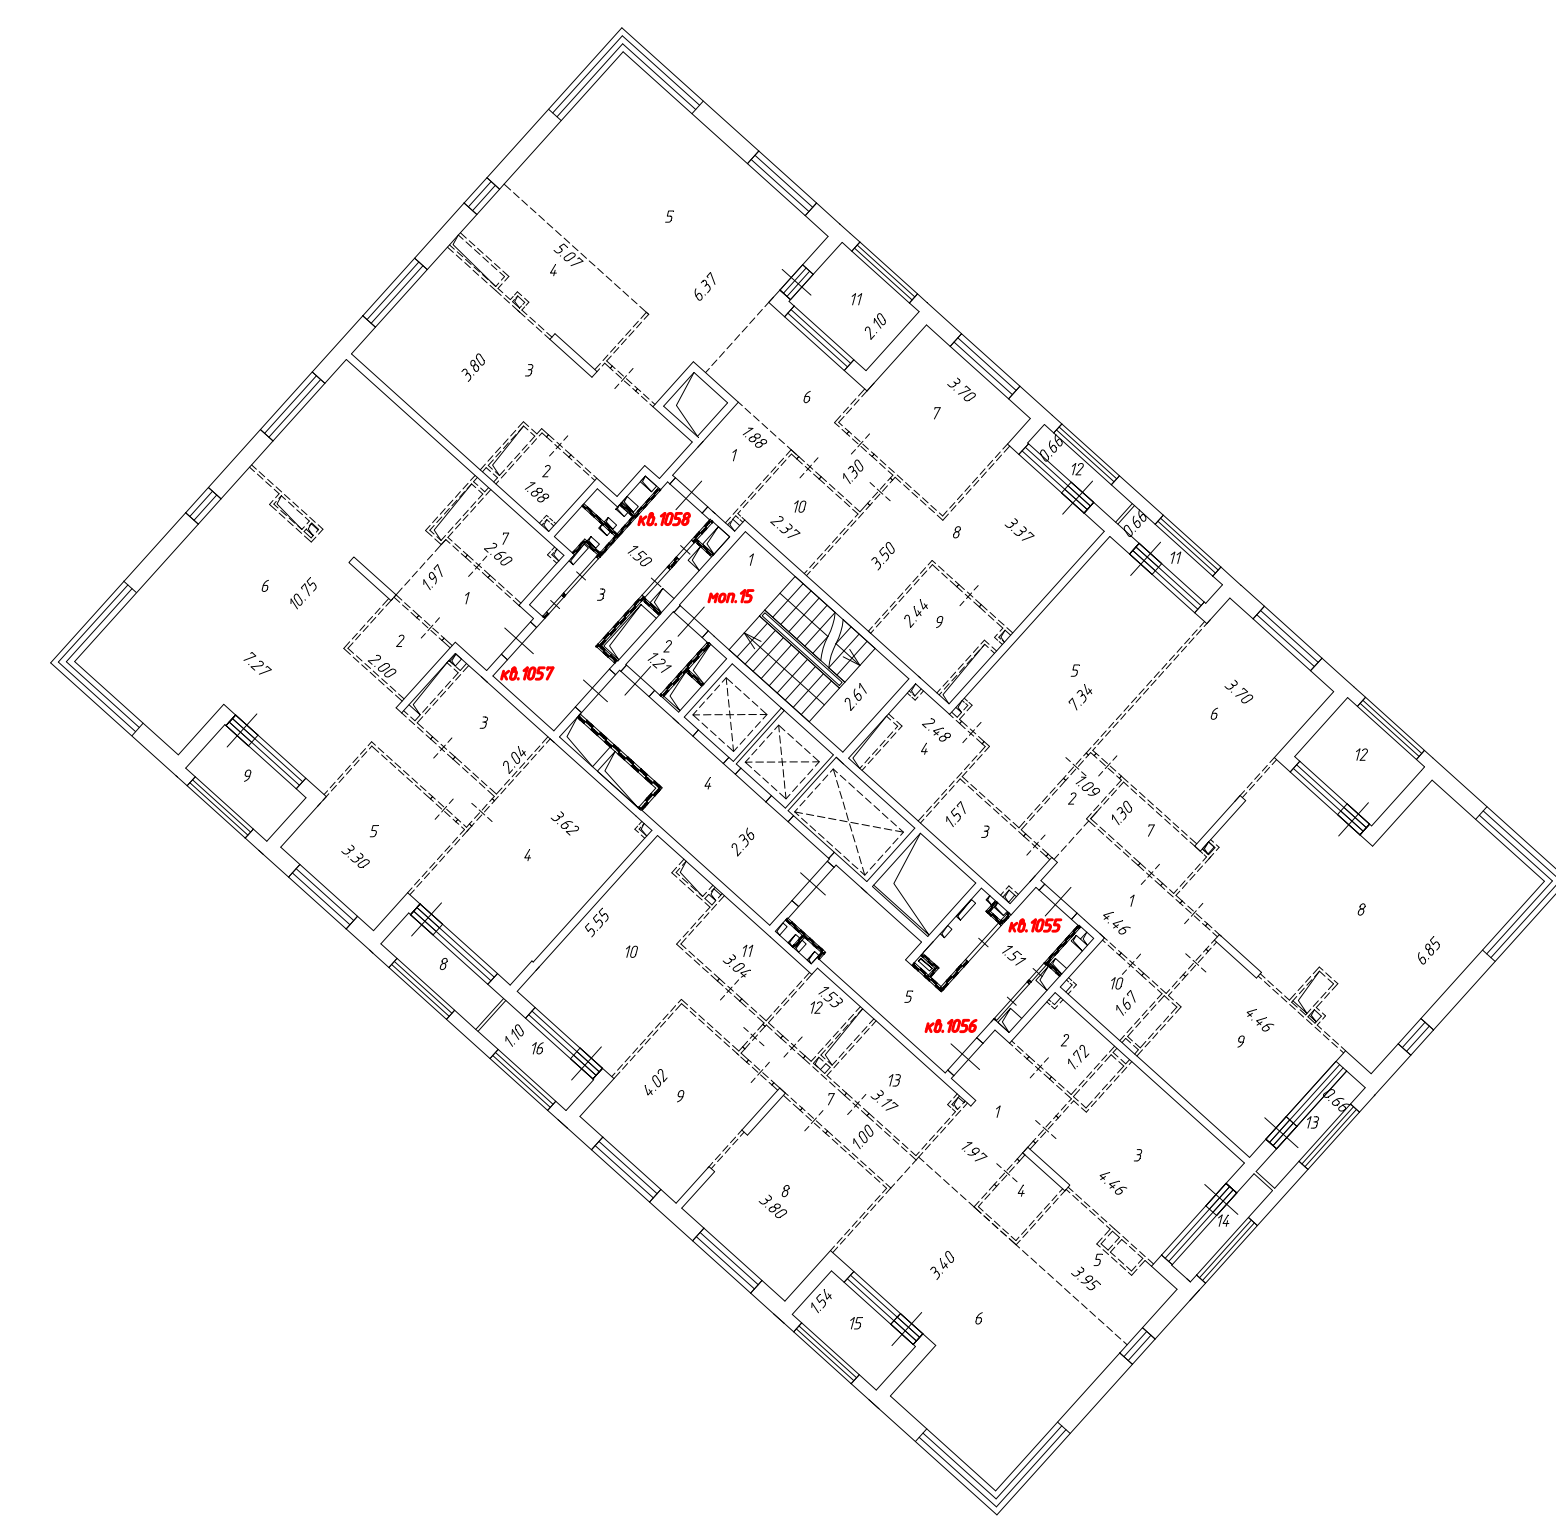
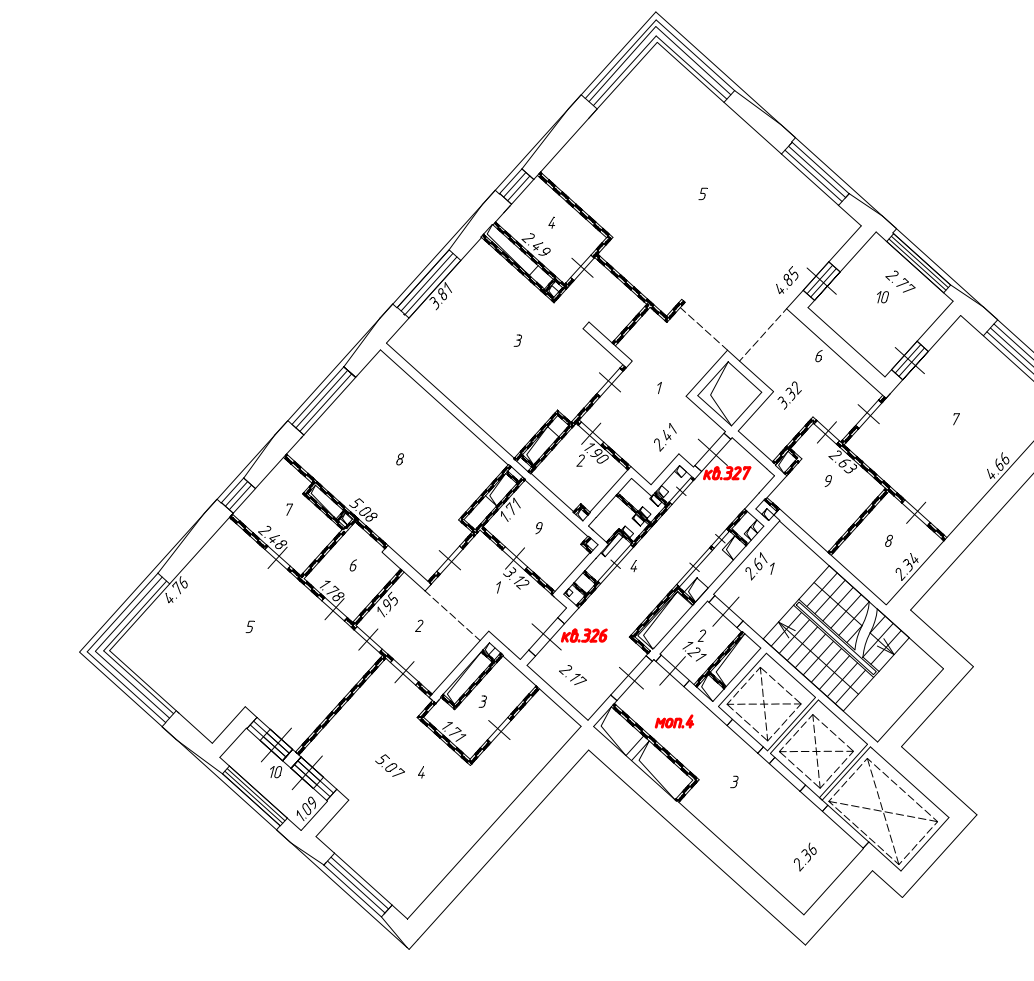
Условные обозначения:

- | | | | | | |
|---|--------------------------|---|--|---|---|
|  | - Линейный размер |  | - Условная граница функциональной зоны |  | - Дверь остекленная (на балкон, лоджию) |
|  | - Номер комнаты |  | - Перегородка |  | - Лестница |
|  | - Номер помещения |  | - Невозводимые перегородки |  | - Шахта с инженерными коммуникациями |
|  | - Стена с окном и дверью |  | - Лифт | | |
|  | - Стена с проемом | | | | |

Масштаб 1:200

План этажа

25 этаж



Условные обозначения:

- | | | | | | |
|-------------|--------------------------|-------|--|--|---|
| <i>1.25</i> | - Линейный размер | ----- | - Условная граница функциональной зоны | | - Дверь остекленная (на балкон, лоджию) |
| <i>3</i> | - Номер комнаты | ▬▬▬▬▬ | - Перегородка | | - Лестница |
| <i>кв.1</i> | - Номер помещения | ▬▬▬▬▬ | - Невозводимые перегородки | | |
| | - Стена с окном и дверью | | - Шахта с инженерными коммуникациями | | |
| | - Стена с проемом | | - Лифт | | |

Масштаб 1:200

План этажа

26 этаж




Условные обозначения:

1.25 - Линейный размер

3 - Номер комнаты

кв.1 - Номер помещения

 - Стена с окном и дверью

 - Стена с проемом

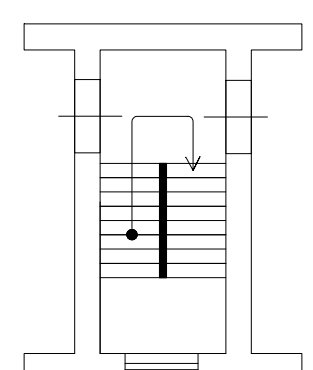
 - Условная граница функциональной зоны

 - Перегородка

 - Шахта с инженерными коммуникациями

 - Лифт

 - Дверь остекленная (на балкон, лоджию)

 - Лестница

Масштаб 1:100

Литера	№ Этажа	№ Помещения	№ Части помещения	Назначение части помещения	Площадь с учетом неотопляемых частей помещений	Общая площадь жилого помещения	В том числе площадь			Лоджий, балконов, террас, веранд с коэф	Площадь с учетом неотопляемых частей помещений с коэф	Примечание
							Жилая	Подсобная	Лоджий, балконов, террас, веранд			
1	2	3	4	5	6	7	8	9	10	11	12	13
	Подземная автостоянка	моп.21	1	Эвакуационная лестница	23,8							
	Подземная автостоянка	моп.21		ИТОГО:	23,8							
	Подземная автостоянка	моп.22	1	Эвакуационная лестница	32,5							
	Подземная автостоянка	моп.22	2	Эвакуационная лестница	34,6							
	Подземная автостоянка	моп.22	3	Коридор кладовых	59,0							
	Подземная автостоянка	моп.22		ИТОГО:	126,1							
	Подземная автостоянка	моп.23	1	Эвакуационная лестница	21,7							
	Подземная автостоянка	моп.23	2	Эвакуационная лестница	22,3							
	Подземная автостоянка	моп.23	3	Коридор кладовых	71,4							
	Подземная автостоянка	моп.23		ИТОГО:	115,4							
	Подземная автостоянка	моп.24	1	Эвакуационная лестница	26,0							
	Подземная автостоянка	моп.24		ИТОГО:	26,0							
	Подземная автостоянка	моп.25	1	Эвакуационная лестница	15,9							
	Подземная автостоянка	моп.25		ИТОГО:	15,9							
	Подземная автостоянка	моп.26	1	Эвакуационная лестница	15,9							
	Подземная автостоянка	моп.26	2	Эвакуационная лестница	15,9							
	Подземная автостоянка	моп.26	3	Коридор кладовых	38,3							
	Подземная автостоянка	моп.26		ИТОГО:	70,1							
	Подземная автостоянка	моп.27	1	Эвакуационная лестница	15,9							
	Подземная автостоянка	моп.27	2	Коридор кладовых	13,5							
	Подземная автостоянка	моп.27		ИТОГО:	29,4							
	Подземная автостоянка	моп.28	1	Эвакуационная лестница	33,8							
	Подземная автостоянка	моп.28	2	Эвакуационная лестница	16,2							
	Подземная автостоянка	моп.28	3	Коридор кладовых	79,9							
	Подземная автостоянка	моп.28		ИТОГО:	129,9							
	Подземная автостоянка	моп.29	1	Коридор кладовых	51,9							
	Подземная автостоянка	моп.29	2	Эвакуационная лестница	34,8							
	Подземная автостоянка	моп.29	3	Эвакуационная лестница	28,3							
	Подземная автостоянка	моп.29		ИТОГО:	115,0							
	Подземная автостоянка	моп.30	3	Эвакуационная лестница	28,0							
	Подземная автостоянка	моп.30		ИТОГО:	28,0							
	Подземная автостоянка	моп.31	1	Эвакуационная лестница	27,2							
	Подземная автостоянка	моп.31		ИТОГО:	27,2							
	Подземная автостоянка	моп.32	1	Эвакуационная лестница	21,7							
	Подземная автостоянка	моп.32	2	Коридор кладовых	51,2							
	Подземная автостоянка	моп.32	3	Эвакуационная лестница	27,4							
	Подземная автостоянка	моп.32		ИТОГО:	100,3							
	Подземная автостоянка	моп.33	1	Эвакуационная лестница	38,0							
	Подземная автостоянка	моп.33		ИТОГО:	38,0							
	Подземная автостоянка	моп.34	1	Эвакуационная лестница	39,5							
	Подземная автостоянка	моп.34		ИТОГО:	39,5							
	Подземная автостоянка	моп.35	1	Эвакуационная лестница	29,6							
	Подземная автостоянка	моп.35		ИТОГО:	29,6							
	Подземная автостоянка	моп.36	3	Эвакуационная лестница	26,1							
	Подземная автостоянка	моп.36		ИТОГО:	26,1							
	Подземная автостоянка	моп.37	1	Эвакуационная лестница	39,4							
	Подземная автостоянка	моп.37		ИТОГО:	39,4							
	Подземная автостоянка	моп.51	1	Лифт	3,5							
	Подземная автостоянка	моп.51	2	Лифт	5,2							
	Подземная автостоянка	моп.51	3	Лифтовой холл	12,8							
	Подземная автостоянка	моп.51		ИТОГО:	21,5							
	Подземная автостоянка	моп.52	1	Лифт	5,2							
	Подземная автостоянка	моп.52	2	Лифт	3,5							
	Подземная автостоянка	моп.52	3	Лифтовой холл	15,9							
	Подземная автостоянка	моп.52		ИТОГО:	24,6							
	Подземная автостоянка	моп.53	1	Лифтовой холл	12,8							
	Подземная автостоянка	моп.53	2	Лифт	3,5							
	Подземная автостоянка	моп.53	3	Лифт	5,2							
	Подземная автостоянка	моп.53		ИТОГО:	21,5							
	Подземная автостоянка	моп.54	1	Лифт	3,2							
	Подземная автостоянка	моп.54	2	Лифт	3,2							
	Подземная автостоянка	моп.54	3	Лифт	5,1							
	Подземная автостоянка	моп.54	4	Лифтовой холл	12,9							
	Подземная автостоянка	моп.54		ИТОГО:	24,4							
	Подземная автостоянка	моп.55	1	Лифт	3,5							
	Подземная автостоянка	моп.55	2	Лифтовой холл	12,6							
	Подземная автостоянка	моп.55	3	Лифт	5,2							
	Подземная автостоянка	моп.55		ИТОГО:	21,3							
	Подземная автостоянка	моп.56	1	Лифтовой холл	12,6							
	Подземная автостоянка	моп.56	2	Лифт	3,5							
	Подземная автостоянка	моп.56	3	Лифт	5,2							
	Подземная автостоянка	моп.56		ИТОГО:	21,3							

Литера	№ Этажа	№ Помещения	№ Части помещения	Назначение части помещения	Площадь с учетом неотопляемых частей помещений	Общая площадь жилого помещения	В том числе площадь			Лоджий, балконов, террас, веранд с коэф	Площадь с учетом неотопляемых частей помещений с коэф	Примечание
							Жилая	Подсобная	Лоджий, балконов, террас, веранд			
1	2	3	4	5	6	7	8	9	10	11	12	13
	Подземная автостоянка	моп.57	1	Лифтовой холл	12,6							
	Подземная автостоянка	моп.57	2	Лифт	3,5							
	Подземная автостоянка	моп.57	3	Лифт	5,2							
	Подземная автостоянка	моп.57		ИТОГО:	21,3							
	Подземная автостоянка	моп.58	1	Лифтовой холл	12,6							
	Подземная автостоянка	моп.58	2	Лифт	3,5							
	Подземная автостоянка	моп.58	3	Лифт	5,2							
	Подземная автостоянка	моп.58		ИТОГО:	21,3							
	Подземная автостоянка	моп.59	1	Лифтовой холл	12,6							
	Подземная автостоянка	моп.59	2	Лифт	3,2							
	Подземная автостоянка	моп.59	3	Лифт	5,2							
	Подземная автостоянка	моп.59		ИТОГО:	21,0							
	Подземная автостоянка	моп.60	1	Лифтовой холл	12,8							
	Подземная автостоянка	моп.60	2	Лифт	3,5							
	Подземная автостоянка	моп.60	3	Лифт	5,2							
	Подземная автостоянка	моп.60		ИТОГО:	21,5							
	Подземная автостоянка	моп.61	1	Лифтовой холл	12,8							
	Подземная автостоянка	моп.61	2	Лифт	3,5							
	Подземная автостоянка	моп.61	3	Лифт	5,2							
	Подземная автостоянка	моп.61		ИТОГО:	21,5							
	Подземная автостоянка	моп.62	1	Лифт	5,2							
	Подземная автостоянка	моп.62	2	Лифт	3,5							
	Подземная автостоянка	моп.62	3	Лифтовой холл	9,7							
	Подземная автостоянка	моп.62		ИТОГО:	18,4							
	Подземная автостоянка	моп.63	1	Лифт	5,2							
	Подземная автостоянка	моп.63	2	Лифт	3,5							
	Подземная автостоянка	моп.63	3	Лифтовой холл	9,7							
	Подземная автостоянка	моп.63		ИТОГО:	18,4							
	Подземная автостоянка	моп.64	1	Лифтовой холл	9,7							
	Подземная автостоянка	моп.64	2	Лифт	5,2							
	Подземная автостоянка	моп.64	3	Лифт	3,5							
	Подземная автостоянка	моп.64		ИТОГО:	18,4							
	Подземная автостоянка	моп.65	1	Лифт	3,1							
	Подземная автостоянка	моп.65	2	Лифт	3,1							
	Подземная автостоянка	моп.65	3	Лифт	5,0							
	Подземная автостоянка	моп.65	4	Лифтовой холл	12,8							
	Подземная автостоянка	моп.65		ИТОГО:	24,0							
	Подземная автостоянка	моп.66	1	Лифтовой холл	9,7							
	Подземная автостоянка	моп.66	2	Лифт	5,2							
	Подземная автостоянка	моп.66	3	Лифт	3,5							
	Подземная автостоянка	моп.66		ИТОГО:	18,4							
	Подземная автостоянка	моп.67	1	Лифт	3,5							
	Подземная автостоянка	моп.67	2	Лифт	5,2							
	Подземная автостоянка	моп.67	3	Лифтовой холл	9,8							
	Подземная автостоянка	моп.67		ИТОГО:	18,5							
	Подземная автостоянка	моп.68	1	Лифт	3,5							
	Подземная автостоянка	моп.68	2	Лифт	5,2							
	Подземная автостоянка	моп.68	3	Лифтовой холл	9,7							
	Подземная автостоянка	моп.68		ИТОГО:	18,4							
	Подземная автостоянка	моп.69	1	Лифтовой холл	9,7							
	Подземная автостоянка	моп.69	2	Лифт	3,5							
	Подземная автостоянка	моп.69	3	Лифт	5,2							
	Подземная автостоянка	моп.69		ИТОГО:	18,4							
	Подземная автостоянка	моп.70	1	Лифт	3,5							
	Подземная автостоянка	моп.70	2	Лифт	5,2							
	Подземная автостоянка	моп.70	3	Лифтовой холл	9,7							
	Подземная автостоянка	моп.70		ИТОГО:	18,4							
	Подземная автостоянка	моп.71	1	Рампа	248,6							
	Подземная автостоянка	моп.71	2	Автостоянка зона 11	3358,3							
	Подземная автостоянка	моп.71	3	Автостоянка зона 10	1766,8							
	Подземная автостоянка	моп.71	4	Автостоянка зона 9	2012,0							
	Подземная автостоянка	моп.71	5	Автостоянка зона 12	2776,6							
	Подземная автостоянка	моп.71	7	Автостоянка зона 5	2826,5							
	Подземная автостоянка	моп.71	8	Автостоянка зона 7	3564,1							
	Подземная автостоянка	моп.71	9	Автостоянка зона 8	2842,7							
	Подземная автостоянка	моп.71	10	Автостоянка зона 6	3437,7							
	Подземная автостоянка	моп.71		ИТОГО:	13524,5							
	Подземная автостоянка	моп.146	1	Вытяжная вент. камера мойки	11,2							
	Подземная автостоянка	моп.146		ИТОГО:	11,2							
	Подземная автостоянка	моп.147	1	Приточная вент. камера мойки	19,2							
	Подземная автостоянка	моп.147		ИТОГО:	19,2							

Литера	№ Этажа	№ Помещения	№ Части помещения	Назначение части помещения	Площадь с учетом неотопляемых частей помещений	Общая площадь жилого помещения	В том числе площадь			Лоджий, балконов, террас, веранд с коэф	Площадь с учетом неотопляемых частей помещений с коэф	Примечание
							Жилая	Подсобная	Лоджий, балконов, террас, веранд			
1	2	3	4	5	6	7	8	9	10	11	12	13
	Подземная автостоянка	моп.148	1	ЦТП	196,7							
	Подземная автостоянка	моп.148		ИТОГО:	196,7							
	Подземная автостоянка	моп.149	1	Узел учета тепла	46,0							
	Подземная автостоянка	моп.149		ИТОГО:	46,0							
	Подземная автостоянка	моп.150	1	Электрощитовая	23,1							
	Подземная автостоянка	моп.150		ИТОГО:	23,1							
	Подземная автостоянка	моп.151	1	Вент. камера подпора	44,1							
	Подземная автостоянка	моп.151		ИТОГО:	44,1							
	Подземная автостоянка	моп.152	1	Электрощитовая	24,0							
	Подземная автостоянка	моп.152		ИТОГО:	24,0							
	Подземная автостоянка	моп.153	1	ПУИ надземной части	2,2							
	Подземная автостоянка	моп.153		ИТОГО:	2,2							
	Подземная автостоянка	моп.154	1	Помещение временного хранения мусора	24,4							
	Подземная автостоянка	моп.154		ИТОГО:	24,4							
	Подземная автостоянка	моп.155	1	Электрощитовая	16,0							
	Подземная автостоянка	моп.155		ИТОГО:	16,0							
	Подземная автостоянка	моп.156	1	Помещение СС	10,2							
	Подземная автостоянка	моп.156		ИТОГО:	10,2							
	Подземная автостоянка	моп.157	1	Помещение временного хранения мусора	13,2							
	Подземная автостоянка	моп.157		ИТОГО:	13,2							
	Подземная автостоянка	моп.158	1	Тамбур-шлюз	4,8							
	Подземная автостоянка	моп.158	2	Коридор	20,0							
	Подземная автостоянка	моп.158		ИТОГО:	24,8							
	Подземная автостоянка	моп.159	1	Помещение ГРЩ	41,4							
	Подземная автостоянка	моп.159		ИТОГО:	41,4							
	Подземная автостоянка	моп.160	1	Хоз. - пит. насосная	42,3							
	Подземная автостоянка	моп.160		ИТОГО:	42,3							
	Подземная автостоянка	моп.161	1	Вент. камера приточно-вытяжная ТП	54,4							
	Подземная автостоянка	моп.161		ИТОГО:	54,4							
	Подземная автостоянка	моп.162	1	ПУИ надземной части	3,2							
	Подземная автостоянка	моп.162		ИТОГО:	3,2							
	Подземная автостоянка	моп.163	1	Пожарная насосная	137,2							
	Подземная автостоянка	моп.163		ИТОГО:	137,2							
	Подземная автостоянка	моп.164	1	Пространство для прокладки инженерных коммуникаций	34,7							
	Подземная автостоянка	моп.164		ИТОГО:	34,7							
	Подземная автостоянка	моп.165	1	Пространство для прокладки инженерных коммуникаций	34,0							
	Подземная автостоянка	моп.165		ИТОГО:	34,0							
	Подземная автостоянка	моп.166	1	Помещение СС	11,4							
	Подземная автостоянка	моп.166		ИТОГО:	11,4							
	Подземная автостоянка	моп.167	1	Электрощитовая аренды	11,9							
	Подземная автостоянка	моп.167		ИТОГО:	11,9							
	Подземная автостоянка	моп.168	1	Электрощитовая	20,0							
	Подземная автостоянка	моп.168		ИТОГО:	20,0							
	Подземная автостоянка	моп.169	1	Электрощитовая гаража	15,5							
	Подземная автостоянка	моп.169		ИТОГО:	15,5							
	Подземная автостоянка	моп.170	1	Помещение временного хранения мусора	18,5							
	Подземная автостоянка	моп.170		ИТОГО:	18,5							
	Подземная автостоянка	моп.171	1	ПУИ надземной части	3,9							
	Подземная автостоянка	моп.171		ИТОГО:	3,9							
	Подземная автостоянка	моп.172	1	Помещение СС К9, С3	14,6							
	Подземная автостоянка	моп.172		ИТОГО:	14,6							
	Подземная автостоянка	моп.173	1	Приточная вент. камера автостоянки	66,8							
	Подземная автостоянка	моп.173		ИТОГО:	66,8							
	Подземная автостоянка	моп.174	1	Узел учета тепла	36,1							
	Подземная автостоянка	моп.174		ИТОГО:	36,1							
	Подземная автостоянка	моп.175	1	Помещение временного хранения мусора	19,7							
	Подземная автостоянка	моп.175		ИТОГО:	19,7							
	Подземная автостоянка	моп.176	1	Помещение СС	17,3							
	Подземная автостоянка	моп.176		ИТОГО:	17,3							
	Подземная автостоянка	моп.177	1	Помещение СС	19,8							
	Подземная автостоянка	моп.177		ИТОГО:	19,8							
	Подземная автостоянка	моп.178	1	Электрощитовая гаража	22,3							
	Подземная автостоянка	моп.178		ИТОГО:	22,3							

Литера	№ Этажа	№ Помещения	№ Части помещения	Назначение части помещения	Площадь с учетом неотопляемых частей помещений	Общая площадь жилого помещения	В том числе площадь			Лоджий, балконов, террас, веранд с коэф	Площадь с учетом неотопляемых частей помещений с коэф	Примечание
							Жилая	Подсобная	Лоджий, балконов, террас, веранд			
1	2	3	4	5	6	7	8	9	10	11	12	13
	Подземная автостоянка	моп.179	1	Хранение велосипедов	23,5							
	Подземная автостоянка	моп.179		ИТОГО:	23,5							
	Подземная автостоянка	моп.180	1	Приточная вент. камера автостоянки	42,6							
	Подземная автостоянка	моп.180		ИТОГО:	42,6							
	Подземная автостоянка	моп.181	1	Помещение учета тепла ОВ	45,8							
	Подземная автостоянка	моп.181		ИТОГО:	45,8							
	Подземная автостоянка	моп.182	1	Приточная вент. камера автостоянки	73,0							
	Подземная автостоянка	моп.182		ИТОГО:	73,0							
	Подземная автостоянка	моп.183	1	Электрощитовая	24,6							
	Подземная автостоянка	моп.183		ИТОГО:	24,6							
	Подземная автостоянка	моп.184	1	ПУИ надземной части	3,1							
	Подземная автостоянка	моп.184		ИТОГО:	3,1							
	Подземная автостоянка	моп.185	1	Помещение СС	14,6							
	Подземная автостоянка	моп.185		ИТОГО:	14,6							
	Подземная автостоянка	моп.186	1	Помещение временного хранения мусора	13,5							
	Подземная автостоянка	моп.186		ИТОГО:	13,5							
	Подземная автостоянка	моп.187	1	Санузел автостоянки	2,3							
	Подземная автостоянка	моп.187		ИТОГО:	2,3							
	Подземная автостоянка	моп.188	1	Помещение временного хранения мусора	17,9							
	Подземная автостоянка	моп.188		ИТОГО:	17,9							
	Подземная автостоянка	моп.189	1	Вент. камера подпора автостоянки	31,6							
	Подземная автостоянка	моп.189		ИТОГО:	31,6							
	Подземная автостоянка	моп.190	1	Помещение СС	29,6							
	Подземная автостоянка	моп.190		ИТОГО:	29,6							
	Подземная автостоянка	моп.191	1	Узел связи 10Е	13,2							
	Подземная автостоянка	моп.191		ИТОГО:	13,2							
	Подземная автостоянка	моп.192	1	Электрощитовая аренда	8,0							
	Подземная автостоянка	моп.192		ИТОГО:	8,0							
	Подземная автостоянка	моп.193	1	ПУИ надземной части	2,3							
	Подземная автостоянка	моп.193		ИТОГО:	2,3							
	Подземная автостоянка	моп.194	1	Техническое помещение	34,5							
	Подземная автостоянка	моп.194		ИТОГО:	34,5							
	Подземная автостоянка	моп.195	1	Электрощитовая аренды	11,2							
	Подземная автостоянка	моп.195		ИТОГО:	11,2							
	Подземная автостоянка	моп.196	1	Помещение СС	11,5							
	Подземная автостоянка	моп.196		ИТОГО:	11,5							
	Подземная автостоянка	моп.197	1	Электрощитовая жилья	19,5							
	Подземная автостоянка	моп.197		ИТОГО:	19,5							
	Подземная автостоянка	моп.198	1	Приточная вент. камера автостоянки	39,4							
	Подземная автостоянка	моп.198		ИТОГО:	39,4							
	Подземная автостоянка	моп.199	1	ПУИ надземной части	3,1							
	Подземная автостоянка	моп.199		ИТОГО:	3,1							
	Подземная автостоянка	моп.200	1	Вытяжная вент. камера автостоянки	16,3							
	Подземная автостоянка	моп.200		ИТОГО:	16,3							
	Подземная автостоянка	моп.201	1	Помещение временного хранения мусора	28,8							
	Подземная автостоянка	моп.201		ИТОГО:	28,8							
	Подземная автостоянка	моп.202	1	Хранение велосипедов	42,0							
	Подземная автостоянка	моп.202		ИТОГО:	42,0							
	Подземная автостоянка	моп.203	1	Помещение СС К5, С1	13,3							
	Подземная автостоянка	моп.203		ИТОГО:	13,3							
	Подземная автостоянка	моп.204	1	СС автостоянки	21,7							
	Подземная автостоянка	моп.204		ИТОГО:	21,7							
	Подземная автостоянка	моп.205	1	Электрощитовая аренды	19,2							
	Подземная автостоянка	моп.205		ИТОГО:	19,2							
	Подземная автостоянка	моп.206	1	Хранение велосипедов	27,9							
	Подземная автостоянка	моп.206		ИТОГО:	27,9							
	Подземная автостоянка	моп.207	1	Хранение велосипедов	35,2							
	Подземная автостоянка	моп.207		ИТОГО:	35,2							
	Подземная автостоянка	моп.208	1	Приточная вент. камера	55,8							
	Подземная автостоянка	моп.208		ИТОГО:	55,8							
	Подземная автостоянка	моп.209	1	ПУИ надземной части	3,8							
	Подземная автостоянка	моп.209		ИТОГО:	3,8							
	Подземная автостоянка	моп.210	1	Помещение временного хранения мусора	20,5							
	Подземная автостоянка	моп.210		ИТОГО:	20,5							

Литера	№ Этажа	№ Помещения	№ Части помещения	Назначение части помещения	Площадь с учетом неотопляемых частей помещений	Общая площадь жилого помещения	В том числе площадь			Лоджий, балконов, террас, веранд с коэф	Площадь с учетом неотопляемых частей помещений с коэф	Примечание
							Жилая	Подсобная	Лоджий, балконов, террас, веранд			
1	2	3	4	5	6	7	8	9	10	11	12	13
	Подземная автостоянка	моп.211	1	ПУИ надземной части	7,1							
	Подземная автостоянка	моп.211		ИТОГО:	7,1							
	Подземная автостоянка	моп.212	1	Помещение временного хранения мусора	16,6							
	Подземная автостоянка	моп.212		ИТОГО:	16,6							
	Подземная автостоянка	моп.213	1	Электрощитовая	19,0							
	Подземная автостоянка	моп.213		ИТОГО:	19,0							
	Подземная автостоянка	моп.214	1	Помещение СС	13,6							
	Подземная автостоянка	моп.214		ИТОГО:	13,6							
	Подземная автостоянка	моп.215	1	ПУИ надземной части	3,5							
	Подземная автостоянка	моп.215		ИТОГО:	3,5							
	Подземная автостоянка	моп.216	1	Помещение СС	11,8							
	Подземная автостоянка	моп.216		ИТОГО:	11,8							
	Подземная автостоянка	моп.217	1	Приточная вент. камера автостоянки	32,3							
	Подземная автостоянка	моп.217		ИТОГО:	32,3							
	Подземная автостоянка	моп.218	1	Узел учета тепла	30,1							
	Подземная автостоянка	моп.218		ИТОГО:	30,1							
	Подземная автостоянка	моп.219	1	Техническое помещение	10,7							
	Подземная автостоянка	моп.219		ИТОГО:	10,7							
	Подземная автостоянка	моп.220	1	Помещение временного хранения мусора	14,1							
	Подземная автостоянка	моп.220		ИТОГО:	14,1							
	Подземная автостоянка	моп.221	1	Узел связи 10С	14,7							
	Подземная автостоянка	моп.221		ИТОГО:	14,7							
	Подземная автостоянка	моп.222	1	Вент. камера подпора автостоянки, жилой части	79,8							
	Подземная автостоянка	моп.222		ИТОГО:	79,8							
	Подземная автостоянка	моп.223	1	Помещение временного хранения мусора	15,9							
	Подземная автостоянка	моп.223		ИТОГО:	15,9							
	Подземная автостоянка	моп.224	1	Электрощитовая	16,0							
	Подземная автостоянка	моп.224		ИТОГО:	16,0							
	Подземная автостоянка	моп.225	1	Помещение СС	7,6							
	Подземная автостоянка	моп.225		ИТОГО:	7,6							
	Подземная автостоянка	моп.226	1	Электрощитовая	14,2							
	Подземная автостоянка	моп.226		ИТОГО:	14,2							
	Подземная автостоянка	моп.227	1	ПУИ надземной части	2,5							
	Подземная автостоянка	моп.227		ИТОГО:	2,5							
	Подземная автостоянка	моп.228	1	ЦТП	207,3							
	Подземная автостоянка	моп.228		ИТОГО:	207,3							
	Подземная автостоянка	моп.229	1	Электрощитовая аренды	15,1							
	Подземная автостоянка	моп.229		ИТОГО:	15,1							
	Подземная автостоянка	моп.230	1	Помещение учета тепла ОВ, ВК	27,4							
	Подземная автостоянка	моп.230		ИТОГО:	27,4							
	Подземная автостоянка	моп.231	1	ГРЩ	37,7							
	Подземная автостоянка	моп.231		ИТОГО:	37,7							
	Подземная автостоянка	моп.232	1	Помещение временного хранения мусора	12,8							
	Подземная автостоянка	моп.232		ИТОГО:	12,8							
	Подземная автостоянка	моп.233	1	Пожарная насосная	93,1							
	Подземная автостоянка	моп.233		ИТОГО:	93,1							
	Подземная автостоянка	моп.234	1	Водомерный узел	10,6							
	Подземная автостоянка	моп.234	2	Хоз. - пит. насосная	38,8							
	Подземная автостоянка	моп.234		ИТОГО:	49,4							
	Подземная автостоянка	моп.235	1	Помещение СС	11,9							
	Подземная автостоянка	моп.235		ИТОГО:	11,9							
	Подземная автостоянка	моп.236	1	Электрощитовая гаража	16,0							
	Подземная автостоянка	моп.236		ИТОГО:	16,0							
	Подземная автостоянка	моп.237	1	Приточная вент. камера	78,6							
	Подземная автостоянка	моп.237		ИТОГО:	78,6							
	Подземная автостоянка	моп.238	1	Узел учета тепла	19,6							
	Подземная автостоянка	моп.238		ИТОГО:	19,6							
	Подземная автостоянка	моп.239	1	Хранение велосипедов	13,9							
	Подземная автостоянка	моп.239		ИТОГО:	13,9							
	Подземная автостоянка	моп.240	1	Помещение СС	24,4							
	Подземная автостоянка	моп.240		ИТОГО:	24,4							
	Подземная автостоянка	моп.241	1	ПУИ надземной части	3,9							
	Подземная автостоянка	моп.241		ИТОГО:	3,9							
	Подземная автостоянка	моп.242	1	Помещение временного хранения мусора	10,5							
	Подземная автостоянка	моп.242		ИТОГО:	10,5							

Литера	№ Этажа	№ Помещения	№ Части помещения	Назначение части помещения	Площадь с учетом неотопляемых частей помещений	Общая площадь жилого помещения	В том числе площадь			Лоджий, балконов, террас, веранд с коэф	Площадь с учетом неотопляемых частей помещений с коэф	Примечание
							Жилая	Подсобная	Лоджий, балконов, террас, веранд			
1	2	3	4	5	6	7	8	9	10	11	12	13
	Подземная автостоянка	моп.243	1	Электрощитовая аренды	12,8							
	Подземная автостоянка	моп.243		ИТОГО:	12,8							
	Подземная автостоянка	моп.244	1	Электрощитовая жилья	26,9							
	Подземная автостоянка	моп.244		ИТОГО:	26,9							
	Подземная автостоянка	моп.245	1	Помещение СС	15,0							
	Подземная автостоянка	моп.245		ИТОГО:	15,0							
	Подземная автостоянка	моп.246	1	ПУИ надземной части	2,5							
	Подземная автостоянка	моп.246		ИТОГО:	2,5							
	Подземная автостоянка	моп.247	1	Помещение временного хранения мусора	24,5							
	Подземная автостоянка	моп.247		ИТОГО:	24,5							
	Подземная автостоянка	моп.248	1	Приточная вент. камера	75,0							
	Подземная автостоянка	моп.248		ИТОГО:	75,0							
	Подземная автостоянка	моп.249	1	Помещение СС	16,0							
	Подземная автостоянка	моп.249		ИТОГО:	16,0							
	Подземная автостоянка	моп.250	1	Помещение временного хранения мусора	34,3							
	Подземная автостоянка	моп.250		ИТОГО:	34,3							
	Подземная автостоянка	моп.251	1	ПУИ надземной части	4,0							
	Подземная автостоянка	моп.251		ИТОГО:	4,0							
	Подземная автостоянка	моп.252	1	ПУИ надземной части	5,8							
	Подземная автостоянка	моп.252		ИТОГО:	5,8							
	Подземная автостоянка	моп.253	1	Помещение СС	9,5							
	Подземная автостоянка	моп.253		ИТОГО:	9,5							
	Подземная автостоянка	моп.254	1	Электрощитовая жилья	29,2							
	Подземная автостоянка	моп.254		ИТОГО:	29,2							
	Подземная автостоянка	моп.255	1	ПУИ автостоянки	11,2							
	Подземная автостоянка	моп.255		ИТОГО:	11,2							
	Подземная автостоянка	моп.256	1	Узел учета тепла	50,7							
	Подземная автостоянка	моп.256		ИТОГО:	50,7							
	Подземная автостоянка	моп.257	1	Электрощитовая жилья	18,7							
	Подземная автостоянка	моп.257		ИТОГО:	18,7							
	Подземная автостоянка	моп.258	1	Помещение временного хранения мусора	11,2							
	Подземная автостоянка	моп.258		ИТОГО:	11,2							
	Подземная автостоянка	моп.259	1	Вент. камера подпора автостоянки	21,6							
	Подземная автостоянка	моп.259		ИТОГО:	21,6							
	Подземная автостоянка	моп.260	1	Приточная вент. камера автостоянки	21,1							
	Подземная автостоянка	моп.260		ИТОГО:	21,1							
	Подземная автостоянка	моп.261	1	ПУИ надземной части	3,7							
	Подземная автостоянка	моп.261		ИТОГО:	3,7							
	Подземная автостоянка	моп.262	1	Помещение СС	13,2							
	Подземная автостоянка	моп.262		ИТОГО:	13,2							
	Подземная автостоянка	моп.263	1	Помещение временного хранения мусора	18,3							
	Подземная автостоянка	моп.263		ИТОГО:	18,3							
	Подземная автостоянка	моп.264	1	Электрощитовая аренды	23,7							
	Подземная автостоянка	моп.264		ИТОГО:	23,7							
	Подземная автостоянка			ИТОГО ПО МОП:	18126,1							
	Подземная автостоянка	пом.51Н	1	Мойка на 2 поста	82,7							
	Подземная автостоянка	пом.51Н	2	Санузел мойки	2,0							
	Подземная автостоянка	пом.51Н	3	ПУИ мойки	4,9							
	Подземная автостоянка	пом.51Н	4	Бытовое помещение мойки	14,0							
	Подземная автостоянка	пом.51Н	5	Подсобное помещение мойки	13,3							
	Подземная автостоянка	пом.51Н		ИТОГО:	116,9							
	Подземная автостоянка	пом.52Н	1	Клиентская зона мойки	17,0							
	Подземная автостоянка	пом.52Н	2	Санузел клиентской зоны	2,2							
	Подземная автостоянка	пом.52Н		ИТОГО:	19,2							
	Подземная автостоянка			ИТОГО ПО ПОМ:	136,1							
	Подземная автостоянка		1	Машино-место	13,3							
	Подземная автостоянка		2	Машино-место	13,3							
	Подземная автостоянка		3	Машино-место	13,3							
	Подземная автостоянка		4	Машино-место	13,3							
	Подземная автостоянка		5	Машино-место	13,3							
	Подземная автостоянка		6	Машино-место	13,3							
	Подземная автостоянка		7	Машино-место	13,3							
	Подземная автостоянка		8	Машино-место	13,3							
	Подземная автостоянка		9	Машино-место	13,3							
	Подземная автостоянка		10	Машино-место	13,3							
	Подземная автостоянка		11	Машино-место	13,3							

Литера	№ Этажа	№ Помещения	№ Части помещения	Назначение части помещения	Площадь с учетом неотапливаемых частей помещений	Общая площадь жилого помещения	В том числе площадь			Лоджий, балконов, террас, веранд с коэф	Площадь с учетом неотапливаемых частей помещений с коэф	Примечание
							Жилая	Подсобная	Лоджий, балконов, террас, веранд			
1	2	3	4	5	6	7	8	9	10	11	12	13
	Подземная автостоянка		пом.17К	Кладовая	2,3							
	Подземная автостоянка		пом.18К	Кладовая	2,2							
	Подземная автостоянка		пом.19К	Кладовая	2,9							
	Подземная автостоянка		пом.20К	Кладовая	6,6							
	Подземная автостоянка		пом.21К	Кладовая	6,4							
	Подземная автостоянка		пом.22К	Кладовая	4,9							
	Подземная автостоянка		пом.23К	Кладовая	4,0							
	Подземная автостоянка		пом.24К	Кладовая	3,1							
	Подземная автостоянка		пом.25К	Кладовая	3,1							
	Подземная автостоянка		пом.26К	Кладовая	3,7							
	Подземная автостоянка		пом.27К	Кладовая	2,8							
	Подземная автостоянка		пом.28К	Кладовая	2,7							
	Подземная автостоянка		пом.29К	Кладовая	4,9							
	Подземная автостоянка		пом.30К	Кладовая	3,9							
	Подземная автостоянка		пом.31К	Кладовая	1,6							
	Подземная автостоянка		пом.32К	Кладовая	4,1							
	Подземная автостоянка		пом.33К	Кладовая	3,2							
	Подземная автостоянка		пом.34К	Кладовая	2,6							
	Подземная автостоянка		пом.35К	Кладовая	3,1							
	Подземная автостоянка		пом.36К	Кладовая	6,2							
	Подземная автостоянка		пом.37К	Кладовая	4,2							
	Подземная автостоянка		пом.38К	Кладовая	4,2							
	Подземная автостоянка		пом.39К	Кладовая	3,9							
	Подземная автостоянка		пом.40К	Кладовая	4,0							
	Подземная автостоянка		пом.41К	Кладовая	3,7							
	Подземная автостоянка		пом.42К	Кладовая	4,0							
	Подземная автостоянка		пом.43К	Кладовая	4,9							
	Подземная автостоянка		пом.44К	Кладовая	3,2							
	Подземная автостоянка		пом.45К	Кладовая	4,0							
	Подземная автостоянка		пом.46К	Кладовая	4,7							
	Подземная автостоянка		пом.47К	Кладовая	2,9							
	Подземная автостоянка		пом.48К	Кладовая	2,2							
	Подземная автостоянка		пом.49К	Кладовая	3,1							
	Подземная автостоянка		пом.50К	Кладовая	2,8							
	Подземная автостоянка		пом.51К	Кладовая	4,1							
	Подземная автостоянка		пом.52К	Кладовая	4,5							
	Подземная автостоянка		пом.53К	Кладовая	4,2							
	Подземная автостоянка		пом.54К	Кладовая	2,4							
	Подземная автостоянка		пом.55К	Кладовая	2,5							
	Подземная автостоянка		пом.56К	Кладовая	2,6							
	Подземная автостоянка		пом.57К	Кладовая	2,6							
	Подземная автостоянка		пом.58К	Кладовая	2,6							
	Подземная автостоянка		пом.59К	Кладовая	2,6							
	Подземная автостоянка		пом.60К	Кладовая	3,6							
	Подземная автостоянка		пом.61К	Кладовая	7,4							
	Подземная автостоянка		пом.62К	Кладовая	3,4							
	Подземная автостоянка		пом.63К	Кладовая	6,2							
	Подземная автостоянка		пом.64К	Кладовая	6,1							
	Подземная автостоянка		пом.65К	Кладовая	5,9							
	Подземная автостоянка		пом.66К	Кладовая	2,9							
	Подземная автостоянка		пом.67К	Кладовая	3,3							
	Подземная автостоянка		пом.68К	Кладовая	5,5							
	Подземная автостоянка		пом.69К	Кладовая	6,2							
	Подземная автостоянка		пом.70К	Кладовая	6,5							
	Подземная автостоянка		пом.71К	Кладовая	6,3							
	Подземная автостоянка		пом.72К	Кладовая	6,6							
	Подземная автостоянка		пом.73К	Кладовая	5,3							
	Подземная автостоянка		пом.74К	Кладовая	5,8							
	Подземная автостоянка		пом.75К	Кладовая	5,8							
	Подземная автостоянка		пом.76К	Кладовая	7,0							
	Подземная автостоянка		пом.77К	Кладовая	7,2							
	Подземная автостоянка		пом.78К	Кладовая	2,4							
	Подземная автостоянка		пом.79К	Кладовая	3,1							
	Подземная автостоянка		пом.80К	Кладовая	1,4							
	Подземная автостоянка		пом.81К	Кладовая	3,7							
	Подземная автостоянка		пом.82К	Кладовая	3,9							
	Подземная автостоянка		пом.83К	Кладовая	4,0							
	Подземная автостоянка		пом.84К	Кладовая	4,3							
	Подземная автостоянка		пом.85К	Кладовая	4,3							
	Подземная автостоянка		пом.86К	Кладовая	5,2							
	Подземная автостоянка		пом.87К	Кладовая	6,9							
	Подземная автостоянка		пом.88К	Кладовая	4,4							
	Подземная автостоянка		пом.89К	Кладовая	6,5							

Литера	№ Этажа	№ Помещения	№ Части помещения	Назначение части помещения	Площадь с учетом неотопляемых частей помещений	Общая площадь жилого помещения	В том числе площадь			Лоджий, балконов, террас, веранд с коэф	Площадь с учетом неотопляемых частей помещений с коэф	Примечание
							Жилая	Подсобная	Лоджий, балконов, террас, веранд			
1	2	3	4	5	6	7	8	9	10	11	12	13
	Подземная автостоянка		пом.90K	Кладовая	3,4							
	Подземная автостоянка		пом.91K	Кладовая	3,1							
	Подземная автостоянка		пом.92K	Кладовая	2,9							
	Подземная автостоянка		пом.93K	Кладовая	6,0							
	Подземная автостоянка		пом.94K	Кладовая	3,7							
	Подземная автостоянка		пом.95K	Кладовая	4,6							
	Подземная автостоянка		пом.96K	Кладовая	8,0							
	Подземная автостоянка		пом.97K	Кладовая	5,1							
	Подземная автостоянка		пом.98K	Кладовая	5,0							
	Подземная автостоянка		пом.99K	Кладовая	7,1							
	Подземная автостоянка		пом.100K	Кладовая	5,3							
	Подземная автостоянка		пом.101K	Кладовая	3,6							
	Подземная автостоянка		пом.102K	Кладовая	4,0							
	Подземная автостоянка		пом.103K	Кладовая	3,9							
	Подземная автостоянка		пом.104K	Кладовая	3,0							
	Подземная автостоянка		пом.105K	Кладовая	3,4							
	Подземная автостоянка		пом.106K	Кладовая	3,2							
	Подземная автостоянка		пом.107K	Кладовая	2,9							
	Подземная автостоянка		пом.108K	Кладовая	4,8							
	Подземная автостоянка		пом.109K	Кладовая	7,6							
	Подземная автостоянка		пом.110K	Кладовая	6,8							
	Подземная автостоянка		пом.111K	Кладовая	3,9							
	Подземная автостоянка		пом.112K	Кладовая	3,9							
	Подземная автостоянка		пом.113K	Кладовая	4,2							
	Подземная автостоянка		пом.114K	Кладовая	4,3							
	Подземная автостоянка		пом.115K	Кладовая	3,9							
	Подземная автостоянка		пом.116K	Кладовая	4,5							
	Подземная автостоянка		пом.117K	Кладовая	3,9							
	Подземная автостоянка		пом.118K	Кладовая	4,0							
	Подземная автостоянка		пом.119K	Кладовая	4,0							
	Подземная автостоянка		пом.120K	Кладовая	4,4							
	Подземная автостоянка		пом.121K	Кладовая	3,8							
	Подземная автостоянка		пом.122K	Кладовая	4,2							
	Подземная автостоянка		пом.123K	Кладовая	4,2							
	Подземная автостоянка		пом.124K	Кладовая	4,0							
	Подземная автостоянка		пом.125K	Кладовая	4,0							
	Подземная автостоянка		пом.126K	Кладовая	3,8							
	Подземная автостоянка		пом.127K	Кладовая	3,6							
	Подземная автостоянка		пом.128K	Кладовая	4,0							
	Подземная автостоянка		пом.129K	Кладовая	3,9							
	Подземная автостоянка		пом.130K	Кладовая	3,9							
	Подземная автостоянка		пом.131K	Кладовая	4,1							
	Подземная автостоянка		пом.132K	Кладовая	8,5							
	Подземная автостоянка		пом.133K	Кладовая	9,5							
	Подземная автостоянка		пом.134K	Кладовая	13,0							
	Подземная автостоянка		пом.135K	Кладовая	8,0							
	Подземная автостоянка		пом.136K	Кладовая	8,0							
	Подземная автостоянка		пом.137K	Кладовая	7,9							
	Подземная автостоянка		пом.138K	Кладовая	7,7							
	Подземная автостоянка		пом.139K	Кладовая	2,1							
	Подземная автостоянка		пом.140K	Кладовая	2,1							
	Подземная автостоянка		пом.141K	Кладовая	3,4							
	Подземная автостоянка		пом.142K	Кладовая	4,1							
	Подземная автостоянка		пом.143K	Кладовая	4,8							
	Подземная автостоянка		пом.144K	Кладовая	5,2							
	Подземная автостоянка		пом.145K	Кладовая	4,7							
	Подземная автостоянка		пом.146K	Кладовая	3,1							
	Подземная автостоянка		пом.147K	Кладовая	3,4							
	Подземная автостоянка		пом.148K	Кладовая	3,8							
	Подземная автостоянка		пом.149K	Кладовая	6,4							
	Подземная автостоянка		пом.150K	Кладовая	3,3							
	Подземная автостоянка		пом.151K	Кладовая	3,3							
	Подземная автостоянка		пом.152K	Кладовая	3,4							
	Подземная автостоянка		пом.153K	Кладовая	3,4							
	Подземная автостоянка		пом.154K	Кладовая	3,8							
	Подземная автостоянка		пом.155K	Кладовая	1,9							
	Подземная автостоянка		пом.156K	Кладовая	1,8							
	Подземная автостоянка		пом.157K	Кладовая	3,5							
	Подземная автостоянка		пом.158K	Кладовая	3,5							
	Подземная автостоянка		пом.159K	Кладовая	3,3							
	Подземная автостоянка		пом.160K	Кладовая	6,4							
	Подземная автостоянка		пом.161K	Кладовая	6,4							
	Подземная автостоянка		пом.162K	Кладовая	4,0							

Литера	№ Этажа	№ Помещения	№ Части помещения	Назначение части помещения	Площадь с учетом неотопляемых частей помещений	Общая площадь жилого помещения	В том числе площадь			Лоджий, балконов, террас, веранд с коэф	Площадь с учетом неотопляемых частей помещений с коэф	Примечание
							Жилая	Подсобная	Лоджий, балконов, террас, веранд			
1	2	3	4	5	6	7	8	9	10	11	12	13
	Подземная автостоянка		пом.163K	Кладовая	3,8							
	Подземная автостоянка		пом.164K	Кладовая	4,8							
	Подземная автостоянка		пом.165K	Кладовая	4,1							
	Подземная автостоянка		пом.166K	Кладовая	4,3							
	Подземная автостоянка		пом.167K	Кладовая	4,4							
	Подземная автостоянка		пом.168K	Кладовая	4,8							
	Подземная автостоянка		пом.169K	Кладовая	4,7							
	Подземная автостоянка		пом.170K	Кладовая	4,9							
	Подземная автостоянка		пом.171K	Кладовая	4,5							
	Подземная автостоянка		пом.172K	Кладовая	4,6							
	Подземная автостоянка		пом.173K	Кладовая	8,5							
	Подземная автостоянка		пом.174K	Кладовая	5,5							
	Подземная автостоянка		пом.175K	Кладовая	5,7							
	Подземная автостоянка		пом.176K	Кладовая	7,1							
	Подземная автостоянка		пом.177K	Кладовая	5,3							
	Подземная автостоянка		пом.178K	Кладовая	4,1							
	Подземная автостоянка		пом.179K	Кладовая	6,9							
	Подземная автостоянка		пом.180K	Кладовая	3,6							
	Подземная автостоянка		пом.181K	Кладовая	2,7							
	Подземная автостоянка		пом.182K	Кладовая	2,6							
	Подземная автостоянка		пом.183K	Кладовая	2,7							
	Подземная автостоянка		пом.184K	Кладовая	4,0							
	Подземная автостоянка		пом.185K	Кладовая	8,5							
	Подземная автостоянка		пом.186K	Кладовая	8,0							
	Подземная автостоянка		пом.187K	Кладовая	7,7							
	Подземная автостоянка		пом.188K	Кладовая	7,6							
	Подземная автостоянка		пом.189K	Кладовая	2,5							
	Подземная автостоянка		пом.190K	Кладовая	2,2							
	Подземная автостоянка		пом.191K	Кладовая	2,2							
	Подземная автостоянка		пом.192K	Кладовая	2,4							
	Подземная автостоянка		пом.193K	Кладовая	1,9							
	Подземная автостоянка		пом.194K	Кладовая	2,2							
	Подземная автостоянка		пом.195K	Кладовая	2,2							
	Подземная автостоянка		пом.196K	Кладовая	4,9							
	Подземная автостоянка		пом.197K	Кладовая	8,4							
	Подземная автостоянка		пом.198K	Кладовая	3,7							
	Подземная автостоянка		пом.199K	Кладовая	3,6							
	Подземная автостоянка		пом.200K	Кладовая	3,7							
	Подземная автостоянка		пом.201K	Кладовая	2,6							
	Подземная автостоянка		пом.202K	Кладовая	2,4							
	Подземная автостоянка		пом.203K	Кладовая	2,7							
	Подземная автостоянка		пом.204K	Кладовая	3,6							
	Подземная автостоянка		пом.205K	Кладовая	4,1							
	Подземная автостоянка		пом.206K	Кладовая	2,5							
	Подземная автостоянка		пом.207K	Кладовая	4,5							
	Подземная автостоянка		пом.208K	Кладовая	3,1							
	Подземная автостоянка		пом.209K	Кладовая	5,9							
	Подземная автостоянка		пом.210K	Кладовая	7,2							
	Подземная автостоянка		пом.211K	Кладовая	2,2							
	Подземная автостоянка		пом.212K	Кладовая	3,1							
	Подземная автостоянка			ИТОГО ПО КЛАДОВЫМ:	936,9							
	Подземная автостоянка			ИТОГО ПО ЭТАЖУ:	28507,9							

Литера	№ Этажа	№ Помещения	№ Части помещения	Назначение части помещения	Площадь с учетом неотапливаемых частей помещений	Общая площадь жилого помещения	В том числе площадь					Площадь с учетом неотапливаемых частей помещений с коэф	Примечание
							Жилая	Подсобная	Лоджий, балконов, террас, веранд	Лоджий, балконов, террас, веранд с коэф	Площадь с учетом неотапливаемых частей помещений с коэф		
1	2	3	4	5	6	7	8	9	10	11	12	13	
	1	моп.1	1	Эвакуационная лестница	15,8								
	1	моп.1		ИТОГО:	15,8								
	1	моп.2	1	Эвакуационная лестница	15,8								
	1	моп.2		ИТОГО:	15,8								
	1	моп.3	1	Эвакуационная лестница	15,8								
	1	моп.3		ИТОГО:	15,8								
	1	моп.4	1	Эвакуационная лестница	27,5								
	1	моп.4		ИТОГО:	27,5								
	1	моп.5	1	Эвакуационная лестница	15,6								
	1	моп.5		ИТОГО:	15,6								
	1	моп.6	1	Эвакуационная лестница	15,7								
	1	моп.6		ИТОГО:	15,7								
	1	моп.7	1	Эвакуационная лестница	15,7								
	1	моп.7		ИТОГО:	15,7								
	1	моп.8	1	Эвакуационная лестница	15,7								
	1	моп.8		ИТОГО:	15,7								
	1	моп.9	1	Эвакуационная лестница	15,7								
	1	моп.9		ИТОГО:	15,7								
	1	моп.10	1	Эвакуационная лестница	15,3								
	1	моп.10		ИТОГО:	15,3								
	1	моп.11	1	Эвакуационная лестница	15,5								
	1	моп.11		ИТОГО:	15,5								
	1	моп.29		ИТОГО:	1,9								
	1	моп.29	1	Эвакуационная лестница	1,6								
	1	моп.29		ИТОГО:	1,6								
	1	моп.30	1	Эвакуационная лестница	1,6								
	1	моп.30		ИТОГО:	1,6								
	1	моп.31	1	Эвакуационная лестница	5,7								
	1	моп.31		ИТОГО:	5,7								
	1	моп.32	1	Эвакуационная лестница	3,4								

Литера	№ Этажа	№ Помещения	№ Части помещения	Назначение части помещения	Площадь с учетом неотопляемых частей помещений	Общая площадь жилого помещения	В том числе площадь			Лоджий, балконов, террас, веранд с коэф	Площадь с учетом неотопляемых частей помещений с коэф	Примечание
							Жилая	Подсобная	Лоджий, балконов, террас, веранд			
1	2	3	4	5	6	7	8	9	10	11	12	13
	1	моп.32		ИТОГО:	3,4							
	1	моп.32	1	Эвакуационная лестница	4,2							
	1	моп.32		ИТОГО:	4,2							
	1	моп.33	1	Эвакуационная лестница	28,4							
	1	моп.33		ИТОГО:	28,4							
	1	моп.34	1	Эвакуационная лестница	1,6							
	1	моп.34		ИТОГО:	1,6							
	1	моп.35	1	Эвакуационная лестница	1,6							
	1	моп.35		ИТОГО:	1,6							
	1	моп.36	1	Эвакуационная лестница	1,6							
	1	моп.36		ИТОГО:	1,6							
	1	моп.37	1	Эвакуационная лестница	1,4							
	1	моп.37		ИТОГО:	1,4							
	1	моп.38	1	Тамбур	7,9							
	1	моп.38	2	Вестибюль	59,6							
	1	моп.38	3	Тамбур	7,2							
	1	моп.38		ИТОГО:	74,7							
	1	моп.39	1	Тамбур	4,4							
	1	моп.39	2	Вестибюль	78,4							
	1	моп.39	3	Тамбур	7,4							
	1	моп.39		ИТОГО:	90,2							
	1	моп.40	1	Тамбур	4,2							
	1	моп.40	2	Вестибюль	91,4							
	1	моп.40	3	Тамбур	7,3							
	1	моп.40		ИТОГО:	102,9							
	1	моп.41	1	Тамбур	4,2							
	1	моп.41	2	Вестибюль	86,0							
	1	моп.41	3	Тамбур	5,0							
	1	моп.41		ИТОГО:	95,2							
	1	моп.42	1	Тамбур	4,1							
	1	моп.42	2	Вестибюль	45,0							
	1	моп.42	3	Тамбур	5,0							
	1	моп.42		ИТОГО:	54,1							
	1	моп.43	1	Тамбур	4,2							
	1	моп.43	2	Вестибюль	87,0							
	1	моп.43	3	Тамбур	5,1							
	1	моп.43		ИТОГО:	96,3							
	1	моп.44	1	Тамбур	4,2							
	1	моп.44	2	Вестибюль	108,8							
	1	моп.44	3	Тамбур	7,3							
	1	моп.44		ИТОГО:	120,3							
	1	моп.45	1	Тамбур	4,3							
	1	моп.45	2	Вестибюль	45,9							
	1	моп.45	3	Тамбур	6,8							
	1	моп.45		ИТОГО:	57,0							
	1	моп.46	1	Тамбур	4,2							
	1	моп.46	2	Вестибюль	96,6							
	1	моп.46	3	Тамбур	6,6							
	1	моп.46		ИТОГО:	107,4							
	1	моп.47	1	Тамбур	6,5							
	1	моп.47	2	Вестибюль	74,6							
	1	моп.47	3	Тамбур	3,8							
	1	моп.47		ИТОГО:	84,9							
	1	моп.48	1	Тамбур	4,0							
	1	моп.48	2	Вестибюль	41,3							
	1	моп.48	3	Тамбур	5,5							
	1	моп.48		ИТОГО:	50,8							
	1	моп.49	1	Тамбур	4,3							
	1	моп.49	2	Вестибюль	104,4							
	1	моп.49	3	Тамбур	7,0							
	1	моп.49		ИТОГО:	115,7							
	1	моп.50	1	Тамбур	4,1							
	1	моп.50	2	Вестибюль	91,8							
	1	моп.50	3	Тамбур	7,0							
	1	моп.50		ИТОГО:	102,9							
	1	моп.100	1	Тамбур	6,7							
	1	моп.100	2	Холл	57,2							
	1	моп.100	3	Комната персонала	4,2							
	1	моп.100	4	Комната для посетителей	16,6							
	1	моп.100	5	Санузел	4,9							
	1	моп.100	6	Тамбур	7,1							
	1	моп.100		ИТОГО:	96,7							
	1	моп.101	1	Тамбур	4,1							

Литера	№ Этажа	№ Помещения	№ Части помещения	Назначение части помещения	Площадь с учетом неотапливаемых частей помещений	Общая площадь жилого помещения	В том числе площадь					Площадь с учетом неотапливаемых частей помещений с коэф	Примечание
							Жилая	Подсобная	Лоджий, балконов, террас, веранд	Лоджий, балконов, террас, веранд с коэф	Площадь с учетом неотапливаемых частей помещений с коэф		
1	2	3	4	5	6	7	8	9	10	11	12	13	
	1	моп.101	2	Холл	54,4								
	1	моп.101	3	Комната для посетителей	18,3								
	1	моп.101	4	ПУИ	4,1								
	1	моп.101	5	ПУИ	1,5								
	1	моп.101	6	Санузел	4,9								
	1	моп.101	7	Игровая	42,2								
	1	моп.101	8	Тамбур	9,2								
	1	моп.101	9	Санузел	2,0								
	1	моп.101	10	Санузел	2,2								
	1	моп.101		ИТОГО:	142,9								
	1	моп.102	1	Колясочная	7,6								
	1	моп.102		ИТОГО:	7,6								
	1	моп.103	1	Помещение мойки лап	2,8								
	1	моп.103		ИТОГО:	2,8								
	1	моп.104	1	Санузел	2,5								
	1	моп.104		ИТОГО:	2,5								
	1	моп.105	1	Колясочная	9,0								
	1	моп.105		ИТОГО:	9,0								
	1	моп.106	1	Помещение мойки лап	1,9								
	1	моп.106		ИТОГО:	1,9								
	1	моп.107	1	Санузел	1,7								
	1	моп.107		ИТОГО:	1,7								
	1	моп.108	1	Помещение мойки лап	3,1								
	1	моп.108		ИТОГО:	3,1								
	1	моп.109	1	Санузел	2,2								
	1	моп.109		ИТОГО:	2,2								
	1	моп.110	1	Колясочная	11,7								
	1	моп.110		ИТОГО:	11,7								
	1	моп.111	1	Санузел	1,6								
	1	моп.111		ИТОГО:	1,6								
	1	моп.112	1	ПУИ	3,2								
	1	моп.112		ИТОГО:	3,2								
	1	моп.113	1	Колясочная	8,7								
	1	моп.113		ИТОГО:	8,7								
	1	моп.114	1	Колясочная	11,5								
	1	моп.114		ИТОГО:	11,5								
	1	моп.115	1	Помещение мойки лап	2,3								
	1	моп.115		ИТОГО:	2,3								
	1	моп.116	1	Санузел	2,3								
	1	моп.116		ИТОГО:	2,3								
	1	моп.117	1	Колясочная	8,6								
	1	моп.117		ИТОГО:	8,6								
	1	моп.118	1	Помещение мойки лап	2,1								
	1	моп.118		ИТОГО:	2,1								
	1	моп.119	1	Санузел	2,4								
	1	моп.119		ИТОГО:	2,4								
	1	моп.120	1	Санузел	2,0								
	1	моп.120		ИТОГО:	2,0								
	1	моп.121	1	Помещение мойки лап	2,9								
	1	моп.121		ИТОГО:	2,9								
	1	моп.122	1	Колясочная	10,7								
	1	моп.122		ИТОГО:	10,7								
	1	моп.123	1	Помещение мойки лап	1,7								
	1	моп.123		ИТОГО:	1,7								
	1	моп.124	1	Санузел	1,9								
	1	моп.124		ИТОГО:	1,9								
	1	моп.125	1	Колясочная	9,0								
	1	моп.125		ИТОГО:	9,0								
	1	моп.126	1	Помещение мойки лап	2,8								
	1	моп.126		ИТОГО:	2,8								
	1	моп.127	1	Санузел	2,2								
	1	моп.127		ИТОГО:	2,2								
	1	моп.128	1	Колясочная	8,7								
	1	моп.128		ИТОГО:	8,7								
	1	моп.129	1	Колясочная	7,6								
	1	моп.129		ИТОГО:	7,6								
	1	моп.130	1	Помещение мойки лап	2,4								
	1	моп.130		ИТОГО:	2,4								
	1	моп.131	1	Санузел	2,4								
	1	моп.131		ИТОГО:	2,4								
	1	моп.132	1	Помещение охраны автостоянки	14,2								
	1	моп.132	2	Санузел	3,1								

Литера	№ Этажа	№ Помещения	№ Части помещения	Назначение части помещения	Площадь с учетом неотапливаемых частей помещений	Общая площадь жилого помещения	В том числе площадь			Лоджий, балконов, террас, веранд с коэф	Площадь с учетом неотапливаемых частей помещений с коэф	Примечание
							Жилая	Подсобная	Лоджий, балконов, террас, веранд			
1	2	3	4	5	6	7	8	9	10	11	12	13
	1	моп.132		ИТОГО:	17,3							
	1	моп.133	1	Помещение временного хранения мусора	43,0							
	1	моп.133		ИТОГО:	43,0							
	1	моп.134	1	Камера силового трансформатора, луч Б	11,7							
	1	моп.134		ИТОГО:	11,7							
	1	моп.135	1	Камера силового трансформатора, луч А	11,7							
	1	моп.135		ИТОГО:	11,7							
	1	моп.136	1	Коридор	10,7							
	1	моп.136	2	РУ-20кВ, луч Б	14,7							
	1	моп.136	3	РУ-20кВ, луч А	11,7							
	1	моп.136		ИТОГО:	37,1							
	1	моп.137	1	Колясочная	7,6							
	1	моп.137		ИТОГО:	7,6							
	1	моп.138	1	Помещение мойки лап	2,0							
	1	моп.138		ИТОГО:	2,0							
	1	моп.139	1	Санузел	2,1							
	1	моп.139		ИТОГО:	2,1							
	1	моп.140	1	Санузел	1,6							
	1	моп.140		ИТОГО:	1,6							
	1	моп.141	1	Помещение мойки лап	1,9							
	1	моп.141		ИТОГО:	1,9							
	1	моп.142	1	Колясочная	8,2							
	1	моп.142		ИТОГО:	8,2							
	1	моп.143	1	Колясочная	8,6							
	1	моп.143		ИТОГО:	8,6							
	1	моп.144	1	Санузел	1,9							
	1	моп.144		ИТОГО:	1,9							
	1	моп.145	1	Помещение мойки лап	2,0							
	1	моп.145		ИТОГО:	2,0							
	1			ИТОГО ПО МОП:	2108,8							
	1	пом.1Н	1	Офисное помещение	58,2							
	1	пом.1Н	2	ПУИ	2,4							
	1	пом.1Н	3	Санузел	5,9							
	1	пом.1Н		ИТОГО:	66,5							
	1	пом.2Н	1	Офисное помещение	127,4							
	1	пом.2Н	2	ПУИ	2,4							
	1	пом.2Н	3	Санузел	6,0							
	1	пом.2Н		ИТОГО:	135,8							
	1	пом.3Н	1	Офисное помещение	84,8							
	1	пом.3Н	2	ПУИ	3,1							
	1	пом.3Н	3	Санузел	7,1							
	1	пом.3Н		ИТОГО:	95,0							
	1	пом.4Н	1	Офисное помещение	66,8							
	1	пом.4Н	2	ПУИ	3,1							
	1	пом.4Н	3	Санузел	6,1							
	1	пом.4Н		ИТОГО:	76,0							
	1	пом.5Н	1	Офисное помещение	291,2							
	1	пом.5Н	2	Санузел	6,2							
	1	пом.5Н	3	ПУИ	5,6							
	1	пом.5Н	4	Санузел	2,3							
	1	пом.5Н		ИТОГО:	305,3							
	1	пом.6Н	1	Офисное помещение	16,1							
	1	пом.6Н	2	Санузел	4,7							
	1	пом.6Н	3	ПУИ	2,4							
	1	пом.6Н		ИТОГО:	23,2							
	1	пом.7Н	1	Офисное помещение	436,5							
	1	пом.7Н	2	Санузел	6,9							
	1	пом.7Н	3	ПУИ	6,5							
	1	пом.7Н	4	Санузел	2,4							
	1	пом.7Н		ИТОГО:	452,3							
	1	пом.8Н	1	Офисное помещение	236,0							
	1	пом.8Н	2	ПУИ	2,7							
	1	пом.8Н	3	Санузел	6,0							
	1	пом.8Н		ИТОГО:	244,7							
	1	пом.9Н	1	Офисное помещение	165,1							
	1	пом.9Н	2	ПУИ	3,6							
	1	пом.9Н	3	Санузел	5,8							
	1	пом.9Н		ИТОГО:	174,5							
	1	пом.10Н	1	Офисное помещение	149,8							
	1	пом.10Н	2	ПУИ	3,1							

Литера	№ Этажа	№ Помещения	№ Части помещения	Назначение части помещения	Площадь с учетом неотопляемых частей помещений	Общая площадь жилого помещения	В том числе площадь			Лоджий, балконов, террас, веранд с коэф	Площадь с учетом неотопляемых частей помещений с коэф	Примечание
							Жилая	Подсобная	Лоджий, балконов, террас, веранд			
1	2	3	4	5	6	7	8	9	10	11	12	13
	1	пом.10Н	3	Санузел	6,2							
	1	пом.10Н		ИТОГО:	159,1							
	1	пом.11Н	1	Офисное помещение	51,2							
	1	пом.11Н	2	ПУИ	3,0							
	1	пом.11Н	3	Санузел	6,2							
	1	пом.11Н		ИТОГО:	60,4							
	1	пом.12Н	1	Офисное помещение	100,9							
	1	пом.12Н	2	Санузел	6,2							
	1	пом.12Н	3	ПУИ	2,5							
	1	пом.12Н		ИТОГО:	109,6							
	1	пом.13Н	1	Офисное помещение	69,6							
	1	пом.13Н	2	Санузел	5,9							
	1	пом.13Н	3	ПУИ	6,1							
	1	пом.13Н		ИТОГО:	81,6							
	1	пом.14Н	1	Офисное помещение	97,8							
	1	пом.14Н	2	ПУИ	4,1							
	1	пом.14Н	3	Санузел	5,3							
	1	пом.14Н		ИТОГО:	107,2							
	1	пом.15Н	1	Офисное помещение	112,3							
	1	пом.15Н	2	ПУИ	3,6							
	1	пом.15Н	3	Санузел	6,0							
	1	пом.15Н		ИТОГО:	121,9							
	1	пом.16Н	1	Офисное помещение	91,0							
	1	пом.16Н	2	Санузел	5,4							
	1	пом.16Н	3	ПУИ	2,4							
	1	пом.16Н		ИТОГО:	98,8							
	1	пом.17Н	1	Офисное помещение	61,3							
	1	пом.17Н	2	ПУИ	2,4							
	1	пом.17Н	3	Санузел	6,6							
	1	пом.17Н		ИТОГО:	70,3							
	1	пом.18Н	1	Офисное помещение	84,9							
	1	пом.18Н	2	ПУИ	2,1							
	1	пом.18Н	3	Санузел	6,7							
	1	пом.18Н		ИТОГО:	93,7							
	1	пом.19Н	1	Офисное помещение	62,8							
	1	пом.19Н	2	Санузел	5,8							
	1	пом.19Н	3	ПУИ	2,1							
	1	пом.19Н		ИТОГО:	70,7							
	1	пом.20Н	1	Офисное помещение	66,0							
	1	пом.20Н	2	ПУИ	2,2							
	1	пом.20Н	3	Санузел	5,6							
	1	пом.20Н		ИТОГО:	73,8							
	1	пом.21Н	1	Офисное помещение	53,6							
	1	пом.21Н	2	ПУИ	2,1							
	1	пом.21Н	3	Санузел	7,1							
	1	пом.21Н		ИТОГО:	62,8							
	1	пом.22Н	1	Офисное помещение	76,7							
	1	пом.22Н	2	Санузел	5,6							
	1	пом.22Н	3	ПУИ	2,6							
	1	пом.22Н		ИТОГО:	84,9							
	1	пом.23Н	1	Офисное помещение	106,4							
	1	пом.23Н	2	Санузел	5,7							
	1	пом.23Н	3	ПУИ	2,6							
	1	пом.23Н		ИТОГО:	114,7							
	1	пом.24Н	1	Офисное помещение	27,6							
	1	пом.24Н	2	Санузел	4,8							
	1	пом.24Н	3	ПУИ	1,9							
	1	пом.24Н		ИТОГО:	34,3							
	1	пом.25Н	1	Офисное помещение	66,3							
	1	пом.25Н	2	Санузел	5,8							
	1	пом.25Н	3	ПУИ	2,4							
	1	пом.25Н		ИТОГО:	74,5							
	1	пом.26Н	1	Офисное помещение	223,0							
	1	пом.26Н	2	ПУИ	2,6							
	1	пом.26Н	3	Санузел	5,7							
	1	пом.26Н	4	Санузел	5,9							
	1	пом.26Н	5	ПУИ	2,5							
	1	пом.26Н		ИТОГО:	239,7							
	1	пом.27Н	1	Санузел	5,9							
	1	пом.27Н	2	Офисное помещение	56,7							
	1	пом.27Н	3	ПУИ	2,3							
	1	пом.27Н		ИТОГО:	64,9							
	1	пом.28Н	1	Офисное помещение	61,8							

Литера	№ Этажа	№ Помещения	№ Части помещения	Назначение части помещения	Площадь с учетом неотопляемых частей помещений	Общая площадь жилого помещения	В том числе площадь			Лоджий, балконов, террас, веранд с коэф	Площадь с учетом неотопляемых частей помещений с коэф	Примечание
							Жилая	Подсобная	Лоджий, балконов, террас, веранд			
1	2	3	4	5	6	7	8	9	10	11	12	13
	1	пом.28Н	2	Санузел	5,5							
	1	пом.28Н	3	ПУИ	2,3							
	1	пом.28Н		ИТОГО:	69,6							
	1	пом.29Н	1	Офисное помещение	97,9							
	1	пом.29Н	2	ПУИ	3,3							
	1	пом.29Н	3	Санузел	5,8							
	1	пом.29Н		ИТОГО:	107,0							
	1	пом.30Н	1	Офисное помещение	81,8							
	1	пом.30Н	2	ПУИ	2,2							
	1	пом.30Н	3	Санузел	6,0							
	1	пом.30Н		ИТОГО:	90,0							
	1	пом.31Н	1	Офисное помещение	114,6							
	1	пом.31Н	2	Санузел	6,0							
	1	пом.31Н	3	ПУИ	2,7							
	1	пом.31Н		ИТОГО:	123,3							
	1	пом.32Н	1	Офисное помещение	110,6							
	1	пом.32Н	2	Санузел	6,6							
	1	пом.32Н	3	ПУИ	2,6							
	1	пом.32Н		ИТОГО:	119,8							
	1	пом.33Н	1	Офисное помещение	57,7							
	1	пом.33Н	2	Санузел	6,7							
	1	пом.33Н	3	ПУИ	2,8							
	1	пом.33Н		ИТОГО:	67,2							
	1	пом.34Н	1	Офисное помещение	126,0							
	1	пом.34Н	2	Санузел	5,7							
	1	пом.34Н	3	ПУИ	2,5							
	1	пом.34Н		ИТОГО:	134,2							
	1	пом.35Н	1	Офисное помещение	107,2							
	1	пом.35Н	2	ПУИ	2,2							
	1	пом.35Н	3	Санузел	6,0							
	1	пом.35Н		ИТОГО:	115,4							
	1	пом.36Н	1	Санузел	6,9							
	1	пом.36Н	2	ПУИ	2,1							
	1	пом.36Н	3	Офисное помещение	42,9							
	1	пом.36Н		ИТОГО:	51,9							
	1	пом.37Н	1	Офисное помещение	78,6							
	1	пом.37Н	2	ПУИ	2,1							
	1	пом.37Н	3	Санузел	6,2							
	1	пом.37Н		ИТОГО:	86,9							
	1	пом.38Н	1	Офисное помещение	55,7							
	1	пом.38Н	2	Санузел	6,1							
	1	пом.38Н	3	ПУИ	2,7							
	1	пом.38Н		ИТОГО:	64,5							
	1	пом.39Н	1	Офисное помещение	349,5							
	1	пом.39Н	2	Санузел	7,5							
	1	пом.39Н	3	ПУИ	3,9							
	1	пом.39Н		ИТОГО:	360,9							
	1	пом.40Н	1	Офисное помещение	92,7							
	1	пом.40Н	2	ПУИ	2,4							
	1	пом.40Н	3	Санузел	6,0							
	1	пом.40Н		ИТОГО:	101,1							
	1	пом.41Н	1	Офисное помещение	61,4							
	1	пом.41Н	2	ПУИ	1,9							
	1	пом.41Н	3	Санузел	6,8							
	1	пом.41Н		ИТОГО:	70,1							
	1	пом.42Н	1	ПУИ	2,6							
	1	пом.42Н	2	Офисное помещение	46,8							
	1	пом.42Н	3	Санузел	5,5							
	1	пом.42Н		ИТОГО:	54,9							
	1	пом.43Н	1	Офисное помещение	47,0							
	1	пом.43Н	2	ПУИ	2,6							
	1	пом.43Н	3	Санузел	6,3							
	1	пом.43Н		ИТОГО:	55,9							
	1	пом.44Н	1	Офисное помещение	74,5							
	1	пом.44Н	2	ПУИ	2,4							
	1	пом.44Н	3	Санузел	6,5							
	1	пом.44Н		ИТОГО:	83,4							
	1	пом.45Н	1	Офисное помещение	38,1							
	1	пом.45Н	2	ПУИ	3,1							
	1	пом.45Н	3	Санузел	6,1							
	1	пом.45Н		ИТОГО:	47,3							
	1	пом.46Н	1	Санузел	6,2							
	1	пом.46Н	2	ПУИ	2,5							

Литера	№ Этажа	№ Помещения	№ Части помещения	Назначение части помещения	Площадь с учетом неотопливаемых частей помещений	Общая площадь жилого помещения	В том числе площадь			Лоджий, балконов, террас, веранд	Лоджий, балконов, террас, веранд с коэф	Площадь с учетом неотопливаемых частей помещений с коэф	Примечание
							Жилая	Подсобная					
1	2	3	4	5	6	7	8	9	10	11	12	13	
	1	пом.46Н	3	Офисное помещение	81,4								
	1	пом.46Н		ИТОГО:	90,1								
	1	пом.47Н	1	Офисное помещение	189,6								
	1	пом.47Н	2	Санузел	6,1								
	1	пом.47Н	3	ПУИ	5,3								
	1	пом.47Н		ИТОГО:	201,0								
	1	пом.48Н	1	Офисное помещение	34,5								
	1	пом.48Н	2	Санузел	6,3								
	1	пом.48Н		ИТОГО:	40,8								
	1	пом.49Н	1	Офисное помещение	41,3								
	1	пом.49Н	2	Санузел	6,1								
	1	пом.49Н	3	ПУИ	2,6								
	1	пом.49Н		ИТОГО:	50,0								
	1	пом.50Н	1	Офисное помещение	45,7								
	1	пом.50Н	2	Санузел	5,4								
	1	пом.50Н	3	ПУИ	2,4								
	1	пом.50Н		ИТОГО:	53,5								
	1			ИТОГО ПО ПОМ:	5535,0								
	1			ИТОГО ПО ЭТАЖУ:	7643,8								

Литера	№ Этажа	№ Помещения	№ Части помещения	Назначение части помещения	Площадь с учетом неотопляемых частей помещений	Общая площадь жилого помещения	В том числе площадь			Площадь с учетом неотопляемых частей помещений с коэф	Примечание	
							Жилая	Подсобная	Лоджий, балконов, террас, веранд			
1	2	3	4	5	6	7	8	9	10	11	12	13
	2	1	1	Холл/Коридор	7,2	7,2		7,2				
	2	1	2	Холл/Коридор	12,2	12,2		12,2				
	2	1	3	Санузел	3,5	3,5		3,5				
	2	1	4	Кухня-гостиная	26,8	26,8		26,8				
	2	1	5	Жилая комната	17,4	17,4	17,4					
	2	1	6	Санузел	4,7	4,7		4,7				
	2	1	7	Санузел	4,4	4,4		4,4				
	2	1	8	Жилая комната	16,3	16,3	16,3					
	2	1	9	Жилая комната	14,2	14,2	14,2					
	2	1	10	Гардероб/Кладовая	2,2	2,2		2,2				
	2	1	11	Лоджия	3,2				3,2	1,6		
	2	1	12	Лоджия	2,9				2,9	1,5		
	2	1		ИТОГО:	115,0	108,9	47,9	61,0	6,1	3,1	112,0	
	2	2	1	Холл/Коридор	5,6	5,6		5,6				
	2	2	2	Кухня-гостиная	16,9	16,9		16,9				
	2	2	3	Жилая комната	11,4	11,4	11,4					
	2	2	4	Санузел	4,4	4,4		4,4				
	2	2	5	Лоджия	2,2				2,2	1,1		
	2	2		ИТОГО:	40,5	38,3	11,4	26,9	2,2	1,1	39,4	
	2	3	1	Холл/Коридор	4,9	4,9		4,9				
	2	3	2	Санузел	4,6	4,6		4,6				
	2	3	3	Жилая комната	13,4	13,4	13,4					
	2	3	4	Кухня-гостиная	17,7	17,7		17,7				
	2	3	5	Лоджия	2,3				2,3	1,2		
	2	3		ИТОГО:	42,9	40,6	13,4	27,2	2,3	1,2	41,8	
	2	4	1	Холл/Коридор	9,6	9,6		9,6				
	2	4	2	Холл/Коридор	6,4	6,4		6,4				
	2	4	3	Санузел	4,0	4,0		4,0				
	2	4	4	Жилая комната	14,4	14,4	14,4					
	2	4	5	Жилая комната	15,5	15,5	15,5					
	2	4	6	Гардероб/Кладовая	2,4	2,4		2,4				
	2	4	7	Санузел	4,7	4,7		4,7				
	2	4	8	Гардероб/Кладовая	1,8	1,8		1,8				
	2	4	9	Жилая комната	18,4	18,4	18,4					
	2	4	10	Кухня-гостиная	31,6	31,6		31,6				
	2	4	11	Санузел	1,9	1,9		1,9				
	2	4	12	Лоджия	3,1				3,1	1,6		
	2	4		ИТОГО:	113,8	110,7	48,3	62,4	3,1	1,6	112,3	
	2	45	1	Холл/Коридор	9,4	9,4		9,4				
	2	45	2	Гардероб/Кладовая	2,1	2,1		2,1				
	2	45	3	Кухня	14,8	14,8		14,8				
	2	45	4	Жилая комната	16,7	16,7	16,7					
	2	45	5	Санузел	4,9	4,9		4,9				
	2	45	6	Санузел	3,9	3,9		3,9				
	2	45	7	Жилая комната	12,5	12,5	12,5					
	2	45	8	Лоджия	2,7				2,7	1,4		
	2	45		ИТОГО:	67,0	64,3	29,2	35,1	2,7	1,4	65,7	
	2	46	1	Холл/Коридор	8,3	8,3		8,3				
	2	46	2	Санузел	3,2	3,2		3,2				
	2	46	3	Кухня	11,6	11,6		11,6				
	2	46	4	Жилая комната	16,0	16,0	16,0					
	2	46	5	Жилая комната	13,0	13,0	13,0					
	2	46	6	Санузел	4,1	4,1		4,1				
	2	46	7	Лоджия	2,5				2,5	1,3		
	2	46		ИТОГО:	58,7	56,2	29,0	27,2	2,5	1,3	57,5	
	2	47	1	Холл/Коридор	4,4	4,4		4,4				
	2	47	2	Санузел	4,5	4,5		4,5				
	2	47	3	Жилая комната	12,4	12,4	12,4					
	2	47	4	Кухня-гостиная	15,2	15,2		15,2				
	2	47	5	Лоджия	2,1				2,1	1,1		
	2	47		ИТОГО:	38,6	36,5	12,4	24,1	2,1	1,1	37,6	
	2	48	1	Холл/Коридор	10,8	10,8		10,8				
	2	48	2	Жилая комната	20,4	20,4	20,4					
	2	48	3	Санузел	4,5	4,5		4,5				
	2	48	4	Санузел	3,1	3,1		3,1				
	2	48	5	Жилая комната	15,5	15,5	15,5					
	2	48	6	Кухня-гостиная	25,4	25,4		25,4				
	2	48	7	Санузел	3,3	3,3		3,3				
	2	48	8	Лоджия	3,6				3,6	1,8		
	2	48		ИТОГО:	86,6	83,0	35,9	47,1	3,6	1,8	84,8	
	2	85	1	Холл/Коридор	5,7	5,7		5,7				
	2	85	2	Холл/Коридор	8,6	8,6		8,6				
	2	85	3	Жилая комната	18,1	18,1	18,1					

Литера	№ Этажа	№ Помещения	№ Части помещения	Назначение части помещения	Площадь с учетом неотопляемых частей помещений	Общая площадь жилого помещения	В том числе площадь			Площадь с учетом неотопляемых частей помещений с коэф	Примечание	
							Жилая	Подсобная	Лоджий, балконов, террас, веранд			
1	2	3	4	5	6	7	8	9	10	11	12	13
	2	85	4	Жилая комната	18,2	18,2	18,2					
	2	85	5	Санузел	5,9	5,9		5,9				
	2	85	6	Санузел	4,7	4,7		4,7				
	2	85	7	Кухня-гостиная	21,1	21,1		21,1				
	2	85	8	Жилая комната	12,6	12,6	12,6					
	2	85	9	Санузел	2,3	2,3		2,3				
	2	85	10	Лоджия	3,0				3,0	1,5		
	2	85		ИТОГО:	100,2	97,2	48,9	48,3	3,0	1,5	98,7	
	2	86	1	Холл/Коридор	11,2	11,2		11,2				
	2	86	2	Санузел	3,4	3,4		3,4				
	2	86	3	Кухня	12,1	12,1		12,1				
	2	86	4	Жилая комната	16,3	16,3	16,3					
	2	86	5	Жилая комната	14,8	14,8	14,8					
	2	86	6	Санузел	4,3	4,3		4,3				
	2	86	7	Лоджия	3,3				3,3	1,7		
	2	86		ИТОГО:	65,4	62,1	31,1	31,0	3,3	1,7	63,8	
	2	87	1	Холл/Коридор	5,6	5,6		5,6				
	2	87	2	Жилая комната	19,1	19,1	19,1					
	2	87	3	Санузел	4,4	4,4		4,4				
	2	87	4	Санузел	5,3	5,3		5,3				
	2	87	5	Жилая комната	18,6	18,6	18,6					
	2	87	6	Кухня-гостиная	15,8	15,8		15,8				
	2	87	7	Лоджия	3,1				3,1	1,6		
	2	87		ИТОГО:	71,9	68,8	37,7	31,1	3,1	1,6	70,4	
	2	118	1	Холл/Коридор	6,7	6,7		6,7				
	2	118	2	Гардероб/Кладовая	4,8	4,8		4,8				
	2	118	3	Санузел	7,3	7,3		7,3				
	2	118	4	Кухня	19,1	19,1		19,1				
	2	118	5	Жилая комната	19,1	19,1	19,1					
	2	118	6	Лоджия	2,3				2,3	1,2		
	2	118		ИТОГО:	59,3	57,0	19,1	37,9	2,3	1,2	58,2	
	2	119	1	Холл/Коридор	4,2	4,2		4,2				
	2	119	2	Холл/Коридор	4,7	4,7		4,7				
	2	119	3	Кухня	12,2	12,2		12,2				
	2	119	4	Жилая комната	17,7	17,7	17,7					
	2	119	5	Санузел	4,5	4,5		4,5				
	2	119	6	Гардероб/Кладовая	2,3	2,3		2,3				
	2	119	7	Лоджия	2,0				2,0	1		
	2	119		ИТОГО:	47,6	45,6	17,7	27,9	2,0	1,0	46,6	
	2	120	1	Холл/Коридор	5,0	5,0		5,0				
	2	120	2	Жилая комната	16,5	16,5	16,5					
	2	120	3	Санузел	3,5	3,5		3,5				
	2	120	4	Лоджия	2,6				2,6	1,3		
	2	120		ИТОГО:	27,6	25,0	16,5	8,5	2,6	1,3	26,3	
	2	121	1	Холл/Коридор	4,6	4,6		4,6				
	2	121	2	Санузел	3,6	3,6		3,6				
	2	121	3	Жилая комната	16,0	16,0	16,0					
	2	121	4	Лоджия	2,4				2,4	1,2		
	2	121		ИТОГО:	26,6	24,2	16,0	8,2	2,4	1,2	25,4	
	2	122	1	Холл/Коридор	7,9	7,9		7,9				
	2	122	2	Холл/Коридор	3,7	3,7		3,7				
	2	122	3	Санузел	3,7	3,7		3,7				
	2	122	4	Гардероб/Кладовая	2,5	2,5		2,5				
	2	122	5	Санузел	5,2	5,2		5,2				
	2	122	6	Жилая комната	18,4	18,4	18,4					
	2	122	7	Жилая комната	12,8	12,8	12,8					
	2	122	8	Кухня-гостиная	17,2	17,2		17,2				
	2	122	9	Лоджия	3,4				3,4	1,7		
	2	122		ИТОГО:	74,8	71,4	31,2	40,2	3,4	1,7	73,1	
	2	123	1	Холл/Коридор	4,2	4,2		4,2				
	2	123	2	Холл/Коридор	4,9	4,9		4,9				
	2	123	3	Жилая комната	16,6	16,6	16,6					
	2	123	4	Кухня	12,4	12,4		12,4				
	2	123	5	Санузел	5,2	5,2		5,2				
	2	123	6	Лоджия	2,3				2,3	1,2		
	2	123		ИТОГО:	45,6	43,3	16,6	26,7	2,3	1,2	44,5	
	2	124	1	Холл/Коридор	5,4	5,4		5,4				
	2	124	2	Кухня-гостиная	19,9	19,9		19,9				
	2	124	3	Жилая комната	13,5	13,5	13,5					
	2	124	4	Санузел	4,8	4,8		4,8				
	2	124	5	Лоджия	2,5				2,5	1,3		
	2	124		ИТОГО:	46,1	43,6	13,5	30,1	2,5	1,3	44,9	
	2	125	1	Холл/Коридор	5,8	5,8		5,8				

Литера	№ Этажа	№ Помещения	№ Части помещения	Назначение части помещения	Площадь с учетом неотопляемых частей помещений	Общая площадь жилого помещения	В том числе площадь		Лоджий, балконов, террас, веранд	Лоджий, балконов, террас, веранд с коэф	Площадь с учетом неотопляемых частей помещений с коэф	Примечание
							Жилая	Подсобная				
1	2	3	4	5	6	7	8	9	10	11	12	13
	2	125	2	Холл/Коридор	4,1	4,1		4,1				
	2	125	3	Жилая комната	15,0	15,0	15,0					
	2	125	4	Жилая комната	19,1	19,1	19,1					
	2	125	5	Санузел	5,1	5,1		5,1				
	2	125	6	Кухня-гостиная	18,8	18,8		18,8				
	2	125	7	Санузел	4,3	4,3		4,3				
	2	125	8	Лоджия	3,2				3,2	1,6		
	2	125		ИТОГО:	75,4	72,2	34,1	38,1	3,2	1,6	73,8	
	2	126	1	Холл/Коридор	6,9	6,9		6,9				
	2	126	2	Санузел	3,3	3,3		3,3				
	2	126	3	Кухня-гостиная	19,1	19,1		19,1				
	2	126	4	Холл/Коридор	6,5	6,5		6,5				
	2	126	5	Санузел	5,1	5,1		5,1				
	2	126	6	Санузел	5,1	5,1		5,1				
	2	126	7	Жилая комната	15,3	15,3	15,3					
	2	126	8	Жилая комната	13,4	13,4	13,4					
	2	126	9	Жилая комната	12,2	12,2	12,2					
	2	126	10	Лоджия	3,1				3,1	1,6		
	2	126		ИТОГО:	90,0	86,9	40,9	46,0	3,1	1,6	88,5	
	2	127	1	Холл/Коридор	4,4	4,4		4,4				
	2	127	2	Холл/Коридор	6,6	6,6		6,6				
	2	127	3	Жилая комната	17,9	17,9	17,9					
	2	127	4	Кухня	12,9	12,9		12,9				
	2	127	5	Санузел	5,2	5,2		5,2				
	2	127	6	Лоджия	2,3				2,3	1,2		
	2	127		ИТОГО:	49,3	47,0	17,9	29,1	2,3	1,2	48,2	
	2	330	1	Холл/Коридор	6,7	6,7		6,7				
	2	330	2	Кухня	14,4	14,4		14,4				
	2	330	3	Жилая комната	18,3	18,3	18,3					
	2	330	4	Санузел	4,2	4,2		4,2				
	2	330	5	Санузел	4,2	4,2		4,2				
	2	330	6	Жилая комната	18,5	18,5	18,5					
	2	330	7	Лоджия	3,0				3,0	1,5		
	2	330		ИТОГО:	69,3	66,3	36,8	29,5	3,0	1,5	67,8	
	2	331	1	Холл/Коридор	10,3	10,3		10,3				
	2	331	2	Санузел	4,3	4,3		4,3				
	2	331	3	Жилая комната	14,6	14,6	14,6					
	2	331	4	Жилая комната	16,0	16,0	16,0					
	2	331	5	Кухня	11,4	11,4		11,4				
	2	331	6	Санузел	3,4	3,4		3,4				
	2	331	7	Лоджия	3,4				3,4	1,7		
	2	331		ИТОГО:	63,4	60,0	30,6	29,4	3,4	1,7	61,7	
	2	332	1	Холл/Коридор	4,2	4,2		4,2				
	2	332	2	Санузел	2,6	2,6		2,6				
	2	332	3	Кухня	12,4	12,4		12,4				
	2	332	4	Жилая комната	17,5	17,5	17,5					
	2	332	5	Санузел	5,8	5,8		5,8				
	2	332	6	Санузел	4,8	4,8		4,8				
	2	332	7	Жилая комната	18,9	18,9	18,9					
	2	332	8	Жилая комната	13,8	13,8	13,8					
	2	332	9	Холл/Коридор	10,6	10,6		10,6				
	2	332	10	Лоджия	3,4				3,4	1,7		
	2	332		ИТОГО:	94,0	90,6	50,2	40,4	3,4	1,7	92,3	
	2	375	1	Холл/Коридор	7,9	7,9		7,9				
	2	375	2	Санузел	3,2	3,2		3,2				
	2	375	3	Кухня	13,3	13,3		13,3				
	2	375	4	Жилая комната	16,1	16,1	16,1					
	2	375	5	Жилая комната	12,6	12,6	12,6					
	2	375	6	Холл/Коридор	5,4	5,4		5,4				
	2	375	7	Санузел	3,7	3,7		3,7				
	2	375	8	Санузел	5,4	5,4		5,4				
	2	375	9	Жилая комната	14,9	14,9	14,9					
	2	375	10	Лоджия	3,0				3,0	1,5		
	2	375		ИТОГО:	85,5	82,5	43,6	38,9	3,0	1,5	84,0	
	2	376	1	Холл/Коридор	3,7	3,7		3,7				
	2	376	2	Кухня-гостиная	15,6	15,6		15,6				
	2	376	3	Жилая комната	11,6	11,6	11,6					
	2	376	4	Санузел	4,2	4,2		4,2				
	2	376	5	Лоджия	1,9				1,9	1		
	2	376		ИТОГО:	37,0	35,1	11,6	23,5	1,9	1,0	36,1	
	2	377	1	Холл/Коридор	3,5	3,5		3,5				
	2	377	2	Жилая комната	25,4	25,4	25,4					
	2	377	3	Санузел	4,6	4,6		4,6				

Литера	№ Этажа	№ Помещения	№ Части помещения	Назначение части помещения	Площадь с учетом неотопляемых частей помещений	Общая площадь жилого помещения	В том числе площадь			Лоджий, балконов, террас, веранд с коэф	Площадь с учетом неотопляемых частей помещений с коэф	Примечание
							Жилая	Подсобная	Лоджий, балконов, террас, веранд			
1	2	3	4	5	6	7	8	9	10	11	12	13
	2	377	4	Лоджия	2,1				2,1	1,1		
	2	377		ИТОГО:	35,6	33,5	25,4	8,1	2,1	1,1	34,6	
	2	378	1	Холл/Коридор	4,2			4,2				
	2	378	2	Санузел	5,2			5,2				
	2	378	3	Жилая комната	21,3		21,3					
	2	378	4	Гардероб/Кладовая	3,1			3,1				
	2	378	5	Лоджия	2,2				2,2	1,1		
	2	378		ИТОГО:	36,0	33,8	21,3	12,5	2,2	1,1	34,9	
	2	379	1	Холл/Коридор	7,0			7,0				
	2	379	2	Жилая комната	15,7		15,7					
	2	379	3	Гардероб/Кладовая	3,6			3,6				
	2	379	4	Санузел	4,2			4,2				
	2	379	5	Кухня-гостиная	13,0			13,0				
	2	379	6	Лоджия	3,0				3,0	1,5		
	2	379		ИТОГО:	46,5	43,5	15,7	27,8	3,0	1,5	45,0	
	2	380	1	Холл/Коридор	4,4			4,4				
	2	380	2	Гардероб/Кладовая	3,7			3,7				
	2	380	3	Жилая комната	13,8		13,8					
	2	380	4	Кухня	10,9			10,9				
	2	380	5	Санузел	3,8			3,8				
	2	380	6	Лоджия	2,1				2,1	1,1		
	2	380		ИТОГО:	38,7	36,6	13,8	22,8	2,1	1,1	37,7	
	2	453	1	Холл/Коридор	7,7			7,7				
	2	453	2	Кухня	13,6			13,6				
	2	453	3	Жилая комната	18,7		18,7					
	2	453	4	Санузел	4,5			4,5				
	2	453	5	Санузел	4,3			4,3				
	2	453	6	Жилая комната	17,4		17,4					
	2	453	7	Лоджия	3,0				3,0	1,5		
	2	453		ИТОГО:	69,2	66,2	36,1	30,1	3,0	1,5	67,7	
	2	454	1	Холл/Коридор	10,0			10,0				
	2	454	2	Санузел	4,4			4,4				
	2	454	3	Жилая комната	14,6		14,6					
	2	454	4	Жилая комната	16,7		16,7					
	2	454	5	Кухня	12,6			12,6				
	2	454	6	Санузел	2,6			2,6				
	2	454	7	Лоджия	3,3				3,3	1,7		
	2	454		ИТОГО:	64,2	60,9	31,3	29,6	3,3	1,7	62,6	
	2	455	1	Холл/Коридор	4,0			4,0				
	2	455	2	Холл/Коридор	9,4			9,4				
	2	455	3	Санузел	2,4			2,4				
	2	455	4	Кухня	13,1			13,1				
	2	455	5	Жилая комната	18,4		18,4					
	2	455	6	Санузел	5,1			5,1				
	2	455	7	Санузел	4,9			4,9				
	2	455	8	Жилая комната	17,6		17,6					
	2	455	9	Жилая комната	13,7		13,7					
	2	455	10	Холл/Коридор	1,7			1,7				
	2	455	11	Лоджия	3,3				3,3	1,7		
	2	455		ИТОГО:	93,6	90,3	49,7	40,6	3,3	1,7	92,0	
	2	498	1	Холл/Коридор	5,9			5,9				
	2	498	2	Кухня	14,6			14,6				
	2	498	3	Жилая комната	16,7		16,7					
	2	498	4	Жилая комната	12,1		12,1					
	2	498	5	Холл/Коридор	6,1			6,1				
	2	498	6	Санузел	5,2			5,2				
	2	498	7	Санузел	4,4			4,4				
	2	498	8	Жилая комната	14,6		14,6					
	2	498	9	Гардероб/Кладовая	3,4			3,4				
	2	498	10	Лоджия	3,1				3,1	1,6		
	2	498		ИТОГО:	86,1	83,0	43,4	39,6	3,1	1,6	84,6	
	2	499	1	Холл/Коридор	8,3			8,3				
	2	499	2	Санузел	5,0			5,0				
	2	499	3	Жилая комната	13,3		13,3					
	2	499	4	Жилая комната	13,9		13,9					
	2	499	5	Кухня	10,1			10,1				
	2	499	6	Санузел	2,8			2,8				
	2	499	7	Лоджия	2,2				2,2	1,1		
	2	499		ИТОГО:	55,6	53,4	27,2	26,2	2,2	1,1	54,5	
	2	500	1	Холл/Коридор	8,2			8,2				
	2	500	2	Санузел	2,8			2,8				
	2	500	3	Кухня	10,1			10,1				
	2	500	4	Жилая комната	14,5		14,5					

Литера	№ Этажа	№ Помещения	№ Части помещения	Назначение части помещения	Площадь с учетом неотопляемых частей помещений	Общая площадь жилого помещения	В том числе площадь				Площадь с учетом неотопляемых частей помещений с коэф	Примечание
							Жилая	Подсобная	Лоджий, балконов, террас, веранд	Лоджий, балконов, террас, веранд с коэф		
1	2	3	4	5	6	7	8	9	10	11	12	13
	2	500	5	Жилая комната	12,7	12,7	12,7					
	2	500	6	Санузел	5,0	5,0		5,0				
	2	500	7	Лоджия	2,1				2,1	1,1		
	2	500		ИТОГО:	55,4	53,3	27,2	26,1	2,1	1,1	54,4	
	2	501	1	Холл/Коридор	7,2	7,2		7,2				
	2	501	2	Гардероб/Кладовая	3,2	3,2		3,2				
	2	501	3	Холл/Коридор	3,0	3,0		3,0				
	2	501	4	Жилая комната	14,4	14,4	14,4					
	2	501	5	Санузел	4,4	4,4		4,4				
	2	501	6	Санузел	4,7	4,7		4,7				
	2	501	7	Жилая комната	13,0	13,0	13,0					
	2	501	8	Жилая комната	16,1	16,1	16,1					
	2	501	9	Кухня	13,4	13,4		13,4				
	2	501	10	Санузел	3,2	3,2		3,2				
	2	501	11	Лоджия	3,0				3,0	1,5		
	2	501		ИТОГО:	85,6	82,6	43,5	39,1	3,0	1,5	84,1	
	2	546	1	Холл/Коридор	10,1	10,1		10,1				
	2	546	2	Санузел	2,5	2,5		2,5				
	2	546	3	Кухня	10,4	10,4		10,4				
	2	546	4	Жилая комната	14,1	14,1	14,1					
	2	546	5	Жилая комната	13,4	13,4	13,4					
	2	546	6	Санузел	4,7	4,7		4,7				
	2	546	7	Лоджия	3,3				3,3	1,7		
	2	546		ИТОГО:	58,5	55,2	27,5	27,7	3,3	1,7	56,9	
	2	547	1	Холл/Коридор	9,2	9,2		9,2				
	2	547	2	Кухня	10,4	10,4		10,4				
	2	547	3	Жилая комната	19,2	19,2	19,2					
	2	547	4	Жилая комната	10,0	10,0	10,0					
	2	547	5	Санузел	4,4	4,4		4,4				
	2	547	6	Лоджия	3,1				3,1	1,6		
	2	547		ИТОГО:	56,3	53,2	29,2	24,0	3,1	1,6	54,8	
	2	548	1	Холл/Коридор	5,8	5,8		5,8				
	2	548	2	Кухня-гостиная	14,8	14,8		14,8				
	2	548	3	Жилая комната	12,0	12,0	12,0					
	2	548	4	Санузел	4,5	4,5		4,5				
	2	548	5	Лоджия	2,5				2,5	1,3		
	2	548		ИТОГО:	39,6	37,1	12,0	25,1	2,5	1,3	38,4	
	2	549	1	Холл/Коридор	6,6	6,6		6,6				
	2	549	2	Санузел	4,6	4,6		4,6				
	2	549	3	Жилая комната	11,9	11,9	11,9					
	2	549	4	Кухня-гостиная	15,3	15,3		15,3				
	2	549	5	Лоджия	2,2				2,2	1,1		
	2	549		ИТОГО:	40,6	38,4	11,9	26,5	2,2	1,1	39,5	
	2	550	1	Холл/Коридор	8,3	8,3		8,3				
	2	550	2	Гардероб/Кладовая	2,3	2,3		2,3				
	2	550	3	Жилая комната	18,2	18,2	18,2					
	2	550	4	Санузел	4,5	4,5		4,5				
	2	550	5	Санузел	5,2	5,2		5,2				
	2	550	6	Жилая комната	17,7	17,7	17,7					
	2	550	7	Кухня	14,0	14,0		14,0				
	2	550	8	Лоджия	3,1				3,1	1,6		
	2	550		ИТОГО:	73,3	70,2	35,9	34,3	3,1	1,6	71,8	
	2	631	1	Холл/Коридор	10,4	10,4		10,4				
	2	631	2	Жилая комната	13,9	13,9	13,9					
	2	631	3	Жилая комната	14,5	14,5	14,5					
	2	631	4	Санузел	5,2	5,2		5,2				
	2	631	5	Холл/Коридор	6,5	6,5		6,5				
	2	631	6	Санузел	4,4	4,4		4,4				
	2	631	7	Жилая комната	14,2	14,2	14,2					
	2	631	8	Гардероб/кладовая	3,2	3,2		3,2				
	2	631	9	Кухня-гостиная	20,7	20,7		20,7				
	2	631	10	Санузел	3,1	3,1		3,1				
	2	631	11	Лоджия	3,1				3,1	1,6		
	2	631	12	Лоджия	3,6				3,6	1,8		
	2	631		ИТОГО:	102,8	96,1	42,6	53,5	6,7	3,4	99,5	
	2	632	1	Холл/Коридор	9,5	9,5		9,5				
	2	632	2	Санузел	2,3	2,3		2,3				
	2	632	3	Кухня	8,9	8,9		8,9				
	2	632	4	Жилая комната	13,8	13,8	13,8					
	2	632	5	Жилая комната	11,6	11,6	11,6					
	2	632	6	Санузел	4,3	4,3		4,3				
	2	632	7	Лоджия	3,5				3,5	1,8		
	2	632		ИТОГО:	53,9	50,4	25,4	25,0	3,5	1,8	52,2	

Литера	№ Этажа	№ Помещения	№ Части помещения	Назначение части помещения	Площадь с учетом неотопляемых частей помещений	Общая площадь жилого помещения	В том числе площадь				Площадь с учетом неотопляемых частей помещений с коэф	Примечание
							Жилая	Подсобная	Лоджий, балконов, террас, веранд	Лоджий, балконов, террас, веранд с коэф		
1	2	3	4	5	6	7	8	9	10	11	12	13
	2	633	1	Холл/Коридор	4,1	4,1		4,1				
	2	633	2	Холл/Коридор	6,9	6,9		6,9				
	2	633	3	Жилая комната	16,9	16,9	16,9					
	2	633	4	Санузел	4,5	4,5		4,5				
	2	633	5	Санузел	4,2	4,2		4,2				
	2	633	6	Жилая комната	14,9	14,9	14,9					
	2	633	7	Кухня-гостиная	21,9	21,9		21,9				
	2	633	8	Санузел	3,4	3,4		3,4				
	2	633	9	Лоджия	3,4				3,4	1,7		
	2	633	10	Лоджия	3,6				3,6	1,8		
	2	633		ИТОГО:	83,8	76,8	31,8	45,0	7,0	3,5	80,3	
	2	649	1	Холл/Коридор	10,5	10,5		10,5				
	2	649	2	Санузел	2,9	2,9		2,9				
	2	649	3	Кухня-гостиная	23,1	23,1		23,1				
	2	649	4	Жилая комната	16,0	16,0	16,0					
	2	649	5	Санузел	5,1	5,1		5,1				
	2	649	6	Санузел	4,6	4,6		4,6				
	2	649	7	Жилая комната	24,3	24,3	24,3					
	2	649	8	Лоджия	3,2				3,2	1,6		
	2	649		ИТОГО:	89,7	86,5	40,3	46,2	3,2	1,6	88,1	
	2	650	1	Холл/Коридор	9,7	9,7		9,7				
	2	650	2	Санузел	3,5	3,5		3,5				
	2	650	3	Кухня	15,5	15,5		15,5				
	2	650	4	Жилая комната	11,1	11,1	11,1					
	2	650	5	Жилая комната	14,3	14,3	14,3					
	2	650	6	Санузел	4,1	4,1		4,1				
	2	650	7	Лоджия	2,8				2,8	1,4		
	2	650		ИТОГО:	61,0	58,2	25,4	32,8	2,8	1,4	59,6	
	2	651	1	Холл/Коридор	4,2	4,2		4,2				
	2	651	2	Санузел	4,6	4,6		4,6				
	2	651	3	Жилая комната	13,4	13,4	13,4					
	2	651	4	Кухня-гостиная	18,1	18,1		18,1				
	2	651	5	Лоджия	2,1				2,1	1,1		
	2	651		ИТОГО:	42,4	40,3	13,4	26,9	2,1	1,1	41,4	
	2	652	1	Холл/Коридор	9,4	9,4		9,4				
	2	652	2	Жилая комната	17,6	17,6	17,6					
	2	652	3	Санузел	3,8	3,8		3,8				
	2	652	4	Санузел	4,7	4,7		4,7				
	2	652	5	Кухня-гостиная	17,8	17,8		17,8				
	2	652	6	Жилая комната	14,0	14,0	14,0					
	2	652	7	Лоджия	2,9				2,9	1,5		
	2	652		ИТОГО:	70,2	67,3	31,6	35,7	2,9	1,5	68,8	
	2	685	1	Холл/Коридор	7,9	7,9		7,9				
	2	685	2	Жилая комната	15,6	15,6	15,6					
	2	685	3	Кухня-гостиная	17,8	17,8		17,8				
	2	685	4	Санузел	4,8	4,8		4,8				
	2	685	5	Санузел	3,7	3,7		3,7				
	2	685	6	Жилая комната	14,9	14,9	14,9					
	2	685	7	Лоджия	3,4				3,4	1,7		
	2	685		ИТОГО:	68,1	64,7	30,5	34,2	3,4	1,7	66,4	
	2	686	1	Холл/Коридор	10,0	10,0		10,0				
	2	686	2	Жилая комната	15,6	15,6	15,6					
	2	686	3	Кухня	11,2	11,2		11,2				
	2	686	4	Санузел	3,7	3,7		3,7				
	2	686	5	Лоджия	2,2				2,2	1,1		
	2	686		ИТОГО:	42,7	40,5	15,6	24,9	2,2	1,1	41,6	
	2	687	1	Холл/Коридор	9,5	9,5		9,5				
	2	687	2	Санузел	3,7	3,7		3,7				
	2	687	3	Кухня	11,2	11,2		11,2				
	2	687	4	Жилая комната	15,2	15,2	15,2					
	2	687	5	Лоджия	2,2				2,2	1,1		
	2	687		ИТОГО:	41,8	39,6	15,2	24,4	2,2	1,1	40,7	
	2	688	1	Холл/Коридор	6,9	6,9		6,9				
	2	688	2	Жилая комната	14,5	14,5	14,5					
	2	688	3	Санузел	3,6	3,6		3,6				
	2	688	4	Санузел	3,9	3,9		3,9				
	2	688	5	Жилая комната	18,3	18,3	18,3					
	2	688	6	Кухня	17,7	17,7		17,7				
	2	688	7	Лоджия	3,4				3,4	1,7		
	2	688		ИТОГО:	68,3	64,9	32,8	32,1	3,4	1,7	66,6	
	2	741	1	Холл/Коридор	14,9	14,9		14,9				
	2	741	2	Гардероб/Кладовая	2,7	2,7		2,7				
	2	741	3	Кухня-гостиная	30,6	30,6		30,6				

Литера	№ Этажа	№ Помещения	№ Части помещения	Назначение части помещения	Площадь с учетом неотопляемых частей помещений	Общая площадь жилого помещения	В том числе площадь			Площадь с учетом неотопляемых частей помещений с коэф	Примечание	
							Жилая	Подсобная	Лоджий, балконов, террас, веранд			
1	2	3	4	5	6	7	8	9	10	11	12	13
	2	741	4	Жилая комната	15,4	15,4	15,4					
	2	741	5	Санузел	3,7	3,7		3,7				
	2	741	6	Санузел	3,6	3,6		3,6				
	2	741	7	Жилая комната	16,6	16,6	16,6					
	2	741	8	Лоджия	2,8				2,8	1,4		
	2	741	9	Лоджия	3,1				3,1	1,6		
	2	741		ИТОГО:	93,4	87,5	32,0	55,5	5,9	3,0	90,5	
	2	742	1	Холл/Коридор	11,2	11,2		11,2				
	2	742	2	Санузел	4,3	4,3		4,3				
	2	742	3	Жилая комната	13,7	13,7	13,7					
	2	742	4	Жилая комната	15,3	15,3	15,3					
	2	742	5	Кухня	11,9	11,9		11,9				
	2	742	6	Санузел	2,0	2,0		2,0				
	2	742	7	Лоджия	3,3				3,3	1,7		
	2	742		ИТОГО:	61,7	58,4	29,0	29,4	3,3	1,7	60,1	
	2	743	1	Холл/Коридор	6,8	6,8		6,8				
	2	743	2	Санузел	3,4	3,4		3,4				
	2	743	3	Кухня	11,1	11,1		11,1				
	2	743	4	Жилая комната	14,0	14,0	14,0					
	2	743	5	Холл/Коридор	3,8	3,8		3,8				
	2	743	6	Жилая комната	15,0	15,0	15,0					
	2	743	7	Санузел	4,2	4,2		4,2				
	2	743	8	Лоджия	3,3				3,3	1,7		
	2	743		ИТОГО:	61,6	58,3	29,0	29,3	3,3	1,7	60,0	
	2	744	1	Холл/Коридор	12,6	12,6		12,6				
	2	744	2	Жилая комната	16,4	16,4	16,4					
	2	744	3	Санузел	3,6	3,6		3,6				
	2	744	4	Санузел	3,9	3,9		3,9				
	2	744	5	Жилая комната	15,0	15,0	15,0					
	2	744	6	Кухня-гостиная	25,3	25,3		25,3				
	2	744	7	Лоджия	3,1				3,1	1,6		
	2	744	8	Лоджия	3,0				3,0	1,5		
	2	744		ИТОГО:	82,9	76,8	31,4	45,4	6,1	3,1	79,9	
	2	801	1	Холл/Коридор	8,7	8,7		8,7				
	2	801	2	Кухня-гостиная	18,4	18,4		18,4				
	2	801	3	Жилая комната	18,5	18,5	18,5					
	2	801	4	Санузел	3,8	3,8		3,8				
	2	801	5	Санузел	3,4	3,4		3,4				
	2	801	6	Жилая комната	14,9	14,9	14,9					
	2	801	7	Лоджия	3,5				3,5	1,8		
	2	801		ИТОГО:	71,2	67,7	33,4	34,3	3,5	1,8	69,5	
	2	802	1	Холл/Коридор	7,6	7,6		7,6				
	2	802	2	Жилая комната	17,4	17,4	17,4					
	2	802	3	Кухня	13,3	13,3		13,3				
	2	802	4	Санузел	3,9	3,9		3,9				
	2	802	5	Лоджия	2,0				2,0	1		
	2	802		ИТОГО:	44,2	42,2	17,4	24,8	2,0	1,0	43,2	
	2	803	1	Холл/Коридор	10,3	10,3		10,3				
	2	803	2	Санузел	2,7	2,7		2,7				
	2	803	3	Кухня-гостиная	17,3	17,3		17,3				
	2	803	4	Жилая комната	12,4	12,4	12,4					
	2	803	5	Жилая комната	16,4	16,4	16,4					
	2	803	6	Санузел	4,3	4,3		4,3				
	2	803	7	Лоджия	2,7				2,7	1,4		
	2	803		ИТОГО:	66,1	63,4	28,8	34,6	2,7	1,4	64,8	
	2	804	1	Холл/Коридор	9,5	9,5		9,5				
	2	804	2	Жилая комната	18,8	18,8	18,8					
	2	804	3	Санузел	4,2	4,2		4,2				
	2	804	4	Санузел	5,2	5,2		5,2				
	2	804	5	Жилая комната	16,1	16,1	16,1					
	2	804	6	Кухня-гостиная	31,7	31,7		31,7				
	2	804	7	Лоджия	3,1				3,1	1,6		
	2	804		ИТОГО:	88,6	85,5	34,9	50,6	3,1	1,6	87,1	
	2	841	1	Холл/Коридор	6,7	6,7		6,7				
	2	841	2	Гардероб/Кладовая	4,7	4,7		4,7				
	2	841	3	Санузел	7,3	7,3		7,3				
	2	841	4	Кухня	19,1	19,1		19,1				
	2	841	5	Жилая комната	19,1	19,1	19,1					
	2	841	6	Лоджия	2,0				2,0	1		
	2	841		ИТОГО:	58,9	56,9	19,1	37,8	2,0	1,0	57,9	
	2	842	1	Холл/Коридор	4,2	4,2		4,2				
	2	842	2	Кухня	12,2	12,2		12,2				
	2	842	3	Жилая комната	17,7	17,7	17,7					

Литера	№ Этажа	№ Помещения	№ Части помещения	Назначение части помещения	Площадь с учетом неотопляемых частей помещений	Общая площадь жилого помещения	В том числе площадь				Площадь с учетом неотопляемых частей помещений с коэф	Примечание
							Жилая	Подсобная	Лоджий, балконов, террас, веранд	Лоджий, балконов, террас, веранд с коэф		
1	2	3	4	5	6	7	8	9	10	11	12	13
	2	842	4	Санузел	4,5	4,5		4,5				
	2	842	5	Гардероб/Кладовая	2,1	2,1		2,1				
	2	842	6	Холл/Коридор	4,9	4,9		4,9				
	2	842	7	Лоджия	1,8				1,8	0,9		
	2	842		ИТОГО:	47,4	45,6	17,7	27,9	1,8	0,9	46,5	
	2	843	1	Холл/Коридор	5,0	5,0		5,0				
	2	843	2	Жилая комната	16,5	16,5	16,5					
	2	843	3	Санузел	3,5	3,5		3,5				
	2	843	4	Лоджия	2,3				2,3	1,2		
	2	843		ИТОГО:	27,3	25,0	16,5	8,5	2,3	1,2	26,2	
	2	844	1	Холл/Коридор	4,6	4,6		4,6				
	2	844	2	Санузел	3,6	3,6		3,6				
	2	844	3	Жилая комната	16,0	16,0	16,0					
	2	844	4	Лоджия	2,1				2,1	1,1		
	2	844		ИТОГО:	26,3	24,2	16,0	8,2	2,1	1,1	25,3	
	2	845	1	Холл/Коридор	7,5	7,5		7,5				
	2	845	2	Холл/Коридор	4,0	4,0		4,0				
	2	845	3	Санузел	3,7	3,7		3,7				
	2	845	4	Гардероб/Кладовая	2,5	2,5		2,5				
	2	845	5	Санузел	5,2	5,2		5,2				
	2	845	6	Жилая комната	18,4	18,4	18,4					
	2	845	7	Жилая комната	12,8	12,8	12,8					
	2	845	8	Кухня-гостиная	17,2	17,2		17,2				
	2	845	9	Лоджия	3,1				3,1	1,6		
	2	845		ИТОГО:	74,4	71,3	31,2	40,1	3,1	1,6	72,9	
	2	846	1	Холл/Коридор	4,2	4,2		4,2				
	2	846	2	Жилая комната	16,6	16,6	16,6					
	2	846	3	Кухня	12,4	12,4		12,4				
	2	846	4	Санузел	5,2	5,2		5,2				
	2	846	5	Холл/Коридор	4,9	4,9		4,9				
	2	846	6	Лоджия	2,0				2,0	1		
	2	846		ИТОГО:	45,3	43,3	16,6	26,7	2,0	1,0	44,3	
	2	847	1	Холл/Коридор	5,4	5,4		5,4				
	2	847	2	Кухня-гостиная	19,8	19,8		19,8				
	2	847	3	Жилая комната	13,5	13,5	13,5					
	2	847	4	Санузел	4,8	4,8		4,8				
	2	847	5	Лоджия	2,2				2,2	1,1		
	2	847		ИТОГО:	45,7	43,5	13,5	30,0	2,2	1,1	44,6	
	2	848	1	Холл/Коридор	5,8	5,8		5,8				
	2	848	2	Холл/Коридор	4,1	4,1		4,1				
	2	848	3	Жилая комната	15,0	15,0	15,0					
	2	848	4	Жилая комната	19,1	19,1	19,1					
	2	848	5	Санузел	5,1	5,1		5,1				
	2	848	6	Кухня-гостиная	18,8	18,8		18,8				
	2	848	7	Санузел	4,3	4,3		4,3				
	2	848	8	Лоджия	3,0				3,0	1,5		
	2	848		ИТОГО:	75,2	72,2	34,1	38,1	3,0	1,5	73,7	
	2	849	1	Холл/Коридор	6,9	6,9		6,9				
	2	849	2	Санузел	3,3	3,3		3,3				
	2	849	3	Кухня-гостиная	19,1	19,1		19,1				
	2	849	4	Санузел	5,1	5,1		5,1				
	2	849	5	Санузел	5,1	5,1		5,1				
	2	849	6	Жилая комната	15,3	15,3	15,3					
	2	849	7	Жилая комната	13,4	13,4	13,4					
	2	849	8	Холл/Коридор	6,5	6,5		6,5				
	2	849	9	Жилая комната	12,2	12,2	12,2					
	2	849	10	Лоджия	2,9				2,9	1,5		
	2	849		ИТОГО:	89,8	86,9	40,9	46,0	2,9	1,5	88,4	
	2	850	1	Холл/Коридор	4,4	4,4		4,4				
	2	850	2	Холл/Коридор	6,5	6,5		6,5				
	2	850	3	Жилая комната	17,9	17,9	17,9					
	2	850	4	Кухня	12,8	12,8		12,8				
	2	850	5	Санузел	5,3	5,3		5,3				
	2	850	6	Лоджия	2,0				2,0	1		
	2	850		ИТОГО:	48,9	46,9	17,9	29,0	2,0	1,0	47,9	
	2	1059	1	Холл/Коридор	12,3	12,3		12,3				
	2	1059	2	Холл/Коридор	3,9	3,9		3,9				
	2	1059	3	Санузел	2,6	2,6		2,6				
	2	1059	4	Кухня-гостиная	30,9	30,9		30,9				
	2	1059	5	Гардероб/кладовая	3,1	3,1		3,1				
	2	1059	6	Жилая комната	16,6	16,6	16,6					
	2	1059	7	Санузел	3,7	3,7		3,7				
	2	1059	8	Санузел	5,2	5,2		5,2				

Литера	№ Этажа	№ Помещения	№ Части помещения	Назначение части помещения	Площадь с учетом неотопляемых частей помещений	Общая площадь жилого помещения	В том числе площадь					Площадь с учетом неотопляемых частей помещений с коэф	Примечание
							Жилая	Подсобная	Лоджий, балконов, террас, веранд	Лоджий, балконов, террас, веранд с коэф			
1	2	3	4	5	6	7	8	9	10	11	12	13	
	2	1059	9	Жилая комната	16,2	16,2	16,2						
	2	1059	10	Жилая комната	14,5	14,5	14,5						
	2	1059	11	Лоджия	3,1				3,1	1,6			
	2	1059		ИТОГО:	112,1	109,0	47,3	61,7	3,1	1,6	110,6		
	2	1060	1	Холл/Коридор	10,2	10,2		10,2					
	2	1060	2	Санузел	4,8	4,8		4,8					
	2	1060	3	Жилая комната	12,9	12,9	12,9						
	2	1060	4	Кухня-гостиная	19,2	19,2		19,2					
	2	1060	5	Санузел	3,1	3,1		3,1					
	2	1060	6	Лоджия	2,2				2,2	1,1			
	2	1060		ИТОГО:	52,4	50,2	12,9	37,3	2,2	1,1	51,3		
	2	1061	1	Холл/Коридор	5,7	5,7		5,7					
	2	1061	2	Кухня	15,0	15,0		15,0					
	2	1061	3	Жилая комната	15,3	15,3	15,3						
	2	1061	4	Санузел	4,4	4,4		4,4					
	2	1061	5	Лоджия	2,4				2,4	1,2			
	2	1061		ИТОГО:	42,8	40,4	15,3	25,1	2,4	1,2	41,6		
	2	1062	1	Холл/Коридор	8,2	8,2		8,2					
	2	1062	2	Санузел	3,6	3,6		3,6					
	2	1062	3	Кухня	10,4	10,4		10,4					
	2	1062	4	Жилая комната	14,0	14,0	14,0						
	2	1062	5	Лоджия	1,9				1,9	1			
	2	1062		ИТОГО:	38,1	36,2	14,0	22,2	1,9	1,0	37,2		
	2	1111	1	Холл/Коридор	7,9	7,9		7,9					
	2	1111	2	Кухня	15,9	15,9		15,9					
	2	1111	3	Жилая комната	19,4	19,4	19,4						
	2	1111	4	Санузел	1,9	1,9		1,9					
	2	1111	5	Санузел	4,6	4,6		4,6					
	2	1111	6	Жилая комната	17,0	17,0	17,0						
	2	1111	7	Лоджия	3,3				3,3	1,7			
	2	1111		ИТОГО:	70,0	66,7	36,4	30,3	3,3	1,7	68,4		
	2	1112	1	Холл/Коридор	4,6	4,6		4,6					
	2	1112	2	Санузел	4,0	4,0		4,0					
	2	1112	3	Жилая комната	15,1	15,1	15,1						
	2	1112	4	Кухня-гостиная	16,6	16,6		16,6					
	2	1112	5	Лоджия	2,1				2,1	1,1			
	2	1112		ИТОГО:	42,4	40,3	15,1	25,2	2,1	1,1	41,4		
	2	1113	1	Холл/Коридор	4,1	4,1		4,1					
	2	1113	2	Жилая комната	17,5	17,5	17,5						
	2	1113	3	Кухня-гостиная	14,7	14,7		14,7					
	2	1113	4	Санузел	5,0	5,0		5,0					
	2	1113	5	Лоджия	2,2				2,2	1,1			
	2	1113		ИТОГО:	43,5	41,3	17,5	23,8	2,2	1,1	42,4		
	2	1114	1	Холл/Коридор	8,1	8,1		8,1					
	2	1114	2	Кухня-гостиная	17,6	17,6		17,6					
	2	1114	3	Жилая комната	13,2	13,2	13,2						
	2	1114	4	Санузел	4,4	4,4		4,4					
	2	1114	5	Санузел	4,0	4,0		4,0					
	2	1114	6	Жилая комната	20,6	20,6	20,6						
	2	1114	7	Лоджия	3,0				3,0	1,5			
	2	1114		ИТОГО:	70,9	67,9	33,8	34,1	3,0	1,5	69,4		
	2	1115	1	Холл/Коридор	4,2	4,2		4,2					
	2	1115	2	Кухня-гостиная	16,4	16,4		16,4					
	2	1115	3	Жилая комната	10,2	10,2	10,2						
	2	1115	4	Санузел	4,4	4,4		4,4					
	2	1115	5	Лоджия	2,2				2,2	1,1			
	2	1115		ИТОГО:	37,4	35,2	10,2	25,0	2,2	1,1	36,3		
	2	1166	1	Холл/Коридор	8,6	8,6		8,6					
	2	1166	2	Кухня	14,5	14,5		14,5					
	2	1166	3	Жилая комната	16,7	16,7	16,7						
	2	1166	4	Санузел	3,1	3,1		3,1					
	2	1166	5	Санузел	3,8	3,8		3,8					
	2	1166	6	Жилая комната	16,7	16,7	16,7						
	2	1166	7	Лоджия	3,1				3,1	1,6			
	2	1166		ИТОГО:	66,5	63,4	33,4	30,0	3,1	1,6	65,0		
	2	1167	1	Холл/Коридор	4,0	4,0		4,0					
	2	1167	2	Кухня-гостиная	13,6	13,6		13,6					
	2	1167	3	Жилая комната	10,7	10,7	10,7						
	2	1167	4	Санузел	3,6	3,6		3,6					
	2	1167	5	Лоджия	2,0				2,0	1			
	2	1167		ИТОГО:	33,9	31,9	10,7	21,2	2,0	1,0	32,9		
	2	1168	1	Холл/Коридор	7,5	7,5		7,5					
	2	1168	2	Санузел	3,2	3,2		3,2					

Литера	№ Этажа	№ Помещения	№ Части помещения	Назначение части помещения	Площадь с учетом неотапливаемых частей помещений	Общая площадь жилого помещения	В том числе площадь			Площадь с учетом неотапливаемых частей помещений с коэф	Примечание	
							Жилая	Подсобная	Лоджий, балконов, террас, веранд			
1	2	3	4	5	6	7	8	9	10	11	12	13
	2	1168	3	Кухня-гостиная	22,4	22,4		22,4				
	2	1168	4	Жилая комната	14,3	14,3	14,3					
	2	1168	5	Санузел	3,8	3,8		3,8				
	2	1168	6	Лоджия	2,0				2,0	1		
	2	1168		ИТОГО:	53,2	51,2	14,3	36,9	2,0	1,0	52,2	
	2	1169	1	Холл/Коридор	11,2	11,2		11,2				
	2	1169	2	Жилая комната	18,9	18,9	18,9					
	2	1169	3	Санузел	3,8	3,8		3,8				
	2	1169	4	Санузел	4,4	4,4		4,4				
	2	1169	5	Жилая комната	15,9	15,9	15,9					
	2	1169	6	Жилая комната	16,5	16,5	16,5					
	2	1169	7	Кухня-гостиная	15,6	15,6		15,6				
	2	1169	8	Лоджия	3,2				3,2	1,6		
	2	1169		ИТОГО:	89,5	86,3	51,3	35,0	3,2	1,6	87,9	
	2	1214	1	Холл/Коридор	3,9	3,9		3,9				
	2	1214	2	Санузел	4,2	4,2		4,2				
	2	1214	3	Жилая комната	11,2	11,2	11,2					
	2	1214	4	Кухня-гостиная	15,9	15,9		15,9				
	2	1214	5	Лоджия	2,0				2,0	1		
	2	1214		ИТОГО:	37,2	35,2	11,2	24,0	2,0	1,0	36,2	
	2	1215	1	Холл/Коридор	12,2	12,2		12,2				
	2	1215	2	Жилая комната	16,8	16,8	16,8					
	2	1215	3	Санузел	4,2	4,2		4,2				
	2	1215	4	Санузел	5,2	5,2		5,2				
	2	1215	5	Жилая комната	14,2	14,2	14,2					
	2	1215	6	Кухня-гостиная	19,1	19,1		19,1				
	2	1215	7	Лоджия	3,1				3,1	1,6		
	2	1215		ИТОГО:	74,8	71,7	31,0	40,7	3,1	1,6	73,3	
	2	1216	1	Холл/Коридор	5,0	5,0		5,0				
	2	1216	2	Санузел	4,0	4,0		4,0				
	2	1216	3	Жилая комната	13,3	13,3	13,3					
	2	1216	4	Кухня-гостиная	16,2	16,2		16,2				
	2	1216	5	Лоджия	2,1				2,1	1,1		
	2	1216		ИТОГО:	40,6	38,5	13,3	25,2	2,1	1,1	39,6	
	2	1217	1	Холл/Коридор	4,3	4,3		4,3				
	2	1217	2	Кухня-гостиная	16,6	16,6		16,6				
	2	1217	3	Жилая комната	14,5	14,5	14,5					
	2	1217	4	Санузел	4,2	4,2		4,2				
	2	1217	5	Лоджия	2,1				2,1	1,1		
	2	1217		ИТОГО:	41,7	39,6	14,5	25,1	2,1	1,1	40,7	
	2	1218	1	Холл/Коридор	10,5	10,5		10,5				
	2	1218	2	Жилая комната	16,8	16,8	16,8					
	2	1218	3	Санузел	5,1	5,1		5,1				
	2	1218	4	Гардероб/кладовая	3,7	3,7		3,7				
	2	1218	5	Жилая комната	15,3	15,3	15,3					
	2	1218	6	Кухня	11,0	11,0		11,0				
	2	1218	7	Санузел	2,7	2,7		2,7				
	2	1218	8	Лоджия	3,1				3,1	1,6		
	2	1218		ИТОГО:	68,2	65,1	32,1	33,0	3,1	1,6	66,7	
	2	1259	1	Холл/Коридор	10,8	10,8		10,8				
	2	1259	2	Санузел	2,2	2,2		2,2				
	2	1259	3	Кухня-гостиная	25,8	25,8		25,8				
	2	1259	4	Санузел	4,7	4,7		4,7				
	2	1259	5	Гардероб/кладовая	2,5	2,5		2,5				
	2	1259	6	Санузел	4,4	4,4		4,4				
	2	1259	7	Жилая комната	16,7	16,7	16,7					
	2	1259	8	Жилая комната	14,4	14,4	14,4					
	2	1259	9	Лоджия	3,1				3,1	1,6		
	2	1259		ИТОГО:	84,6	81,5	31,1	50,4	3,1	1,6	83,1	
	2	1260	1	Холл/Коридор	3,8	3,8		3,8				
	2	1260	2	Кухня-гостиная	14,7	14,7		14,7				
	2	1260	3	Жилая комната	11,2	11,2	11,2					
	2	1260	4	Санузел	4,0	4,0		4,0				
	2	1260	5	Лоджия	2,0				2,0	1		
	2	1260		ИТОГО:	35,7	33,7	11,2	22,5	2,0	1,0	34,7	
	2	1261	1	Холл/Коридор	3,4	3,4		3,4				
	2	1261	2	Санузел	4,3	4,3		4,3				
	2	1261	3	Жилая комната	11,1	11,1	11,1					
	2	1261	4	Кухня-гостиная	15,0	15,0		15,0				
	2	1261	5	Лоджия	2,0				2,0	1		
	2	1261		ИТОГО:	35,8	33,8	11,1	22,7	2,0	1,0	34,8	
	2	1262	1	Холл/Коридор	8,1	8,1		8,1				
	2	1262	2	Жилая комната	20,8	20,8	20,8					

Литера	№ Этажа	№ Помещения	№ Части помещения	Назначение части помещения	Площадь с учетом неотопляемых частей помещений	Общая площадь жилого помещения	В том числе площадь				Площадь с учетом неотопляемых частей помещений с коэф	Примечание
							Жилая	Подсобная	Лоджий, балконов, террас, веранд	Лоджий, балконов, террас, веранд с коэф		
1	2	3	4	5	6	7	8	9	10	11	12	13
	2	1262	3	Санузел	4,8	4,8		4,8				
	2	1262	4	Санузел	4,3	4,3		4,3				
	2	1262	5	Жилая комната	15,1	15,1	15,1					
	2	1262	6	Кухня-гостиная	20,1	20,1		20,1				
	2	1262	7	Санузел	3,7	3,7		3,7				
	2	1262	8	Лоджия	3,1				3,1	1,6		
	2	1262		ИТОГО:	80,0	76,9	35,9	41,0	3,1	1,6	78,5	
	2			ИТОГО ПО КВ:	5711,8	5445,4	2460,2	2985,2	266,4	135,7	5581,1	
	2	моп.1	1	Эвакуационная лестница	12,5							
	2	моп.1	2	Тамбур	1,5							
	2	моп.1	3	Холл	13,8							
	2	моп.1	4	Лифт. холл, зона безоп.	9,5							
	2	моп.1		ИТОГО:	37,3							
	2	моп.2	1	Эвакуационная лестница	12,5							
	2	моп.2	2	Тамбур	1,5							
	2	моп.2	3	Холл	17,8							
	2	моп.2	4	Лифт. холл, зона безоп.	9,4							
	2	моп.2		ИТОГО:	41,2							
	2	моп.3	1	Эвакуационная лестница	12,6							
	2	моп.3	2	Тамбур	1,5							
	2	моп.3	3	Холл	11,4							
	2	моп.3	4	Лифт. холл, зона безоп.	9,5							
	2	моп.3		ИТОГО:	35,0							
	2	моп.4	1	Эвакуационная лестница	15,2							
	2	моп.4	2	Тамбур	2,3							
	2	моп.4	3	Лифт. холл, зона безоп.	15,1							
	2	моп.4	4	Холл	15,8							
	2	моп.4	5	Холл	21,5							
	2	моп.4		ИТОГО:	69,9							
	2	моп.5	1	Холл	12,1							
	2	моп.5	2	Тамбур	1,5							
	2	моп.5	3	Эвакуационная лестница	12,5							
	2	моп.5	4	Лифт. холл, зона безопасности	9,5							
	2	моп.5		ИТОГО:	35,6							
	2	моп.6	1	Холл	21,9							
	2	моп.6	2	Тамбур	1,5							
	2	моп.6	3	Эвакуационная лестница	12,3							
	2	моп.6	4	Лифт. холл, зона безопасности	9,5							
	2	моп.6		ИТОГО:	45,2							
	2	моп.7	1	Холл	11,8							
	2	моп.7	2	Тамбур	1,5							
	2	моп.7	3	Эвакуационная лестница	12,3							
	2	моп.7	4	Лифт. холл, зона безопасности	9,4							
	2	моп.7		ИТОГО:	35,0							
	2	моп.8	1	Холл	21,3							
	2	моп.8	2	Тамбур	1,7							
	2	моп.8	3	Эвакуационная лестница	12,6							
	2	моп.8	4	Лифт. холл, зона безопасности	9,8							
	2	моп.8		ИТОГО:	45,4							
	2	моп.9	1	Холл	15,3							
	2	моп.9	2	Тамбур	1,6							
	2	моп.9	3	Эвакуационная лестница	12,4							
	2	моп.9	4	Лифт. холл, зона безопасности	9,5							
	2	моп.9		ИТОГО:	38,8							
	2	моп.10	1	Эвакуационная лестница	12,6							
	2	моп.10	2	Тамбур	1,5							
	2	моп.10	3	Холл	16,0							
	2	моп.10	4	Лифт. холл, зона безоп.	9,5							
	2	моп.10		ИТОГО:	39,6							
	2	моп.11	1	Эвакуационная лестница	12,5							
	2	моп.11	2	Тамбур	1,5							
	2	моп.11	3	Холл	15,7							
	2	моп.11	4	Лифт. холл, зона безоп.	9,5							
	2	моп.11		ИТОГО:	39,2							
	2	моп.12	1	Эвакуационная лестница	12,5							
	2	моп.12	2	Тамбур	1,5							
	2	моп.12	3	Холл	14,5							
	2	моп.12	4	Лифт. холл, зона безоп.	9,5							

Литера	№ Этажа	№ Помещения	№ Части помещения	Назначение части помещения	Площадь с учетом неотопляемых частей помещений	Общая площадь жилого помещения	В том числе площадь			Лоджий, балконов, террас, веранд с коэф	Площадь с учетом неотопляемых частей помещений с коэф	Примечание
							Жилая	Подсобная	Лоджий, балконов, террас, веранд			
1	2	3	4	5	6	7	8	9	10	11	12	13
	2	моп.12		ИТОГО:	38,0							
	2	моп.13	1	Эвакуационная лестница	12,5							
	2	моп.13	2	Тамбур	1,5							
	2	моп.13	3	Холл	14,6							
	2	моп.13	4	Лифт. холл. зона безоп.	9,5							
	2	моп.13		ИТОГО:	38,1							
	2	моп.14	1	Эвакуационная лестница	12,5							
	2	моп.14	2	Тамбур	1,5							
	2	моп.14	3	Холл	16,5							
	2	моп.14	4	Лифт. холл. зона безоп.	9,5							
	2	моп.14		ИТОГО:	40,0							
	2	моп.15	1	Эвакуационная лестница	15,2							
	2	моп.15	2	Холл	16,1							
	2	моп.15	3	Тамбур	2,3							
	2	моп.15	4	Лифт. холл. зона безопасности	15,3							
	2	моп.15	5	Холл	21,4							
	2	моп.15		ИТОГО:	70,3							
	2	моп.16	1	Эвакуационная лестница	12,4							
	2	моп.16	2	Тамбур	1,5							
	2	моп.16	3	Холл	13,6							
	2	моп.16	4	Лифт. холл. зона безоп.	9,5							
	2	моп.16		ИТОГО:	37,0							
	2	моп.17	1	Эвакуационная лестница	12,5							
	2	моп.17	2	Тамбур	1,5							
	2	моп.17	3	Холл	18,9							
	2	моп.17	4	Лифт. холл. зона безоп.	9,6							
	2	моп.17		ИТОГО:	42,5							
	2	моп.18	1	Эвакуационная лестница	12,4							
	2	моп.18	2	Тамбур	1,6							
	2	моп.18	3	Холл	13,6							
	2	моп.18	4	Лифт. холл. зона безоп.	9,6							
	2	моп.18		ИТОГО:	37,2							
	2	моп.19	1	Эвакуационная лестница	12,4							
	2	моп.19	2	Тамбур	1,6							
	2	моп.19	3	Холл	16,9							
	2	моп.19	4	Лифт. холл. зона безоп.	9,6							
	2	моп.19		ИТОГО:	40,5							
	2	моп.20	1	Эвакуационная лестница	12,4							
	2	моп.20	2	Тамбур	1,6							
	2	моп.20	3	Холл	18,0							
	2	моп.20	4	Лифт. холл. зона безоп.	9,6							
	2	моп.20		ИТОГО:	41,6							
	2			ИТОГО ПО МОП:	847,4							
	2			ИТОГО ПО ЭТАЖУ:	6559,2	5445,4	2460,2	2985,2	266,4	135,7	5581,1	

Литера	№ Этажа	№ Помещения	№ Части помещения	Назначение части помещения	Площадь с учетом неотопляемых частей помещений	Общая площадь жилого помещения	В том числе площадь				Площадь с учетом неотопляемых частей помещений с коэф	Примечание
							Жилая	Подсобная	Лоджий, балконов, террас, веранд	Лоджий, балконов, террас, веранд с коэф		
1	2	3	4	5	6	7	8	9	10	11	12	13
	3	5	1	Холл/Коридор	7,2	7,2		7,2				
	3	5	2	Холл/Коридор	12,3	12,3		12,3				
	3	5	3	Санузел	3,1	3,1		3,1				
	3	5	4	Кухня-гостиная	26,8	26,8		26,8				
	3	5	5	Жилая комната	17,4	17,4	17,4					
	3	5	6	Санузел	4,3	4,3		4,3				
	3	5	7	Санузел	4,3	4,3		4,3				
	3	5	8	Жилая комната	16,3	16,3	16,3					
	3	5	9	Жилая комната	14,2	14,2	14,2					
	3	5	10	Гардероб/Кладовая	2,2	2,2		2,2				
	3	5	11	Лоджия	3,3				3,3	1,7		
	3	5	12	Лоджия	2,9				2,9	1,5		
	3	5		ИТОГО:	114,3	108,1	47,9	60,2	6,2	3,2	111,3	
	3	6	1	Холл/Коридор	5,5	5,5		5,5				
	3	6	2	Кухня-гостиная	17,0	17,0		17,0				
	3	6	3	Жилая комната	11,4	11,4	11,4					
	3	6	4	Санузел	4,0	4,0		4,0				
	3	6	5	Лоджия	2,2				2,2	1,1		
	3	6		ИТОГО:	40,1	37,9	11,4	26,5	2,2	1,1	39,0	
	3	7	1	Холл/Коридор	5,1	5,1		5,1				
	3	7	2	Санузел	4,2	4,2		4,2				
	3	7	3	Жилая комната	13,2	13,2	13,2					
	3	7	4	Кухня-гостиная	17,7	17,7		17,7				
	3	7	5	Лоджия	2,3				2,3	1,2		
	3	7		ИТОГО:	42,5	40,2	13,2	27,0	2,3	1,2	41,4	
	3	8	1	Холл/Коридор	9,7	9,7		9,7				
	3	8	2	Холл/Коридор	6,4	6,4		6,4				
	3	8	3	Санузел	4,0	4,0		4,0				
	3	8	4	Жилая комната	14,4	14,4	14,4					
	3	8	5	Жилая комната	15,5	15,5	15,5					
	3	8	6	Гардероб/Кладовая	2,4	2,4		2,4				
	3	8	7	Санузел	4,3	4,3		4,3				
	3	8	8	Гардероб/Кладовая	1,8	1,8		1,8				
	3	8	9	Жилая комната	18,4	18,4	18,4					
	3	8	10	Кухня-гостиная	31,6	31,6		31,6				
	3	8	11	Санузел	1,4	1,4		1,4				
	3	8	12	Лоджия	3,2				3,2	1,6		
	3	8		ИТОГО:	113,1	109,9	48,3	61,6	3,2	1,6	111,5	
	3	49	1	Холл/Коридор	9,4	9,4		9,4				
	3	49	2	Гардероб/Кладовая	1,9	1,9		1,9				
	3	49	3	Кухня	14,8	14,8		14,8				
	3	49	4	Жилая комната	16,7	16,7	16,7					
	3	49	5	Санузел	4,5	4,5		4,5				
	3	49	6	Санузел	3,9	3,9		3,9				
	3	49	7	Жилая комната	12,5	12,5	12,5					
	3	49	8	Лоджия	2,7				2,7	1,4		
	3	49		ИТОГО:	66,4	63,7	29,2	34,5	2,7	1,4	65,1	
	3	50	1	Холл/Коридор	8,3	8,3		8,3				
	3	50	2	Санузел	2,8	2,8		2,8				
	3	50	3	Кухня	11,6	11,6		11,6				
	3	50	4	Жилая комната	16,0	16,0	16,0					
	3	50	5	Жилая комната	13,0	13,0	13,0					
	3	50	6	Санузел	3,8	3,8		3,8				
	3	50	7	Лоджия	2,5				2,5	1,3		
	3	50		ИТОГО:	58,0	55,5	29,0	26,5	2,5	1,3	56,8	
	3	51	1	Холл/Коридор	4,4	4,4		4,4				
	3	51	2	Санузел	4,2	4,2		4,2				
	3	51	3	Жилая комната	12,4	12,4	12,4					
	3	51	4	Кухня-гостиная	15,2	15,2		15,2				
	3	51	5	Лоджия	2,1				2,1	1,1		
	3	51		ИТОГО:	38,3	36,2	12,4	23,8	2,1	1,1	37,3	
	3	52	1	Холл/Коридор	10,8	10,8		10,8				
	3	52	2	Жилая комната	20,4	20,4	20,4					
	3	52	3	Санузел	4,1	4,1		4,1				
	3	52	4	Санузел	3,1	3,1		3,1				
	3	52	5	Жилая комната	15,5	15,5	15,5					
	3	52	6	Кухня-гостиная	25,4	25,4		25,4				
	3	52	7	Санузел	2,8	2,8		2,8				
	3	52	8	Лоджия	3,7				3,7	1,9		
	3	52		ИТОГО:	85,8	82,1	35,9	46,2	3,7	1,9	84,0	
	3	88	1	Холл/Коридор	5,7	5,7		5,7				
	3	88	2	Холл/Коридор	8,6	8,6		8,6				
	3	88	3	Жилая комната	18,1	18,1	18,1					

Литера	№ Этажа	№ Помещения	№ Части помещения	Назначение части помещения	Площадь с учетом неотопляемых частей помещений	Общая площадь жилого помещения	В том числе площадь		Лоджий, балконов, террас, веранд	Лоджий, балконов, террас, веранд с коэф	Площадь с учетом неотопляемых частей помещений с коэф	Примечание
							Жилая	Подсобная				
1	2	3	4	5	6	7	8	9	10	11	12	13
	3	88	4	Жилая комната	18,2	18,2	18,2					
	3	88	5	Санузел	5,3	5,3		5,3				
	3	88	6	Санузел	4,7	4,7		4,7				
	3	88	7	Кухня-гостиная	21,1	21,1		21,1				
	3	88	8	Жилая комната	12,6	12,6	12,6					
	3	88	9	Санузел	2,1	2,1		2,1				
	3	88	10	Лоджия	3,0				3,0	1,5		
	3	88		ИТОГО:	99,4	96,4	48,9	47,5	3,0	1,5	97,9	
	3	89	1	Холл/Коридор	11,2	11,2		11,2				
	3	89	2	Санузел	2,9	2,9		2,9				
	3	89	3	Кухня	12,1	12,1		12,1				
	3	89	4	Жилая комната	16,3	16,3	16,3					
	3	89	5	Жилая комната	14,8	14,8	14,8					
	3	89	6	Санузел	4,0	4,0		4,0				
	3	89	7	Лоджия	3,4				3,4	1,7		
	3	89		ИТОГО:	64,7	61,3	31,1	30,2	3,4	1,7	63,0	
	3	90	1	Холл/Коридор	5,6	5,6		5,6				
	3	90	2	Жилая комната	19,1	19,1	19,1					
	3	90	3	Санузел	4,4	4,4		4,4				
	3	90	4	Санузел	5,0	5,0		5,0				
	3	90	5	Жилая комната	18,6	18,6	18,6					
	3	90	6	Кухня-гостиная	15,6	15,6		15,6				
	3	90	7	Лоджия	3,1				3,1	1,6		
	3	90		ИТОГО:	71,4	68,3	37,7	30,6	3,1	1,6	69,9	
	3	128	1	Холл/Коридор	6,7	6,7		6,7				
	3	128	2	Гардероб/Кладовая	4,8	4,8		4,8				
	3	128	3	Санузел	6,8	6,8		6,8				
	3	128	4	Кухня	19,1	19,1		19,1				
	3	128	5	Жилая комната	19,1	19,1	19,1					
	3	128	6	Лоджия	2,3				2,3	1,2		
	3	128		ИТОГО:	58,8	56,5	19,1	37,4	2,3	1,2	57,7	
	3	129	1	Холл/Коридор	4,2	4,2		4,2				
	3	129	2	Холл/Коридор	4,7	4,7		4,7				
	3	129	3	Кухня	12,2	12,2		12,2				
	3	129	4	Жилая комната	17,7	17,7	17,7					
	3	129	5	Санузел	4,5	4,5		4,5				
	3	129	6	Гардероб/Кладовая	1,6	1,6		1,6				
	3	129	7	Лоджия	2,0				2,0	1		
	3	129		ИТОГО:	46,9	44,9	17,7	27,2	2,0	1,0	45,9	
	3	130	1	Холл/Коридор	5,0	5,0		5,0				
	3	130	2	Жилая комната	15,9	15,9	15,9					
	3	130	3	Санузел	3,5	3,5		3,5				
	3	130	4	Лоджия	2,6				2,6	1,3		
	3	130		ИТОГО:	27,0	24,4	15,9	8,5	2,6	1,3	25,7	
	3	131	1	Холл/Коридор	4,6	4,6		4,6				
	3	131	2	Санузел	3,6	3,6		3,6				
	3	131	3	Жилая комната	15,4	15,4	15,4					
	3	131	4	Лоджия	2,4				2,4	1,2		
	3	131		ИТОГО:	26,0	23,6	15,4	8,2	2,4	1,2	24,8	
	3	132	1	Холл/Коридор	7,2	7,2		7,2				
	3	132	2	Холл/Коридор	3,7	3,7		3,7				
	3	132	3	Санузел	3,7	3,7		3,7				
	3	132	4	Гардероб/Кладовая	2,5	2,5		2,5				
	3	132	5	Санузел	4,8	4,8		4,8				
	3	132	6	Жилая комната	18,4	18,4	18,4					
	3	132	7	Жилая комната	12,8	12,8	12,8					
	3	132	8	Кухня-гостиная	17,2	17,2		17,2				
	3	132	9	Лоджия	3,4				3,4	1,7		
	3	132		ИТОГО:	73,7	70,3	31,2	39,1	3,4	1,7	72,0	
	3	133	1	Холл/Коридор	4,2	4,2		4,2				
	3	133	2	Холл/Коридор	4,9	4,9		4,9				
	3	133	3	Жилая комната	16,6	16,6	16,6					
	3	133	4	Кухня	12,4	12,4		12,4				
	3	133	5	Санузел	4,6	4,6		4,6				
	3	133	6	Лоджия	2,3				2,3	1,2		
	3	133		ИТОГО:	45,0	42,7	16,6	26,1	2,3	1,2	43,9	
	3	134	1	Холл/Коридор	5,4	5,4		5,4				
	3	134	2	Кухня-гостиная	19,9	19,9		19,9				
	3	134	3	Жилая комната	13,5	13,5	13,5					
	3	134	4	Санузел	4,3	4,3		4,3				
	3	134	5	Лоджия	2,5				2,5	1,3		
	3	134		ИТОГО:	45,6	43,1	13,5	29,6	2,5	1,3	44,4	
	3	135	1	Холл/Коридор	5,8	5,8		5,8				

Литера	№ Этажа	№ Помещения	№ Части помещения	Назначение части помещения	Площадь с учетом неотопляемых частей помещений	Общая площадь жилого помещения	В том числе площадь			Лоджий, балконов, террас, веранд с коэф	Площадь с учетом неотопляемых частей помещений с коэф	Примечание
							Жилая	Подсобная	Лоджий, балконов, террас, веранд			
1	2	3	4	5	6	7	8	9	10	11	12	13
	3	135	2	Холл/Коридор	4,1	4,1		4,1				
	3	135	3	Жилая комната	15,0	15,0	15,0					
	3	135	4	Жилая комната	19,1	19,1	19,1					
	3	135	5	Санузел	4,8	4,8		4,8				
	3	135	6	Кухня-гостиная	18,2	18,2		18,2				
	3	135	7	Санузел	4,3	4,3		4,3				
	3	135	8	Лоджия	3,2				3,2	1,6		
	3	135		ИТОГО:	74,5	71,3	34,1	37,2	3,2	1,6	72,9	
	3	136	1	Холл/Коридор	6,9	6,9		6,9				
	3	136	2	Санузел	3,3	3,3		3,3				
	3	136	3	Кухня-гостиная	18,5	18,5		18,5				
	3	136	4	Холл/Коридор	6,5	6,5		6,5				
	3	136	5	Санузел	5,1	5,1		5,1				
	3	136	6	Санузел	4,7	4,7		4,7				
	3	136	7	Жилая комната	15,3	15,3	15,3					
	3	136	8	Жилая комната	13,4	13,4	13,4					
	3	136	9	Жилая комната	12,2	12,2	12,2					
	3	136	10	Лоджия	3,1				3,1	1,6		
	3	136		ИТОГО:	89,0	85,9	40,9	45,0	3,1	1,6	87,5	
	3	137	1	Холл/Коридор	4,4	4,4		4,4				
	3	137	2	Холл/Коридор	6,6	6,6		6,6				
	3	137	3	Жилая комната	17,9	17,9	17,9					
	3	137	4	Кухня	12,9	12,9		12,9				
	3	137	5	Санузел	4,7	4,7		4,7				
	3	137	6	Лоджия	2,3				2,3	1,2		
	3	137		ИТОГО:	48,8	46,5	17,9	28,6	2,3	1,2	47,7	
	3	333	1	Холл/Коридор	6,8	6,8		6,8				
	3	333	2	Кухня	14,2	14,2		14,2				
	3	333	3	Жилая комната	18,4	18,4	18,4					
	3	333	4	Санузел	3,8	3,8		3,8				
	3	333	5	Санузел	4,2	4,2		4,2				
	3	333	6	Жилая комната	18,6	18,6	18,6					
	3	333	7	Лоджия	3,0				3,0	1,5		
	3	333		ИТОГО:	69,0	66,0	37,0	29,0	3,0	1,5	67,5	
	3	334	1	Холл/Коридор	10,3	10,3		10,3				
	3	334	2	Санузел	4,1	4,1		4,1				
	3	334	3	Жилая комната	14,7	14,7	14,7					
	3	334	4	Жилая комната	16,0	16,0	16,0					
	3	334	5	Кухня	11,4	11,4		11,4				
	3	334	6	Санузел	3,1	3,1		3,1				
	3	334	7	Лоджия	3,3				3,3	1,7		
	3	334		ИТОГО:	62,9	59,6	30,7	28,9	3,3	1,7	61,3	
	3	335	1	Холл/Коридор	4,3	4,3		4,3				
	3	335	2	Санузел	2,3	2,3		2,3				
	3	335	3	Холл/Коридор	10,6	10,6		10,6				
	3	335	4	Кухня	12,3	12,3		12,3				
	3	335	5	Жилая комната	17,6	17,6	17,6					
	3	335	6	Санузел	5,5	5,5		5,5				
	3	335	7	Санузел	4,8	4,8		4,8				
	3	335	8	Жилая комната	18,9	18,9	18,9					
	3	335	9	Жилая комната	13,8	13,8	13,8					
	3	335	10	Лоджия	3,3				3,3	1,7		
	3	335		ИТОГО:	93,4	90,1	50,3	39,8	3,3	1,7	91,8	
	3	381	1	Холл/Коридор	7,8	7,8		7,8				
	3	381	2	Санузел	2,8	2,8		2,8				
	3	381	3	Кухня	13,3	13,3		13,3				
	3	381	4	Жилая комната	16,1	16,1	16,1					
	3	381	5	Жилая комната	12,5	12,5	12,5					
	3	381	6	Холл/Коридор	5,4	5,4		5,4				
	3	381	7	Санузел	3,8	3,8		3,8				
	3	381	8	Санузел	5,0	5,0		5,0				
	3	381	9	Жилая комната	14,8	14,8	14,8					
	3	381	10	Лоджия	3,0				3,0	1,5		
	3	381		ИТОГО:	84,5	81,5	43,4	38,1	3,0	1,5	83,0	
	3	382	1	Холл/Коридор	3,7	3,7		3,7				
	3	382	2	Кухня-гостиная	15,6	15,6		15,6				
	3	382	3	Жилая комната	11,5	11,5	11,5					
	3	382	4	Санузел	3,8	3,8		3,8				
	3	382	5	Лоджия	1,9				1,9	1		
	3	382		ИТОГО:	36,5	34,6	11,5	23,1	1,9	1,0	35,6	
	3	383	1	Холл/Коридор	3,5	3,5		3,5				
	3	383	2	Жилая комната	25,3	25,3	25,3					
	3	383	3	Санузел	4,1	4,1		4,1				

Литера	№ Этажа	№ Помещения	№ Части помещения	Назначение части помещения	Площадь с учетом неотопливаемых частей помещений	Общая площадь жилого помещения	В том числе площадь			Площадь с учетом неотопливаемых частей помещений с коэф	Примечание	
							Жилая	Подсобная	Лоджий, балконов, террас, веранд			
1	2	3	4	5	6	7	8	9	10	11	12	13
	3	383	4	Лоджия	2,1				2,1	1,1		
		383		ИТОГО:	35,0	32,9	25,3	7,6	2,1	1,1	34,0	
	3	384	1	Холл/Коридор	4,3	4,3		4,3				
	3	384	2	Санузел	4,7	4,7		4,7				
	3	384	3	Жилая комната	21,3	21,3	21,3					
	3	384	4	Гардероб/Кладовая	3,1	3,1		3,1				
	3	384	5	Лоджия	2,2				2,2	1,1		
		384		ИТОГО:	35,6	33,4	21,3	12,1	2,2	1,1	34,5	
	3	385	1	Холл/Коридор	7,1	7,1		7,1				
	3	385	2	Жилая комната	15,8	15,8	15,8					
	3	385	3	Гардероб/Кладовая	3,6	3,6		3,6				
	3	385	4	Санузел	3,8	3,8		3,8				
	3	385	5	Кухня	13,0	13,0		13,0				
	3	385	6	Лоджия	3,0				3,0	1,5		
		385		ИТОГО:	46,3	43,3	15,8	27,5	3,0	1,5	44,8	
	3	386	1	Холл/Коридор	4,4	4,4		4,4				
	3	386	2	Гардероб/Кладовая	3,7	3,7		3,7				
	3	386	3	Жилая комната	13,9	13,9	13,9					
	3	386	4	Кухня	10,9	10,9		10,9				
	3	386	5	Санузел	3,3	3,3		3,3				
	3	386	6	Лоджия	2,1				2,1	1,1		
		386		ИТОГО:	38,3	36,2	13,9	22,3	2,1	1,1	37,3	
	3	456	1	Холл/Коридор	7,7	7,7		7,7				
	3	456	2	Кухня	13,4	13,4		13,4				
	3	456	3	Жилая комната	18,6	18,6	18,6					
	3	456	4	Санузел	4,2	4,2		4,2				
	3	456	5	Санузел	4,3	4,3		4,3				
	3	456	6	Жилая комната	17,5	17,5	17,5					
	3	456	7	Лоджия	3,0				3,0	1,5		
		456		ИТОГО:	68,7	65,7	36,1	29,6	3,0	1,5	67,2	
	3	457	1	Холл/Коридор	10,0	10,0		10,0				
	3	457	2	Санузел	4,1	4,1		4,1				
	3	457	3	Жилая комната	14,7	14,7	14,7					
	3	457	4	Жилая комната	16,7	16,7	16,7					
	3	457	5	Кухня	12,6	12,6		12,6				
	3	457	6	Санузел	2,3	2,3		2,3				
	3	457	7	Лоджия	3,3				3,3	1,7		
		457		ИТОГО:	63,7	60,4	31,4	29,0	3,3	1,7	62,1	
	3	458	1	Холл/Коридор	4,0	4,0		4,0				
	3	458	2	Холл/Коридор	9,4	9,4		9,4				
	3	458	3	Санузел	2,1	2,1		2,1				
	3	458	4	Кухня	13,0	13,0		13,0				
	3	458	5	Жилая комната	18,4	18,4	18,4					
	3	458	6	Санузел	4,8	4,8		4,8				
	3	458	7	Санузел	4,8	4,8		4,8				
	3	458	8	Жилая комната	17,6	17,6	17,6					
	3	458	9	Гардероб/Кладовая	1,7	1,7		1,7				
	3	458	10	Жилая комната	13,6	13,6	13,6					
	3	458	11	Лоджия	3,3				3,3	1,7		
		458		ИТОГО:	92,7	89,4	49,6	39,8	3,3	1,7	91,1	
	3	502	1	Холл/Коридор	5,4	5,4		5,4				
	3	502	2	Кухня	14,7	14,7		14,7				
	3	502	3	Жилая комната	16,9	16,9	16,9					
	3	502	4	Жилая комната	12,2	12,2	12,2					
	3	502	5	Холл/Коридор	6,1	6,1		6,1				
	3	502	6	Санузел	4,8	4,8		4,8				
	3	502	7	Санузел	4,4	4,4		4,4				
	3	502	8	Жилая комната	14,5	14,5	14,5					
	3	502	9	Гардероб/Кладовая	3,4	3,4		3,4				
	3	502	10	Лоджия	3,1				3,1	1,6		
		502		ИТОГО:	85,5	82,4	43,6	38,8	3,1	1,6	84,0	
	3	503	1	Холл/Коридор	8,3	8,3		8,3				
	3	503	2	Санузел	4,8	4,8		4,8				
	3	503	3	Жилая комната	13,3	13,3	13,3					
	3	503	4	Жилая комната	13,9	13,9	13,9					
	3	503	5	Кухня	10,1	10,1		10,1				
	3	503	6	Санузел	2,4	2,4		2,4				
	3	503	7	Лоджия	2,2				2,2	1,1		
		503		ИТОГО:	55,0	52,8	27,2	25,6	2,2	1,1	53,9	
	3	504	1	Холл/Коридор	8,2	8,2		8,2				
	3	504	2	Санузел	2,4	2,4		2,4				
	3	504	3	Кухня	10,1	10,1		10,1				
	3	504	4	Жилая комната	14,5	14,5	14,5					

Литера	№ Этажа	№ Помещения	№ Части помещения	Назначение части помещения	Площадь с учетом неотапливаемых частей помещений	Общая площадь жилого помещения	В том числе площадь				Площадь с учетом неотапливаемых частей помещений с коэф	Примечание
							Жилая	Подсобная	Лоджий, балконов, террас, веранд	Лоджий, балконов, террас, веранд с коэф		
1	2	3	4	5	6	7	8	9	10	11	12	13
	3	504	5	Жилая комната	12,7	12,7	12,7					
	3	504	6	Санузел	4,7	4,7		4,7				
	3	504	7	Лоджия	2,2				2,2	1,1		
	3	504		ИТОГО:	54,8	52,6	27,2	25,4	2,2	1,1	53,7	
	3	505	1	Холл/Коридор	7,2	7,2		7,2				
	3	505	2	Гардероб/Кладовая	3,2	3,2		3,2				
	3	505	3	Холл/Коридор	3,0	3,0		3,0				
	3	505	4	Жилая комната	14,6	14,6	14,6					
	3	505	5	Санузел	4,4	4,4		4,4				
	3	505	6	Санузел	4,3	4,3		4,3				
	3	505	7	Жилая комната	13,1	13,1	13,1					
	3	505	8	Жилая комната	16,0	16,0	16,0					
	3	505	9	Кухня	13,4	13,4		13,4				
	3	505	10	Санузел	2,7	2,7		2,7				
	3	505	11	Лоджия	3,0				3,0	1,5		
	3	505		ИТОГО:	84,9	81,9	43,7	38,2	3,0	1,5	83,4	
	3	551	1	Холл/Коридор	10,1	10,1		10,1				
	3	551	2	Санузел	2,2	2,2		2,2				
	3	551	3	Кухня	10,3	10,3		10,3				
	3	551	4	Жилая комната	13,9	13,9	13,9					
	3	551	5	Жилая комната	13,4	13,4	13,4					
	3	551	6	Санузел	4,5	4,5		4,5				
	3	551	7	Лоджия	3,3				3,3	1,7		
	3	551		ИТОГО:	57,7	54,4	27,3	27,1	3,3	1,7	56,1	
	3	552	1	Холл/Коридор	9,1	9,1		9,1				
	3	552	2	Кухня	10,4	10,4		10,4				
	3	552	3	Жилая комната	19,1	19,1	19,1					
	3	552	4	Жилая комната	10,0	10,0	10,0					
	3	552	5	Санузел	4,1	4,1		4,1				
	3	552	6	Лоджия	3,1				3,1	1,6		
	3	552		ИТОГО:	55,8	52,7	29,1	23,6	3,1	1,6	54,3	
	3	553	1	Холл/Коридор	5,8	5,8		5,8				
	3	553	2	Кухня-гостиная	14,8	14,8		14,8				
	3	553	3	Жилая комната	12,0	12,0	12,0					
	3	553	4	Санузел	4,1	4,1		4,1				
	3	553	5	Лоджия	2,5				2,5	1,3		
	3	553		ИТОГО:	39,2	36,7	12,0	24,7	2,5	1,3	38,0	
	3	554	1	Холл/Коридор	6,7	6,7		6,7				
	3	554	2	Санузел	4,3	4,3		4,3				
	3	554	3	Жилая комната	11,9	11,9	11,9					
	3	554	4	Кухня-гостиная	15,3	15,3		15,3				
	3	554	5	Лоджия	2,2				2,2	1,1		
	3	554		ИТОГО:	40,4	38,2	11,9	26,3	2,2	1,1	39,3	
	3	555	1	Холл/Коридор	8,3	8,3		8,3				
	3	555	2	Гардероб/Кладовая	2,3	2,3		2,3				
	3	555	3	Жилая комната	18,3	18,3	18,3					
	3	555	4	Санузел	4,4	4,4		4,4				
	3	555	5	Санузел	4,9	4,9		4,9				
	3	555	6	Жилая комната	17,8	17,8	17,8					
	3	555	7	Кухня	13,9	13,9		13,9				
	3	555	8	Лоджия	3,1				3,1	1,6		
	3	555		ИТОГО:	73,0	69,9	36,1	33,8	3,1	1,6	71,5	
	3	634	1	Холл/Коридор	10,4	10,4		10,4				
	3	634	2	Холл/Коридор	6,5	6,5		6,5				
	3	634	3	Жилая комната	13,9	13,9	13,9					
	3	634	4	Жилая комната	14,4	14,4	14,4					
	3	634	5	Санузел	5,0	5,0		5,0				
	3	634	6	Санузел	4,4	4,4		4,4				
	3	634	7	Жилая комната	14,2	14,2	14,2					
	3	634	8	Гардероб/Кладовая	3,2	3,2		3,2				
	3	634	9	Кухня-гостиная	20,6	20,6		20,6				
	3	634	10	Санузел	2,7	2,7		2,7				
	3	634	11	Лоджия	3,1				3,1	1,6		
	3	634	12	Лоджия	3,5				3,5	1,8		
	3	634		ИТОГО:	101,9	95,3	42,5	52,8	6,6	3,4	98,7	
	3	635	1	Холл/Коридор	9,6	9,6		9,6				
	3	635	2	Санузел	1,9	1,9		1,9				
	3	635	3	Кухня	8,9	8,9		8,9				
	3	635	4	Жилая комната	13,8	13,8	13,8					
	3	635	5	Жилая комната	11,6	11,6	11,6					
	3	635	6	Санузел	4,0	4,0		4,0				
	3	635	7	Лоджия	3,5				3,5	1,8		
	3	635		ИТОГО:	53,3	49,8	25,4	24,4	3,5	1,8	51,6	

Литера	№ Этажа	№ Помещения	№ Части помещения	Назначение части помещения	Площадь с учетом неотопляемых частей помещений	Общая площадь жилого помещения	В том числе площадь				Площадь с учетом неотопляемых частей помещений с коэф	Примечание
							Жилая	Подсобная	Лоджий, балконов, террас, веранд	Лоджий, балконов, террас, веранд с коэф		
1	2	3	4	5	6	7	8	9	10	11	12	13
	3	636	1	Холл/Коридор	4,1	4,1		4,1				
	3	636	2	Холл/Коридор	6,9	6,9		6,9				
	3	636	3	Жилая комната	17,0	17,0	17,0					
	3	636	4	Санузел	4,5	4,5		4,5				
	3	636	5	Санузел	3,9	3,9		3,9				
	3	636	6	Жилая комната	14,8	14,8	14,8					
	3	636	7	Кухня-гостиная	22,0	22,0		22,0				
	3	636	8	Санузел	3,1	3,1		3,1				
	3	636	9	Лоджия	3,4				3,4	1,7		
	3	636	10	Лоджия	3,6				3,6	1,8		
	3	636		ИТОГО:	83,3	76,3	31,8	44,5	7,0	3,5	79,8	
	3	653	1	Холл/Коридор	10,4	10,4		10,4				
	3	653	2	Санузел	2,5	2,5		2,5				
	3	653	3	Кухня-гостиная	23,0	23,0		23,0				
	3	653	4	Жилая комната	16,0	16,0	16,0					
	3	653	5	Санузел	4,8	4,8		4,8				
	3	653	6	Санузел	4,6	4,6		4,6				
	3	653	7	Жилая комната	24,4	24,4	24,4					
	3	653	8	Лоджия	3,3				3,3	1,7		
	3	653		ИТОГО:	89,0	85,7	40,4	45,3	3,3	1,7	87,4	
	3	654	1	Холл/Коридор	9,7	9,7		9,7				
	3	654	2	Санузел	3,2	3,2		3,2				
	3	654	3	Кухня	15,5	15,5		15,5				
	3	654	4	Жилая комната	11,0	11,0	11,0					
	3	654	5	Жилая комната	14,6	14,6	14,6					
	3	654	6	Санузел	3,8	3,8		3,8				
	3	654	7	Лоджия	2,8				2,8	1,4		
	3	654		ИТОГО:	60,6	57,8	25,6	32,2	2,8	1,4	59,2	
	3	655	1	Холл/Коридор	4,3	4,3		4,3				
	3	655	2	Санузел	4,2	4,2		4,2				
	3	655	3	Жилая комната	13,4	13,4	13,4					
	3	655	4	Кухня-гостиная	18,2	18,2		18,2				
	3	655	5	Лоджия	2,1				2,1	1,1		
	3	655		ИТОГО:	42,2	40,1	13,4	26,7	2,1	1,1	41,2	
	3	656	1	Холл/Коридор	9,5	9,5		9,5				
	3	656	2	Жилая комната	17,8	17,8	17,8					
	3	656	3	Санузел	3,8	3,8		3,8				
	3	656	4	Санузел	4,1	4,1		4,1				
	3	656	5	Кухня-гостиная	17,7	17,7		17,7				
	3	656	6	Жилая комната	14,1	14,1	14,1					
	3	656	7	Лоджия	2,9				2,9	1,5		
	3	656		ИТОГО:	69,9	67,0	31,9	35,1	2,9	1,5	68,5	
	3	689	1	Холл/Коридор	7,9	7,9		7,9				
	3	689	2	Жилая комната	15,6	15,6	15,6					
	3	689	3	Кухня-гостиная	17,8	17,8		17,8				
	3	689	4	Санузел	3,9	3,9		3,9				
	3	689	5	Санузел	3,7	3,7		3,7				
	3	689	6	Жилая комната	14,9	14,9	14,9					
	3	689	7	Лоджия	3,4				3,4	1,7		
	3	689		ИТОГО:	67,2	63,8	30,5	33,3	3,4	1,7	65,5	
	3	690	1	Холл/Коридор	10,0	10,0		10,0				
	3	690	2	Жилая комната	15,6	15,6	15,6					
	3	690	3	Кухня	11,2	11,2		11,2				
	3	690	4	Санузел	3,2	3,2		3,2				
	3	690	5	Лоджия	2,2				2,2	1,1		
	3	690		ИТОГО:	42,2	40,0	15,6	24,4	2,2	1,1	41,1	
	3	691	1	Холл/Коридор	9,5	9,5		9,5				
	3	691	2	Санузел	3,2	3,2		3,2				
	3	691	3	Кухня	11,2	11,2		11,2				
	3	691	4	Жилая комната	15,2	15,2	15,2					
	3	691	5	Лоджия	2,2				2,2	1,1		
	3	691		ИТОГО:	41,3	39,1	15,2	23,9	2,2	1,1	40,2	
	3	692	1	Холл/Коридор	6,9	6,9		6,9				
	3	692	2	Жилая комната	14,5	14,5	14,5					
	3	692	3	Санузел	3,6	3,6		3,6				
	3	692	4	Санузел	3,5	3,5		3,5				
	3	692	5	Жилая комната	18,3	18,3	18,3					
	3	692	6	Кухня	17,4	17,4		17,4				
	3	692	7	Лоджия	3,4				3,4	1,7		
	3	692		ИТОГО:	67,6	64,2	32,8	31,4	3,4	1,7	65,9	
	3	745	1	Холл/Коридор	14,6	14,6		14,6				
	3	745	2	Гардероб/Кладовая	2,7	2,7		2,7				
	3	745	3	Кухня-гостиная	30,6	30,6		30,6				

Литера	№ Этажа	№ Помещения	№ Части помещения	Назначение части помещения	Площадь с учетом неотопляемых частей помещений	Общая площадь жилого помещения	В том числе площадь			Площадь с учетом неотопляемых частей помещений с коэф	Примечание	
							Жилая	Подсобная	Лоджий, балконов, террас, веранд			
1	2	3	4	5	6	7	8	9	10	11	12	13
	3	745	4	Жилая комната	15,4	15,4	15,4					
	3	745	5	Санузел	3,3	3,3		3,3				
	3	745	6	Санузел	3,6	3,6		3,6				
	3	745	7	Жилая комната	16,6	16,6	16,6					
	3	745	8	Лоджия	2,8				2,8	1,4		
	3	745	9	Лоджия	3,1				3,1	1,6		
	3	745		ИТОГО:	92,7	86,8	32,0	54,8	5,9	3,0	89,8	
	3	746	1	Холл/Коридор	11,2	11,2		11,2				
	3	746	2	Санузел	4,1	4,1		4,1				
	3	746	3	Жилая комната	13,7	13,7	13,7					
	3	746	4	Жилая комната	15,3	15,3	15,3					
	3	746	5	Кухня	11,9	11,9		11,9				
	3	746	6	Санузел	1,7	1,7		1,7				
	3	746	7	Лоджия	3,3				3,3	1,7		
	3	746		ИТОГО:	61,2	57,9	29,0	28,9	3,3	1,7	59,6	
	3	747	1	Холл/Коридор	6,8	6,8		6,8				
	3	747	2	Санузел	2,9	2,9		2,9				
	3	747	3	Кухня	11,1	11,1		11,1				
	3	747	4	Жилая комната	14,0	14,0	14,0					
	3	747	5	Холл/Коридор	3,8	3,8		3,8				
	3	747	6	Жилая комната	15,0	15,0	15,0					
	3	747	7	Санузел	3,9	3,9		3,9				
	3	747	8	Лоджия	3,3				3,3	1,7		
	3	747		ИТОГО:	60,8	57,5	29,0	28,5	3,3	1,7	59,2	
	3	748	1	Холл/Коридор	12,6	12,6		12,6				
	3	748	2	Жилая комната	16,4	16,4	16,4					
	3	748	3	Санузел	3,6	3,6		3,6				
	3	748	4	Санузел	3,5	3,5		3,5				
	3	748	5	Жилая комната	15,0	15,0	15,0					
	3	748	6	Кухня-гостиная	25,0	25,0		25,0				
	3	748	7	Лоджия	3,1				3,1	1,6		
	3	748	8	Лоджия	3,0				3,0	1,5		
	3	748		ИТОГО:	82,2	76,1	31,4	44,7	6,1	3,1	79,2	
	3	805	1	Холл/Коридор	8,4	8,4		8,4				
	3	805	2	Кухня-гостиная	18,4	18,4		18,4				
	3	805	3	Жилая комната	18,5	18,5	18,5					
	3	805	4	Санузел	3,5	3,5		3,5				
	3	805	5	Санузел	3,4	3,4		3,4				
	3	805	6	Жилая комната	14,9	14,9	14,9					
	3	805	7	Лоджия	3,5				3,5	1,8		
	3	805		ИТОГО:	70,6	67,1	33,4	33,7	3,5	1,8	68,9	
	3	806	1	Холл/Коридор	7,6	7,6		7,6				
	3	806	2	Жилая комната	17,4	17,4	17,4					
	3	806	3	Кухня	13,3	13,3		13,3				
	3	806	4	Санузел	3,5	3,5		3,5				
	3	806	5	Лоджия	2,0				2,0	1		
	3	806		ИТОГО:	43,8	41,8	17,4	24,4	2,0	1,0	42,8	
	3	807	1	Холл/Коридор	10,3	10,3		10,3				
	3	807	2	Санузел	2,3	2,3		2,3				
	3	807	3	Кухня-гостиная	17,3	17,3		17,3				
	3	807	4	Жилая комната	12,4	12,4	12,4					
	3	807	5	Жилая комната	16,4	16,4	16,4					
	3	807	6	Санузел	4,0	4,0		4,0				
	3	807	7	Лоджия	2,8				2,8	1,4		
	3	807		ИТОГО:	65,5	62,7	28,8	33,9	2,8	1,4	64,1	
	3	808	1	Холл/Коридор	9,5	9,5		9,5				
	3	808	2	Жилая комната	18,8	18,8	18,8					
	3	808	3	Санузел	4,2	4,2		4,2				
	3	808	4	Санузел	4,8	4,8		4,8				
	3	808	5	Жилая комната	16,1	16,1	16,1					
	3	808	6	Кухня-гостиная	31,4	31,4		31,4				
	3	808	7	Лоджия	3,1				3,1	1,6		
	3	808		ИТОГО:	87,9	84,8	34,9	49,9	3,1	1,6	86,4	
	3	851	1	Холл/Коридор	6,6	6,6		6,6				
	3	851	2	Гардероб/Кладовая	4,7	4,7		4,7				
	3	851	3	Санузел	6,8	6,8		6,8				
	3	851	4	Кухня	19,1	19,1		19,1				
	3	851	5	Жилая комната	19,0	19,0	19,0					
	3	851	6	Лоджия	2,1				2,1	1,1		
	3	851		ИТОГО:	58,3	56,2	19,0	37,2	2,1	1,1	57,3	
	3	852	1	Холл/Коридор	4,2	4,2		4,2				
	3	852	2	Кухня	12,2	12,2		12,2				
	3	852	3	Холл/Коридор	4,9	4,9		4,9				

Литера	№ Этажа	№ Помещения	№ Части помещения	Назначение части помещения	Площадь с учетом неотапливаемых частей помещений	Общая площадь жилого помещения	В том числе площадь				Площадь с учетом неотапливаемых частей помещений с коэф	Примечание
							Жилая	Подсобная	Лоджий, балконов, террас, веранд	Лоджий, балконов, террас, веранд с коэф		
1	2	3	4	5	6	7	8	9	10	11	12	13
	3	852	4	Жилая комната	17,7	17,7	17,7					
	3	852	5	Санузел	4,5	4,5		4,5				
	3	852	6	Гардероб/Кладовая	1,5	1,5		1,5				
	3	852	7	Лоджия	1,9				1,9	1		
	3	852		ИТОГО:	46,9	45,0	17,7	27,3	1,9	1,0	46,0	
	3	853	1	Холл/Коридор	5,1	5,1		5,1				
	3	853	2	Жилая комната	15,9	15,9	15,9					
	3	853	3	Санузел	3,5	3,5		3,5				
	3	853	4	Лоджия	2,4				2,4	1,2		
	3	853		ИТОГО:	26,9	24,5	15,9	8,6	2,4	1,2	25,7	
	3	854	1	Холл/Коридор	4,5	4,5		4,5				
	3	854	2	Санузел	3,5	3,5		3,5				
	3	854	3	Жилая комната	15,5	15,5	15,5					
	3	854	4	Лоджия	2,2				2,2	1,1		
	3	854		ИТОГО:	25,7	23,5	15,5	8,0	2,2	1,1	24,6	
	3	855	1	Холл/Коридор	6,9	6,9		6,9				
	3	855	2	Санузел	3,7	3,7		3,7				
	3	855	3	Гардероб/Кладовая	2,5	2,5		2,5				
	3	855	4	Санузел	4,8	4,8		4,8				
	3	855	5	Жилая комната	18,4	18,4	18,4					
	3	855	6	Холл/Коридор	4,0	4,0		4,0				
	3	855	7	Жилая комната	12,8	12,8	12,8					
	3	855	8	Кухня-гостиная	17,1	17,1		17,1				
	3	855	9	Лоджия	3,2				3,2	1,6		
	3	855		ИТОГО:	73,4	70,2	31,2	39,0	3,2	1,6	71,8	
	3	856	1	Холл/Коридор	4,2	4,2		4,2				
	3	856	2	Жилая комната	16,7	16,7	16,7					
	3	856	3	Кухня	12,3	12,3		12,3				
	3	856	4	Санузел	4,6	4,6		4,6				
	3	856	5	Холл/Коридор	4,9	4,9		4,9				
	3	856	6	Лоджия	2,1				2,1	1,1		
	3	856		ИТОГО:	44,8	42,7	16,7	26,0	2,1	1,1	43,8	
	3	857	1	Холл/Коридор	5,4	5,4		5,4				
	3	857	2	Кухня-гостиная	19,9	19,9		19,9				
	3	857	3	Жилая комната	13,5	13,5	13,5					
	3	857	4	Санузел	4,3	4,3		4,3				
	3	857	5	Лоджия	2,3				2,3	1,2		
	3	857		ИТОГО:	45,4	43,1	13,5	29,6	2,3	1,2	44,3	
	3	858	1	Холл/Коридор	5,9	5,9		5,9				
	3	858	2	Холл/Коридор	4,1	4,1		4,1				
	3	858	3	Жилая комната	14,9	14,9	14,9					
	3	858	4	Жилая комната	19,1	19,1	19,1					
	3	858	5	Санузел	4,8	4,8		4,8				
	3	858	6	Кухня-гостиная	18,2	18,2		18,2				
	3	858	7	Санузел	4,3	4,3		4,3				
	3	858	8	Лоджия	3,1				3,1	1,6		
	3	858		ИТОГО:	74,4	71,3	34,0	37,3	3,1	1,6	72,9	
	3	859	1	Холл/Коридор	6,9	6,9		6,9				
	3	859	2	Санузел	3,3	3,3		3,3				
	3	859	3	Кухня-гостиная	18,5	18,5		18,5				
	3	859	4	Санузел	4,7	4,7		4,7				
	3	859	5	Санузел	5,1	5,1		5,1				
	3	859	6	Холл/Коридор	6,5	6,5		6,5				
	3	859	7	Жилая комната	15,3	15,3	15,3					
	3	859	8	Жилая комната	13,4	13,4	13,4					
	3	859	9	Жилая комната	12,3	12,3	12,3					
	3	859	10	Лоджия	2,9				2,9	1,5		
	3	859		ИТОГО:	88,9	86,0	41,0	45,0	2,9	1,5	87,5	
	3	860	1	Холл/Коридор	4,4	4,4		4,4				
	3	860	2	Жилая комната	17,9	17,9	17,9					
	3	860	3	Кухня	12,8	12,8		12,8				
	3	860	4	Санузел	4,8	4,8		4,8				
	3	860	5	Холл/Коридор	6,5	6,5		6,5				
	3	860	6	Лоджия	2,0				2,0	1		
	3	860		ИТОГО:	48,4	46,4	17,9	28,5	2,0	1,0	47,4	
	3	1063	1	Холл/Коридор	12,4	12,4		12,4				
	3	1063	2	Холл/Коридор	3,9	3,9		3,9				
	3	1063	3	Санузел	2,2	2,2		2,2				
	3	1063	4	Кухня-гостиная	30,9	30,9		30,9				
	3	1063	5	Гардероб/кладовая	3,1	3,1		3,1				
	3	1063	6	Жилая комната	16,6	16,6	16,6					
	3	1063	7	Санузел	3,7	3,7		3,7				
	3	1063	8	Санузел	4,8	4,8		4,8				

Литера	№ Этажа	№ Помещения	№ Части помещения	Назначение части помещения	Площадь с учетом неотопляемых частей помещений	Общая площадь жилого помещения	В том числе площадь				Площадь с учетом неотопляемых частей помещений с коэф	Примечание
							Жилая	Подсобная	Лоджий, балконов, террас, веранд	Лоджий, балконов, террас, веранд с коэф		
1	2	3	4	5	6	7	8	9	10	11	12	13
	3	1063	9	Жилая комната	16,2	16,2	16,2					
	3	1063	10	Жилая комната	14,4	14,4	14,4					
	3	1063	11	Лоджия	3,1				3,1	1,6		
	3	1063		ИТОГО:	111,3	108,2	47,2	61,0	3,1	1,6	109,8	
	3	1064	1	Холл/Коридор	10,2	10,2		10,2				
	3	1064	2	Санузел	4,5	4,5		4,5				
	3	1064	3	Жилая комната	12,9	12,9	12,9					
	3	1064	4	Кухня-гостиная	19,3	19,3		19,3				
	3	1064	5	Санузел	2,8	2,8		2,8				
	3	1064	6	Лоджия	2,2				2,2	1,1		
	3	1064		ИТОГО:	51,9	49,7	12,9	36,8	2,2	1,1	50,8	
	3	1065	1	Холл/Коридор	5,7	5,7		5,7				
	3	1065	2	Кухня	14,9	14,9		14,9				
	3	1065	3	Жилая комната	15,4	15,4	15,4					
	3	1065	4	Санузел	4,1	4,1		4,1				
	3	1065	5	Лоджия	2,3				2,3	1,2		
	3	1065		ИТОГО:	42,4	40,1	15,4	24,7	2,3	1,2	41,3	
	3	1066	1	Холл/Коридор	8,2	8,2		8,2				
	3	1066	2	Санузел	3,2	3,2		3,2				
	3	1066	3	Кухня	10,4	10,4		10,4				
	3	1066	4	Жилая комната	14,0	14,0	14,0					
	3	1066	5	Лоджия	1,9				1,9	1		
	3	1066		ИТОГО:	37,7	35,8	14,0	21,8	1,9	1,0	36,8	
	3	1116	1	Холл/Коридор	7,9	7,9		7,9				
	3	1116	2	Кухня	15,3	15,3		15,3				
	3	1116	3	Жилая комната	19,5	19,5	19,5					
	3	1116	4	Санузел	1,9	1,9		1,9				
	3	1116	5	Санузел	4,4	4,4		4,4				
	3	1116	6	Жилая комната	17,0	17,0	17,0					
	3	1116	7	Лоджия	3,3				3,3	1,7		
	3	1116		ИТОГО:	69,3	66,0	36,5	29,5	3,3	1,7	67,7	
	3	1117	1	Холл/Коридор	4,6	4,6		4,6				
	3	1117	2	Санузел	3,6	3,6		3,6				
	3	1117	3	Жилая комната	15,1	15,1	15,1					
	3	1117	4	Кухня-гостиная	16,5	16,5		16,5				
	3	1117	5	Лоджия	2,1				2,1	1,1		
	3	1117		ИТОГО:	41,9	39,8	15,1	24,7	2,1	1,1	40,9	
	3	1118	1	Холл/Коридор	4,1	4,1		4,1				
	3	1118	2	Жилая комната	17,6	17,6	17,6					
	3	1118	3	Кухня-гостиная	14,9	14,9		14,9				
	3	1118	4	Санузел	4,5	4,5		4,5				
	3	1118	5	Лоджия	2,1				2,1	1,1		
	3	1118		ИТОГО:	43,2	41,1	17,6	23,5	2,1	1,1	42,2	
	3	1119	1	Холл/Коридор	7,9	7,9		7,9				
	3	1119	2	Кухня-гостиная	17,5	17,5		17,5				
	3	1119	3	Жилая комната	13,3	13,3	13,3					
	3	1119	4	Санузел	4,1	4,1		4,1				
	3	1119	5	Санузел	4,0	4,0		4,0				
	3	1119	6	Жилая комната	20,6	20,6	20,6					
	3	1119	7	Лоджия	3,0				3,0	1,5		
	3	1119		ИТОГО:	70,4	67,4	33,9	33,5	3,0	1,5	68,9	
	3	1120	1	Холл/Коридор	4,2	4,2		4,2				
	3	1120	2	Кухня-гостиная	16,4	16,4		16,4				
	3	1120	3	Жилая комната	10,2	10,2	10,2					
	3	1120	4	Санузел	4,0	4,0		4,0				
	3	1120	5	Лоджия	2,2				2,2	1,1		
	3	1120		ИТОГО:	37,0	34,8	10,2	24,6	2,2	1,1	35,9	
	3	1170	1	Холл/Коридор	8,5	8,5		8,5				
	3	1170	2	Кухня	14,1	14,1		14,1				
	3	1170	3	Жилая комната	16,7	16,7	16,7					
	3	1170	4	Санузел	2,8	2,8		2,8				
	3	1170	5	Санузел	3,8	3,8		3,8				
	3	1170	6	Жилая комната	16,7	16,7	16,7					
	3	1170	7	Лоджия	3,2				3,2	1,6		
	3	1170		ИТОГО:	65,8	62,6	33,4	29,2	3,2	1,6	64,2	
	3	1171	1	Холл/Коридор	4,0	4,0		4,0				
	3	1171	2	Кухня-гостиная	13,6	13,6		13,6				
	3	1171	3	Жилая комната	10,8	10,8	10,8					
	3	1171	4	Санузел	3,2	3,2		3,2				
	3	1171	5	Лоджия	2,0				2,0	1		
	3	1171		ИТОГО:	33,6	31,6	10,8	20,8	2,0	1,0	32,6	
	3	1172	1	Холл/Коридор	7,4	7,4		7,4				
	3	1172	2	Санузел	2,8	2,8		2,8				

Литера	№ Этажа	№ Помещения	№ Части помещения	Назначение части помещения	Площадь с учетом неотопляемых частей помещений	Общая площадь жилого помещения	В том числе площадь			Площадь с учетом неотопляемых частей помещений с коэф	Примечание	
							Жилая	Подсобная	Лоджий, балконов, террас, веранд			
1	2	3	4	5	6	7	8	9	10	11	12	13
	3	1172	3	Кухня-гостиная	22,5	22,5		22,5				
	3	1172	4	Жилая комната	14,2	14,2	14,2					
	3	1172	5	Санузел	3,4	3,4		3,4				
	3	1172	6	Лоджия	2,0				2,0	1		
	3	1172		ИТОГО:	52,3	50,3	14,2	36,1	2,0	1,0	51,3	
	3	1173	1	Холл/Коридор	11,2	11,2		11,2				
	3	1173	2	Жилая комната	19,0	19,0	19,0					
	3	1173	3	Санузел	3,4	3,4		3,4				
	3	1173	4	Санузел	4,4	4,4		4,4				
	3	1173	5	Жилая комната	16,0	16,0	16,0					
	3	1173	6	Жилая комната	16,4	16,4	16,4					
	3	1173	7	Кухня-гостиная	15,2	15,2		15,2				
	3	1173	8	Лоджия	3,2				3,2	1,6		
	3	1173		ИТОГО:	88,8	85,6	51,4	34,2	3,2	1,6	87,2	
	3	1219	1	Холл/Коридор	3,9	3,9		3,9				
	3	1219	2	Санузел	3,9	3,9		3,9				
	3	1219	3	Жилая комната	11,2	11,2	11,2					
	3	1219	4	Кухня-гостиная	15,8	15,8		15,8				
	3	1219	5	Лоджия	2,1				2,1	1,1		
	3	1219		ИТОГО:	36,9	34,8	11,2	23,6	2,1	1,1	35,9	
	3	1220	1	Холл/Коридор	12,0	12,0		12,0				
	3	1220	2	Жилая комната	16,9	16,9	16,9					
	3	1220	3	Санузел	4,3	4,3		4,3				
	3	1220	4	Санузел	4,8	4,8		4,8				
	3	1220	5	Жилая комната	14,1	14,1	14,1					
	3	1220	6	Кухня-гостиная	19,0	19,0		19,0				
	3	1220	7	Лоджия	3,1				3,1	1,6		
	3	1220		ИТОГО:	74,2	71,1	31,0	40,1	3,1	1,6	72,7	
	3	1221	1	Холл/Коридор	5,1	5,1		5,1				
	3	1221	2	Санузел	3,7	3,7		3,7				
	3	1221	3	Жилая комната	13,3	13,3	13,3					
	3	1221	4	Кухня-гостиная	16,3	16,3		16,3				
	3	1221	5	Лоджия	2,2				2,2	1,1		
	3	1221		ИТОГО:	40,6	38,4	13,3	25,1	2,2	1,1	39,5	
	3	1222	1	Холл/Коридор	4,3	4,3		4,3				
	3	1222	2	Кухня-гостиная	16,7	16,7		16,7				
	3	1222	3	Жилая комната	14,4	14,4	14,4					
	3	1222	4	Санузел	3,8	3,8		3,8				
	3	1222	5	Лоджия	2,2				2,2	1,1		
	3	1222		ИТОГО:	41,4	39,2	14,4	24,8	2,2	1,1	40,3	
	3	1223	1	Холл/Коридор	10,6	10,6		10,6				
	3	1223	2	Жилая комната	16,9	16,9	16,9					
	3	1223	3	Санузел	4,9	4,9		4,9				
	3	1223	4	Гардероб/кладовая	3,7	3,7		3,7				
	3	1223	5	Жилая комната	15,3	15,3	15,3					
	3	1223	6	Кухня	11,0	11,0		11,0				
	3	1223	7	Санузел	2,2	2,2		2,2				
	3	1223	8	Лоджия	3,1				3,1	1,6		
	3	1223		ИТОГО:	67,7	64,6	32,2	32,4	3,1	1,6	66,2	
	3	1263	1	Холл/Коридор	10,8	10,8		10,8				
	3	1263	2	Санузел	1,8	1,8		1,8				
	3	1263	3	Кухня-гостиная	25,9	25,9		25,9				
	3	1263	4	Санузел	4,3	4,3		4,3				
	3	1263	5	Гардероб/кладовая	2,5	2,5		2,5				
	3	1263	6	Санузел	4,5	4,5		4,5				
	3	1263	7	Жилая комната	16,6	16,6	16,6					
	3	1263	8	Жилая комната	14,4	14,4	14,4					
	3	1263	9	Лоджия	3,1				3,1	1,6		
	3	1263		ИТОГО:	83,9	80,8	31,0	49,8	3,1	1,6	82,4	
	3	1264	1	Холл/Коридор	3,8	3,8		3,8				
	3	1264	2	Кухня-гостиная	14,7	14,7		14,7				
	3	1264	3	Жилая комната	11,2	11,2	11,2					
	3	1264	4	Санузел	3,6	3,6		3,6				
	3	1264	5	Лоджия	2,0				2,0	1		
	3	1264		ИТОГО:	35,3	33,3	11,2	22,1	2,0	1,0	34,3	
	3	1265	1	Холл/Коридор	3,4	3,4		3,4				
	3	1265	2	Санузел	3,9	3,9		3,9				
	3	1265	3	Жилая комната	11,1	11,1	11,1					
	3	1265	4	Кухня-гостиная	15,0	15,0		15,0				
	3	1265	5	Лоджия	2,0				2,0	1		
	3	1265		ИТОГО:	35,4	33,4	11,1	22,3	2,0	1,0	34,4	
	3	1266	1	Холл/Коридор	8,2	8,2		8,2				
	3	1266	2	Жилая комната	20,7	20,7	20,7					

Литера	№ Этажа	№ Помещения	№ Части помещения	Назначение части помещения	Площадь с учетом неотапливаемых частей помещений	Общая площадь жилого помещения	В том числе площадь			Лоджий, балконов, террас, веранд	Лоджий, балконов, террас, веранд с коэф	Площадь с учетом неотапливаемых частей помещений с коэф	Примечание
							Жилая	Подсобная					
1	2	3	4	5	6	7	8	9	10	11	12	13	
	3	1266	3	Санузел	4,5	4,5		4,5					
	3	1266	4	Санузел	4,3	4,3		4,3					
	3	1266	5	Жилая комната	15,1	15,1	15,1						
	3	1266	6	Кухня-гостиная	20,1	20,1		20,1					
	3	1266	7	Санузел	3,4	3,4		3,4					
	3	1266	8	Лоджия	3,1				3,1	1,6			
	3	1266		ИТОГО:	79,4	76,3	35,8	40,5	3,1	1,6	77,9		
	3			ИТОГО ПО КВ:	5658,9	5391,1	2458,9	2932,2	267,8	136,6	5527,7		
	3	мол.1	1	Эвакуационная лестница	12,5								
	3	мол.1	2	Тамбур	1,5								
	3	мол.1	3	Холл	13,9								
	3	мол.1	4	Лифт. холл, зона безоп.	9,6								
	3	мол.1		ИТОГО:	37,5								
	3	мол.2	1	Эвакуационная лестница	12,5								
	3	мол.2	2	Тамбур	1,5								
	3	мол.2	3	Холл	17,9								
	3	мол.2	4	Лифт. холл, зона безоп.	9,6								
	3	мол.2		ИТОГО:	41,5								
	3	мол.3	1	Эвакуационная лестница	12,5								
	3	мол.3	2	Тамбур	1,5								
	3	мол.3	3	Холл	11,5								
	3	мол.3	4	Лифт. холл, зона безоп.	9,5								
	3	мол.3		ИТОГО:	35,0								
	3	мол.4	1	Эвакуационная лестница	15,2								
	3	мол.4	2	Тамбур	2,3								
	3	мол.4	3	Лифт. холл, зона безоп.	15,2								
	3	мол.4	4	Холл	16,0								
	3	мол.4	5	Холл	21,4								
	3	мол.4		ИТОГО:	70,1								
	3	мол.5	1	Эвакуационная лестница	12,3								
	3	мол.5	2	Тамбур	1,5								
	3	мол.5	3	Холл	12,1								
	3	мол.5	4	Лифтовой холл, зона безоп.	9,4								
	3	мол.5		ИТОГО:	35,3								
	3	мол.6	1	Эвакуационная лестница	12,3								
	3	мол.6	2	Тамбур	1,5								
	3	мол.6	3	Холл	21,9								
	3	мол.6	4	Лифтовой холл, зона безоп.	9,5								
	3	мол.6		ИТОГО:	45,2								
	3	мол.7	1	Эвакуационная лестница	12,3								
	3	мол.7	2	Тамбур	1,5								
	3	мол.7	3	Холл	11,8								
	3	мол.7	4	Лифтовой холл, зона безоп.	9,4								
	3	мол.7		ИТОГО:	35,0								
	3	мол.8	1	Эвакуационная лестница	12,4								
	3	мол.8	2	Тамбур	1,6								
	3	мол.8	3	Холл	20,8								
	3	мол.8	4	Лифтовой холл, зона безоп.	9,5								
	3	мол.8		ИТОГО:	44,3								
	3	мол.9	1	Эвакуационная лестница	12,4								
	3	мол.9	2	Тамбур	1,6								
	3	мол.9	3	Холл	15,3								
	3	мол.9	4	Лифтовой холл, зона безоп.	9,5								
	3	мол.9		ИТОГО:	38,8								
	3	мол.10	1	Холл	16,0								
	3	мол.10	2	Лифт. холл, зона безоп.	9,5								
	3	мол.10	3	Тамбур	1,5								
	3	мол.10	4	Эвакуационная лестница	12,6								
	3	мол.10		ИТОГО:	39,6								
	3	мол.11	1	Холл	15,7								
	3	мол.11	2	Лифт. холл, зона безоп.	9,5								
	3	мол.11	4	Тамбур	1,5								
	3	мол.11	5	Эвакуационная лестница	12,5								
	3	мол.11		ИТОГО:	39,2								
	3	мол.12	1	Эвакуационная лестница	12,5								
	3	мол.12	2	Тамбур	1,5								
	3	мол.12	3	Холл	14,4								
	3	мол.12	4	Лифт. холл, зона безоп.	9,5								
	3	мол.12		ИТОГО:	37,9								
	3	мол.13	1	Эвакуационная лестница	12,5								
	3	мол.13	2	Тамбур	1,5								
	3	мол.13	3	Холл	14,6								
	3	мол.13	4	Лифт. холл, зона безоп.	9,5								

Литера	№ Этажа	№ Помещения	№ Части помещения	Назначение части помещения	Площадь с учетом неотапливаемых частей помещений	Общая площадь жилого помещения	В том числе площадь			Лоджий, балконов, террас, веранд с коэф	Площадь с учетом неотапливаемых частей помещений с коэф	Примечание
							Жилая	Подсобная	Лоджий, балконов, террас, веранд			
1	2	3	4	5	6	7	8	9	10	11	12	13
	3	моп.13		ИТОГО:	38,1							
	3	моп.14	1	Эвакуационная лестница	12,5							
	3	моп.14	2	Тамбур	1,5							
	3	моп.14	3	Холл	16,3							
	3	моп.14	4	Лифт. холл. зона безоп.	9,5							
	3	моп.14		ИТОГО:	39,8							
	3	моп.15	1	Эвакуационная лестница	15,2							
	3	моп.15	2	Холл	16,0							
	3	моп.15	3	Тамбур	2,3							
	3	моп.15	4	Лифт. холл. зона безопасности	15,2							
	3	моп.15	5	Холл	21,4							
	3	моп.15		ИТОГО:	70,1							
	3	моп.16	1	Эвакуационная лестница	12,5							
	3	моп.16	2	Тамбур	1,6							
	3	моп.16	3	Холл	13,7							
	3	моп.16	4	Лифт. холл. зона безоп.	9,5							
	3	моп.16		ИТОГО:	37,3							
	3	моп.17	1	Эвакуационная лестница	12,4							
	3	моп.17	2	Тамбур	1,6							
	3	моп.17	3	Холл	19,0							
	3	моп.17	4	Лифт. холл. зона безоп.	9,5							
	3	моп.17		ИТОГО:	42,5							
	3	моп.18	1	Эвакуационная лестница	12,4							
	3	моп.18	2	Тамбур	1,6							
	3	моп.18	3	Холл	13,6							
	3	моп.18	4	Лифт. холл. зона безоп.	9,6							
	3	моп.18		ИТОГО:	37,2							
	3	моп.19	1	Эвакуационная лестница	12,4							
	3	моп.19	2	Тамбур	1,6							
	3	моп.19	3	Холл	16,8							
	3	моп.19	4	Лифт. холл. зона безоп.	9,5							
	3	моп.19		ИТОГО:	40,3							
	3	моп.20	1	Эвакуационная лестница	12,4							
	3	моп.20	2	Тамбур	1,6							
	3	моп.20	3	Холл	17,8							
	3	моп.20	4	Лифт. холл. зона безоп.	9,5							
	3	моп.20		ИТОГО:	41,3							
	3			ИТОГО ПО МОП:	846,0							
	3			ИТОГО ПО ЭТАЖУ:	6504,9	5391,1	2458,9	2932,2	267,8	136,6	5527,7	

Литера	№ Этажа	№ Помещения	№ Части помещения	Назначение части помещения	Площадь с учетом неотопляемых частей помещений	Общая площадь жилого помещения	В том числе площадь			Лоджий, балконов, террас, веранд с коэф	Площадь с учетом неотопляемых частей помещений с коэф	Примечание
							Жилая	Подсобная	Лоджий, балконов, террас, веранд			
1	2	3	4	5	6	7	8	9	10	11	12	13
	4	9	1	Холл/Коридор	7,2	7,2		7,2				
	4	9	2	Холл/Коридор	12,3	12,3		12,3				
	4	9	3	Санузел	3,1	3,1		3,1				
	4	9	4	Кухня-гостиная	26,8	26,8		26,8				
	4	9	5	Жилая комната	17,4	17,4	17,4					
	4	9	6	Санузел	4,3	4,3		4,3				
	4	9	7	Санузел	4,3	4,3		4,3				
	4	9	8	Жилая комната	16,3	16,3	16,3					
	4	9	9	Жилая комната	14,2	14,2	14,2					
	4	9	10	Гардероб/Кладовая	2,2	2,2		2,2				
	4	9	11	Лоджия	3,2				3,2	1,6		
	4	9	12	Лоджия	3,0				3,0	1,5		
	4	9		ИТОГО:	114,3	108,1	47,9	60,2	6,2	3,1	111,2	
	4	10	1	Холл/Коридор	5,5	5,5		5,5				
	4	10	2	Кухня-гостиная	17,0	17,0		17,0				
	4	10	3	Жилая комната	11,4	11,4	11,4					
	4	10	4	Санузел	4,0	4,0		4,0				
	4	10	5	Лоджия	2,2				2,2	1,1		
	4	10		ИТОГО:	40,1	37,9	11,4	26,5	2,2	1,1	39,0	
	4	11	1	Холл/Коридор	5,1	5,1		5,1				
	4	11	2	Санузел	4,2	4,2		4,2				
	4	11	3	Жилая комната	13,2	13,2	13,2					
	4	11	4	Кухня-гостиная	17,7	17,7		17,7				
	4	11	5	Лоджия	2,3				2,3	1,2		
	4	11		ИТОГО:	42,5	40,2	13,2	27,0	2,3	1,2	41,4	
	4	12	1	Холл/Коридор	9,5	9,5		9,5				
	4	12	2	Холл/Коридор	6,5	6,5		6,5				
	4	12	3	Санузел	4,0	4,0		4,0				
	4	12	4	Жилая комната	14,4	14,4	14,4					
	4	12	5	Жилая комната	15,5	15,5	15,5					
	4	12	6	Гардероб/Кладовая	2,4	2,4		2,4				
	4	12	7	Санузел	4,3	4,3		4,3				
	4	12	8	Гардероб/Кладовая	1,8	1,8		1,8				
	4	12	9	Жилая комната	18,4	18,4	18,4					
	4	12	10	Кухня-гостиная	31,6	31,6		31,6				
	4	12	11	Санузел	1,4	1,4		1,4				
	4	12	12	Лоджия	3,1				3,1	1,6		
	4	12		ИТОГО:	112,9	109,8	48,3	61,5	3,1	1,6	111,4	
	4	53	1	Холл/Коридор	9,4	9,4		9,4				
	4	53	2	Гардероб/Кладовая	1,9	1,9		1,9				
	4	53	3	Кухня	14,8	14,8		14,8				
	4	53	4	Жилая комната	16,7	16,7	16,7					
	4	53	5	Санузел	4,5	4,5		4,5				
	4	53	6	Санузел	3,9	3,9		3,9				
	4	53	7	Жилая комната	12,5	12,5	12,5					
	4	53	8	Лоджия	2,7				2,7	1,4		
	4	53		ИТОГО:	66,4	63,7	29,2	34,5	2,7	1,4	65,1	
	4	54	1	Холл/Коридор	8,3	8,3		8,3				
	4	54	2	Санузел	2,7	2,7		2,7				
	4	54	3	Кухня	11,6	11,6		11,6				
	4	54	4	Жилая комната	15,9	15,9	15,9					
	4	54	5	Жилая комната	13,0	13,0	13,0					
	4	54	6	Санузел	3,8	3,8		3,8				
	4	54	7	Лоджия	2,5				2,5	1,3		
	4	54		ИТОГО:	57,8	55,3	28,9	26,4	2,5	1,3	56,6	
	4	55	1	Холл/Коридор	4,4	4,4		4,4				
	4	55	2	Санузел	4,2	4,2		4,2				
	4	55	3	Жилая комната	12,4	12,4	12,4					
	4	55	4	Кухня-гостиная	15,2	15,2		15,2				
	4	55	5	Лоджия	2,1				2,1	1,1		
	4	55		ИТОГО:	38,3	36,2	12,4	23,8	2,1	1,1	37,3	
	4	56	1	Холл/Коридор	10,8	10,8		10,8				
	4	56	2	Жилая комната	20,4	20,4	20,4					
	4	56	3	Санузел	4,1	4,1		4,1				
	4	56	4	Санузел	3,1	3,1		3,1				
	4	56	5	Жилая комната	15,5	15,5	15,5					
	4	56	6	Кухня-гостиная	25,4	25,4		25,4				
	4	56	7	Санузел	2,8	2,8		2,8				
	4	56	8	Лоджия	3,6				3,6	1,8		
	4	56		ИТОГО:	85,7	82,1	35,9	46,2	3,6	1,8	83,9	
	4	91	1	Холл/Коридор	5,7	5,7		5,7				
	4	91	2	Холл/Коридор	8,6	8,6		8,6				
	4	91	3	Жилая комната	18,0	18,0	18,0					

Литера	№ Этажа	№ Помещения	№ Части помещения	Назначение части помещения	Площадь с учетом неотопляемых частей помещений	Общая площадь жилого помещения	В том числе площадь		Лоджий, балконов, террас, веранд	Лоджий, балконов, террас, веранд с коэф	Площадь с учетом неотопляемых частей помещений с коэф	Примечание
							Жилая	Подсобная				
1	2	3	4	5	6	7	8	9	10	11	12	13
	4	91	4	Жилая комната	18,2	18,2	18,2					
	4	91	5	Санузел	5,3	5,3		5,3				
	4	91	6	Санузел	4,7	4,7		4,7				
	4	91	7	Кухня-гостиная	21,1	21,1		21,1				
	4	91	8	Жилая комната	12,5	12,5	12,5					
	4	91	9	Санузел	2,1	2,1		2,1				
	4	91	10	Лоджия	3,1				3,1	1,6		
	4	91		ИТОГО:	99,3	96,2	48,7	47,5	3,1	1,6	97,8	
	4	92	1	Холл/Коридор	11,2	11,2		11,2				
	4	92	2	Санузел	2,9	2,9		2,9				
	4	92	3	Кухня	12,0	12,0		12,0				
	4	92	4	Жилая комната	16,3	16,3	16,3					
	4	92	5	Жилая комната	14,7	14,7	14,7					
	4	92	6	Санузел	4,1	4,1		4,1				
	4	92	7	Лоджия	3,3				3,3	1,7		
	4	92		ИТОГО:	64,5	61,2	31,0	30,2	3,3	1,7	62,9	
	4	93	1	Холл/Коридор	5,8	5,8		5,8				
	4	93	2	Жилая комната	19,1	19,1	19,1					
	4	93	3	Санузел	4,4	4,4		4,4				
	4	93	4	Санузел	5,0	5,0		5,0				
	4	93	5	Жилая комната	18,5	18,5	18,5					
	4	93	6	Кухня-гостиная	15,5	15,5		15,5				
	4	93	7	Лоджия	3,1				3,1	1,6		
	4	93		ИТОГО:	71,4	68,3	37,6	30,7	3,1	1,6	69,9	
	4	138	1	Холл/Коридор	6,6	6,6		6,6				
	4	138	2	Гардероб/Кладовая	4,8	4,8		4,8				
	4	138	3	Санузел	6,8	6,8		6,8				
	4	138	4	Кухня	19,1	19,1		19,1				
	4	138	5	Жилая комната	19,1	19,1	19,1					
	4	138	6	Лоджия	2,3				2,3	1,2		
	4	138		ИТОГО:	58,7	56,4	19,1	37,3	2,3	1,2	57,6	
	4	139	1	Холл/Коридор	4,2	4,2		4,2				
	4	139	2	Холл/Коридор	4,7	4,7		4,7				
	4	139	3	Кухня	12,2	12,2		12,2				
	4	139	4	Жилая комната	17,7	17,7	17,7					
	4	139	5	Санузел	4,5	4,5		4,5				
	4	139	6	Гардероб/Кладовая	1,6	1,6		1,6				
	4	139	7	Лоджия	2,0				2,0	1		
	4	139		ИТОГО:	46,9	44,9	17,7	27,2	2,0	1,0	45,9	
	4	140	1	Холл/Коридор	5,0	5,0		5,0				
	4	140	2	Жилая комната	15,9	15,9	15,9					
	4	140	3	Санузел	3,5	3,5		3,5				
	4	140	4	Лоджия	2,6				2,6	1,3		
	4	140		ИТОГО:	27,0	24,4	15,9	8,5	2,6	1,3	25,7	
	4	141	1	Холл/Коридор	4,6	4,6		4,6				
	4	141	2	Санузел	3,6	3,6		3,6				
	4	141	3	Жилая комната	15,4	15,4	15,4					
	4	141	4	Лоджия	2,4				2,4	1,2		
	4	141		ИТОГО:	26,0	23,6	15,4	8,2	2,4	1,2	24,8	
	4	142	1	Холл/Коридор	7,2	7,2		7,2				
	4	142	2	Холл/Коридор	3,7	3,7		3,7				
	4	142	3	Санузел	3,7	3,7		3,7				
	4	142	4	Гардероб/Кладовая	2,5	2,5		2,5				
	4	142	5	Санузел	4,8	4,8		4,8				
	4	142	6	Жилая комната	18,4	18,4	18,4					
	4	142	7	Жилая комната	12,8	12,8	12,8					
	4	142	8	Кухня-гостиная	17,2	17,2		17,2				
	4	142	9	Лоджия	3,4				3,4	1,7		
	4	142		ИТОГО:	73,7	70,3	31,2	39,1	3,4	1,7	72,0	
	4	143	1	Холл/Коридор	4,2	4,2		4,2				
	4	143	2	Холл/Коридор	4,9	4,9		4,9				
	4	143	3	Жилая комната	16,6	16,6	16,6					
	4	143	4	Кухня	12,3	12,3		12,3				
	4	143	5	Санузел	4,6	4,6		4,6				
	4	143	6	Лоджия	2,3				2,3	1,2		
	4	143		ИТОГО:	44,9	42,6	16,6	26,0	2,3	1,2	43,8	
	4	144	1	Холл/Коридор	5,4	5,4		5,4				
	4	144	2	Кухня-гостиная	19,8	19,8		19,8				
	4	144	3	Жилая комната	13,5	13,5	13,5					
	4	144	4	Санузел	4,2	4,2		4,2				
	4	144	5	Лоджия	2,5				2,5	1,3		
	4	144		ИТОГО:	45,4	42,9	13,5	29,4	2,5	1,3	44,2	
	4	145	1	Холл/Коридор	5,8	5,8		5,8				

Литера	№ Этажа	№ Помещения	№ Части помещения	Назначение части помещения	Площадь с учетом неотопляемых частей помещений	Общая площадь жилого помещения	В том числе площадь			Лоджий, балконов, террас, веранд с коэф	Площадь с учетом неотопляемых частей помещений с коэф	Примечание
							Жилая	Подсобная	Лоджий, балконов, террас, веранд с коэф			
1	2	3	4	5	6	7	8	9	10	11	12	13
	4	145	2	Холл/Коридор	4,1	4,1		4,1				
	4	145	3	Жилая комната	14,9	14,9	14,9					
	4	145	4	Жилая комната	19,1	19,1	19,1					
	4	145	5	Санузел	4,8	4,8		4,8				
	4	145	6	Кухня-гостиная	18,2	18,2		18,2				
	4	145	7	Санузел	4,3	4,3		4,3				
	4	145	8	Лоджия	3,2				3,2	1,6		
	4	145		ИТОГО:	74,4	71,2	34,0	37,2	3,2	1,6	72,8	
	4	146	1	Холл/Коридор	6,9	6,9		6,9				
	4	146	2	Санузел	3,3	3,3		3,3				
	4	146	3	Кухня-гостиная	18,5	18,5		18,5				
	4	146	4	Холл/Коридор	6,5	6,5		6,5				
	4	146	5	Санузел	5,1	5,1		5,1				
	4	146	6	Санузел	4,7	4,7		4,7				
	4	146	7	Жилая комната	15,3	15,3	15,3					
	4	146	8	Жилая комната	13,4	13,4	13,4					
	4	146	9	Жилая комната	12,2	12,2	12,2					
	4	146	10	Лоджия	3,1				3,1	1,6		
	4	146		ИТОГО:	89,0	85,9	40,9	45,0	3,1	1,6	87,5	
	4	147	1	Холл/Коридор	4,4	4,4		4,4				
	4	147	2	Холл/Коридор	6,6	6,6		6,6				
	4	147	3	Жилая комната	17,9	17,9	17,9					
	4	147	4	Кухня	12,7	12,7		12,7				
	4	147	5	Санузел	4,7	4,7		4,7				
	4	147	6	Лоджия	2,3				2,3	1,2		
	4	147		ИТОГО:	48,6	46,3	17,9	28,4	2,3	1,2	47,5	
	4	336	1	Холл/Коридор	6,8	6,8		6,8				
	4	336	2	Кухня	14,1	14,1		14,1				
	4	336	3	Жилая комната	18,3	18,3	18,3					
	4	336	4	Санузел	3,8	3,8		3,8				
	4	336	5	Санузел	4,2	4,2		4,2				
	4	336	6	Жилая комната	18,6	18,6	18,6					
	4	336	7	Лоджия	3,0				3,0	1,5		
	4	336		ИТОГО:	68,8	65,8	36,9	28,9	3,0	1,5	67,3	
	4	337	1	Холл/Коридор	10,2	10,2		10,2				
	4	337	2	Санузел	4,0	4,0		4,0				
	4	337	3	Жилая комната	14,7	14,7	14,7					
	4	337	4	Жилая комната	16,0	16,0	16,0					
	4	337	5	Кухня	11,5	11,5		11,5				
	4	337	6	Санузел	3,0	3,0		3,0				
	4	337	7	Лоджия	3,3				3,3	1,7		
	4	337		ИТОГО:	62,7	59,4	30,7	28,7	3,3	1,7	61,1	
	4	338	1	Холл/Коридор	4,2	4,2		4,2				
	4	338	2	Санузел	2,3	2,3		2,3				
	4	338	3	Холл/Коридор	10,5	10,5		10,5				
	4	338	4	Кухня	12,3	12,3		12,3				
	4	338	5	Жилая комната	17,6	17,6	17,6					
	4	338	6	Санузел	5,5	5,5		5,5				
	4	338	7	Санузел	4,8	4,8		4,8				
	4	338	8	Жилая комната	18,9	18,9	18,9					
	4	338	9	Жилая комната	13,8	13,8	13,8					
	4	338	10	Лоджия	3,3				3,3	1,7		
	4	338		ИТОГО:	93,2	89,9	50,3	39,6	3,3	1,7	91,6	
	4	387	1	Холл/Коридор	7,8	7,8		7,8				
	4	387	2	Санузел	2,8	2,8		2,8				
	4	387	3	Кухня	13,3	13,3		13,3				
	4	387	4	Жилая комната	16,1	16,1	16,1					
	4	387	5	Жилая комната	12,7	12,7	12,7					
	4	387	6	Холл/Коридор	5,4	5,4		5,4				
	4	387	7	Санузел	3,8	3,8		3,8				
	4	387	8	Санузел	5,0	5,0		5,0				
	4	387	9	Жилая комната	14,8	14,8	14,8					
	4	387	10	Лоджия	3,0				3,0	1,5		
	4	387		ИТОГО:	84,7	81,7	43,6	38,1	3,0	1,5	83,2	
	4	388	1	Холл/Коридор	3,7	3,7		3,7				
	4	388	2	Кухня-гостиная	15,6	15,6		15,6				
	4	388	3	Жилая комната	11,6	11,6	11,6					
	4	388	4	Санузел	3,8	3,8		3,8				
	4	388	5	Лоджия	2,0				2,0	1		
	4	388		ИТОГО:	36,7	34,7	11,6	23,1	2,0	1,0	35,7	
	4	389	1	Холл/Коридор	3,5	3,5		3,5				
	4	389	2	Жилая комната	25,4	25,4	25,4					
	4	389	3	Санузел	4,1	4,1		4,1				

Литера	№ Этажа	№ Помещения	№ Части помещения	Назначение части помещения	Площадь с учетом неотопливаемых частей помещений	Общая площадь жилого помещения	В том числе площадь			Площадь с учетом неотопливаемых частей помещений с коэф	Примечание	
							Жилая	Подсобная	Лоджий, балконов, террас, веранд			
1	2	3	4	5	6	7	8	9	10	11	12	13
	4	389	4	Лоджия	2,1				2,1	1,1		
	4	389		ИТОГО:	35,1	33,0	25,4	7,6	2,1	1,1	34,1	
	4	390	1	Холл/Коридор	4,3	4,3		4,3				
	4	390	2	Санузел	4,7	4,7		4,7				
	4	390	3	Жилая комната	21,3	21,3	21,3					
	4	390	4	Гардероб/Кладовая	3,1	3,1		3,1				
	4	390	5	Лоджия	2,1				2,1	1,1		
	4	390		ИТОГО:	35,5	33,4	21,3	12,1	2,1	1,1	34,5	
	4	391	1	Холл/Коридор	7,0	7,0		7,0				
	4	391	2	Жилая комната	15,7	15,7	15,7					
	4	391	3	Гардероб/Кладовая	3,6	3,6		3,6				
	4	391	4	Санузел	3,8	3,8		3,8				
	4	391	5	Кухня	13,0	13,0		13,0				
	4	391	6	Лоджия	3,0				3,0	1,5		
	4	391		ИТОГО:	46,1	43,1	15,7	27,4	3,0	1,5	44,6	
	4	392	1	Холл/Коридор	4,5	4,5		4,5				
	4	392	2	Гардероб/Кладовая	3,8	3,8		3,8				
	4	392	3	Жилая комната	13,9	13,9	13,9					
	4	392	4	Кухня	10,9	10,9		10,9				
	4	392	5	Санузел	3,4	3,4		3,4				
	4	392	6	Лоджия	2,1				2,1	1,1		
	4	392		ИТОГО:	38,6	36,5	13,9	22,6	2,1	1,1	37,6	
	4	459	1	Холл/Коридор	7,7	7,7		7,7				
	4	459	2	Кухня	13,4	13,4		13,4				
	4	459	3	Жилая комната	18,7	18,7	18,7					
	4	459	4	Санузел	4,3	4,3		4,3				
	4	459	5	Санузел	4,3	4,3		4,3				
	4	459	6	Жилая комната	17,3	17,3	17,3					
	4	459	7	Лоджия	3,0				3,0	1,5		
	4	459		ИТОГО:	68,7	65,7	36,0	29,7	3,0	1,5	67,2	
	4	460	1	Холл/Коридор	10,0	10,0		10,0				
	4	460	2	Санузел	4,1	4,1		4,1				
	4	460	3	Жилая комната	14,6	14,6	14,6					
	4	460	4	Жилая комната	16,7	16,7	16,7					
	4	460	5	Кухня	12,6	12,6		12,6				
	4	460	6	Санузел	2,2	2,2		2,2				
	4	460	7	Лоджия	3,4				3,4	1,7		
	4	460		ИТОГО:	63,6	60,2	31,3	28,9	3,4	1,7	61,9	
	4	461	1	Холл/Коридор	4,0	4,0		4,0				
	4	461	2	Холл/Коридор	9,4	9,4		9,4				
	4	461	3	Санузел	2,1	2,1		2,1				
	4	461	4	Кухня	13,1	13,1		13,1				
	4	461	5	Жилая комната	18,3	18,3	18,3					
	4	461	6	Санузел	4,7	4,7		4,7				
	4	461	7	Санузел	4,9	4,9		4,9				
	4	461	8	Жилая комната	17,6	17,6	17,6					
	4	461	9	Гардероб/Кладовая	1,7	1,7		1,7				
	4	461	10	Жилая комната	13,6	13,6	13,6					
	4	461	11	Лоджия	3,4				3,4	1,7		
	4	461		ИТОГО:	92,8	89,4	49,5	39,9	3,4	1,7	91,1	
	4	506	1	Холл/Коридор	5,5	5,5		5,5				
	4	506	2	Кухня	14,7	14,7		14,7				
	4	506	3	Жилая комната	16,8	16,8	16,8					
	4	506	4	Жилая комната	12,2	12,2	12,2					
	4	506	5	Холл/Коридор	6,0	6,0		6,0				
	4	506	6	Санузел	4,9	4,9		4,9				
	4	506	7	Санузел	4,3	4,3		4,3				
	4	506	8	Жилая комната	14,4	14,4	14,4					
	4	506	9	Гардероб/Кладовая	3,3	3,3		3,3				
	4	506	10	Лоджия	3,1				3,1	1,6		
	4	506		ИТОГО:	85,2	82,1	43,4	38,7	3,1	1,6	83,7	
	4	507	1	Холл/Коридор	8,3	8,3		8,3				
	4	507	2	Санузел	4,8	4,8		4,8				
	4	507	3	Жилая комната	13,2	13,2	13,2					
	4	507	4	Жилая комната	13,9	13,9	13,9					
	4	507	5	Кухня	10,0	10,0		10,0				
	4	507	6	Санузел	2,4	2,4		2,4				
	4	507	7	Лоджия	2,2				2,2	1,1		
	4	507		ИТОГО:	54,8	52,6	27,1	25,5	2,2	1,1	53,7	
	4	508	1	Холл/Коридор	8,2	8,2		8,2				
	4	508	2	Санузел	2,4	2,4		2,4				
	4	508	3	Кухня	10,2	10,2		10,2				
	4	508	4	Жилая комната	14,5	14,5	14,5					

Литера	№ Этажа	№ Помещения	№ Части помещения	Назначение части помещения	Площадь с учетом неотапливаемых частей помещений	Общая площадь жилого помещения	В том числе площадь			Площадь с учетом неотапливаемых частей помещений с коэф	Примечание	
							Жилая	Подсобная	Лоджий, балконов, террас, веранд			
1	2	3	4	5	6	7	8	9	10	11	12	13
	4	508	5	Жилая комната	12,7	12,7	12,7					
	4	508	6	Санузел	4,7	4,7		4,7				
	4	508	7	Лоджия	2,2				2,2	1,1		
	4	508		ИТОГО:	54,9	52,7	27,2	25,5	2,2	1,1	53,8	
	4	509	1	Холл/Коридор	7,2	7,2		7,2				
	4	509	2	Гардероб/Кладовая	3,2	3,2		3,2				
	4	509	3	Холл/Коридор	3,0	3,0		3,0				
	4	509	4	Жилая комната	14,4	14,4	14,4					
	4	509	5	Санузел	4,5	4,5		4,5				
	4	509	6	Санузел	4,3	4,3		4,3				
	4	509	7	Жилая комната	13,0	13,0	13,0					
	4	509	8	Жилая комната	16,1	16,1	16,1					
	4	509	9	Кухня	13,4	13,4		13,4				
	4	509	10	Санузел	2,7	2,7		2,7				
	4	509	11	Лоджия	2,9				2,9	1,5		
	4	509		ИТОГО:	84,7	81,8	43,5	38,3	2,9	1,5	83,3	
	4	556	1	Холл/Коридор	10,1	10,1		10,1				
	4	556	2	Санузел	2,2	2,2		2,2				
	4	556	3	Кухня	10,3	10,3		10,3				
	4	556	4	Жилая комната	14,1	14,1	14,1					
	4	556	5	Жилая комната	13,5	13,5	13,5					
	4	556	6	Санузел	4,5	4,5		4,5				
	4	556	7	Лоджия	3,2				3,2	1,6		
	4	556		ИТОГО:	57,9	54,7	27,6	27,1	3,2	1,6	56,3	
	4	557	1	Холл/Коридор	9,2	9,2		9,2				
	4	557	2	Кухня	10,5	10,5		10,5				
	4	557	3	Жилая комната	19,1	19,1	19,1					
	4	557	4	Жилая комната	10,0	10,0	10,0					
	4	557	5	Санузел	4,1	4,1		4,1				
	4	557	6	Лоджия	3,1				3,1	1,6		
	4	557		ИТОГО:	56,0	52,9	29,1	23,8	3,1	1,6	54,5	
	4	558	1	Холл/Коридор	5,8	5,8		5,8				
	4	558	2	Кухня-гостиная	14,7	14,7		14,7				
	4	558	3	Жилая комната	12,0	12,0	12,0					
	4	558	4	Санузел	4,1	4,1		4,1				
	4	558	5	Лоджия	2,5				2,5	1,3		
	4	558		ИТОГО:	39,1	36,6	12,0	24,6	2,5	1,3	37,9	
	4	559	1	Холл/Коридор	6,7	6,7		6,7				
	4	559	2	Санузел	4,2	4,2		4,2				
	4	559	3	Жилая комната	11,9	11,9	11,9					
	4	559	4	Кухня-гостиная	15,3	15,3		15,3				
	4	559	5	Лоджия	2,2				2,2	1,1		
	4	559		ИТОГО:	40,3	38,1	11,9	26,2	2,2	1,1	39,2	
	4	560	1	Холл/Коридор	8,3	8,3		8,3				
	4	560	2	Гардероб/Кладовая	2,3	2,3		2,3				
	4	560	3	Жилая комната	18,3	18,3	18,3					
	4	560	4	Санузел	4,5	4,5		4,5				
	4	560	5	Санузел	4,9	4,9		4,9				
	4	560	6	Жилая комната	17,8	17,8	17,8					
	4	560	7	Кухня	13,8	13,8		13,8				
	4	560	8	Лоджия	3,1				3,1	1,6		
	4	560		ИТОГО:	73,0	69,9	36,1	33,8	3,1	1,6	71,5	
	4	637	1	Холл/Коридор	10,4	10,4		10,4				
	4	637	2	Холл/Коридор	6,5	6,5		6,5				
	4	637	3	Жилая комната	13,9	13,9	13,9					
	4	637	4	Жилая комната	14,4	14,4	14,4					
	4	637	5	Санузел	4,9	4,9		4,9				
	4	637	6	Санузел	4,4	4,4		4,4				
	4	637	7	Жилая комната	14,2	14,2	14,2					
	4	637	8	Гардероб/Кладовая	3,1	3,1		3,1				
	4	637	9	Кухня-гостиная	20,6	20,6		20,6				
	4	637	10	Санузел	2,7	2,7		2,7				
	4	637	11	Лоджия	3,1				3,1	1,6		
	4	637	12	Лоджия	3,5				3,5	1,8		
	4	637		ИТОГО:	101,7	95,1	42,5	52,6	6,6	3,4	98,5	
	4	638	1	Холл/Коридор	9,5	9,5		9,5				
	4	638	2	Санузел	1,9	1,9		1,9				
	4	638	3	Кухня	8,8	8,8		8,8				
	4	638	4	Жилая комната	13,8	13,8	13,8					
	4	638	5	Жилая комната	11,7	11,7	11,7					
	4	638	6	Санузел	4,0	4,0		4,0				
	4	638	7	Лоджия	3,5				3,5	1,8		
	4	638		ИТОГО:	53,2	49,7	25,5	24,2	3,5	1,8	51,5	

Литера	№ Этажа	№ Помещения	№ Части помещения	Назначение части помещения	Площадь с учетом неотопляемых частей помещений	Общая площадь жилого помещения	В том числе площадь				Площадь с учетом неотопляемых частей помещений с коэф	Примечание
							Жилая	Подсобная	Лоджий, балконов, террас, веранд	Лоджий, балконов, террас, веранд с коэф		
1	2	3	4	5	6	7	8	9	10	11	12	13
	4	639	1	Холл/Коридор	4,2	4,2		4,2				
	4	639	2	Холл/Коридор	6,9	6,9		6,9				
	4	639	3	Жилая комната	17,0	17,0	17,0					
	4	639	4	Санузел	4,5	4,5		4,5				
	4	639	5	Санузел	3,9	3,9		3,9				
	4	639	6	Жилая комната	14,8	14,8	14,8					
	4	639	7	Кухня-гостиная	21,9	21,9		21,9				
	4	639	8	Санузел	3,0	3,0		3,0				
	4	639	9	Лоджия	3,4				3,4	1,7		
	4	639	10	Лоджия	3,7				3,7	1,9		
	4	639		ИТОГО:	83,3	76,2	31,8	44,4	7,1	3,6	79,8	
	4	657	1	Холл/Коридор	10,4	10,4		10,4				
	4	657	2	Санузел	2,5	2,5		2,5				
	4	657	3	Кухня-гостиная	23,0	23,0		23,0				
	4	657	4	Жилая комната	16,0	16,0	16,0					
	4	657	5	Санузел	4,8	4,8		4,8				
	4	657	6	Санузел	4,6	4,6		4,6				
	4	657	7	Жилая комната	24,4	24,4	24,4					
	4	657	8	Лоджия	3,2				3,2	1,6		
	4	657		ИТОГО:	88,9	85,7	40,4	45,3	3,2	1,6	87,3	
	4	658	1	Холл/Коридор	9,7	9,7		9,7				
	4	658	2	Санузел	3,2	3,2		3,2				
	4	658	3	Кухня	15,5	15,5		15,5				
	4	658	4	Жилая комната	11,0	11,0	11,0					
	4	658	5	Жилая комната	14,6	14,6	14,6					
	4	658	6	Санузел	3,8	3,8		3,8				
	4	658	7	Лоджия	2,8				2,8	1,4		
	4	658		ИТОГО:	60,6	57,8	25,6	32,2	2,8	1,4	59,2	
	4	659	1	Холл/Коридор	4,2	4,2		4,2				
	4	659	2	Санузел	4,2	4,2		4,2				
	4	659	3	Жилая комната	13,4	13,4	13,4					
	4	659	4	Кухня-гостиная	18,1	18,1		18,1				
	4	659	5	Лоджия	2,1				2,1	1,1		
	4	659		ИТОГО:	42,0	39,9	13,4	26,5	2,1	1,1	41,0	
	4	660	1	Холл/Коридор	9,5	9,5		9,5				
	4	660	2	Жилая комната	17,8	17,8	17,8					
	4	660	3	Санузел	3,8	3,8		3,8				
	4	660	4	Санузел	4,1	4,1		4,1				
	4	660	5	Кухня-гостиная	17,8	17,8		17,8				
	4	660	6	Жилая комната	14,1	14,1	14,1					
	4	660	7	Лоджия	2,9				2,9	1,5		
	4	660		ИТОГО:	70,0	67,1	31,9	35,2	2,9	1,5	68,6	
	4	693	1	Холл/Коридор	7,9	7,9		7,9				
	4	693	2	Жилая комната	15,6	15,6	15,6					
	4	693	3	Кухня-гостиная	17,8	17,8		17,8				
	4	693	4	Санузел	3,9	3,9		3,9				
	4	693	5	Санузел	3,7	3,7		3,7				
	4	693	6	Жилая комната	14,9	14,9	14,9					
	4	693	7	Лоджия	3,4				3,4	1,7		
	4	693		ИТОГО:	67,2	63,8	30,5	33,3	3,4	1,7	65,5	
	4	694	1	Холл/Коридор	10,0	10,0		10,0				
	4	694	2	Жилая комната	15,6	15,6	15,6					
	4	694	3	Кухня	11,2	11,2		11,2				
	4	694	4	Санузел	3,2	3,2		3,2				
	4	694	5	Лоджия	2,2				2,2	1,1		
	4	694		ИТОГО:	42,2	40,0	15,6	24,4	2,2	1,1	41,1	
	4	695	1	Холл/Коридор	9,5	9,5		9,5				
	4	695	2	Санузел	3,2	3,2		3,2				
	4	695	3	Кухня	11,2	11,2		11,2				
	4	695	4	Жилая комната	15,2	15,2	15,2					
	4	695	5	Лоджия	2,2				2,2	1,1		
	4	695		ИТОГО:	41,3	39,1	15,2	23,9	2,2	1,1	40,2	
	4	696	1	Холл/Коридор	6,9	6,9		6,9				
	4	696	2	Жилая комната	14,5	14,5	14,5					
	4	696	3	Санузел	3,6	3,6		3,6				
	4	696	4	Санузел	3,5	3,5		3,5				
	4	696	5	Жилая комната	18,3	18,3	18,3					
	4	696	6	Кухня	17,4	17,4		17,4				
	4	696	7	Лоджия	3,4				3,4	1,7		
	4	696		ИТОГО:	67,6	64,2	32,8	31,4	3,4	1,7	65,9	
	4	749	1	Холл/Коридор	14,6	14,6		14,6				
	4	749	2	Гардероб/Кладовая	2,7	2,7		2,7				
	4	749	3	Кухня-гостиная	30,6	30,6		30,6				

Литера	№ Этажа	№ Помещения	№ Части помещения	Назначение части помещения	Площадь с учетом неотопляемых частей помещений	Общая площадь жилого помещения	В том числе площадь			Лоджий, балконов, террас, веранд с коэф	Площадь с учетом неотопляемых частей помещений с коэф	Примечание
							Жилая	Подсобная	Лоджий, балконов, террас, веранд			
1	2	3	4	5	6	7	8	9	10	11	12	13
	4	749	4	Жилая комната	15,4	15,4	15,4					
	4	749	5	Санузел	3,3	3,3		3,3				
	4	749	6	Санузел	3,6	3,6		3,6				
	4	749	7	Жилая комната	16,6	16,6	16,6					
	4	749	8	Лоджия	2,8				2,8	1,4		
	4	749	9	Лоджия	3,1				3,1	1,6		
	4	749		ИТОГО:	92,7	86,8	32,0	54,8	5,9	3,0	89,8	
	4	750	1	Холл/Коридор	11,2	11,2		11,2				
	4	750	2	Санузел	4,1	4,1		4,1				
	4	750	3	Жилая комната	13,7	13,7	13,7					
	4	750	4	Жилая комната	15,3	15,3	15,3					
	4	750	5	Кухня	11,9	11,9		11,9				
	4	750	6	Санузел	1,7	1,7		1,7				
	4	750	7	Лоджия	3,3				3,3	1,7		
	4	750		ИТОГО:	61,2	57,9	29,0	28,9	3,3	1,7	59,6	
	4	751	1	Холл/Коридор	6,8	6,8		6,8				
	4	751	2	Санузел	2,9	2,9		2,9				
	4	751	3	Кухня	11,1	11,1		11,1				
	4	751	4	Жилая комната	14,0	14,0	14,0					
	4	751	5	Холл/Коридор	3,8	3,8		3,8				
	4	751	6	Жилая комната	15,0	15,0	15,0					
	4	751	7	Санузел	3,9	3,9		3,9				
	4	751	8	Лоджия	3,3				3,3	1,7		
	4	751		ИТОГО:	60,8	57,5	29,0	28,5	3,3	1,7	59,2	
	4	752	1	Холл/Коридор	12,6	12,6		12,6				
	4	752	2	Жилая комната	16,4	16,4	16,4					
	4	752	3	Санузел	3,6	3,6		3,6				
	4	752	4	Санузел	3,5	3,5		3,5				
	4	752	5	Жилая комната	15,0	15,0	15,0					
	4	752	6	Кухня-гостиная	25,0	25,0		25,0				
	4	752	7	Лоджия	3,1				3,1	1,6		
	4	752	8	Лоджия	3,0				3,0	1,5		
	4	752		ИТОГО:	82,2	76,1	31,4	44,7	6,1	3,1	79,2	
	4	809	1	Холл/Коридор	8,4	8,4		8,4				
	4	809	2	Кухня-гостиная	18,4	18,4		18,4				
	4	809	3	Жилая комната	18,5	18,5	18,5					
	4	809	4	Санузел	3,5	3,5		3,5				
	4	809	5	Санузел	3,4	3,4		3,4				
	4	809	6	Жилая комната	14,9	14,9	14,9					
	4	809	7	Лоджия	3,6				3,6	1,8		
	4	809		ИТОГО:	70,7	67,1	33,4	33,7	3,6	1,8	68,9	
	4	810	1	Холл/Коридор	7,6	7,6		7,6				
	4	810	2	Жилая комната	17,4	17,4	17,4					
	4	810	3	Кухня	13,3	13,3		13,3				
	4	810	4	Санузел	3,5	3,5		3,5				
	4	810	5	Лоджия	2,0				2,0	1		
	4	810		ИТОГО:	43,8	41,8	17,4	24,4	2,0	1,0	42,8	
	4	811	1	Холл/Коридор	10,3	10,3		10,3				
	4	811	2	Санузел	2,3	2,3		2,3				
	4	811	3	Кухня-гостиная	17,3	17,3		17,3				
	4	811	4	Жилая комната	12,4	12,4	12,4					
	4	811	5	Жилая комната	16,4	16,4	16,4					
	4	811	6	Санузел	4,0	4,0		4,0				
	4	811	7	Лоджия	2,7				2,7	1,4		
	4	811		ИТОГО:	65,4	62,7	28,8	33,9	2,7	1,4	64,1	
	4	812	1	Холл/Коридор	9,5	9,5		9,5				
	4	812	2	Жилая комната	18,8	18,8	18,8					
	4	812	3	Санузел	4,2	4,2		4,2				
	4	812	4	Санузел	4,8	4,8		4,8				
	4	812	5	Жилая комната	16,1	16,1	16,1					
	4	812	6	Кухня-гостиная	31,4	31,4		31,4				
	4	812	7	Лоджия	3,3				3,3	1,7		
	4	812		ИТОГО:	88,1	84,8	34,9	49,9	3,3	1,7	86,5	
	4	861	1	Холл/Коридор	6,7	6,7		6,7				
	4	861	2	Гардероб/Кладовая	4,7	4,7		4,7				
	4	861	3	Санузел	6,8	6,8		6,8				
	4	861	4	Кухня	19,1	19,1		19,1				
	4	861	5	Жилая комната	19,0	19,0	19,0					
	4	861	6	Лоджия	2,1				2,1	1,1		
	4	861		ИТОГО:	58,4	56,3	19,0	37,3	2,1	1,1	57,4	
	4	862	1	Холл/Коридор	4,2	4,2		4,2				
	4	862	2	Кухня	12,2	12,2		12,2				
	4	862	3	Холл/Коридор	4,9	4,9		4,9				

Литера	№ Этажа	№ Помещения	№ Части помещения	Назначение части помещения	Площадь с учетом неотопляемых частей помещений	Общая площадь жилого помещения	В том числе площадь			Площадь с учетом неотопляемых частей помещений с коэф	Примечание	
							Жилая	Подсобная	Лоджий, балконов, террас, веранд			
1	2	3	4	5	6	7	8	9	10	11	12	13
	4	862	4	Жилая комната	17,7	17,7	17,7					
	4	862	5	Санузел	4,5	4,5		4,5				
	4	862	6	Гардероб/Кладовая	1,5	1,5		1,5				
	4	862	7	Лоджия	1,8				1,8	0,9		
	4	862		ИТОГО:	46,8	45,0	17,7	27,3	1,8	0,9	45,9	
	4	863	1	Холл/Коридор	5,0	5,0		5,0				
	4	863	2	Жилая комната	15,8	15,8	15,8					
	4	863	3	Санузел	3,4	3,4		3,4				
	4	863	4	Лоджия	2,4				2,4	1,2		
	4	863		ИТОГО:	26,6	24,2	15,8	8,4	2,4	1,2	25,4	
	4	864	1	Холл/Коридор	4,6	4,6		4,6				
	4	864	2	Санузел	3,6	3,6		3,6				
	4	864	3	Жилая комната	15,4	15,4	15,4					
	4	864	4	Лоджия	2,2				2,2	1,1		
	4	864		ИТОГО:	25,8	23,6	15,4	8,2	2,2	1,1	24,7	
	4	865	1	Холл/Коридор	6,9	6,9		6,9				
	4	865	2	Санузел	3,7	3,7		3,7				
	4	865	3	Гардероб/Кладовая	2,5	2,5		2,5				
	4	865	4	Санузел	4,8	4,8		4,8				
	4	865	5	Жилая комната	18,5	18,5	18,5					
	4	865	6	Холл/Коридор	4,0	4,0		4,0				
	4	865	7	Жилая комната	12,8	12,8	12,8					
	4	865	8	Кухня-гостиная	17,1	17,1		17,1				
	4	865	9	Лоджия	3,3				3,3	1,7		
	4	865		ИТОГО:	73,6	70,3	31,3	39,0	3,3	1,7	72,0	
	4	866	1	Холл/Коридор	4,2	4,2		4,2				
	4	866	2	Жилая комната	16,6	16,6	16,6					
	4	866	3	Кухня	12,3	12,3		12,3				
	4	866	4	Санузел	4,6	4,6		4,6				
	4	866	5	Холл/Коридор	5,0	5,0		5,0				
	4	866	6	Лоджия	2,1				2,1	1,1		
	4	866		ИТОГО:	44,8	42,7	16,6	26,1	2,1	1,1	43,8	
	4	867	1	Холл/Коридор	5,4	5,4		5,4				
	4	867	2	Кухня-гостиная	19,8	19,8		19,8				
	4	867	3	Жилая комната	13,5	13,5	13,5					
	4	867	4	Санузел	4,2	4,2		4,2				
	4	867	5	Лоджия	2,3				2,3	1,2		
	4	867		ИТОГО:	45,2	42,9	13,5	29,4	2,3	1,2	44,1	
	4	868	1	Холл/Коридор	5,9	5,9		5,9				
	4	868	2	Холл/Коридор	4,1	4,1		4,1				
	4	868	3	Жилая комната	15,0	15,0	15,0					
	4	868	4	Жилая комната	19,1	19,1	19,1					
	4	868	5	Санузел	4,8	4,8		4,8				
	4	868	6	Кухня-гостиная	18,2	18,2		18,2				
	4	868	7	Санузел	4,3	4,3		4,3				
	4	868	8	Лоджия	3,2				3,2	1,6		
	4	868		ИТОГО:	74,6	71,4	34,1	37,3	3,2	1,6	73,0	
	4	869	1	Холл/Коридор	6,9	6,9		6,9				
	4	869	2	Санузел	3,3	3,3		3,3				
	4	869	3	Кухня-гостиная	18,5	18,5		18,5				
	4	869	4	Санузел	4,7	4,7		4,7				
	4	869	5	Санузел	5,1	5,1		5,1				
	4	869	6	Холл/Коридор	6,5	6,5		6,5				
	4	869	7	Жилая комната	15,3	15,3	15,3					
	4	869	8	Жилая комната	13,4	13,4	13,4					
	4	869	9	Жилая комната	12,3	12,3	12,3					
	4	869	10	Лоджия	3,0				3,0	1,5		
	4	869		ИТОГО:	89,0	86,0	41,0	45,0	3,0	1,5	87,5	
	4	870	1	Холл/Коридор	4,4	4,4		4,4				
	4	870	2	Жилая комната	18,0	18,0	18,0					
	4	870	3	Кухня	12,9	12,9		12,9				
	4	870	4	Санузел	4,7	4,7		4,7				
	4	870	5	Холл/Коридор	6,5	6,5		6,5				
	4	870	6	Лоджия	2,1				2,1	1,1		
	4	870		ИТОГО:	48,6	46,5	18,0	28,5	2,1	1,1	47,6	
	4	1067	1	Холл/Коридор	12,4	12,4		12,4				
	4	1067	2	Холл/Коридор	3,9	3,9		3,9				
	4	1067	3	Санузел	2,3	2,3		2,3				
	4	1067	4	Кухня-гостиная	30,9	30,9		30,9				
	4	1067	5	Гардероб/кладовая	3,1	3,1		3,1				
	4	1067	6	Жилая комната	16,7	16,7	16,7					
	4	1067	7	Санузел	3,7	3,7		3,7				
	4	1067	8	Санузел	4,8	4,8		4,8				

Литера	№ Этажа	№ Помещения	№ Части помещения	Назначение части помещения	Площадь с учетом неотапливаемых частей помещений	Общая площадь жилого помещения	В том числе площадь				Площадь с учетом неотапливаемых частей помещений с коэф	Примечание
							Жилая	Подсобная	Лоджий, балконов, террас, веранд	Лоджий, балконов, террас, веранд с коэф		
1	2	3	4	5	6	7	8	9	10	11	12	13
	4	1067	9	Жилая комната	16,1	16,1	16,1					
	4	1067	10	Жилая комната	14,4	14,4	14,4					
	4	1067	11	Лоджия	3,1				3,1	1,6		
	4	1067		ИТОГО:	111,4	108,3	47,2	61,1	3,1	1,6	109,9	
	4	1068	1	Холл/Коридор	10,2	10,2		10,2				
	4	1068	2	Санузел	4,5	4,5		4,5				
	4	1068	3	Жилая комната	12,9	12,9	12,9					
	4	1068	4	Кухня-гостиная	19,2	19,2		19,2				
	4	1068	5	Санузел	2,7	2,7		2,7				
	4	1068	6	Лоджия	2,1				2,1	1,1		
	4	1068		ИТОГО:	51,6	49,5	12,9	36,6	2,1	1,1	50,6	
	4	1069	1	Холл/Коридор	5,8	5,8		5,8				
	4	1069	2	Кухня	15,0	15,0		15,0				
	4	1069	3	Жилая комната	15,3	15,3	15,3					
	4	1069	4	Санузел	4,1	4,1		4,1				
	4	1069	5	Лоджия	2,3				2,3	1,2		
	4	1069		ИТОГО:	42,5	40,2	15,3	24,9	2,3	1,2	41,4	
	4	1070	1	Холл/Коридор	8,3	8,3		8,3				
	4	1070	2	Санузел	3,2	3,2		3,2				
	4	1070	3	Кухня	10,4	10,4		10,4				
	4	1070	4	Жилая комната	14,0	14,0	14,0					
	4	1070	5	Лоджия	1,9				1,9	1		
	4	1070		ИТОГО:	37,8	35,9	14,0	21,9	1,9	1,0	36,9	
	4	1121	1	Холл/Коридор	7,9	7,9		7,9				
	4	1121	2	Кухня	15,4	15,4		15,4				
	4	1121	3	Жилая комната	19,4	19,4	19,4					
	4	1121	4	Санузел	1,9	1,9		1,9				
	4	1121	5	Санузел	4,4	4,4		4,4				
	4	1121	6	Жилая комната	17,1	17,1	17,1					
	4	1121	7	Лоджия	3,3				3,3	1,7		
	4	1121		ИТОГО:	69,4	66,1	36,5	29,6	3,3	1,7	67,8	
	4	1122	1	Холл/Коридор	4,6	4,6		4,6				
	4	1122	2	Санузел	3,6	3,6		3,6				
	4	1122	3	Жилая комната	15,2	15,2	15,2					
	4	1122	4	Кухня-гостиная	16,6	16,6		16,6				
	4	1122	5	Лоджия	2,1				2,1	1,1		
	4	1122		ИТОГО:	42,1	40,0	15,2	24,8	2,1	1,1	41,1	
	4	1123	1	Холл/Коридор	4,1	4,1		4,1				
	4	1123	2	Жилая комната	17,5	17,5	17,5					
	4	1123	3	Кухня-гостиная	14,8	14,8		14,8				
	4	1123	4	Санузел	4,5	4,5		4,5				
	4	1123	5	Лоджия	2,1				2,1	1,1		
	4	1123		ИТОГО:	43,0	40,9	17,5	23,4	2,1	1,1	42,0	
	4	1124	1	Холл/Коридор	7,9	7,9		7,9				
	4	1124	2	Кухня-гостиная	17,6	17,6		17,6				
	4	1124	3	Жилая комната	13,2	13,2	13,2					
	4	1124	4	Санузел	4,2	4,2		4,2				
	4	1124	5	Санузел	4,0	4,0		4,0				
	4	1124	6	Жилая комната	20,7	20,7	20,7					
	4	1124	7	Лоджия	3,0				3,0	1,5		
	4	1124		ИТОГО:	70,6	67,6	33,9	33,7	3,0	1,5	69,1	
	4	1125	1	Холл/Коридор	4,1	4,1		4,1				
	4	1125	2	Кухня-гостиная	16,6	16,6		16,6				
	4	1125	3	Жилая комната	10,3	10,3	10,3					
	4	1125	4	Санузел	3,9	3,9		3,9				
	4	1125	5	Лоджия	2,2				2,2	1,1		
	4	1125		ИТОГО:	37,1	34,9	10,3	24,6	2,2	1,1	36,0	
	4	1174	1	Холл/Коридор	8,4	8,4		8,4				
	4	1174	2	Кухня	14,2	14,2		14,2				
	4	1174	3	Жилая комната	16,9	16,9	16,9					
	4	1174	4	Санузел	2,8	2,8		2,8				
	4	1174	5	Санузел	3,8	3,8		3,8				
	4	1174	6	Жилая комната	16,7	16,7	16,7					
	4	1174	7	Лоджия	3,2				3,2	1,6		
	4	1174		ИТОГО:	66,0	62,8	33,6	29,2	3,2	1,6	64,4	
	4	1175	1	Холл/Коридор	4,0	4,0		4,0				
	4	1175	2	Кухня-гостиная	13,6	13,6		13,6				
	4	1175	3	Жилая комната	10,7	10,7	10,7					
	4	1175	4	Санузел	3,2	3,2		3,2				
	4	1175	5	Лоджия	2,0				2,0	1		
	4	1175		ИТОГО:	33,5	31,5	10,7	20,8	2,0	1,0	32,5	
	4	1176	1	Холл/Коридор	7,5	7,5		7,5				
	4	1176	2	Санузел	2,8	2,8		2,8				

Литера	№ Этажа	№ Помещения	№ Части помещения	Назначение части помещения	Площадь с учетом неотапливаемых частей помещений	Общая площадь жилого помещения	В том числе площадь				Площадь с учетом неотапливаемых частей помещений с коэф	Примечание
							Жилая	Подсобная	Лоджий, балконов, террас, веранд	Лоджий, балконов, террас, веранд с коэф		
1	2	3	4	5	6	7	8	9	10	11	12	13
	4	1176	3	Кухня-гостиная	22,6	22,6		22,6				
	4	1176	4	Жилая комната	14,2	14,2	14,2					
	4	1176	5	Санузел	3,4	3,4		3,4				
	4	1176	6	Лоджия	2,0				2,0	1		
	4	1176		ИТОГО:	52,5	50,5	14,2	36,3	2,0	1,0	51,5	
	4	1177	1	Холл/Коридор	11,1	11,1		11,1				
	4	1177	2	Жилая комната	19,0	19,0	19,0					
	4	1177	3	Санузел	3,4	3,4		3,4				
	4	1177	4	Санузел	4,3	4,3		4,3				
	4	1177	5	Жилая комната	15,9	15,9	15,9					
	4	1177	6	Жилая комната	16,5	16,5	16,5					
	4	1177	7	Кухня-гостиная	15,1	15,1		15,1				
	4	1177	8	Лоджия	3,2				3,2	1,6		
	4	1177		ИТОГО:	88,5	85,3	51,4	33,9	3,2	1,6	86,9	
	4	1224	1	Холл/Коридор	3,9	3,9		3,9				
	4	1224	2	Санузел	3,8	3,8		3,8				
	4	1224	3	Жилая комната	11,2	11,2	11,2					
	4	1224	4	Кухня-гостиная	15,9	15,9		15,9				
	4	1224	5	Лоджия	2,1				2,1	1,1		
	4	1224		ИТОГО:	36,9	34,8	11,2	23,6	2,1	1,1	35,9	
	4	1225	1	Холл/Коридор	12,0	12,0		12,0				
	4	1225	2	Жилая комната	16,7	16,7	16,7					
	4	1225	3	Санузел	4,2	4,2		4,2				
	4	1225	4	Санузел	4,8	4,8		4,8				
	4	1225	5	Жилая комната	14,1	14,1	14,1					
	4	1225	6	Кухня-гостиная	19,0	19,0		19,0				
	4	1225	7	Лоджия	3,1				3,1	1,6		
	4	1225		ИТОГО:	73,9	70,8	30,8	40,0	3,1	1,6	72,4	
	4	1226	1	Холл/Коридор	5,1	5,1		5,1				
	4	1226	2	Санузел	3,7	3,7		3,7				
	4	1226	3	Жилая комната	13,3	13,3	13,3					
	4	1226	4	Кухня-гостиная	16,4	16,4		16,4				
	4	1226	5	Лоджия	2,1				2,1	1,1		
	4	1226		ИТОГО:	40,6	38,5	13,3	25,2	2,1	1,1	39,6	
	4	1227	1	Холл/Коридор	4,3	4,3		4,3				
	4	1227	2	Кухня-гостиная	16,8	16,8		16,8				
	4	1227	3	Жилая комната	14,5	14,5	14,5					
	4	1227	4	Санузел	3,8	3,8		3,8				
	4	1227	5	Лоджия	2,1				2,1	1,1		
	4	1227		ИТОГО:	41,5	39,4	14,5	24,9	2,1	1,1	40,5	
	4	1228	1	Холл/Коридор	10,6	10,6		10,6				
	4	1228	2	Жилая комната	16,8	16,8	16,8					
	4	1228	3	Санузел	4,9	4,9		4,9				
	4	1228	4	Гардероб/кладовая	3,7	3,7		3,7				
	4	1228	5	Жилая комната	15,2	15,2	15,2					
	4	1228	6	Кухня	11,0	11,0		11,0				
	4	1228	7	Санузел	2,3	2,3		2,3				
	4	1228	8	Лоджия	3,2				3,2	1,6		
	4	1228		ИТОГО:	67,7	64,5	32,0	32,5	3,2	1,6	66,1	
	4	1267	1	Холл/Коридор	10,8	10,8		10,8				
	4	1267	2	Санузел	1,8	1,8		1,8				
	4	1267	3	Кухня-гостиная	25,9	25,9		25,9				
	4	1267	4	Санузел	4,3	4,3		4,3				
	4	1267	5	Гардероб/кладовая	2,5	2,5		2,5				
	4	1267	6	Санузел	4,5	4,5		4,5				
	4	1267	7	Жилая комната	16,7	16,7	16,7					
	4	1267	8	Жилая комната	14,4	14,4	14,4					
	4	1267	9	Лоджия	3,1				3,1	1,6		
	4	1267		ИТОГО:	84,0	80,9	31,1	49,8	3,1	1,6	82,5	
	4	1268	1	Холл/Коридор	3,8	3,8		3,8				
	4	1268	2	Кухня-гостиная	14,8	14,8		14,8				
	4	1268	3	Жилая комната	11,2	11,2	11,2					
	4	1268	4	Санузел	3,6	3,6		3,6				
	4	1268	5	Лоджия	2,0				2,0	1		
	4	1268		ИТОГО:	35,4	33,4	11,2	22,2	2,0	1,0	34,4	
	4	1269	1	Холл/Коридор	3,3	3,3		3,3				
	4	1269	2	Санузел	3,8	3,8		3,8				
	4	1269	3	Жилая комната	11,2	11,2	11,2					
	4	1269	4	Кухня-гостиная	15,1	15,1		15,1				
	4	1269	5	Лоджия	2,0				2,0	1		
	4	1269		ИТОГО:	35,4	33,4	11,2	22,2	2,0	1,0	34,4	
	4	1270	1	Холл/Коридор	8,2	8,2		8,2				
	4	1270	2	Жилая комната	20,8	20,8	20,8					

Литера	№ Этажа	№ Помещения	№ Части помещения	Назначение части помещения	Площадь с учетом неотапливаемых частей помещений	Общая площадь жилого помещения	В том числе площадь				Площадь с учетом неотапливаемых частей помещений с коэф	Примечание
							Жилая	Подсобная	Лоджий, балконов, террас, веранд	Лоджий, балконов, террас, веранд с коэф		
1	2	3	4	5	6	7	8	9	10	11	12	13
	4	1270	3	Санузел	4,5	4,5		4,5				
	4	1270	4	Санузел	4,3	4,3		4,3				
	4	1270	5	Жилая комната	15,1	15,1	15,1					
	4	1270	6	Кухня-гостиная	20,1	20,1		20,1				
	4	1270	7	Санузел	3,4	3,4		3,4				
	4	1270	8	Лоджия	3,0				3,0	1,5		
	4	1270		ИТОГО:	79,4	76,4	35,9	40,5	3,0	1,5	77,9	
	4			ИТОГО ПО КВ:	5657,3	5389,5	2458,2	2931,3	267,8	136,5	5526,0	
	4	моп.1	1	Эвакуационная лестница	12,5							
	4	моп.1	2	Тамбур	1,5							
	4	моп.1	3	Холл	13,9							
	4	моп.1	4	Лифт. холл, зона безоп.	9,6							
	4	моп.1		ИТОГО:	37,5							
	4	моп.2	1	Эвакуационная лестница	12,5							
	4	моп.2	2	Тамбур	1,5							
	4	моп.2	3	Холл	17,9							
	4	моп.2	4	Лифт. холл, зона безоп.	9,6							
	4	моп.2		ИТОГО:	41,5							
	4	моп.3	1	Эвакуационная лестница	12,5							
	4	моп.3	2	Тамбур	1,5							
	4	моп.3	3	Холл	11,5							
	4	моп.3	4	Лифт. холл, зона безоп.	9,5							
	4	моп.3		ИТОГО:	35,0							
	4	моп.4	1	Эвакуационная лестница	15,2							
	4	моп.4	2	Тамбур	2,3							
	4	моп.4	3	Лифт. холл, зона безоп.	15,2							
	4	моп.4	4	Холл	16,0							
	4	моп.4	5	Холл	21,4							
	4	моп.4		ИТОГО:	70,1							
	4	моп.5	1	Эвакуационная лестница	12,4							
	4	моп.5	2	Тамбур	1,6							
	4	моп.5	3	Холл	12,2							
	4	моп.5	4	Лифтовой холл, зона безоп.	9,5							
	4	моп.5		ИТОГО:	35,7							
	4	моп.6	1	Эвакуационная лестница	12,3							
	4	моп.6	2	Тамбур	1,5							
	4	моп.6	3	Холл	21,9							
	4	моп.6	4	Лифтовой холл, зона безоп.	9,5							
	4	моп.6		ИТОГО:	45,2							
	4	моп.7	1	Эвакуационная лестница	12,3							
	4	моп.7	2	Тамбур	1,5							
	4	моп.7	3	Холл	11,8							
	4	моп.7	4	Лифтовой холл, зона безоп.	9,4							
	4	моп.7		ИТОГО:	35,0							
	4	моп.8	1	Эвакуационная лестница	12,4							
	4	моп.8	2	Тамбур	1,6							
	4	моп.8	3	Холл	20,8							
	4	моп.8	4	Лифтовой холл, зона безоп.	9,5							
	4	моп.8		ИТОГО:	44,3							
	4	моп.9	1	Эвакуационная лестница	12,4							
	4	моп.9	2	Тамбур	1,6							
	4	моп.9	3	Холл	15,3							
	4	моп.9	4	Лифтовой холл, зона безоп.	9,6							
	4	моп.9		ИТОГО:	38,9							
	4	моп.10	1	Холл	16,0							
	4	моп.10	2	Лифт. холл, зона безоп.	9,5							
	4	моп.10	3	Тамбур	1,5							
	4	моп.10	4	Эвакуационная лестница	12,6							
	4	моп.10		ИТОГО:	39,6							
	4	моп.11	1	Холл	15,7							
	4	моп.11	2	Лифт. холл, зона безоп.	9,5							
	4	моп.11	4	Тамбур	1,5							
	4	моп.11	5	Эвакуационная лестница	12,5							
	4	моп.11		ИТОГО:	39,2							
	4	моп.12	1	Эвакуационная лестница	12,5							
	4	моп.12	2	Тамбур	1,5							
	4	моп.12	3	Холл	14,4							
	4	моп.12	4	Лифт. холл, зона безоп.	9,5							
	4	моп.12		ИТОГО:	37,9							
	4	моп.13	1	Эвакуационная лестница	12,5							
	4	моп.13	2	Тамбур	1,5							
	4	моп.13	3	Холл	14,6							
	4	моп.13	4	Лифт. холл, зона безоп.	9,5							

Литера	№ Этажа	№ Помещения	№ Части помещения	Назначение части помещения	Площадь с учетом неотопляемых частей помещений	Общая площадь жилого помещения	В том числе площадь			Лоджий, балконов, террас, веранд с коэф	Площадь с учетом неотопляемых частей помещений с коэф	Примечание
							Жилая	Подсобная	Лоджий, балконов, террас, веранд			
1	2	3	4	5	6	7	8	9	10	11	12	13
	4	моп.13		ИТОГО:	38,1							
	4	моп.14	1	Эвакуационная лестница	12,5							
	4	моп.14	2	Тамбур	1,5							
	4	моп.14	3	Холл	16,3							
	4	моп.14	4	Лифт. холл. зона безоп.	9,5							
	4	моп.14		ИТОГО:	39,8							
	4	моп.15	1	Эвакуационная лестница	15,2							
	4	моп.15	2	Холл	15,9							
	4	моп.15	3	Тамбур	2,3							
	4	моп.15	4	Лифт. холл. зона безопасности	15,3							
	4	моп.15	5	Холл	21,4							
	4	моп.15		ИТОГО:	70,1							
	4	моп.16	1	Эвакуационная лестница	12,4							
	4	моп.16	2	Тамбур	1,5							
	4	моп.16	3	Холл	13,6							
	4	моп.16	4	Лифт. холл. зона безоп.	9,5							
	4	моп.16		ИТОГО:	37,0							
	4	моп.17	1	Эвакуационная лестница	12,4							
	4	моп.17	2	Тамбур	1,6							
	4	моп.17	3	Холл	19,0							
	4	моп.17	4	Лифт. холл. зона безоп.	9,5							
	4	моп.17		ИТОГО:	42,5							
	4	моп.18	1	Эвакуационная лестница	12,4							
	4	моп.18	2	Тамбур	1,6							
	4	моп.18	3	Холл	13,6							
	4	моп.18	4	Лифт. холл. зона безоп.	9,6							
	4	моп.18		ИТОГО:	37,2							
	4	моп.19	1	Эвакуационная лестница	12,4							
	4	моп.19	2	Тамбур	1,6							
	4	моп.19	3	Холл	16,8							
	4	моп.19	4	Лифт. холл. зона безоп.	9,5							
	4	моп.19		ИТОГО:	40,3							
	4	моп.20	1	Эвакуационная лестница	12,4							
	4	моп.20	2	Тамбур	1,6							
	4	моп.20	3	Холл	17,8							
	4	моп.20	4	Лифт. холл. зона безоп.	9,5							
	4	моп.20		ИТОГО:	41,3							
	4			ИТОГО ПО МОП:	846,2							
	4			ИТОГО ПО ЭТАЖУ:	6503,5	5389,5	2458,2	2931,3	267,8	136,5	5526,0	

Литера	№ Этажа	№ Помещения	№ Части помещения	Назначение части помещения	Площадь с учетом неотопляемых частей помещений	Общая площадь жилого помещения	В том числе площадь				Площадь с учетом неотопляемых частей помещений с коэф	Примечание
							Жилая	Подсобная	Лоджий, балконов, террас, веранд	Лоджий, балконов, террас, веранд с коэф		
1	2	3	4	5	6	7	8	9	10	11	12	13
	5	13	1	Холл/Коридор	7,2	7,2		7,2				
	5	13	2	Холл/Коридор	12,3	12,3		12,3				
	5	13	3	Санузел	3,1	3,1		3,1				
	5	13	4	Кухня-гостиная	26,8	26,8		26,8				
	5	13	5	Жилая комната	17,4	17,4	17,4					
	5	13	6	Санузел	4,3	4,3		4,3				
	5	13	7	Санузел	4,3	4,3		4,3				
	5	13	8	Жилая комната	16,3	16,3	16,3					
	5	13	9	Жилая комната	14,2	14,2	14,2					
	5	13	10	Гардероб/Кладовая	2,2	2,2		2,2				
	5	13	11	Лоджия	3,3				3,3	1,7		
	5	13	12	Лоджия	3,0				3,0	1,5		
	5	13		ИТОГО:	114,4	108,1	47,9	60,2	6,3	3,2	111,3	
	5	14	1	Холл/Коридор	5,5	5,5		5,5				
	5	14	2	Кухня-гостиная	17,0	17,0		17,0				
	5	14	3	Жилая комната	11,4	11,4	11,4					
	5	14	4	Санузел	4,0	4,0		4,0				
	5	14	5	Лоджия	2,2				2,2	1,1		
	5	14		ИТОГО:	40,1	37,9	11,4	26,5	2,2	1,1	39,0	
	5	15	1	Холл/Коридор	5,1	5,1		5,1				
	5	15	2	Санузел	4,2	4,2		4,2				
	5	15	3	Жилая комната	13,2	13,2	13,2					
	5	15	4	Кухня-гостиная	17,7	17,7		17,7				
	5	15	5	Лоджия	2,3				2,3	1,2		
	5	15		ИТОГО:	42,5	40,2	13,2	27,0	2,3	1,2	41,4	
	5	16	1	Холл/Коридор	9,7	9,7		9,7				
	5	16	2	Холл/Коридор	6,4	6,4		6,4				
	5	16	3	Санузел	4,0	4,0		4,0				
	5	16	4	Жилая комната	14,4	14,4	14,4					
	5	16	5	Жилая комната	15,5	15,5	15,5					
	5	16	6	Гардероб/Кладовая	2,4	2,4		2,4				
	5	16	7	Санузел	4,3	4,3		4,3				
	5	16	8	Гардероб/Кладовая	1,8	1,8		1,8				
	5	16	9	Жилая комната	18,4	18,4	18,4					
	5	16	10	Кухня-гостиная	31,6	31,6		31,6				
	5	16	11	Санузел	1,4	1,4		1,4				
	5	16	12	Лоджия	3,2				3,2	1,6		
	5	16		ИТОГО:	113,1	109,9	48,3	61,6	3,2	1,6	111,5	
	5	57	1	Холл/Коридор	9,4	9,4		9,4				
	5	57	2	Гардероб/Кладовая	1,9	1,9		1,9				
	5	57	3	Кухня	14,8	14,8		14,8				
	5	57	4	Жилая комната	16,7	16,7	16,7					
	5	57	5	Санузел	4,5	4,5		4,5				
	5	57	6	Санузел	3,9	3,9		3,9				
	5	57	7	Жилая комната	12,5	12,5	12,5					
	5	57	8	Лоджия	2,7				2,7	1,4		
	5	57		ИТОГО:	66,4	63,7	29,2	34,5	2,7	1,4	65,1	
	5	58	1	Холл/Коридор	8,3	8,3		8,3				
	5	58	2	Санузел	2,8	2,8		2,8				
	5	58	3	Кухня	11,6	11,6		11,6				
	5	58	4	Жилая комната	16,0	16,0	16,0					
	5	58	5	Жилая комната	13,0	13,0	13,0					
	5	58	6	Санузел	3,9	3,9		3,9				
	5	58	7	Лоджия	2,5				2,5	1,3		
	5	58		ИТОГО:	58,1	55,6	29,0	26,6	2,5	1,3	56,9	
	5	59	1	Холл/Коридор	4,4	4,4		4,4				
	5	59	2	Санузел	4,2	4,2		4,2				
	5	59	3	Жилая комната	12,4	12,4	12,4					
	5	59	4	Кухня-гостиная	15,2	15,2		15,2				
	5	59	5	Лоджия	2,1				2,1	1,1		
	5	59		ИТОГО:	38,3	36,2	12,4	23,8	2,1	1,1	37,3	
	5	60	1	Холл/Коридор	10,8	10,8		10,8				
	5	60	2	Жилая комната	20,4	20,4	20,4					
	5	60	3	Санузел	4,1	4,1		4,1				
	5	60	4	Санузел	3,1	3,1		3,1				
	5	60	5	Жилая комната	15,5	15,5	15,5					
	5	60	6	Кухня-гостиная	25,4	25,4		25,4				
	5	60	7	Санузел	2,8	2,8		2,8				
	5	60	8	Лоджия	3,7				3,7	1,9		
	5	60		ИТОГО:	85,8	82,1	35,9	46,2	3,7	1,9	84,0	
	5	94	1	Холл/Коридор	5,7	5,7		5,7				
	5	94	2	Холл/Коридор	8,6	8,6		8,6				
	5	94	3	Жилая комната	18,1	18,1	18,1					

Литера	№ Этажа	№ Помещения	№ Части помещения	Назначение части помещения	Площадь с учетом неотопливаемых частей помещений	Общая площадь жилого помещения	В том числе площадь		Лоджий, балконов, террас, веранд	Лоджий, балконов, террас, веранд с коэф	Площадь с учетом неотопливаемых частей помещений с коэф	Примечание
							Жилая	Подсобная				
1	2	3	4	5	6	7	8	9	10	11	12	13
	5	94	4	Жилая комната	18,2	18,2	18,2					
	5	94	5	Санузел	5,3	5,3		5,3				
	5	94	6	Санузел	4,7	4,7		4,7				
	5	94	7	Кухня-гостиная	21,1	21,1		21,1				
	5	94	8	Жилая комната	12,6	12,6	12,6					
	5	94	9	Санузел	2,1	2,1		2,1				
	5	94	10	Лоджия	3,1				3,1	1,6		
	5	94		ИТОГО:	99,5	96,4	48,9	47,5	3,1	1,6	98,0	
	5	95	1	Холл/Коридор	11,2	11,2		11,2				
	5	95	2	Санузел	2,9	2,9		2,9				
	5	95	3	Кухня	12,1	12,1		12,1				
	5	95	4	Жилая комната	16,3	16,3	16,3					
	5	95	5	Жилая комната	14,8	14,8	14,8					
	5	95	6	Санузел	4,0	4,0		4,0				
	5	95	7	Лоджия	3,3				3,3	1,7		
	5	95		ИТОГО:	64,6	61,3	31,1	30,2	3,3	1,7	63,0	
	5	96	1	Холл/Коридор	5,6	5,6		5,6				
	5	96	2	Жилая комната	19,1	19,1	19,1					
	5	96	3	Санузел	4,4	4,4		4,4				
	5	96	4	Санузел	5,0	5,0		5,0				
	5	96	5	Жилая комната	18,6	18,6	18,6					
	5	96	6	Кухня-гостиная	15,6	15,6		15,6				
	5	96	7	Лоджия	3,1				3,1	1,6		
	5	96		ИТОГО:	71,4	68,3	37,7	30,6	3,1	1,6	69,9	
	5	148	1	Холл/Коридор	6,7	6,7		6,7				
	5	148	2	Гардероб/Кладовая	4,8	4,8		4,8				
	5	148	3	Санузел	6,8	6,8		6,8				
	5	148	4	Кухня	19,1	19,1		19,1				
	5	148	5	Жилая комната	19,2	19,2	19,2					
	5	148	6	Лоджия	2,3				2,3	1,2		
	5	148		ИТОГО:	58,9	56,6	19,2	37,4	2,3	1,2	57,8	
	5	149	1	Холл/Коридор	4,2	4,2		4,2				
	5	149	2	Холл/Коридор	4,7	4,7		4,7				
	5	149	3	Кухня	12,1	12,1		12,1				
	5	149	4	Жилая комната	17,7	17,7	17,7					
	5	149	5	Санузел	4,5	4,5		4,5				
	5	149	6	Гардероб/Кладовая	1,6	1,6		1,6				
	5	149	7	Лоджия	2,0				2,0	1		
	5	149		ИТОГО:	46,8	44,8	17,7	27,1	2,0	1,0	45,8	
	5	150	1	Холл/Коридор	5,0	5,0		5,0				
	5	150	2	Жилая комната	15,9	15,9	15,9					
	5	150	3	Санузел	3,5	3,5		3,5				
	5	150	4	Лоджия	2,6				2,6	1,3		
	5	150		ИТОГО:	27,0	24,4	15,9	8,5	2,6	1,3	25,7	
	5	151	1	Холл/Коридор	4,6	4,6		4,6				
	5	151	2	Санузел	3,6	3,6		3,6				
	5	151	3	Жилая комната	15,4	15,4	15,4					
	5	151	4	Лоджия	2,4				2,4	1,2		
	5	151		ИТОГО:	26,0	23,6	15,4	8,2	2,4	1,2	24,8	
	5	152	1	Холл/Коридор	7,2	7,2		7,2				
	5	152	2	Холл/Коридор	3,7	3,7		3,7				
	5	152	3	Санузел	3,7	3,7		3,7				
	5	152	4	Гардероб/Кладовая	2,5	2,5		2,5				
	5	152	5	Санузел	4,8	4,8		4,8				
	5	152	6	Жилая комната	18,4	18,4	18,4					
	5	152	7	Жилая комната	12,8	12,8	12,8					
	5	152	8	Кухня-гостиная	17,2	17,2		17,2				
	5	152	9	Лоджия	3,4				3,4	1,7		
	5	152		ИТОГО:	73,7	70,3	31,2	39,1	3,4	1,7	72,0	
	5	153	1	Холл/Коридор	4,2	4,2		4,2				
	5	153	2	Холл/Коридор	4,9	4,9		4,9				
	5	153	3	Жилая комната	16,6	16,6	16,6					
	5	153	4	Кухня	12,4	12,4		12,4				
	5	153	5	Санузел	4,6	4,6		4,6				
	5	153	6	Лоджия	2,3				2,3	1,2		
	5	153		ИТОГО:	45,0	42,7	16,6	26,1	2,3	1,2	43,9	
	5	154	1	Холл/Коридор	5,4	5,4		5,4				
	5	154	2	Кухня-гостиная	19,9	19,9		19,9				
	5	154	3	Жилая комната	13,5	13,5	13,5					
	5	154	4	Санузел	4,3	4,3		4,3				
	5	154	5	Лоджия	2,5				2,5	1,3		
	5	154		ИТОГО:	45,6	43,1	13,5	29,6	2,5	1,3	44,4	
	5	155	1	Холл/Коридор	5,8	5,8		5,8				

Литера	№ Этажа	№ Помещения	№ Части помещения	Назначение части помещения	Площадь с учетом неотопляемых частей помещений	Общая площадь жилого помещения	В том числе площадь		Лоджий, балконов, террас, веранд	Лоджий, балконов, террас, веранд с коэф	Площадь с учетом неотопляемых частей помещений с коэф	Примечание
							Жилая	Подсобная				
1	2	3	4	5	6	7	8	9	10	11	12	13
	5	155	2	Холл/Коридор	4,1	4,1		4,1				
	5	155	3	Жилая комната	15,0	15,0	15,0					
	5	155	4	Жилая комната	19,1	19,1	19,1					
	5	155	5	Санузел	4,8	4,8		4,8				
	5	155	6	Кухня-гостиная	18,2	18,2		18,2				
	5	155	7	Санузел	4,3	4,3		4,3				
	5	155	8	Лоджия	3,2				3,2	1,6		
	5	155		ИТОГО:	74,5	71,3	34,1	37,2	3,2	1,6	72,9	
	5	156	1	Холл/Коридор	6,9	6,9		6,9				
	5	156	2	Санузел	3,3	3,3		3,3				
	5	156	3	Кухня-гостиная	18,5	18,5		18,5				
	5	156	4	Холл/Коридор	6,5	6,5		6,5				
	5	156	5	Санузел	5,1	5,1		5,1				
	5	156	6	Санузел	4,7	4,7		4,7				
	5	156	7	Жилая комната	15,3	15,3	15,3					
	5	156	8	Жилая комната	13,4	13,4	13,4					
	5	156	9	Жилая комната	12,2	12,2	12,2					
	5	156	10	Лоджия	3,1				3,1	1,6		
	5	156		ИТОГО:	89,0	85,9	40,9	45,0	3,1	1,6	87,5	
	5	157	1	Холл/Коридор	4,4	4,4		4,4				
	5	157	2	Холл/Коридор	6,6	6,6		6,6				
	5	157	3	Жилая комната	17,9	17,9	17,9					
	5	157	4	Кухня	12,9	12,9		12,9				
	5	157	5	Санузел	4,7	4,7		4,7				
	5	157	6	Лоджия	2,3				2,3	1,2		
	5	157		ИТОГО:	48,8	46,5	17,9	28,6	2,3	1,2	47,7	
	5	339	1	Холл/Коридор	6,7	6,7		6,7				
	5	339	2	Кухня	14,1	14,1		14,1				
	5	339	3	Жилая комната	18,4	18,4	18,4					
	5	339	4	Санузел	3,8	3,8		3,8				
	5	339	5	Санузел	4,2	4,2		4,2				
	5	339	6	Жилая комната	18,4	18,4	18,4					
	5	339	7	Лоджия	3,0				3,0	1,5		
	5	339		ИТОГО:	68,6	65,6	36,8	28,8	3,0	1,5	67,1	
	5	340	1	Холл/Коридор	10,3	10,3		10,3				
	5	340	2	Санузел	4,0	4,0		4,0				
	5	340	3	Жилая комната	14,6	14,6	14,6					
	5	340	4	Жилая комната	16,0	16,0	16,0					
	5	340	5	Кухня	11,4	11,4		11,4				
	5	340	6	Санузел	3,0	3,0		3,0				
	5	340	7	Лоджия	3,3				3,3	1,7		
	5	340		ИТОГО:	62,6	59,3	30,6	28,7	3,3	1,7	61,0	
	5	341	1	Холл/Коридор	4,2	4,2		4,2				
	5	341	2	Санузел	2,2	2,2		2,2				
	5	341	3	Холл/Коридор	10,6	10,6		10,6				
	5	341	4	Кухня	12,4	12,4		12,4				
	5	341	5	Жилая комната	17,5	17,5	17,5					
	5	341	6	Санузел	5,5	5,5		5,5				
	5	341	7	Санузел	4,8	4,8		4,8				
	5	341	8	Жилая комната	18,9	18,9	18,9					
	5	341	9	Жилая комната	13,8	13,8	13,8					
	5	341	10	Лоджия	3,3				3,3	1,7		
	5	341		ИТОГО:	93,2	89,9	50,2	39,7	3,3	1,7	91,6	
	5	393	1	Холл/Коридор	7,8	7,8		7,8				
	5	393	2	Санузел	2,7	2,7		2,7				
	5	393	3	Кухня	13,4	13,4		13,4				
	5	393	4	Жилая комната	16,1	16,1	16,1					
	5	393	5	Жилая комната	12,6	12,6	12,6					
	5	393	6	Холл/Коридор	5,4	5,4		5,4				
	5	393	7	Санузел	3,8	3,8		3,8				
	5	393	8	Санузел	5,0	5,0		5,0				
	5	393	9	Жилая комната	14,7	14,7	14,7					
	5	393	10	Лоджия	3,0				3,0	1,5		
	5	393		ИТОГО:	84,5	81,5	43,4	38,1	3,0	1,5	83,0	
	5	394	1	Холл/Коридор	3,7	3,7		3,7				
	5	394	2	Кухня-гостиная	15,6	15,6		15,6				
	5	394	3	Жилая комната	11,5	11,5	11,5					
	5	394	4	Санузел	3,8	3,8		3,8				
	5	394	5	Лоджия	2,0				2,0	1		
	5	394		ИТОГО:	36,6	34,6	11,5	23,1	2,0	1,0	35,6	
	5	395	1	Холл/Коридор	3,5	3,5		3,5				
	5	395	2	Жилая комната	25,4	25,4	25,4					
	5	395	3	Санузел	4,1	4,1		4,1				

Литера	№ Этажа	№ Помещения	№ Части помещения	Назначение части помещения	Площадь с учетом неотопляемых частей помещений	Общая площадь жилого помещения	В том числе площадь			Площадь с учетом неотопляемых частей помещений с коэф	Примечание	
							Жилая	Подсобная	Лоджий, балконов, террас, веранд			
1	2	3	4	5	6	7	8	9	10	11	12	13
	5	395	4	Лоджия	2,2				2,2	1,1		
	5	395		ИТОГО:	35,2	33,0	25,4	7,6	2,2	1,1	34,1	
	5	396	1	Холл/Коридор	4,3	4,3		4,3				
	5	396	2	Санузел	4,8	4,8		4,8				
	5	396	3	Жилая комната	21,3	21,3	21,3					
	5	396	4	Гардероб/Кладовая	3,1	3,1		3,1				
	5	396	5	Лоджия	2,2				2,2	1,1		
	5	396		ИТОГО:	35,7	33,5	21,3	12,2	2,2	1,1	34,6	
	5	397	1	Холл/Коридор	7,1	7,1		7,1				
	5	397	2	Жилая комната	15,7	15,7	15,7					
	5	397	3	Гардероб/Кладовая	3,6	3,6		3,6				
	5	397	4	Санузел	3,8	3,8		3,8				
	5	397	5	Кухня	13,0	13,0		13,0				
	5	397	6	Лоджия	3,0				3,0	1,5		
	5	397		ИТОГО:	46,2	43,2	15,7	27,5	3,0	1,5	44,7	
	5	398	1	Холл/Коридор	4,4	4,4		4,4				
	5	398	2	Гардероб/Кладовая	3,7	3,7		3,7				
	5	398	3	Жилая комната	13,9	13,9	13,9					
	5	398	4	Кухня	11,0	11,0		11,0				
	5	398	5	Санузел	3,4	3,4		3,4				
	5	398	6	Лоджия	2,0				2,0	1,0		
	5	398		ИТОГО:	38,4	36,4	13,9	22,5	2,0	1,0	37,4	
	5	462	1	Холл/Коридор	7,8	7,8		7,8				
	5	462	2	Кухня	13,3	13,3		13,3				
	5	462	3	Жилая комната	18,7	18,7	18,7					
	5	462	4	Санузел	4,2	4,2		4,2				
	5	462	5	Санузел	4,3	4,3		4,3				
	5	462	6	Жилая комната	17,3	17,3	17,3					
	5	462	7	Лоджия	3,0				3,0	1,5		
	5	462		ИТОГО:	68,6	65,6	36,0	29,6	3,0	1,5	67,1	
	5	463	1	Холл/Коридор	9,9	9,9		9,9				
	5	463	2	Санузел	4,1	4,1		4,1				
	5	463	3	Жилая комната	14,6	14,6	14,6					
	5	463	4	Жилая комната	16,7	16,7	16,7					
	5	463	5	Кухня	12,6	12,6		12,6				
	5	463	6	Санузел	2,2	2,2		2,2				
	5	463	7	Лоджия	3,3				3,3	1,7		
	5	463		ИТОГО:	63,4	60,1	31,3	28,8	3,3	1,7	61,8	
	5	464	1	Холл/Коридор	3,9	3,9		3,9				
	5	464	2	Холл/Коридор	9,6	9,6		9,6				
	5	464	3	Санузел	2,0	2,0		2,0				
	5	464	4	Кухня	13,0	13,0		13,0				
	5	464	5	Жилая комната	18,4	18,4	18,4					
	5	464	6	Санузел	4,7	4,7		4,7				
	5	464	7	Санузел	4,9	4,9		4,9				
	5	464	8	Жилая комната	17,7	17,7	17,7					
	5	464	9	Гардероб/Кладовая	1,7	1,7		1,7				
	5	464	10	Жилая комната	13,6	13,6	13,6					
	5	464	11	Лоджия	3,3				3,3	1,7		
	5	464		ИТОГО:	92,8	89,5	49,7	39,8	3,3	1,7	91,2	
	5	510	1	Холл/Коридор	5,5	5,5		5,5				
	5	510	2	Кухня	14,7	14,7		14,7				
	5	510	3	Жилая комната	16,8	16,8	16,8					
	5	510	4	Жилая комната	12,2	12,2	12,2					
	5	510	5	Холл/Коридор	6,0	6,0		6,0				
	5	510	6	Санузел	4,8	4,8		4,8				
	5	510	7	Санузел	4,4	4,4		4,4				
	5	510	8	Жилая комната	14,4	14,4	14,4					
	5	510	9	Гардероб/Кладовая	3,4	3,4		3,4				
	5	510	10	Лоджия	3,1				3,1	1,6		
	5	510		ИТОГО:	85,3	82,2	43,4	38,8	3,1	1,6	83,8	
	5	511	1	Холл/Коридор	8,3	8,3		8,3				
	5	511	2	Санузел	4,8	4,8		4,8				
	5	511	3	Жилая комната	13,3	13,3	13,3					
	5	511	4	Жилая комната	13,9	13,9	13,9					
	5	511	5	Кухня	10,1	10,1		10,1				
	5	511	6	Санузел	2,4	2,4		2,4				
	5	511	7	Лоджия	2,2				2,2	1,1		
	5	511		ИТОГО:	55,0	52,8	27,2	25,6	2,2	1,1	53,9	
	5	512	1	Холл/Коридор	8,1	8,1		8,1				
	5	512	2	Санузел	2,4	2,4		2,4				
	5	512	3	Кухня	10,1	10,1		10,1				
	5	512	4	Жилая комната	14,5	14,5	14,5					

Литера	№ Этажа	№ Помещения	№ Части помещения	Назначение части помещения	Площадь с учетом неотопляемых частей помещений	Общая площадь жилого помещения	В том числе площадь				Площадь с учетом неотопляемых частей помещений с коэф	Примечание
							Жилая	Подсобная	Лоджий, балконов, террас, веранд	Лоджий, балконов, террас, веранд с коэф		
1	2	3	4	5	6	7	8	9	10	11	12	13
	5	512	5	Жилая комната	12,8	12,8	12,8					
	5	512	6	Санузел	4,7	4,7		4,7				
	5	512	7	Лоджия	2,2				2,2	1,1		
	5	512		ИТОГО:	54,8	52,6	27,3	25,3	2,2	1,1	53,7	
	5	513	1	Холл/Коридор	7,2	7,2		7,2				
	5	513	2	Гардероб/Кладовая	3,2	3,2		3,2				
	5	513	3	Холл/Коридор	3,0	3,0		3,0				
	5	513	4	Жилая комната	14,4	14,4	14,4					
	5	513	5	Санузел	4,4	4,4		4,4				
	5	513	6	Санузел	4,3	4,3		4,3				
	5	513	7	Жилая комната	13,0	13,0	13,0					
	5	513	8	Жилая комната	16,1	16,1	16,1					
	5	513	9	Кухня	13,4	13,4		13,4				
	5	513	10	Санузел	2,8	2,8		2,8				
	5	513	11	Лоджия	2,9				2,9	1,5		
	5	513		ИТОГО:	84,7	81,8	43,5	38,3	2,9	1,5	83,3	
	5	561	1	Холл/Коридор	10,1	10,1		10,1				
	5	561	2	Санузел	2,2	2,2		2,2				
	5	561	3	Кухня	10,3	10,3		10,3				
	5	561	4	Жилая комната	14,1	14,1	14,1					
	5	561	5	Жилая комната	13,4	13,4	13,4					
	5	561	6	Санузел	4,5	4,5		4,5				
	5	561	7	Лоджия	3,3				3,3	1,7		
	5	561		ИТОГО:	57,9	54,6	27,5	27,1	3,3	1,7	56,3	
	5	562	1	Холл/Коридор	9,2	9,2		9,2				
	5	562	2	Кухня	10,3	10,3		10,3				
	5	562	3	Жилая комната	19,1	19,1	19,1					
	5	562	4	Жилая комната	10,0	10,0	10,0					
	5	562	5	Санузел	4,1	4,1		4,1				
	5	562	6	Лоджия	3,1				3,1	1,6		
	5	562		ИТОГО:	55,8	52,7	29,1	23,6	3,1	1,6	54,3	
	5	563	1	Холл/Коридор	5,8	5,8		5,8				
	5	563	2	Кухня-гостиная	14,8	14,8		14,8				
	5	563	3	Жилая комната	12,0	12,0	12,0					
	5	563	4	Санузел	4,1	4,1		4,1				
	5	563	5	Лоджия	2,5				2,5	1,3		
	5	563		ИТОГО:	39,2	36,7	12,0	24,7	2,5	1,3	38,0	
	5	564	1	Холл/Коридор	6,7	6,7		6,7				
	5	564	2	Санузел	4,2	4,2		4,2				
	5	564	3	Жилая комната	11,9	11,9	11,9					
	5	564	4	Кухня-гостиная	15,3	15,3		15,3				
	5	564	5	Лоджия	2,2				2,2	1,1		
	5	564		ИТОГО:	40,3	38,1	11,9	26,2	2,2	1,1	39,2	
	5	565	1	Холл/Коридор	8,3	8,3		8,3				
	5	565	2	Гардероб/Кладовая	2,3	2,3		2,3				
	5	565	3	Жилая комната	18,2	18,2	18,2					
	5	565	4	Санузел	4,5	4,5		4,5				
	5	565	5	Санузел	4,9	4,9		4,9				
	5	565	6	Жилая комната	17,7	17,7	17,7					
	5	565	7	Кухня	13,9	13,9		13,9				
	5	565	8	Лоджия	3,1				3,1	1,6		
	5	565		ИТОГО:	72,9	69,8	35,9	33,9	3,1	1,6	71,4	
	5	640	1	Холл/Коридор	10,4	10,4		10,4				
	5	640	2	Холл/Коридор	6,5	6,5		6,5				
	5	640	3	Жилая комната	13,9	13,9	13,9					
	5	640	4	Жилая комната	14,5	14,5	14,5					
	5	640	5	Санузел	4,9	4,9		4,9				
	5	640	6	Санузел	4,4	4,4		4,4				
	5	640	7	Жилая комната	14,2	14,2	14,2					
	5	640	8	Гардероб/Кладовая	3,2	3,2		3,2				
	5	640	9	Кухня-гостиная	20,7	20,7		20,7				
	5	640	10	Санузел	2,8	2,8		2,8				
	5	640	11	Лоджия	3,1				3,1	1,6		
	5	640	12	Лоджия	3,6				3,6	1,8		
	5	640		ИТОГО:	102,2	95,5	42,6	52,9	6,7	3,4	98,9	
	5	641	1	Холл/Коридор	9,5	9,5		9,5				
	5	641	2	Санузел	1,9	1,9		1,9				
	5	641	3	Кухня	9,0	9,0		9,0				
	5	641	4	Жилая комната	13,8	13,8	13,8					
	5	641	5	Жилая комната	11,5	11,5	11,5					
	5	641	6	Санузел	4,0	4,0		4,0				
	5	641	7	Лоджия	3,4				3,4	1,7		
	5	641		ИТОГО:	53,1	49,7	25,3	24,4	3,4	1,7	51,4	

Литера	№ Этажа	№ Помещения	№ Части помещения	Назначение части помещения	Площадь с учетом неотопляемых частей помещений	Общая площадь жилого помещения	В том числе площадь				Площадь с учетом неотопляемых частей помещений с коэф	Примечание
							Жилая	Подсобная	Лоджий, балконов, террас, веранд	Лоджий, балконов, террас, веранд с коэф		
1	2	3	4	5	6	7	8	9	10	11	12	13
	5	642	1	Холл/Коридор	4,2	4,2		4,2				
	5	642	2	Холл/Коридор	6,9	6,9		6,9				
	5	642	3	Жилая комната	17,0	17,0	17,0					
	5	642	4	Санузел	4,5	4,5		4,5				
	5	642	5	Санузел	3,9	3,9		3,9				
	5	642	6	Жилая комната	14,8	14,8	14,8					
	5	642	7	Кухня-гостиная	21,9	21,9		21,9				
	5	642	8	Санузел	3,1	3,1		3,1				
	5	642	9	Лоджия	3,5				3,5	1,8		
	5	642	10	Лоджия	3,7				3,7	1,9		
	5	642		ИТОГО:	83,5	76,3	31,8	44,5	7,2	3,7	80,0	
	5	661	1	Холл/Коридор	10,4	10,4		10,4				
	5	661	2	Санузел	2,5	2,5		2,5				
	5	661	3	Кухня-гостиная	23,0	23,0		23,0				
	5	661	4	Жилая комната	16,0	16,0	16,0					
	5	661	5	Санузел	4,8	4,8		4,8				
	5	661	6	Санузел	4,6	4,6		4,6				
	5	661	7	Жилая комната	24,4	24,4	24,4					
	5	661	8	Лоджия	3,2				3,2	1,6		
	5	661		ИТОГО:	88,9	85,7	40,4	45,3	3,2	1,6	87,3	
	5	662	1	Холл/Коридор	9,7	9,7		9,7				
	5	662	2	Санузел	3,2	3,2		3,2				
	5	662	3	Кухня	15,5	15,5		15,5				
	5	662	4	Жилая комната	11,0	11,0	11,0					
	5	662	5	Жилая комната	14,6	14,6	14,6					
	5	662	6	Санузел	3,8	3,8		3,8				
	5	662	7	Лоджия	2,8				2,8	1,4		
	5	662		ИТОГО:	60,6	57,8	25,6	32,2	2,8	1,4	59,2	
	5	663	1	Холл/Коридор	4,2	4,2		4,2				
	5	663	2	Санузел	4,2	4,2		4,2				
	5	663	3	Жилая комната	13,5	13,5	13,5					
	5	663	4	Кухня-гостиная	18,1	18,1		18,1				
	5	663	5	Лоджия	2,1				2,1	1,1		
	5	663		ИТОГО:	42,1	40,0	13,5	26,5	2,1	1,1	41,1	
	5	664	1	Холл/Коридор	9,5	9,5		9,5				
	5	664	2	Жилая комната	17,9	17,9	17,9					
	5	664	3	Санузел	3,8	3,8		3,8				
	5	664	4	Санузел	4,1	4,1		4,1				
	5	664	5	Кухня-гостиная	17,8	17,8		17,8				
	5	664	6	Жилая комната	14,0	14,0	14,0					
	5	664	7	Лоджия	2,9				2,9	1,5		
	5	664		ИТОГО:	70,0	67,1	31,9	35,2	2,9	1,5	68,6	
	5	697	1	Холл/Коридор	7,9	7,9		7,9				
	5	697	2	Жилая комната	15,6	15,6	15,6					
	5	697	3	Кухня-гостиная	17,8	17,8		17,8				
	5	697	4	Санузел	3,9	3,9		3,9				
	5	697	5	Санузел	3,7	3,7		3,7				
	5	697	6	Жилая комната	14,9	14,9	14,9					
	5	697	7	Лоджия	3,4				3,4	1,7		
	5	697		ИТОГО:	67,2	63,8	30,5	33,3	3,4	1,7	65,5	
	5	698	1	Холл/Коридор	10,0	10,0		10,0				
	5	698	2	Жилая комната	15,6	15,6	15,6					
	5	698	3	Кухня	11,2	11,2		11,2				
	5	698	4	Санузел	3,2	3,2		3,2				
	5	698	5	Лоджия	2,2				2,2	1,1		
	5	698		ИТОГО:	42,2	40,0	15,6	24,4	2,2	1,1	41,1	
	5	699	1	Холл/Коридор	9,5	9,5		9,5				
	5	699	2	Санузел	3,2	3,2		3,2				
	5	699	3	Кухня	11,2	11,2		11,2				
	5	699	4	Жилая комната	15,2	15,2	15,2					
	5	699	5	Лоджия	2,2				2,2	1,1		
	5	699		ИТОГО:	41,3	39,1	15,2	23,9	2,2	1,1	40,2	
	5	700	1	Холл/Коридор	6,9	6,9		6,9				
	5	700	2	Жилая комната	14,5	14,5	14,5					
	5	700	3	Санузел	3,6	3,6		3,6				
	5	700	4	Санузел	3,5	3,5		3,5				
	5	700	5	Жилая комната	18,3	18,3	18,3					
	5	700	6	Кухня	17,4	17,4		17,4				
	5	700	7	Лоджия	3,4				3,4	1,7		
	5	700		ИТОГО:	67,6	64,2	32,8	31,4	3,4	1,7	65,9	
	5	753	1	Холл/Коридор	14,6	14,6		14,6				
	5	753	2	Гардероб/Кладовая	2,7	2,7		2,7				
	5	753	3	Кухня-гостиная	30,6	30,6		30,6				

Литера	№ Этажа	№ Помещения	№ Части помещения	Назначение части помещения	Площадь с учетом неотопляемых частей помещений	Общая площадь жилого помещения	В том числе площадь			Лоджий, балконов, террас, веранд с коэф	Площадь с учетом неотопляемых частей помещений с коэф	Примечание
							Жилая	Подсобная	Лоджий, балконов, террас, веранд			
1	2	3	4	5	6	7	8	9	10	11	12	13
	5	753	4	Жилая комната	15,4	15,4	15,4					
	5	753	5	Санузел	3,3	3,3		3,3				
	5	753	6	Санузел	3,6	3,6		3,6				
	5	753	7	Жилая комната	16,6	16,6	16,6					
	5	753	8	Лоджия	2,8				2,8	1,4		
	5	753	9	Лоджия	3,1				3,1	1,6		
	5	753		ИТОГО:	92,7	86,8	32,0	54,8	5,9	3,0	89,8	
	5	754	1	Холл/Коридор	11,2	11,2		11,2				
	5	754	2	Санузел	4,1	4,1		4,1				
	5	754	3	Жилая комната	13,7	13,7	13,7					
	5	754	4	Жилая комната	15,3	15,3	15,3					
	5	754	5	Кухня	11,9	11,9		11,9				
	5	754	6	Санузел	1,7	1,7		1,7				
	5	754	7	Лоджия	3,3				3,3	1,7		
	5	754		ИТОГО:	61,2	57,9	29,0	28,9	3,3	1,7	59,6	
	5	755	1	Холл/Коридор	6,8	6,8		6,8				
	5	755	2	Санузел	2,9	2,9		2,9				
	5	755	3	Кухня	11,1	11,1		11,1				
	5	755	4	Жилая комната	14,0	14,0	14,0					
	5	755	5	Холл/Коридор	3,8	3,8		3,8				
	5	755	6	Жилая комната	15,0	15,0	15,0					
	5	755	7	Санузел	3,9	3,9		3,9				
	5	755	8	Лоджия	3,3				3,3	1,7		
	5	755		ИТОГО:	60,8	57,5	29,0	28,5	3,3	1,7	59,2	
	5	756	1	Холл/Коридор	12,6	12,6		12,6				
	5	756	2	Жилая комната	16,4	16,4	16,4					
	5	756	3	Санузел	3,6	3,6		3,6				
	5	756	4	Санузел	3,5	3,5		3,5				
	5	756	5	Жилая комната	15,0	15,0	15,0					
	5	756	6	Кухня-гостиная	25,0	25,0		25,0				
	5	756	7	Лоджия	3,1				3,1	1,6		
	5	756	8	Лоджия	3,0				3,0	1,5		
	5	756		ИТОГО:	82,2	76,1	31,4	44,7	6,1	3,1	79,2	
	5	813	1	Холл/Коридор	8,4	8,4		8,4				
	5	813	2	Кухня-гостиная	18,4	18,4		18,4				
	5	813	3	Жилая комната	18,5	18,5	18,5					
	5	813	4	Санузел	3,5	3,5		3,5				
	5	813	5	Санузел	3,4	3,4		3,4				
	5	813	6	Жилая комната	14,9	14,9	14,9					
	5	813	7	Лоджия	3,5				3,5	1,8		
	5	813		ИТОГО:	70,6	67,1	33,4	33,7	3,5	1,8	68,9	
	5	814	1	Холл/Коридор	7,6	7,6		7,6				
	5	814	2	Жилая комната	17,4	17,4	17,4					
	5	814	3	Кухня	13,3	13,3		13,3				
	5	814	4	Санузел	3,5	3,5		3,5				
	5	814	5	Лоджия	2,0				2,0	1		
	5	814		ИТОГО:	43,8	41,8	17,4	24,4	2,0	1,0	42,8	
	5	815	1	Холл/Коридор	10,3	10,3		10,3				
	5	815	2	Санузел	2,3	2,3		2,3				
	5	815	3	Кухня-гостиная	17,3	17,3		17,3				
	5	815	4	Жилая комната	12,4	12,4	12,4					
	5	815	5	Жилая комната	16,4	16,4	16,4					
	5	815	6	Санузел	4,0	4,0		4,0				
	5	815	7	Лоджия	2,7				2,7	1,4		
	5	815		ИТОГО:	65,4	62,7	28,8	33,9	2,7	1,4	64,1	
	5	816	1	Холл/Коридор	9,5	9,5		9,5				
	5	816	2	Жилая комната	18,8	18,8	18,8					
	5	816	3	Санузел	4,2	4,2		4,2				
	5	816	4	Санузел	4,8	4,8		4,8				
	5	816	5	Жилая комната	16,1	16,1	16,1					
	5	816	6	Кухня-гостиная	31,4	31,4		31,4				
	5	816	7	Лоджия	3,1				3,1	1,6		
	5	816		ИТОГО:	87,9	84,8	34,9	49,9	3,1	1,6	86,4	
	5	871	1	Холл/Коридор	6,7	6,7		6,7				
	5	871	2	Гардероб/Кладовая	4,7	4,7		4,7				
	5	871	3	Санузел	6,8	6,8		6,8				
	5	871	4	Кухня	19,0	19,0		19,0				
	5	871	5	Жилая комната	19,1	19,1	19,1					
	5	871	6	Лоджия	2,1				2,1	1,1		
	5	871		ИТОГО:	58,4	56,3	19,1	37,2	2,1	1,1	57,4	
	5	872	1	Холл/Коридор	4,2	4,2		4,2				
	5	872	2	Кухня	12,1	12,1		12,1				
	5	872	3	Холл/Коридор	4,9	4,9		4,9				

Литера	№ Этажа	№ Помещения	№ Части помещения	Назначение части помещения	Площадь с учетом неотопляемых частей помещений	Общая площадь жилого помещения	В том числе площадь				Площадь с учетом неотопляемых частей помещений с коэф	Примечание
							Жилая	Подсобная	Лоджий, балконов, террас, веранд	Лоджий, балконов, террас, веранд с коэф		
1	2	3	4	5	6	7	8	9	10	11	12	13
	5	872	4	Жилая комната	17,7	17,7	17,7					
	5	872	5	Санузел	4,5	4,5		4,5				
	5	872	6	Гардероб/Кладовая	1,5	1,5		1,5				
	5	872	7	Лоджия	1,8				1,8	0,9		
	5	872		ИТОГО:	46,7	44,9	17,7	27,2	1,8	0,9	45,8	
	5	873	1	Холл/Коридор	5,0	5,0		5,0				
	5	873	2	Жилая комната	15,9	15,9	15,9					
	5	873	3	Санузел	3,4	3,4		3,4				
	5	873	4	Лоджия	2,4				2,4	1,2		
	5	873		ИТОГО:	26,7	24,3	15,9	8,4	2,4	1,2	25,5	
	5	874	1	Холл/Коридор	4,5	4,5		4,5				
	5	874	2	Санузел	3,6	3,6		3,6				
	5	874	3	Жилая комната	15,5	15,5	15,5					
	5	874	4	Лоджия	2,2				2,2	1,1		
	5	874		ИТОГО:	25,8	23,6	15,5	8,1	2,2	1,1	24,7	
	5	875	1	Холл/Коридор	6,9	6,9		6,9				
	5	875	2	Санузел	3,7	3,7		3,7				
	5	875	3	Гардероб/Кладовая	2,5	2,5		2,5				
	5	875	4	Санузел	4,9	4,9		4,9				
	5	875	5	Жилая комната	18,4	18,4	18,4					
	5	875	6	Холл/Коридор	4,0	4,0		4,0				
	5	875	7	Жилая комната	12,8	12,8	12,8					
	5	875	8	Кухня-гостиная	17,2	17,2		17,2				
	5	875	9	Лоджия	3,2				3,2	1,6		
	5	875		ИТОГО:	73,6	70,4	31,2	39,2	3,2	1,6	72,0	
	5	876	1	Холл/Коридор	4,2	4,2		4,2				
	5	876	2	Жилая комната	16,6	16,6	16,6					
	5	876	3	Кухня	12,4	12,4		12,4				
	5	876	4	Санузел	4,6	4,6		4,6				
	5	876	5	Холл/Коридор	4,9	4,9		4,9				
	5	876	6	Лоджия	2,1				2,1	1,1		
	5	876		ИТОГО:	44,8	42,7	16,6	26,1	2,1	1,1	43,8	
	5	877	1	Холл/Коридор	5,4	5,4		5,4				
	5	877	2	Кухня-гостиная	19,8	19,8		19,8				
	5	877	3	Жилая комната	13,5	13,5	13,5					
	5	877	4	Санузел	4,2	4,2		4,2				
	5	877	5	Лоджия	2,2				2,2	1,1		
	5	877		ИТОГО:	45,1	42,9	13,5	29,4	2,2	1,1	44,0	
	5	878	1	Холл/Коридор	5,8	5,8		5,8				
	5	878	2	Холл/Коридор	4,2	4,2		4,2				
	5	878	3	Жилая комната	14,9	14,9	14,9					
	5	878	4	Жилая комната	19,1	19,1	19,1					
	5	878	5	Санузел	4,8	4,8		4,8				
	5	878	6	Кухня-гостиная	18,2	18,2		18,2				
	5	878	7	Санузел	4,4	4,4		4,4				
	5	878	8	Лоджия	3,2				3,2	1,6		
	5	878		ИТОГО:	74,6	71,4	34,0	37,4	3,2	1,6	73,0	
	5	879	1	Холл/Коридор	6,9	6,9		6,9				
	5	879	2	Санузел	3,4	3,4		3,4				
	5	879	3	Кухня-гостиная	18,6	18,6		18,6				
	5	879	4	Санузел	4,6	4,6		4,6				
	5	879	5	Санузел	5,1	5,1		5,1				
	5	879	6	Холл/Коридор	6,5	6,5		6,5				
	5	879	7	Жилая комната	15,3	15,3	15,3					
	5	879	8	Жилая комната	13,4	13,4	13,4					
	5	879	9	Жилая комната	12,3	12,3	12,3					
	5	879	10	Лоджия	3,0				3,0	1,5		
	5	879		ИТОГО:	89,1	86,1	41,0	45,1	3,0	1,5	87,6	
	5	880	1	Холл/Коридор	4,4	4,4		4,4				
	5	880	2	Жилая комната	17,9	17,9	17,9					
	5	880	3	Кухня	12,9	12,9		12,9				
	5	880	4	Санузел	4,8	4,8		4,8				
	5	880	5	Холл/Коридор	6,4	6,4		6,4				
	5	880	6	Лоджия	2,1				2,1	1,1		
	5	880		ИТОГО:	48,5	46,4	17,9	28,5	2,1	1,1	47,5	
	5	1071	1	Холл/Коридор	12,5	12,5		12,5				
	5	1071	2	Холл/Коридор	3,9	3,9		3,9				
	5	1071	3	Санузел	2,2	2,2		2,2				
	5	1071	4	Кухня-гостиная	30,9	30,9		30,9				
	5	1071	5	Гардероб/кладовая	3,0	3,0		3,0				
	5	1071	6	Жилая комната	16,7	16,7	16,7					
	5	1071	7	Санузел	3,7	3,7		3,7				
	5	1071	8	Санузел	4,8	4,8		4,8				

Литера	№ Этажа	№ Помещения	№ Части помещения	Назначение части помещения	Площадь с учетом неотапливаемых частей помещений	Общая площадь жилого помещения	В том числе площадь				Площадь с учетом неотапливаемых частей помещений с коэф	Примечание
							Жилая	Подсобная	Лоджий, балконов, террас, веранд	Лоджий, балконов, террас, веранд с коэф		
1	2	3	4	5	6	7	8	9	10	11	12	13
	5	1071	9	Жилая комната	16,2	16,2	16,2					
	5	1071	10	Жилая комната	14,5	14,5	14,5					
	5	1071	11	Лоджия	3,1				3,1	1,6		
	5	1071		ИТОГО:	111,5	108,4	47,4	61,0	3,1	1,6	110,0	
	5	1072	1	Холл/Коридор	10,1	10,1		10,1				
	5	1072	2	Санузел	4,5	4,5		4,5				
	5	1072	3	Жилая комната	12,8	12,8	12,8					
	5	1072	4	Кухня-гостиная	19,2	19,2		19,2				
	5	1072	5	Санузел	2,7	2,7		2,7				
	5	1072	6	Лоджия	2,1				2,1	1,1		
	5	1072		ИТОГО:	51,4	49,3	12,8	36,5	2,1	1,1	50,4	
	5	1073	1	Холл/Коридор	5,7	5,7		5,7				
	5	1073	2	Кухня	14,9	14,9		14,9				
	5	1073	3	Жилая комната	15,2	15,2	15,2					
	5	1073	4	Санузел	4,1	4,1		4,1				
	5	1073	5	Лоджия	2,3				2,3	1,2		
	5	1073		ИТОГО:	42,2	39,9	15,2	24,7	2,3	1,2	41,1	
	5	1074	1	Холл/Коридор	8,3	8,3		8,3				
	5	1074	2	Санузел	3,2	3,2		3,2				
	5	1074	3	Кухня	10,4	10,4		10,4				
	5	1074	4	Жилая комната	14,0	14,0	14,0					
	5	1074	5	Лоджия	1,9				1,9	1		
	5	1074		ИТОГО:	37,8	35,9	14,0	21,9	1,9	1,0	36,9	
	5	1126	1	Холл/Коридор	7,9	7,9		7,9				
	5	1126	2	Кухня	15,3	15,3		15,3				
	5	1126	3	Жилая комната	19,4	19,4	19,4					
	5	1126	4	Санузел	1,9	1,9		1,9				
	5	1126	5	Санузел	4,3	4,3		4,3				
	5	1126	6	Жилая комната	17,0	17,0	17,0					
	5	1126	7	Лоджия	3,3				3,3	1,7		
	5	1126		ИТОГО:	69,1	65,8	36,4	29,4	3,3	1,7	67,5	
	5	1127	1	Холл/Коридор	4,6	4,6		4,6				
	5	1127	2	Санузел	3,6	3,6		3,6				
	5	1127	3	Жилая комната	15,1	15,1	15,1					
	5	1127	4	Кухня-гостиная	16,7	16,7		16,7				
	5	1127	5	Лоджия	2,1				2,1	1,1		
	5	1127		ИТОГО:	42,1	40,0	15,1	24,9	2,1	1,1	41,1	
	5	1128	1	Холл/Коридор	4,1	4,1		4,1				
	5	1128	2	Жилая комната	17,5	17,5	17,5					
	5	1128	3	Кухня-гостиная	14,8	14,8		14,8				
	5	1128	4	Санузел	4,6	4,6		4,6				
	5	1128	5	Лоджия	2,1				2,1	1,1		
	5	1128		ИТОГО:	43,1	41,0	17,5	23,5	2,1	1,1	42,1	
	5	1129	1	Холл/Коридор	7,8	7,8		7,8				
	5	1129	2	Кухня-гостиная	17,6	17,6		17,6				
	5	1129	3	Жилая комната	13,3	13,3	13,3					
	5	1129	4	Санузел	4,1	4,1		4,1				
	5	1129	5	Санузел	4,0	4,0		4,0				
	5	1129	6	Жилая комната	20,7	20,7	20,7					
	5	1129	7	Лоджия	3,0				3,0	1,5		
	5	1129		ИТОГО:	70,5	67,5	34,0	33,5	3,0	1,5	69,0	
	5	1130	1	Холл/Коридор	4,2	4,2		4,2				
	5	1130	2	Кухня-гостиная	16,5	16,5		16,5				
	5	1130	3	Жилая комната	10,3	10,3	10,3					
	5	1130	4	Санузел	3,9	3,9		3,9				
	5	1130	5	Лоджия	2,1				2,1	1,1		
	5	1130		ИТОГО:	37,0	34,9	10,3	24,6	2,1	1,1	36,0	
	5	1178	1	Холл/Коридор	8,4	8,4		8,4				
	5	1178	2	Кухня	14,2	14,2		14,2				
	5	1178	3	Жилая комната	16,8	16,8	16,8					
	5	1178	4	Санузел	2,8	2,8		2,8				
	5	1178	5	Санузел	3,8	3,8		3,8				
	5	1178	6	Жилая комната	16,7	16,7	16,7					
	5	1178	7	Лоджия	3,2				3,2	1,6		
	5	1178		ИТОГО:	65,9	62,7	33,5	29,2	3,2	1,6	64,3	
	5	1179	1	Холл/Коридор	4,0	4,0		4,0				
	5	1179	2	Кухня-гостиная	13,6	13,6		13,6				
	5	1179	3	Жилая комната	10,7	10,7	10,7					
	5	1179	4	Санузел	3,2	3,2		3,2				
	5	1179	5	Лоджия	2,0				2,0	1		
	5	1179		ИТОГО:	33,5	31,5	10,7	20,8	2,0	1,0	32,5	
	5	1180	1	Холл/Коридор	7,4	7,4		7,4				
	5	1180	2	Санузел	2,8	2,8		2,8				

Литера	№ Этажа	№ Помещения	№ Части помещения	Назначение части помещения	Площадь с учетом неотопляемых частей помещений	Общая площадь жилого помещения	В том числе площадь				Площадь с учетом неотопляемых частей помещений с коэф	Примечание
							Жилая	Подсобная	Лоджий, балконов, террас, веранд	Лоджий, балконов, террас, веранд с коэф		
1	2	3	4	5	6	7	8	9	10	11	12	13
5		1180	3	Кухня-гостиная	22,5	22,5		22,5				
5		1180	4	Жилая комната	14,2	14,2	14,2					
5		1180	5	Санузел	3,5	3,5		3,5				
5		1180	6	Лоджия	2,0				2,0	1		
5		1180		ИТОГО:	52,4	50,4	14,2	36,2	2,0	1,0	51,4	
5		1181	1	Холл/Коридор	11,2	11,2		11,2				
5		1181	2	Жилая комната	18,8	18,8	18,8					
5		1181	3	Санузел	3,5	3,5		3,5				
5		1181	4	Санузел	4,4	4,4		4,4				
5		1181	5	Жилая комната	16,0	16,0	16,0					
5		1181	6	Жилая комната	16,5	16,5	16,5					
5		1181	7	Кухня-гостиная	15,2	15,2		15,2				
5		1181	8	Лоджия	3,2				3,2	1,6		
5		1181		ИТОГО:	88,8	85,6	51,3	34,3	3,2	1,6	87,2	
5		1229	1	Холл/Коридор	3,9	3,9		3,9				
5		1229	2	Санузел	3,8	3,8		3,8				
5		1229	3	Жилая комната	11,3	11,3	11,3					
5		1229	4	Кухня-гостиная	15,9	15,9		15,9				
5		1229	5	Лоджия	2,1				2,1	1,1		
5		1229		ИТОГО:	37,0	34,9	11,3	23,6	2,1	1,1	36,0	
5		1230	1	Холл/Коридор	12,0	12,0		12,0				
5		1230	2	Жилая комната	16,9	16,9	16,9					
5		1230	3	Санузел	4,3	4,3		4,3				
5		1230	4	Санузел	4,8	4,8		4,8				
5		1230	5	Жилая комната	14,2	14,2	14,2					
5		1230	6	Кухня-гостиная	19,1	19,1		19,1				
5		1230	7	Лоджия	3,1				3,1	1,6		
5		1230		ИТОГО:	74,4	71,3	31,1	40,2	3,1	1,6	72,9	
5		1231	1	Холл/Коридор	5,1	5,1		5,1				
5		1231	2	Санузел	3,7	3,7		3,7				
5		1231	3	Жилая комната	13,3	13,3	13,3					
5		1231	4	Кухня-гостиная	16,3	16,3		16,3				
5		1231	5	Лоджия	2,1				2,1	1,1		
5		1231		ИТОГО:	40,5	38,4	13,3	25,1	2,1	1,1	39,5	
5		1232	1	Холл/Коридор	4,3	4,3		4,3				
5		1232	2	Кухня-гостиная	16,7	16,7		16,7				
5		1232	3	Жилая комната	14,5	14,5	14,5					
5		1232	4	Санузел	3,8	3,8		3,8				
5		1232	5	Лоджия	2,1				2,1	1,1		
5		1232		ИТОГО:	41,4	39,3	14,5	24,8	2,1	1,1	40,4	
5		1233	1	Холл/Коридор	10,6	10,6		10,6				
5		1233	2	Жилая комната	16,9	16,9	16,9					
5		1233	3	Санузел	4,9	4,9		4,9				
5		1233	4	Гардероб/кладовая	3,7	3,7		3,7				
5		1233	5	Жилая комната	15,3	15,3	15,3					
5		1233	6	Кухня	11,0	11,0		11,0				
5		1233	7	Санузел	2,2	2,2		2,2				
5		1233	8	Лоджия	3,1				3,1	1,6		
5		1233		ИТОГО:	67,7	64,6	32,2	32,4	3,1	1,6	66,2	
5		1271	1	Холл/Коридор	10,8	10,8		10,8				
5		1271	2	Санузел	1,9	1,9		1,9				
5		1271	3	Кухня-гостиная	25,9	25,9		25,9				
5		1271	4	Санузел	4,3	4,3		4,3				
5		1271	5	Гардероб/кладовая	2,5	2,5		2,5				
5		1271	6	Санузел	4,5	4,5		4,5				
5		1271	7	Жилая комната	16,6	16,6	16,6					
5		1271	8	Жилая комната	14,4	14,4	14,4					
5		1271	9	Лоджия	3,1				3,1	1,6		
5		1271		ИТОГО:	84,0	80,9	31,0	49,9	3,1	1,6	82,5	
5		1272	1	Холл/Коридор	3,8	3,8		3,8				
5		1272	2	Кухня-гостиная	14,7	14,7		14,7				
5		1272	3	Жилая комната	11,1	11,1	11,1					
5		1272	4	Санузел	3,6	3,6		3,6				
5		1272	5	Лоджия	2,0				2,0	1		
5		1272		ИТОГО:	35,2	33,2	11,1	22,1	2,0	1,0	34,2	
5		1273	1	Холл/Коридор	3,4	3,4		3,4				
5		1273	2	Санузел	3,8	3,8		3,8				
5		1273	3	Жилая комната	11,1	11,1	11,1					
5		1273	4	Кухня-гостиная	15,1	15,1		15,1				
5		1273	5	Лоджия	2,0				2,0	1		
5		1273		ИТОГО:	35,4	33,4	11,1	22,3	2,0	1,0	34,4	
5		1274	1	Холл/Коридор	8,2	8,2		8,2				
5		1274	2	Жилая комната	20,7	20,7	20,7					

Литера	№ Этажа	№ Помещения	№ Части помещения	Назначение части помещения	Площадь с учетом неотапливаемых частей помещений	Общая площадь жилого помещения	В том числе площадь				Площадь с учетом неотапливаемых частей помещений с коэф	Примечание
							Жилая	Подсобная	Лоджий, балконов, террас, веранд	Лоджий, балконов, террас, веранд с коэф		
1	2	3	4	5	6	7	8	9	10	11	12	13
	5	1274	3	Санузел	4,5	4,5		4,5				
	5	1274	4	Санузел	4,3	4,3		4,3				
	5	1274	5	Жилая комната	15,1	15,1	15,1					
	5	1274	6	Кухня-гостиная	20,1	20,1		20,1				
	5	1274	7	Санузел	3,4	3,4		3,4				
	5	1274	8	Лоджия	3,1				3,1	1,6		
	5	1274		ИТОГО:	79,4	76,3	35,8	40,5	3,1	1,6	77,9	
	5			ИТОГО ПО КВ:	5658,1	5390,5	2458,3	2932,2	267,6	136,5	5527,0	
	5	моп.1	1	Эвакуационная лестница	12,5							
	5	моп.1	2	Тамбур	1,5							
	5	моп.1	3	Холл	13,9							
	5	моп.1	4	Лифт. холл, зона безоп.	9,6							
	5	моп.1		ИТОГО:	37,5							
	5	моп.2	1	Эвакуационная лестница	12,5							
	5	моп.2	2	Тамбур	1,5							
	5	моп.2	3	Холл	17,9							
	5	моп.2	4	Лифт. холл, зона безоп.	9,6							
	5	моп.2		ИТОГО:	41,5							
	5	моп.3	1	Эвакуационная лестница	12,5							
	5	моп.3	2	Тамбур	1,5							
	5	моп.3	3	Холл	11,5							
	5	моп.3	4	Лифт. холл, зона безоп.	9,5							
	5	моп.3		ИТОГО:	35,0							
	5	моп.4	1	Эвакуационная лестница	15,2							
	5	моп.4	2	Тамбур	2,3							
	5	моп.4	3	Лифт. холл, зона безоп.	15,2							
	5	моп.4	4	Холл	16,0							
	5	моп.4	5	Холл	21,4							
	5	моп.4		ИТОГО:	70,1							
	5	моп.5	1	Эвакуационная лестница	12,3							
	5	моп.5	2	Тамбур	1,5							
	5	моп.5	3	Холл	12,1							
	5	моп.5	4	Лифтовой холл, зона безоп.	9,4							
	5	моп.5		ИТОГО:	35,3							
	5	моп.6	1	Эвакуационная лестница	12,3							
	5	моп.6	2	Тамбур	1,5							
	5	моп.6	3	Холл	21,9							
	5	моп.6	4	Лифтовой холл, зона безоп.	9,5							
	5	моп.6		ИТОГО:	45,2							
	5	моп.7	1	Эвакуационная лестница	12,3							
	5	моп.7	2	Тамбур	1,5							
	5	моп.7	3	Холл	11,8							
	5	моп.7	4	Лифтовой холл, зона безоп.	9,4							
	5	моп.7		ИТОГО:	35,0							
	5	моп.8	1	Эвакуационная лестница	12,4							
	5	моп.8	2	Тамбур	1,6							
	5	моп.8	3	Холл	20,8							
	5	моп.8	4	Лифтовой холл, зона безоп.	9,5							
	5	моп.8		ИТОГО:	44,3							
	5	моп.9	1	Эвакуационная лестница	12,4							
	5	моп.9	2	Тамбур	1,6							
	5	моп.9	3	Холл	15,3							
	5	моп.9	4	Лифтовой холл, зона безоп.	9,5							
	5	моп.9		ИТОГО:	38,8							
	5	моп.10	1	Холл	16,0							
	5	моп.10	2	Лифт. холл, зона безоп.	9,5							
	5	моп.10	3	Тамбур	1,5							
	5	моп.10	4	Эвакуационная лестница	12,6							
	5	моп.10		ИТОГО:	39,6							
	5	моп.11	1	Холл	15,7							
	5	моп.11	2	Лифт. холл, зона безоп.	9,5							
	5	моп.11	4	Тамбур	1,5							
	5	моп.11	5	Эвакуационная лестница	12,5							
	5	моп.11		ИТОГО:	39,2							
	5	моп.12	1	Эвакуационная лестница	12,5							
	5	моп.12	2	Тамбур	1,5							
	5	моп.12	3	Холл	14,4							
	5	моп.12	4	Лифт. холл, зона безоп.	9,5							
	5	моп.12		ИТОГО:	37,9							
	5	моп.13	1	Эвакуационная лестница	12,5							
	5	моп.13	2	Тамбур	1,5							
	5	моп.13	3	Холл	14,6							
	5	моп.13	4	Лифт. холл, зона безоп.	9,5							

Литера	№ Этажа	№ Помещения	№ Части помещения	Назначение части помещения	Площадь с учетом неотапливаемых частей помещений	Общая площадь жилого помещения	В том числе площадь				Лоджий, балконов, террас, веранд с коэф	Площадь с учетом неотапливаемых частей помещений с коэф	Примечание
							Жилая	Подсобная	Лоджий, балконов, террас, веранд	Лоджий, балконов, террас, веранд с коэф			
1	2	3	4	5	6	7	8	9	10	11	12	13	
	5	моп.13		ИТОГО:	38,1								
	5	моп.14	1	Эвакуационная лестница	12,5								
	5	моп.14	2	Тамбур	1,5								
	5	моп.14	3	Холл	16,3								
	5	моп.14	4	Лифт. холл. зона безоп.	9,5								
	5	моп.14		ИТОГО:	39,8								
	5	моп.15	1	Эвакуационная лестница	15,2								
	5	моп.15	2	Холл	15,9								
	5	моп.15	3	Тамбур	2,3								
	5	моп.15	4	Лифт. холл. зона безопасности	15,3								
	5	моп.15	5	Холл	21,4								
	5	моп.15		ИТОГО:	70,1								
	5	моп.16	1	Эвакуационная лестница	12,4								
	5	моп.16	2	Тамбур	1,5								
	5	моп.16	3	Холл	13,6								
	5	моп.16	4	Лифт. холл. зона безоп.	9,5								
	5	моп.16		ИТОГО:	37,0								
	5	моп.17	1	Эвакуационная лестница	12,4								
	5	моп.17	2	Тамбур	1,6								
	5	моп.17	3	Холл	19,0								
	5	моп.17	4	Лифт. холл. зона безоп.	9,5								
	5	моп.17		ИТОГО:	42,5								
	5	моп.18	1	Эвакуационная лестница	12,4								
	5	моп.18	2	Тамбур	1,6								
	5	моп.18	3	Холл	13,6								
	5	моп.18	4	Лифт. холл. зона безоп.	9,6								
	5	моп.18		ИТОГО:	37,2								
	5	моп.19	1	Эвакуационная лестница	12,4								
	5	моп.19	2	Тамбур	1,6								
	5	моп.19	3	Холл	16,8								
	5	моп.19	4	Лифт. холл. зона безоп.	9,5								
	5	моп.19		ИТОГО:	40,3								
	5	моп.20	1	Эвакуационная лестница	12,4								
	5	моп.20	2	Тамбур	1,6								
	5	моп.20	3	Холл	17,8								
	5	моп.20	4	Лифт. холл. зона безоп.	9,5								
	5	моп.20		ИТОГО:	41,3								
	5			ИТОГО ПО МОП:	845,7								
	5			ИТОГО ПО ЭТАЖУ:	6503,8	5390,5	2458,3	2932,2	267,6	136,5	5527,0		

Литера	№ Этажа	№ Помещения	№ Части помещения	Назначение части помещения	Площадь с учетом неотопляемых частей помещений	Общая площадь жилого помещения	В том числе площадь				Площадь с учетом неотопляемых частей помещений с коэф	Примечание
							Жилая	Подсобная	Лоджий, балконов, террас, веранд	Лоджий, балконов, террас, веранд с коэф		
1	2	3	4	5	6	7	8	9	10	11	12	13
6	6	17	1	Холл/Коридор	7,2	7,2		7,2				
6	6	17	2	Холл/Коридор	12,3	12,3		12,3				
6	6	17	3	Санузел	3,1	3,1		3,1				
6	6	17	4	Кухня-гостиная	26,8	26,8		26,8				
6	6	17	5	Жилая комната	17,4	17,4	17,4					
6	6	17	6	Санузел	4,3	4,3		4,3				
6	6	17	7	Санузел	4,3	4,3		4,3				
6	6	17	8	Жилая комната	16,3	16,3	16,3					
6	6	17	9	Жилая комната	14,2	14,2	14,2					
6	6	17	10	Гардероб/Кладовая	2,2	2,2		2,2				
6	6	17	11	Лоджия	3,2				3,2	1,6		
6	6	17	12	Лоджия	3,0				3,0	1,5		
6	6	17		ИТОГО:	114,3	108,1	47,9	60,2	6,2	3,1	111,2	
6	6	18	1	Холл/Коридор	5,5	5,5		5,5				
6	6	18	2	Кухня-гостиная	17,0	17,0		17,0				
6	6	18	3	Жилая комната	11,4	11,4	11,4					
6	6	18	4	Санузел	4,0	4,0		4,0				
6	6	18	5	Лоджия	2,2				2,2	1,1		
6	6	18		ИТОГО:	40,1	37,9	11,4	26,5	2,2	1,1	39,0	
6	6	19	1	Холл/Коридор	5,1	5,1		5,1				
6	6	19	2	Санузел	4,2	4,2		4,2				
6	6	19	3	Жилая комната	13,2	13,2	13,2					
6	6	19	4	Кухня-гостиная	17,7	17,7		17,7				
6	6	19	5	Лоджия	2,4				2,4	1,2		
6	6	19		ИТОГО:	42,6	40,2	13,2	27,0	2,4	1,2	41,4	
6	6	20	1	Холл/Коридор	9,7	9,7		9,7				
6	6	20	2	Холл/Коридор	6,4	6,4		6,4				
6	6	20	3	Санузел	4,0	4,0		4,0				
6	6	20	4	Жилая комната	14,4	14,4	14,4					
6	6	20	5	Жилая комната	15,5	15,5	15,5					
6	6	20	6	Гардероб/Кладовая	2,4	2,4		2,4				
6	6	20	7	Санузел	4,3	4,3		4,3				
6	6	20	8	Гардероб/Кладовая	1,8	1,8		1,8				
6	6	20	9	Жилая комната	18,4	18,4	18,4					
6	6	20	10	Кухня-гостиная	31,6	31,6		31,6				
6	6	20	11	Санузел	1,4	1,4		1,4				
6	6	20	12	Лоджия	3,2				3,2	1,6		
6	6	20		ИТОГО:	113,1	109,9	48,3	61,6	3,2	1,6	111,5	
6	6	61	1	Холл/Коридор	9,4	9,4		9,4				
6	6	61	2	Гардероб/Кладовая	1,9	1,9		1,9				
6	6	61	3	Кухня	14,8	14,8		14,8				
6	6	61	4	Жилая комната	16,7	16,7	16,7					
6	6	61	5	Санузел	4,5	4,5		4,5				
6	6	61	6	Санузел	3,9	3,9		3,9				
6	6	61	7	Жилая комната	12,5	12,5	12,5					
6	6	61	8	Лоджия	2,7				2,7	1,4		
6	6	61		ИТОГО:	66,4	63,7	29,2	34,5	2,7	1,4	65,1	
6	6	62	1	Холл/Коридор	8,3	8,3		8,3				
6	6	62	2	Санузел	2,8	2,8		2,8				
6	6	62	3	Кухня	11,6	11,6		11,6				
6	6	62	4	Жилая комната	16,0	16,0	16,0					
6	6	62	5	Жилая комната	13,0	13,0	13,0					
6	6	62	6	Санузел	3,9	3,9		3,9				
6	6	62	7	Лоджия	2,5				2,5	1,3		
6	6	62		ИТОГО:	58,1	55,6	29,0	26,6	2,5	1,3	56,9	
6	6	63	1	Холл/Коридор	4,4	4,4		4,4				
6	6	63	2	Санузел	4,2	4,2		4,2				
6	6	63	3	Жилая комната	12,4	12,4	12,4					
6	6	63	4	Кухня-гостиная	15,2	15,2		15,2				
6	6	63	5	Лоджия	2,1				2,1	1,1		
6	6	63		ИТОГО:	38,3	36,2	12,4	23,8	2,1	1,1	37,3	
6	6	64	1	Холл/Коридор	10,8	10,8		10,8				
6	6	64	2	Жилая комната	20,4	20,4	20,4					
6	6	64	3	Санузел	4,1	4,1		4,1				
6	6	64	4	Санузел	3,1	3,1		3,1				
6	6	64	5	Жилая комната	15,5	15,5	15,5					
6	6	64	6	Кухня-гостиная	25,4	25,4		25,4				
6	6	64	7	Санузел	2,8	2,8		2,8				
6	6	64	8	Лоджия	3,7				3,7	1,9		
6	6	64		ИТОГО:	85,8	82,1	35,9	46,2	3,7	1,9	84,0	
6	6	97	1	Холл/Коридор	5,7	5,7		5,7				
6	6	97	2	Холл/Коридор	8,6	8,6		8,6				
6	6	97	3	Жилая комната	18,1	18,1	18,1					

Литера	№ Этажа	№ Помещения	№ Части помещения	Назначение части помещения	Площадь с учетом неотопляемых частей помещений	Общая площадь жилого помещения	В том числе площадь		Лоджий, балконов, террас, веранд	Лоджий, балконов, террас, веранд с коэф	Площадь с учетом неотопляемых частей помещений с коэф	Примечание
							Жилая	Подсобная				
1	2	3	4	5	6	7	8	9	10	11	12	13
6	6	97	4	Жилая комната	18,2	18,2	18,2					
6	6	97	5	Санузел	5,3	5,3		5,3				
6	6	97	6	Санузел	4,7	4,7		4,7				
6	6	97	7	Кухня-гостиная	21,1	21,1		21,1				
6	6	97	8	Жилая комната	12,6	12,6	12,6					
6	6	97	9	Санузел	2,1	2,1		2,1				
6	6	97	10	Лоджия	3,1				3,1	1,6		
6	6	97		ИТОГО:	99,5	96,4	48,9	47,5	3,1	1,6	98,0	
6	6	98	1	Холл/Коридор	11,2	11,2		11,2				
6	6	98	2	Санузел	2,9	2,9		2,9				
6	6	98	3	Кухня	12,1	12,1		12,1				
6	6	98	4	Жилая комната	16,3	16,3	16,3					
6	6	98	5	Жилая комната	14,8	14,8	14,8					
6	6	98	6	Санузел	4,0	4,0		4,0				
6	6	98	7	Лоджия	3,3				3,3	1,7		
6	6	98		ИТОГО:	64,6	61,3	31,1	30,2	3,3	1,7	63,0	
6	6	99	1	Холл/Коридор	5,8	5,8		5,8				
6	6	99	2	Жилая комната	19,1	19,1	19,1					
6	6	99	3	Санузел	4,4	4,4		4,4				
6	6	99	4	Санузел	5,0	5,0		5,0				
6	6	99	5	Жилая комната	18,5	18,5	18,5					
6	6	99	6	Кухня-гостиная	15,5	15,5		15,5				
6	6	99	7	Лоджия	3,1				3,1	1,6		
6	6	99		ИТОГО:	71,4	68,3	37,6	30,7	3,1	1,6	69,9	
6	6	158	1	Холл/Коридор	6,7	6,7		6,7				
6	6	158	2	Гардероб/Кладовая	4,8	4,8		4,8				
6	6	158	3	Санузел	6,8	6,8		6,8				
6	6	158	4	Кухня	19,1	19,1		19,1				
6	6	158	5	Жилая комната	19,1	19,1	19,1					
6	6	158	6	Лоджия	2,3				2,3	1,2		
6	6	158		ИТОГО:	58,8	56,5	19,1	37,4	2,3	1,2	57,7	
6	6	159	1	Холл/Коридор	4,2	4,2		4,2				
6	6	159	2	Холл/Коридор	4,7	4,7		4,7				
6	6	159	3	Кухня	12,2	12,2		12,2				
6	6	159	4	Жилая комната	17,7	17,7	17,7					
6	6	159	5	Санузел	4,5	4,5		4,5				
6	6	159	6	Гардероб/Кладовая	1,6	1,6		1,6				
6	6	159	7	Лоджия	2,0				2,0	1		
6	6	159		ИТОГО:	46,9	44,9	17,7	27,2	2,0	1,0	45,9	
6	6	160	1	Холл/Коридор	5,0	5,0		5,0				
6	6	160	2	Жилая комната	15,9	15,9	15,9					
6	6	160	3	Санузел	3,5	3,5		3,5				
6	6	160	4	Лоджия	2,6				2,6	1,3		
6	6	160		ИТОГО:	27,0	24,4	15,9	8,5	2,6	1,3	25,7	
6	6	161	1	Холл/Коридор	4,6	4,6		4,6				
6	6	161	2	Санузел	3,6	3,6		3,6				
6	6	161	3	Жилая комната	15,4	15,4	15,4					
6	6	161	4	Лоджия	2,4				2,4	1,2		
6	6	161		ИТОГО:	26,0	23,6	15,4	8,2	2,4	1,2	24,8	
6	6	162	1	Холл/Коридор	7,2	7,2		7,2				
6	6	162	2	Холл/Коридор	3,7	3,7		3,7				
6	6	162	3	Санузел	3,7	3,7		3,7				
6	6	162	4	Гардероб/Кладовая	2,5	2,5		2,5				
6	6	162	5	Санузел	4,8	4,8		4,8				
6	6	162	6	Жилая комната	18,4	18,4	18,4					
6	6	162	7	Жилая комната	12,8	12,8	12,8					
6	6	162	8	Кухня-гостиная	17,2	17,2		17,2				
6	6	162	9	Лоджия	3,4				3,4	1,7		
6	6	162		ИТОГО:	73,7	70,3	31,2	39,1	3,4	1,7	72,0	
6	6	163	1	Холл/Коридор	4,2	4,2		4,2				
6	6	163	2	Холл/Коридор	4,9	4,9		4,9				
6	6	163	3	Жилая комната	16,6	16,6	16,6					
6	6	163	4	Кухня	12,4	12,4		12,4				
6	6	163	5	Санузел	4,6	4,6		4,6				
6	6	163	6	Лоджия	2,3				2,3	1,2		
6	6	163		ИТОГО:	45,0	42,7	16,6	26,1	2,3	1,2	43,9	
6	6	164	1	Холл/Коридор	5,4	5,4		5,4				
6	6	164	2	Кухня-гостиная	19,9	19,9		19,9				
6	6	164	3	Жилая комната	13,5	13,5	13,5					
6	6	164	4	Санузел	4,3	4,3		4,3				
6	6	164	5	Лоджия	2,5				2,5	1,3		
6	6	164		ИТОГО:	45,6	43,1	13,5	29,6	2,5	1,3	44,4	
6	6	165	1	Холл/Коридор	5,8	5,8		5,8				

Литера	№ Этажа	№ Помещения	№ Части помещения	Назначение части помещения	Площадь с учетом неотопляемых частей помещений	Общая площадь жилого помещения	В том числе площадь			Площадь с учетом неотопляемых частей помещений с коэф	Примечание	
							Жилая	Подсобная	Лоджий, балконов, террас, веранд			
1	2	3	4	5	6	7	8	9	10	11	12	13
	6	165	2	Холл/Коридор	4,1	4,1		4,1				
	6	165	3	Жилая комната	15,0	15,0	15,0					
	6	165	4	Жилая комната	19,1	19,1	19,1					
	6	165	5	Санузел	4,8	4,8		4,8				
	6	165	6	Кухня-гостиная	18,2	18,2		18,2				
	6	165	7	Санузел	4,3	4,3		4,3				
	6	165	8	Лоджия	3,2				3,2	1,6		
	6	165		ИТОГО:	74,5	71,3	34,1	37,2	3,2	1,6	72,9	
	6	166	1	Холл/Коридор	6,9	6,9		6,9				
	6	166	2	Санузел	3,3	3,3		3,3				
	6	166	3	Кухня-гостиная	18,5	18,5		18,5				
	6	166	4	Холл/Коридор	6,5	6,5		6,5				
	6	166	5	Санузел	5,1	5,1		5,1				
	6	166	6	Санузел	4,7	4,7		4,7				
	6	166	7	Жилая комната	15,3	15,3	15,3					
	6	166	8	Жилая комната	13,4	13,4	13,4					
	6	166	9	Жилая комната	12,2	12,2	12,2					
	6	166	10	Лоджия	3,1				3,1	1,6		
	6	166		ИТОГО:	89,0	85,9	40,9	45,0	3,1	1,6	87,5	
	6	167	1	Холл/Коридор	4,4	4,4		4,4				
	6	167	2	Холл/Коридор	6,6	6,6		6,6				
	6	167	3	Жилая комната	17,9	17,9	17,9					
	6	167	4	Кухня	12,9	12,9		12,9				
	6	167	5	Санузел	4,7	4,7		4,7				
	6	167	6	Лоджия	2,3				2,3	1,2		
	6	167		ИТОГО:	48,8	46,5	17,9	28,6	2,3	1,2	47,7	
	6	342	1	Холл/Коридор	6,8	6,8		6,8				
	6	342	2	Кухня	14,1	14,1		14,1				
	6	342	3	Жилая комната	18,4	18,4	18,4					
	6	342	4	Санузел	3,8	3,8		3,8				
	6	342	5	Санузел	4,2	4,2		4,2				
	6	342	6	Жилая комната	18,5	18,5	18,5					
	6	342	7	Лоджия	3,0				3,0	1,5		
	6	342		ИТОГО:	68,8	65,8	36,9	28,9	3,0	1,5	67,3	
	6	343	1	Холл/Коридор	10,3	10,3		10,3				
	6	343	2	Санузел	4,0	4,0		4,0				
	6	343	3	Жилая комната	14,6	14,6	14,6					
	6	343	4	Жилая комната	16,0	16,0	16,0					
	6	343	5	Кухня	11,4	11,4		11,4				
	6	343	6	Санузел	3,0	3,0		3,0				
	6	343	7	Лоджия	3,3				3,3	1,7		
	6	343		ИТОГО:	62,6	59,3	30,6	28,7	3,3	1,7	61,0	
	6	344	1	Холл/Коридор	4,2	4,2		4,2				
	6	344	2	Санузел	2,3	2,3		2,3				
	6	344	3	Холл/Коридор	10,6	10,6		10,6				
	6	344	4	Кухня	12,4	12,4		12,4				
	6	344	5	Жилая комната	17,5	17,5	17,5					
	6	344	6	Санузел	5,5	5,5		5,5				
	6	344	7	Санузел	4,8	4,8		4,8				
	6	344	8	Жилая комната	18,9	18,9	18,9					
	6	344	9	Жилая комната	13,8	13,8	13,8					
	6	344	10	Лоджия	3,3				3,3	1,7		
	6	344		ИТОГО:	93,3	90,0	50,2	39,8	3,3	1,7	91,7	
	6	399	1	Холл/Коридор	7,8	7,8		7,8				
	6	399	2	Санузел	2,8	2,8		2,8				
	6	399	3	Кухня	13,2	13,2		13,2				
	6	399	4	Жилая комната	16,1	16,1	16,1					
	6	399	5	Жилая комната	12,6	12,6	12,6					
	6	399	6	Холл/Коридор	5,4	5,4		5,4				
	6	399	7	Санузел	3,8	3,8		3,8				
	6	399	8	Санузел	5,0	5,0		5,0				
	6	399	9	Жилая комната	14,9	14,9	14,9					
	6	399	10	Лоджия	3,0				3,0	1,5		
	6	399		ИТОГО:	84,6	81,6	43,6	38,0	3,0	1,5	83,1	
	6	400	1	Холл/Коридор	3,7	3,7		3,7				
	6	400	2	Кухня-гостиная	15,6	15,6		15,6				
	6	400	3	Жилая комната	11,6	11,6	11,6					
	6	400	4	Санузел	3,8	3,8		3,8				
	6	400	5	Лоджия	2,0				2,0	1		
	6	400		ИТОГО:	36,7	34,7	11,6	23,1	2,0	1,0	35,7	
	6	401	1	Холл/Коридор	3,5	3,5		3,5				
	6	401	2	Жилая комната	25,4	25,4	25,4					
	6	401	3	Санузел	4,1	4,1		4,1				

Литера	№ Этажа	№ Помещения	№ Части помещения	Назначение части помещения	Площадь с учетом неотопляемых частей помещений	Общая площадь жилого помещения	В том числе площадь			Площадь с учетом неотопляемых частей помещений с коэф	Примечание	
							Жилая	Подсобная	Лоджий, балконов, террас, веранд			
1	2	3	4	5	6	7	8	9	10	11	12	13
	6	401	4	Лоджия	2,1				2,1	1,1		
	6	401		ИТОГО:	35,1	33,0	25,4	7,6	2,1	1,1	34,1	
	6	402	1	Холл/Коридор	4,3	4,3		4,3				
	6	402	2	Санузел	4,7	4,7		4,7				
	6	402	3	Жилая комната	21,3	21,3	21,3					
	6	402	4	Гардероб/Кладовая	3,1	3,1		3,1				
	6	402	5	Лоджия	2,2				2,2	1,1		
	6	402		ИТОГО:	35,6	33,4	21,3	12,1	2,2	1,1	34,5	
	6	403	1	Холл/Коридор	7,1	7,1		7,1				
	6	403	2	Жилая комната	15,8	15,8	15,8					
	6	403	3	Гардероб/Кладовая	3,6	3,6		3,6				
	6	403	4	Санузел	3,8	3,8		3,8				
	6	403	5	Кухня	13,0	13,0		13,0				
	6	403	6	Лоджия	3,0				3,0	1,5		
	6	403		ИТОГО:	46,3	43,3	15,8	27,5	3,0	1,5	44,8	
	6	404	1	Холл/Коридор	4,5	4,5		4,5				
	6	404	2	Гардероб/Кладовая	3,7	3,7		3,7				
	6	404	3	Жилая комната	13,9	13,9	13,9					
	6	404	4	Кухня	10,9	10,9		10,9				
	6	404	5	Санузел	3,4	3,4		3,4				
	6	404	6	Лоджия	2,1				2,1	1,1		
	6	404		ИТОГО:	38,5	36,4	13,9	22,5	2,1	1,1	37,5	
	6	465	1	Холл/Коридор	7,7	7,7		7,7				
	6	465	2	Кухня	13,4	13,4		13,4				
	6	465	3	Жилая комната	18,6	18,6	18,6					
	6	465	4	Санузел	4,2	4,2		4,2				
	6	465	5	Санузел	4,2	4,2		4,2				
	6	465	6	Жилая комната	17,6	17,6	17,6					
	6	465	7	Лоджия	3,0				3,0	1,5		
	6	465		ИТОГО:	68,7	65,7	36,2	29,5	3,0	1,5	67,2	
	6	466	1	Холл/Коридор	10,0	10,0		10,0				
	6	466	2	Санузел	4,1	4,1		4,1				
	6	466	3	Жилая комната	14,6	14,6	14,6					
	6	466	4	Жилая комната	16,7	16,7	16,7					
	6	466	5	Кухня	12,6	12,6		12,6				
	6	466	6	Санузел	2,2	2,2		2,2				
	6	466	7	Лоджия	3,4				3,4	1,7		
	6	466		ИТОГО:	63,6	60,2	31,3	28,9	3,4	1,7	61,9	
	6	467	1	Холл/Коридор	4,0	4,0		4,0				
	6	467	2	Холл/Коридор	9,4	9,4		9,4				
	6	467	3	Санузел	2,1	2,1		2,1				
	6	467	4	Кухня	13,0	13,0		13,0				
	6	467	5	Жилая комната	18,4	18,4	18,4					
	6	467	6	Санузел	4,7	4,7		4,7				
	6	467	7	Санузел	4,9	4,9		4,9				
	6	467	8	Жилая комната	17,6	17,6	17,6					
	6	467	9	Гардероб/Кладовая	1,7	1,7		1,7				
	6	467	10	Жилая комната	13,6	13,6	13,6					
	6	467	11	Лоджия	3,4				3,4	1,7		
	6	467		ИТОГО:	92,8	89,4	49,6	39,8	3,4	1,7	91,1	
	6	514	1	Холл/Коридор	5,4	5,4		5,4				
	6	514	2	Кухня	14,8	14,8		14,8				
	6	514	3	Жилая комната	17,2	17,2	17,2					
	6	514	4	Жилая комната	12,0	12,0	12,0					
	6	514	5	Холл/Коридор	6,1	6,1		6,1				
	6	514	6	Санузел	4,7	4,7		4,7				
	6	514	7	Санузел	4,3	4,3		4,3				
	6	514	8	Жилая комната	14,6	14,6	14,6					
	6	514	9	Гардероб/Кладовая	3,4	3,4		3,4				
	6	514	10	Лоджия	3,1				3,1	1,6		
	6	514		ИТОГО:	85,6	82,5	43,8	38,7	3,1	1,6	84,1	
	6	515	1	Холл/Коридор	8,3	8,3		8,3				
	6	515	2	Санузел	4,8	4,8		4,8				
	6	515	3	Жилая комната	13,1	13,1	13,1					
	6	515	4	Жилая комната	14,2	14,2	14,2					
	6	515	5	Кухня	9,9	9,9		9,9				
	6	515	6	Санузел	2,4	2,4		2,4				
	6	515	7	Лоджия	2,2				2,2	1,1		
	6	515		ИТОГО:	54,9	52,7	27,3	25,4	2,2	1,1	53,8	
	6	516	1	Холл/Коридор	8,3	8,3		8,3				
	6	516	2	Санузел	2,4	2,4		2,4				
	6	516	3	Кухня	9,8	9,8		9,8				
	6	516	4	Жилая комната	14,8	14,8	14,8					

Литера	№ Этажа	№ Помещения	№ Части помещения	Назначение части помещения	Площадь с учетом неотапливаемых частей помещений	Общая площадь жилого помещения	В том числе площадь				Площадь с учетом неотапливаемых частей помещений с коэф	Примечание
							Жилая	Подсобная	Лоджий, балконов, террас, веранд	Лоджий, балконов, террас, веранд с коэф		
1	2	3	4	5	6	7	8	9	10	11	12	13
6	6	516	5	Жилая комната	12,7	12,7	12,7					
6	6	516	6	Санузел	4,5	4,5		4,5				
6	6	516	7	Лоджия	2,2				2,2	1,1		
6	6	516		ИТОГО:	54,7	52,5	27,5	25,0	2,2	1,1	53,6	
6	6	517	1	Холл/Коридор	7,2	7,2		7,2				
6	6	517	2	Гардероб/Кладовая	3,2	3,2		3,2				
6	6	517	3	Холл/Коридор	3,0	3,0		3,0				
6	6	517	4	Жилая комната	14,5	14,5	14,5					
6	6	517	5	Санузел	4,4	4,4		4,4				
6	6	517	6	Санузел	4,4	4,4		4,4				
6	6	517	7	Жилая комната	13,0	13,0	13,0					
6	6	517	8	Жилая комната	16,5	16,5	16,5					
6	6	517	9	Кухня	13,6	13,6		13,6				
6	6	517	10	Санузел	2,8	2,8		2,8				
6	6	517	11	Лоджия	2,9				2,9	1,5		
6	6	517		ИТОГО:	85,5	82,6	44,0	38,6	2,9	1,5	84,1	
6	6	566	1	Холл/Коридор	10,1	10,1		10,1				
6	6	566	2	Санузел	2,2			2,2				
6	6	566	3	Кухня	10,4	10,4		10,4				
6	6	566	4	Жилая комната	14,1	14,1	14,1					
6	6	566	5	Жилая комната	13,5	13,5	13,5					
6	6	566	6	Санузел	4,5	4,5		4,5				
6	6	566	7	Лоджия	3,3				3,3	1,7		
6	6	566		ИТОГО:	58,1	54,8	27,6	27,2	3,3	1,7	56,5	
6	6	567	1	Холл/Коридор	9,2	9,2		9,2				
6	6	567	2	Кухня	10,4	10,4		10,4				
6	6	567	3	Жилая комната	19,1	19,1	19,1					
6	6	567	4	Жилая комната	9,9	9,9	9,9					
6	6	567	5	Санузел	4,1	4,1		4,1				
6	6	567	6	Лоджия	3,1				3,1	1,6		
6	6	567		ИТОГО:	55,8	52,7	29,0	23,7	3,1	1,6	54,3	
6	6	568	1	Холл/Коридор	5,8	5,8		5,8				
6	6	568	2	Кухня-гостиная	14,7	14,7		14,7				
6	6	568	3	Жилая комната	12,0	12,0	12,0					
6	6	568	4	Санузел	4,1	4,1		4,1				
6	6	568	5	Лоджия	2,5				2,5	1,3		
6	6	568		ИТОГО:	39,1	36,6	12,0	24,6	2,5	1,3	37,9	
6	6	569	1	Холл/Коридор	6,6	6,6		6,6				
6	6	569	2	Санузел	4,2	4,2		4,2				
6	6	569	3	Жилая комната	11,9	11,9	11,9					
6	6	569	4	Кухня-гостиная	15,4	15,4		15,4				
6	6	569	5	Лоджия	2,2				2,2	1,1		
6	6	569		ИТОГО:	40,3	38,1	11,9	26,2	2,2	1,1	39,2	
6	6	570	1	Холл/Коридор	8,2	8,2		8,2				
6	6	570	2	Гардероб/Кладовая	2,3	2,3		2,3				
6	6	570	3	Жилая комната	18,1	18,1	18,1					
6	6	570	4	Санузел	4,5	4,5		4,5				
6	6	570	5	Санузел	4,9	4,9		4,9				
6	6	570	6	Жилая комната	17,8	17,8	17,8					
6	6	570	7	Кухня	13,8	13,8		13,8				
6	6	570	8	Лоджия	3,1				3,1	1,6		
6	6	570		ИТОГО:	72,7	69,6	35,9	33,7	3,1	1,6	71,2	
6	6	643	1	Холл/Коридор	10,4	10,4		10,4				
6	6	643	2	Холл/Коридор	6,5	6,5		6,5				
6	6	643	3	Жилая комната	14,0	14,0	14,0					
6	6	643	4	Жилая комната	14,5	14,5	14,5					
6	6	643	5	Санузел	4,9	4,9		4,9				
6	6	643	6	Санузел	4,4	4,4		4,4				
6	6	643	7	Жилая комната	14,2	14,2	14,2					
6	6	643	8	Гардероб/Кладовая	3,2	3,2		3,2				
6	6	643	9	Кухня-гостиная	20,7	20,7		20,7				
6	6	643	10	Санузел	2,7	2,7		2,7				
6	6	643	11	Лоджия	3,1				3,1	1,6		
6	6	643	12	Лоджия	3,5				3,5	1,8		
6	6	643		ИТОГО:	102,1	95,5	42,7	52,8	6,6	3,4	98,9	
6	6	644	1	Холл/Коридор	9,5	9,5		9,5				
6	6	644	2	Санузел	2,0	2,0		2,0				
6	6	644	3	Кухня	8,9	8,9		8,9				
6	6	644	4	Жилая комната	13,8	13,8	13,8					
6	6	644	5	Жилая комната	11,6	11,6	11,6					
6	6	644	6	Санузел	4,0	4,0		4,0				
6	6	644	7	Лоджия	3,5				3,5	1,8		
6	6	644		ИТОГО:	53,3	49,8	25,4	24,4	3,5	1,8	51,6	

Литера	№ Этажа	№ Помещения	№ Части помещения	Назначение части помещения	Площадь с учетом неотопливаемых частей помещений	Общая площадь жилого помещения	В том числе площадь				Площадь с учетом неотопливаемых частей помещений с коэф	Примечание
							Жилая	Подсобная	Лоджий, балконов, террас, веранд	Лоджий, балконов, террас, веранд с коэф		
1	2	3	4	5	6	7	8	9	10	11	12	13
	6	645	1	Холл/Коридор	4,2	4,2		4,2				
	6	645	2	Холл/Коридор	6,9	6,9		6,9				
	6	645	3	Жилая комната	17,0	17,0	17,0					
	6	645	4	Санузел	4,5	4,5		4,5				
	6	645	5	Санузел	3,9	3,9		3,9				
	6	645	6	Жилая комната	14,8	14,8	14,8					
	6	645	7	Кухня-гостиная	22,0	22,0		22,0				
	6	645	8	Санузел	3,1	3,1		3,1				
	6	645	9	Лоджия	3,4				3,4	1,7		
	6	645	10	Лоджия	3,6				3,6	1,8		
	6	645		ИТОГО:	83,4	76,4	31,8	44,6	7,0	3,5	79,9	
	6	665	1	Холл/Коридор	10,4	10,4		10,4				
	6	665	2	Санузел	2,5	2,5		2,5				
	6	665	3	Кухня-гостиная	23,0	23,0		23,0				
	6	665	4	Жилая комната	15,9	15,9	15,9					
	6	665	5	Санузел	4,7	4,7		4,7				
	6	665	6	Санузел	4,6	4,6		4,6				
	6	665	7	Жилая комната	24,4	24,4	24,4					
	6	665	8	Лоджия	3,3				3,3	1,7		
	6	665		ИТОГО:	88,8	85,5	40,3	45,2	3,3	1,7	87,2	
	6	666	1	Холл/Коридор	9,8	9,8		9,8				
	6	666	2	Санузел	3,2	3,2		3,2				
	6	666	3	Кухня	15,5	15,5		15,5				
	6	666	4	Жилая комната	11,0	11,0	11,0					
	6	666	5	Жилая комната	14,6	14,6	14,6					
	6	666	6	Санузел	3,8	3,8		3,8				
	6	666	7	Лоджия	2,8				2,8	1,4		
	6	666		ИТОГО:	60,7	57,9	25,6	32,3	2,8	1,4	59,3	
	6	667	1	Холл/Коридор	4,2	4,2		4,2				
	6	667	2	Санузел	4,2	4,2		4,2				
	6	667	3	Жилая комната	13,4	13,4	13,4					
	6	667	4	Кухня-гостиная	18,2	18,2		18,2				
	6	667	5	Лоджия	2,1				2,1	1,1		
	6	667		ИТОГО:	42,1	40,0	13,4	26,6	2,1	1,1	41,1	
	6	668	1	Холл/Коридор	9,5	9,5		9,5				
	6	668	2	Жилая комната	17,7	17,7	17,7					
	6	668	3	Санузел	3,8	3,8		3,8				
	6	668	4	Санузел	4,1	4,1		4,1				
	6	668	5	Кухня-гостиная	17,8	17,8		17,8				
	6	668	6	Жилая комната	14,1	14,1	14,1					
	6	668	7	Лоджия	3,0				3,0	1,5		
	6	668		ИТОГО:	70,0	67,0	31,8	35,2	3,0	1,5	68,5	
	6	701	1	Холл/Коридор	7,9	7,9		7,9				
	6	701	2	Жилая комната	15,6	15,6	15,6					
	6	701	3	Кухня-гостиная	17,8	17,8		17,8				
	6	701	4	Санузел	3,9	3,9		3,9				
	6	701	5	Санузел	3,7	3,7		3,7				
	6	701	6	Жилая комната	14,9	14,9	14,9					
	6	701	7	Лоджия	3,4				3,4	1,7		
	6	701		ИТОГО:	67,2	63,8	30,5	33,3	3,4	1,7	65,5	
	6	702	1	Холл/Коридор	10,0	10,0		10,0				
	6	702	2	Жилая комната	15,6	15,6	15,6					
	6	702	3	Кухня	11,2	11,2		11,2				
	6	702	4	Санузел	3,2	3,2		3,2				
	6	702	5	Лоджия	2,2				2,2	1,1		
	6	702		ИТОГО:	42,2	40,0	15,6	24,4	2,2	1,1	41,1	
	6	703	1	Холл/Коридор	9,5	9,5		9,5				
	6	703	2	Санузел	3,2	3,2		3,2				
	6	703	3	Кухня	11,2	11,2		11,2				
	6	703	4	Жилая комната	15,2	15,2	15,2					
	6	703	5	Лоджия	2,2				2,2	1,1		
	6	703		ИТОГО:	41,3	39,1	15,2	23,9	2,2	1,1	40,2	
	6	704	1	Холл/Коридор	6,9	6,9		6,9				
	6	704	2	Жилая комната	14,4	14,4	14,4					
	6	704	3	Санузел	3,6	3,6		3,6				
	6	704	4	Санузел	3,5	3,5		3,5				
	6	704	5	Жилая комната	18,3	18,3	18,3					
	6	704	6	Кухня	17,4	17,4		17,4				
	6	704	7	Лоджия	3,4				3,4	1,7		
	6	704		ИТОГО:	67,5	64,1	32,7	31,4	3,4	1,7	65,8	
	6	757	1	Холл/Коридор	14,6	14,6		14,6				
	6	757	2	Гардероб/Кладовая	2,7	2,7		2,7				
	6	757	3	Кухня-гостиная	30,6	30,6		30,6				

Литера	№ Этажа	№ Помещения	№ Части помещения	Назначение части помещения	Площадь с учетом неотопляемых частей помещений	Общая площадь жилого помещения	В том числе площадь			Лоджий, балконов, террас, веранд с коэф	Площадь с учетом неотопляемых частей помещений с коэф	Примечание
							Жилая	Подсобная	Лоджий, балконов, террас, веранд			
1	2	3	4	5	6	7	8	9	10	11	12	13
	6	757	4	Жилая комната	15,4	15,4	15,4					
	6	757	5	Санузел	3,3	3,3		3,3				
	6	757	6	Санузел	3,6	3,6		3,6				
	6	757	7	Жилая комната	16,9	16,9	16,9					
	6	757	8	Лоджия	2,8				2,8	1,4		
	6	757	9	Лоджия	3,1				3,1	1,6		
	6	757		ИТОГО:	93,0	87,1	32,3	54,8	5,9	3,0	90,1	
	6	758	1	Холл/Коридор	11,2	11,2		11,2				
	6	758	2	Санузел	4,1	4,1		4,1				
	6	758	3	Жилая комната	13,7	13,7	13,7					
	6	758	4	Жилая комната	15,3	15,3	15,3					
	6	758	5	Кухня	11,9	11,9		11,9				
	6	758	6	Санузел	1,7	1,7		1,7				
	6	758	7	Лоджия	3,3				3,3	1,7		
	6	758		ИТОГО:	61,2	57,9	29,0	28,9	3,3	1,7	59,6	
	6	759	1	Холл/Коридор	6,8	6,8		6,8				
	6	759	2	Санузел	2,9	2,9		2,9				
	6	759	3	Кухня	11,1	11,1		11,1				
	6	759	4	Жилая комната	14,0	14,0	14,0					
	6	759	5	Холл/Коридор	3,8	3,8		3,8				
	6	759	6	Жилая комната	15,0	15,0	15,0					
	6	759	7	Санузел	3,9	3,9		3,9				
	6	759	8	Лоджия	3,3				3,3	1,7		
	6	759		ИТОГО:	60,8	57,5	29,0	28,5	3,3	1,7	59,2	
	6	760	1	Холл/Коридор	12,6	12,6		12,6				
	6	760	2	Жилая комната	16,4	16,4	16,4					
	6	760	3	Санузел	3,6	3,6		3,6				
	6	760	4	Санузел	3,5	3,5		3,5				
	6	760	5	Жилая комната	15,0	15,0	15,0					
	6	760	6	Кухня-гостиная	25,0	25,0		25,0				
	6	760	7	Лоджия	3,1				3,1	1,6		
	6	760	8	Лоджия	3,0				3,0	1,5		
	6	760		ИТОГО:	82,2	76,1	31,4	44,7	6,1	3,1	79,2	
	6	817	1	Холл/Коридор	8,4	8,4		8,4				
	6	817	2	Кухня-гостиная	18,4	18,4		18,4				
	6	817	3	Жилая комната	18,5	18,5	18,5					
	6	817	4	Санузел	3,5	3,5		3,5				
	6	817	5	Санузел	3,4	3,4		3,4				
	6	817	6	Жилая комната	14,9	14,9	14,9					
	6	817	7	Лоджия	3,5				3,5	1,8		
	6	817		ИТОГО:	70,6	67,1	33,4	33,7	3,5	1,8	68,9	
	6	818	1	Холл/Коридор	7,6	7,6		7,6				
	6	818	2	Жилая комната	17,4	17,4	17,4					
	6	818	3	Кухня	13,3	13,3		13,3				
	6	818	4	Санузел	3,5	3,5		3,5				
	6	818	5	Лоджия	2,0				2,0	1		
	6	818		ИТОГО:	43,8	41,8	17,4	24,4	2,0	1,0	42,8	
	6	819	1	Холл/Коридор	10,3	10,3		10,3				
	6	819	2	Санузел	2,3	2,3		2,3				
	6	819	3	Кухня-гостиная	17,3	17,3		17,3				
	6	819	4	Жилая комната	12,4	12,4	12,4					
	6	819	5	Жилая комната	16,4	16,4	16,4					
	6	819	6	Санузел	4,0	4,0		4,0				
	6	819	7	Лоджия	2,7				2,7	1,4		
	6	819		ИТОГО:	65,4	62,7	28,8	33,9	2,7	1,4	64,1	
	6	820	1	Холл/Коридор	9,5	9,5		9,5				
	6	820	2	Жилая комната	18,8	18,8	18,8					
	6	820	3	Санузел	4,2	4,2		4,2				
	6	820	4	Санузел	4,8	4,8		4,8				
	6	820	5	Жилая комната	16,1	16,1	16,1					
	6	820	6	Кухня-гостиная	31,4	31,4		31,4				
	6	820	7	Лоджия	3,1				3,1	1,6		
	6	820		ИТОГО:	87,9	84,8	34,9	49,9	3,1	1,6	86,4	
	6	881	1	Холл/Коридор	6,7	6,7		6,7				
	6	881	2	Гардероб/Кладовая	4,7	4,7		4,7				
	6	881	3	Санузел	6,8	6,8		6,8				
	6	881	4	Кухня	19,1	19,1		19,1				
	6	881	5	Жилая комната	19,1	19,1	19,1					
	6	881	6	Лоджия	2,1				2,1	1,1		
	6	881		ИТОГО:	58,5	56,4	19,1	37,3	2,1	1,1	57,5	
	6	882	1	Холл/Коридор	4,2	4,2		4,2				
	6	882	2	Кухня	12,2	12,2		12,2				
	6	882	3	Жилая комната	17,8	17,8	17,8					

Литера	№ Этажа	№ Помещения	№ Части помещения	Назначение части помещения	Площадь с учетом неотапливаемых частей помещений	Общая площадь жилого помещения	В том числе площадь			Площадь с учетом неотапливаемых частей помещений с коэф	Примечание	
							Жилая	Подсобная	Лоджий, балконов, террас, веранд			
1	2	3	4	5	6	7	8	9	10	11	12	13
	6	882	4	Санузел	4,5	4,5		4,5				
	6	882	5	Гардероб/Кладовая	1,5	1,5		1,5				
	6	882	6	Холл/Коридор	5,0	5,0		5,0				
	6	882	7	Лоджия	1,9				1,9	1		
	6	882		ИТОГО:	47,1	45,2	17,8	27,4	1,9	1,0	46,2	
	6	883	1	Холл/Коридор	5,1	5,1		5,1				
	6	883	2	Жилая комната	15,9	15,9	15,9					
	6	883	3	Санузел	3,5	3,5		3,5				
	6	883	4	Лоджия	2,4				2,4	1,2		
	6	883		ИТОГО:	26,9	24,5	15,9	8,6	2,4	1,2	25,7	
	6	884	1	Холл/Коридор	4,6	4,6		4,6				
	6	884	2	Санузел	3,6	3,6		3,6				
	6	884	3	Жилая комната	15,4	15,4	15,4					
	6	884	4	Лоджия	2,2				2,2	1,1		
	6	884		ИТОГО:	25,8	23,6	15,4	8,2	2,2	1,1	24,7	
	6	885	1	Холл/Коридор	6,9	6,9		6,9				
	6	885	2	Холл/Коридор	4,0	4,0		4,0				
	6	885	3	Санузел	3,7	3,7		3,7				
	6	885	4	Гардероб/Кладовая	2,5	2,5		2,5				
	6	885	5	Санузел	4,9	4,9		4,9				
	6	885	6	Жилая комната	18,4	18,4	18,4					
	6	885	7	Жилая комната	12,8	12,8	12,8					
	6	885	8	Кухня-гостиная	17,2	17,2		17,2				
	6	885	9	Лоджия	3,2				3,2	1,6		
	6	885		ИТОГО:	73,6	70,4	31,2	39,2	3,2	1,6	72,0	
	6	886	1	Холл/Коридор	4,2	4,2		4,2				
	6	886	2	Жилая комната	16,6	16,6	16,6					
	6	886	3	Кухня	12,4	12,4		12,4				
	6	886	4	Санузел	4,6	4,6		4,6				
	6	886	5	Холл/Коридор	4,9	4,9		4,9				
	6	886	6	Лоджия	2,1				2,1	1,1		
	6	886		ИТОГО:	44,8	42,7	16,6	26,1	2,1	1,1	43,8	
	6	887	1	Холл/Коридор	5,4	5,4		5,4				
	6	887	2	Кухня-гостиная	19,8	19,8		19,8				
	6	887	3	Жилая комната	13,5	13,5	13,5					
	6	887	4	Санузел	4,3	4,3		4,3				
	6	887	5	Лоджия	2,3				2,3	1,2		
	6	887		ИТОГО:	45,3	43,0	13,5	29,5	2,3	1,2	44,2	
	6	888	1	Холл/Коридор	5,8	5,8		5,8				
	6	888	2	Холл/Коридор	4,1	4,1		4,1				
	6	888	3	Жилая комната	14,9	14,9	14,9					
	6	888	4	Жилая комната	19,2	19,2	19,2					
	6	888	5	Санузел	4,8	4,8		4,8				
	6	888	6	Кухня-гостиная	18,2	18,2		18,2				
	6	888	7	Санузел	4,4	4,4		4,4				
	6	888	8	Лоджия	3,1				3,1	1,6		
	6	888		ИТОГО:	74,5	71,4	34,1	37,3	3,1	1,6	73,0	
	6	889	1	Холл/Коридор	7,0	7,0		7,0				
	6	889	2	Санузел	3,4	3,4		3,4				
	6	889	3	Кухня-гостиная	18,4	18,4		18,4				
	6	889	4	Санузел	5,1	5,1		5,1				
	6	889	5	Санузел	4,7	4,7		4,7				
	6	889	6	Жилая комната	15,2	15,2	15,2					
	6	889	7	Жилая комната	13,4	13,4	13,4					
	6	889	8	Холл/Коридор	6,5	6,5		6,5				
	6	889	9	Жилая комната	12,1	12,1	12,1					
	6	889	10	Лоджия	3,0				3,0	1,5		
	6	889		ИТОГО:	88,8	85,8	40,7	45,1	3,0	1,5	87,3	
	6	890	1	Холл/Коридор	4,4	4,4		4,4				
	6	890	2	Холл/Коридор	6,4	6,4		6,4				
	6	890	3	Жилая комната	18,0	18,0	18,0					
	6	890	4	Кухня	12,9	12,9		12,9				
	6	890	5	Санузел	4,8	4,8		4,8				
	6	890	6	Лоджия	2,1				2,1	1,1		
	6	890		ИТОГО:	48,6	46,5	18,0	28,5	2,1	1,1	47,6	
	6	1075	1	Холл/Коридор	12,0	12,0		12,0				
	6	1075	2	Холл/Коридор	4,5	4,5		4,5				
	6	1075	3	Санузел	2,3	2,3		2,3				
	6	1075	4	Кухня-гостиная	31,0	31,0		31,0				
	6	1075	5	Гардероб/кладовая	3,0	3,0		3,0				
	6	1075	6	Жилая комната	17,3	17,3	17,3					
	6	1075	7	Санузел	3,8	3,8		3,8				
	6	1075	8	Санузел	4,9	4,9		4,9				

Литера	№ Этажа	№ Помещения	№ Части помещения	Назначение части помещения	Площадь с учетом неотапливаемых частей помещений	Общая площадь жилого помещения	В том числе площадь				Площадь с учетом неотапливаемых частей помещений с коэф	Примечание
							Жилая	Подсобная	Лоджий, балконов, террас, веранд	Лоджий, балконов, террас, веранд с коэф		
1	2	3	4	5	6	7	8	9	10	11	12	13
	6	1075	9	Жилая комната	16,9	16,9	16,9					
	6	1075	10	Жилая комната	14,3	14,3	14,3					
	6	1075	11	Лоджия	3,1				3,1	1,6		
	6	1075		ИТОГО:	113,1	110,0	48,5	61,5	3,1	1,6	111,6	
	6	1076	1	Холл/Коридор	10,2	10,2		10,2				
	6	1076	2	Санузел	4,5	4,5		4,5				
	6	1076	3	Жилая комната	12,9	12,9	12,9					
	6	1076	4	Кухня-гостиная	19,4	19,4		19,4				
	6	1076	5	Санузел	2,8	2,8		2,8				
	6	1076	6	Лоджия	2,1				2,1	1,1		
	6	1076		ИТОГО:	51,9	49,8	12,9	36,9	2,1	1,1	50,9	
	6	1077	1	Холл/Коридор	5,8	5,8		5,8				
	6	1077	2	Кухня	14,8	14,8		14,8				
	6	1077	3	Жилая комната	15,6	15,6	15,6					
	6	1077	4	Санузел	4,1	4,1		4,1				
	6	1077	5	Лоджия	2,3				2,3	1,2		
	6	1077		ИТОГО:	42,6	40,3	15,6	24,7	2,3	1,2	41,5	
	6	1078	1	Холл/Коридор	8,4	8,4		8,4				
	6	1078	2	Санузел	3,1	3,1		3,1				
	6	1078	3	Кухня	10,3	10,3		10,3				
	6	1078	4	Жилая комната	14,2	14,2	14,2					
	6	1078	5	Лоджия	1,9				1,9	1		
	6	1078		ИТОГО:	37,9	36,0	14,2	21,8	1,9	1,0	37,0	
	6	1131	1	Холл/Коридор	7,9	7,9		7,9				
	6	1131	2	Кухня	15,1	15,1		15,1				
	6	1131	3	Жилая комната	19,7	19,7	19,7					
	6	1131	4	Санузел	1,9	1,9		1,9				
	6	1131	5	Санузел	4,3	4,3		4,3				
	6	1131	6	Жилая комната	17,1	17,1	17,1					
	6	1131	7	Лоджия	3,3				3,3	1,7		
	6	1131		ИТОГО:	69,3	66,0	36,8	29,2	3,3	1,7	67,7	
	6	1132	1	Холл/Коридор	4,6	4,6		4,6				
	6	1132	2	Санузел	3,6	3,6		3,6				
	6	1132	3	Жилая комната	15,2	15,2	15,2					
	6	1132	4	Кухня-гостиная	16,4	16,4		16,4				
	6	1132	5	Лоджия	2,1				2,1	1,1		
	6	1132		ИТОГО:	41,9	39,8	15,2	24,6	2,1	1,1	40,9	
	6	1133	1	Холл/Коридор	4,2	4,2		4,2				
	6	1133	2	Жилая комната	17,3	17,3	17,3					
	6	1133	3	Кухня-гостиная	15,0	15,0		15,0				
	6	1133	4	Санузел	4,6	4,6		4,6				
	6	1133	5	Лоджия	2,1				2,1	1,1		
	6	1133		ИТОГО:	43,2	41,1	17,3	23,8	2,1	1,1	42,2	
	6	1134	1	Холл/Коридор	7,9	7,9		7,9				
	6	1134	2	Кухня-гостиная	17,6	17,6		17,6				
	6	1134	3	Жилая комната	13,4	13,4	13,4					
	6	1134	4	Санузел	4,3	4,3		4,3				
	6	1134	5	Санузел	4,1	4,1		4,1				
	6	1134	6	Жилая комната	20,9	20,9	20,9					
	6	1134	7	Лоджия	3,1				3,1	1,6		
	6	1134		ИТОГО:	71,3	68,2	34,3	33,9	3,1	1,6	69,8	
	6	1135	1	Холл/Коридор	4,3	4,3		4,3				
	6	1135	2	Кухня-гостиная	16,1	16,1		16,1				
	6	1135	3	Жилая комната	10,4	10,4	10,4					
	6	1135	4	Санузел	4,0	4,0		4,0				
	6	1135	5	Лоджия	2,2				2,2	1,1		
	6	1135		ИТОГО:	37,0	34,8	10,4	24,4	2,2	1,1	35,9	
	6	1182	1	Холл/Коридор	8,1	8,1		8,1				
	6	1182	2	Кухня	13,9	13,9		13,9				
	6	1182	3	Жилая комната	17,0	17,0	17,0					
	6	1182	4	Санузел	2,9	2,9		2,9				
	6	1182	5	Санузел	3,8	3,8		3,8				
	6	1182	6	Жилая комната	16,7	16,7	16,7					
	6	1182	7	Лоджия	3,1				3,1	1,6		
	6	1182		ИТОГО:	65,5	62,4	33,7	28,7	3,1	1,6	64,0	
	6	1183	1	Холл/Коридор	4,1	4,1		4,1				
	6	1183	2	Кухня-гостиная	13,4	13,4		13,4				
	6	1183	3	Жилая комната	11,0	11,0	11,0					
	6	1183	4	Санузел	3,2	3,2		3,2				
	6	1183	5	Лоджия	2,0				2,0	1		
	6	1183		ИТОГО:	33,7	31,7	11,0	20,7	2,0	1,0	32,7	
	6	1184	1	Холл/Коридор	7,4	7,4		7,4				
	6	1184	2	Санузел	2,8	2,8		2,8				

Литера	№ Этажа	№ Помещения	№ Части помещения	Назначение части помещения	Площадь с учетом неотапливаемых частей помещений	Общая площадь жилого помещения	В том числе площадь				Площадь с учетом неотапливаемых частей помещений с коэф	Примечание
							Жилая	Подсобная	Лоджий, балконов, террас, веранд	Лоджий, балконов, террас, веранд с коэф		
1	2	3	4	5	6	7	8	9	10	11	12	13
6	6	1184	3	Кухня-гостиная	22,6	22,6		22,6				
6	6	1184	4	Жилая комната	14,2	14,2	14,2					
6	6	1184	5	Санузел	3,4	3,4		3,4				
6	6	1184	6	Лоджия	2,0				2,0	1		
6	6	1184		ИТОГО:	52,4	50,4	14,2	36,2	2,0	1,0	51,4	
6	6	1185	1	Холл/Коридор	11,1	11,1		11,1				
6	6	1185	2	Жилая комната	18,9	18,9	18,9					
6	6	1185	3	Санузел	3,4	3,4		3,4				
6	6	1185	4	Санузел	4,3	4,3		4,3				
6	6	1185	5	Жилая комната	15,9	15,9	15,9					
6	6	1185	6	Жилая комната	16,6	16,6	16,6					
6	6	1185	7	Кухня-гостиная	15,2	15,2		15,2				
6	6	1185	8	Лоджия	3,2				3,2	1,6		
6	6	1185		ИТОГО:	88,6	85,4	51,4	34,0	3,2	1,6	87,0	
6	6	1234	1	Холл/Коридор	3,9	3,9		3,9				
6	6	1234	2	Санузел	3,9	3,9		3,9				
6	6	1234	3	Жилая комната	11,2	11,2	11,2					
6	6	1234	4	Кухня-гостиная	15,9	15,9		15,9				
6	6	1234	5	Лоджия	2,0				2,0	1		
6	6	1234		ИТОГО:	36,9	34,9	11,2	23,7	2,0	1,0	35,9	
6	6	1235	1	Холл/Коридор	12,0	12,0		12,0				
6	6	1235	2	Жилая комната	16,8	16,8	16,8					
6	6	1235	3	Санузел	4,3	4,3		4,3				
6	6	1235	4	Санузел	4,8	4,8		4,8				
6	6	1235	5	Жилая комната	14,1	14,1	14,1					
6	6	1235	6	Кухня-гостиная	19,1	19,1		19,1				
6	6	1235	7	Лоджия	3,1				3,1	1,6		
6	6	1235		ИТОГО:	74,2	71,1	30,9	40,2	3,1	1,6	72,7	
6	6	1236	1	Холл/Коридор	5,1	5,1		5,1				
6	6	1236	2	Санузел	3,7	3,7		3,7				
6	6	1236	3	Жилая комната	13,3	13,3	13,3					
6	6	1236	4	Кухня-гостиная	16,3	16,3		16,3				
6	6	1236	5	Лоджия	2,2				2,2	1,1		
6	6	1236		ИТОГО:	40,6	38,4	13,3	25,1	2,2	1,1	39,5	
6	6	1237	1	Холл/Коридор	4,3	4,3		4,3				
6	6	1237	2	Кухня-гостиная	16,7	16,7		16,7				
6	6	1237	3	Жилая комната	14,5	14,5	14,5					
6	6	1237	4	Санузел	3,9	3,9		3,9				
6	6	1237	5	Лоджия	2,2				2,2	1,1		
6	6	1237		ИТОГО:	41,6	39,4	14,5	24,9	2,2	1,1	40,5	
6	6	1238	1	Холл/Коридор	10,5	10,5		10,5				
6	6	1238	2	Жилая комната	16,8	16,8	16,8					
6	6	1238	3	Санузел	4,8	4,8		4,8				
6	6	1238	4	Гардероб/кладовая	3,7	3,7		3,7				
6	6	1238	5	Жилая комната	15,2	15,2	15,2					
6	6	1238	6	Кухня	11,0	11,0		11,0				
6	6	1238	7	Санузел	2,3	2,3		2,3				
6	6	1238	8	Лоджия	3,1				3,1	1,6		
6	6	1238		ИТОГО:	67,4	64,3	32,0	32,3	3,1	1,6	65,9	
6	6	1275	1	Холл/Коридор	10,7	10,7		10,7				
6	6	1275	2	Санузел	1,9	1,9		1,9				
6	6	1275	3	Кухня-гостиная	25,9	25,9		25,9				
6	6	1275	4	Санузел	4,3	4,3		4,3				
6	6	1275	5	Гардероб/кладовая	2,5	2,5		2,5				
6	6	1275	6	Санузел	4,5	4,5		4,5				
6	6	1275	7	Жилая комната	16,7	16,7	16,7					
6	6	1275	8	Жилая комната	14,4	14,4	14,4					
6	6	1275	9	Лоджия	3,1				3,1	1,6		
6	6	1275		ИТОГО:	84,0	80,9	31,1	49,8	3,1	1,6	82,5	
6	6	1276	1	Холл/Коридор	3,7	3,7		3,7				
6	6	1276	2	Кухня-гостиная	14,8	14,8		14,8				
6	6	1276	3	Жилая комната	11,1	11,1	11,1					
6	6	1276	4	Санузел	3,6	3,6		3,6				
6	6	1276	5	Лоджия	2,0				2,0	1		
6	6	1276		ИТОГО:	35,2	33,2	11,1	22,1	2,0	1,0	34,2	
6	6	1277	1	Холл/Коридор	3,4	3,4		3,4				
6	6	1277	2	Санузел	3,9	3,9		3,9				
6	6	1277	3	Жилая комната	11,2	11,2	11,2					
6	6	1277	4	Кухня-гостиная	15,1	15,1		15,1				
6	6	1277	5	Лоджия	2,0				2,0	1		
6	6	1277		ИТОГО:	35,6	33,6	11,2	22,4	2,0	1,0	34,6	
6	6	1278	1	Холл/Коридор	8,2	8,2		8,2				
6	6	1278	2	Жилая комната	20,7	20,7	20,7					

Литера	№ Этажа	№ Помещения	№ Части помещения	Назначение части помещения	Площадь с учетом неотапливаемых частей помещений	Общая площадь жилого помещения	В том числе площадь			Лоджий, балконов, террас, веранд с коэф	Площадь с учетом неотапливаемых частей помещений с коэф	Примечание
							Жилая	Подсобная	Лоджий, балконов, террас, веранд			
1	2	3	4	5	6	7	8	9	10	11	12	13
	6	1278	3	Санузел	4,5	4,5		4,5				
	6	1278	4	Санузел	4,3	4,3		4,3				
	6	1278	5	Жилая комната	15,2	15,2	15,2					
	6	1278	6	Кухня-гостиная	20,2	20,2		20,2				
	6	1278	7	Санузел	3,4	3,4		3,4				
	6	1278	8	Лоджия	3,1				3,1	1,6		
	6	1278		ИТОГО:	79,6	76,5	35,9	40,6	3,1	1,6	78,1	
	6			ИТОГО ПО КВ:	5663,7	5395,6	2462,8	2932,8	268,1	136,7	5532,3	
	6	моп.1	1	Эвакуационная лестница	12,5							
	6	моп.1	2	Тамбур	1,5							
	6	моп.1	3	Холл	13,9							
	6	моп.1	4	Лифт. холл, зона безоп.	9,5							
	6	моп.1		ИТОГО:	37,4							
	6	моп.2	1	Эвакуационная лестница	12,5							
	6	моп.2	2	Тамбур	1,5							
	6	моп.2	3	Холл	17,9							
	6	моп.2	4	Лифт. холл, зона безоп.	9,5							
	6	моп.2		ИТОГО:	41,4							
	6	моп.3	1	Эвакуационная лестница	12,5							
	6	моп.3	2	Тамбур	1,5							
	6	моп.3	3	Холл	11,5							
	6	моп.3	4	Лифт. холл, зона безоп.	9,5							
	6	моп.3		ИТОГО:	35,0							
	6	моп.4	1	Эвакуационная лестница	15,2							
	6	моп.4	2	Тамбур	2,3							
	6	моп.4	3	Лифт. холл, зона безоп.	15,2							
	6	моп.4	4	Холл	16,0							
	6	моп.4	5	Холл	21,4							
	6	моп.4		ИТОГО:	70,1							
	6	моп.5	1	Эвакуационная лестница	12,3							
	6	моп.5	2	Тамбур	1,5							
	6	моп.5	3	Холл	12,1							
	6	моп.5	4	Лифтовой холл, зона безоп.	9,4							
	6	моп.5		ИТОГО:	35,3							
	6	моп.6	1	Эвакуационная лестница	12,3							
	6	моп.6	2	Тамбур	1,5							
	6	моп.6	3	Холл	21,9							
	6	моп.6	4	Лифтовой холл, зона безоп.	9,5							
	6	моп.6		ИТОГО:	45,2							
	6	моп.7	1	Эвакуационная лестница	12,3							
	6	моп.7	2	Тамбур	1,5							
	6	моп.7	3	Холл	11,8							
	6	моп.7	4	Лифтовой холл, зона безоп.	9,4							
	6	моп.7		ИТОГО:	35,0							
	6	моп.8	1	Эвакуационная лестница	12,4							
	6	моп.8	2	Тамбур	1,6							
	6	моп.8	3	Холл	20,8							
	6	моп.8	4	Лифтовой холл, зона безоп.	9,5							
	6	моп.8		ИТОГО:	44,3							
	6	моп.9	1	Эвакуационная лестница	12,4							
	6	моп.9	2	Тамбур	1,6							
	6	моп.9	3	Холл	15,3							
	6	моп.9	4	Лифтовой холл, зона безоп.	9,5							
	6	моп.9		ИТОГО:	38,8							
	6	моп.10	1	Холл	16,0							
	6	моп.10	2	Лифт. холл, зона безоп.	9,5							
	6	моп.10	3	Тамбур	1,5							
	6	моп.10	4	Эвакуационная лестница	12,6							
	6	моп.10		ИТОГО:	39,6							
	6	моп.11	1	Холл	15,7							
	6	моп.11	2	Лифт. холл, зона безоп.	9,5							
	6	моп.11	4	Тамбур	1,5							
	6	моп.11	5	Эвакуационная лестница	12,5							
	6	моп.11		ИТОГО:	39,2							
	6	моп.12	1	Эвакуационная лестница	12,5							
	6	моп.12	2	Тамбур	1,5							
	6	моп.12	3	Холл	14,4							
	6	моп.12	4	Лифт. холл, зона безоп.	9,5							
	6	моп.12		ИТОГО:	37,9							
	6	моп.13	1	Эвакуационная лестница	12,5							
	6	моп.13	2	Тамбур	1,5							
	6	моп.13	3	Холл	14,6							
	6	моп.13	4	Лифт. холл, зона безоп.	9,5							

Литера	№ Этажа	№ Помещения	№ Части помещения	Назначение части помещения	Площадь с учетом неотопливаемых частей помещений	Общая площадь жилого помещения	В том числе площадь			Лоджий, балконов, террас, веранд с коэф	Площадь с учетом неотопливаемых частей помещений с коэф	Примечание
							Жилая	Подсобная	Лоджий, балконов, террас, веранд			
1	2	3	4	5	6	7	8	9	10	11	12	13
	6	моп.13		ИТОГО:	38,1							
	6	моп.14	1	Эвакуационная лестница	12,5							
	6	моп.14	2	Тамбур	1,5							
	6	моп.14	3	Холл	16,3							
	6	моп.14	4	Лифт. холл. зона безоп.	9,5							
	6	моп.14		ИТОГО:	39,8							
	6	моп.15	1	Эвакуационная лестница	15,2							
	6	моп.15	2	Холл	15,9							
	6	моп.15	3	Тамбур	2,3							
	6	моп.15	4	Лифт. холл. зона безопасности	15,2							
	6	моп.15	5	Холл	21,6							
	6	моп.15		ИТОГО:	70,2							
	6	моп.16	1	Эвакуационная лестница	12,4							
	6	моп.16	2	Тамбур	1,5							
	6	моп.16	3	Холл	13,6							
	6	моп.16	4	Лифт. холл. зона безоп.	9,5							
	6	моп.16		ИТОГО:	37,0							
	6	моп.17	1	Эвакуационная лестница	12,4							
	6	моп.17	2	Тамбур	1,6							
	6	моп.17	3	Холл	19,0							
	6	моп.17	4	Лифт. холл. зона безоп.	9,5							
	6	моп.17		ИТОГО:	42,5							
	6	моп.18	1	Эвакуационная лестница	12,4							
	6	моп.18	2	Тамбур	1,6							
	6	моп.18	3	Холл	13,9							
	6	моп.18	4	Лифт. холл. зона безоп.	9,6							
	6	моп.18		ИТОГО:	37,5							
	6	моп.19	1	Эвакуационная лестница	12,4							
	6	моп.19	2	Тамбур	1,6							
	6	моп.19	3	Холл	16,8							
	6	моп.19	4	Лифт. холл. зона безоп.	9,6							
	6	моп.19		ИТОГО:	40,4							
	6	моп.20	1	Эвакуационная лестница	12,4							
	6	моп.20	2	Тамбур	1,6							
	6	моп.20	3	Холл	17,8							
	6	моп.20	4	Лифт. холл. зона безоп.	9,5							
	6	моп.20		ИТОГО:	41,3							
	6			ИТОГО ПО МОП:	846,0							
	6			ИТОГО ПО ЭТАЖУ:	6509,7	5395,6	2462,8	2932,8	268,1	136,7	5532,3	

Литера	№ Этажа	№ Помещения	№ Части помещения	Назначение части помещения	Площадь с учетом неотопляемых частей помещений	Общая площадь жилого помещения	В том числе площадь			Площадь с учетом неотопляемых частей помещений с коэф	Примечание	
							Жилая	Подсобная	Лоджий, балконов, террас, веранд			
1	2	3	4	5	6	7	8	9	10	11	12	13
	7	21	1	Холл/Коридор	7,2	7,2		7,2				
	7	21	2	Холл/Коридор	12,3	12,3		12,3				
	7	21	3	Санузел	3,1	3,1		3,1				
	7	21	4	Кухня-гостиная	26,8	26,8		26,8				
	7	21	5	Жилая комната	17,4	17,4	17,4					
	7	21	6	Санузел	4,3	4,3		4,3				
	7	21	7	Санузел	4,3	4,3		4,3				
	7	21	8	Жилая комната	16,3	16,3	16,3					
	7	21	9	Жилая комната	14,2	14,2	14,2					
	7	21	10	Гардероб/Кладовая	2,2	2,2		2,2				
	7	21	11	Лоджия	3,3				3,3	1,7		
	7	21	12	Лоджия	3,0				3,0	1,5		
	7	21		ИТОГО:	114,4	108,1	47,9	60,2	6,3	3,2	111,3	
	7	22	1	Холл/Коридор	5,5	5,5		5,5				
	7	22	2	Кухня-гостиная	17,0	17,0		17,0				
	7	22	3	Жилая комната	11,4	11,4	11,4					
	7	22	4	Санузел	4,0	4,0		4,0				
	7	22	5	Лоджия	2,2				2,2	1,1		
	7	22		ИТОГО:	40,1	37,9	11,4	26,5	2,2	1,1	39,0	
	7	23	1	Холл/Коридор	5,1	5,1		5,1				
	7	23	2	Санузел	4,2	4,2		4,2				
	7	23	3	Жилая комната	13,2	13,2	13,2					
	7	23	4	Кухня-гостиная	17,7	17,7		17,7				
	7	23	5	Лоджия	2,3				2,3	1,2		
	7	23		ИТОГО:	42,5	40,2	13,2	27,0	2,3	1,2	41,4	
	7	24	1	Холл/Коридор	9,7	9,7		9,7				
	7	24	2	Холл/Коридор	6,4	6,4		6,4				
	7	24	3	Санузел	4,0	4,0		4,0				
	7	24	4	Жилая комната	14,4	14,4	14,4					
	7	24	5	Жилая комната	15,5	15,5	15,5					
	7	24	6	Гардероб/Кладовая	2,4	2,4		2,4				
	7	24	7	Санузел	4,3	4,3		4,3				
	7	24	8	Гардероб/Кладовая	1,8	1,8		1,8				
	7	24	9	Жилая комната	18,4	18,4	18,4					
	7	24	10	Кухня-гостиная	31,6	31,6		31,6				
	7	24	11	Санузел	1,4	1,4		1,4				
	7	24	12	Лоджия	3,2				3,2	1,6		
	7	24		ИТОГО:	113,1	109,9	48,3	61,6	3,2	1,6	111,5	
	7	65	1	Холл/Коридор	9,1	9,1		9,1				
	7	65	2	Гардероб/Кладовая	1,9	1,9		1,9				
	7	65	3	Кухня	14,8	14,8		14,8				
	7	65	4	Жилая комната	16,7	16,7	16,7					
	7	65	5	Санузел	4,5	4,5		4,5				
	7	65	6	Санузел	3,9	3,9		3,9				
	7	65	7	Жилая комната	12,5	12,5	12,5					
	7	65	8	Лоджия	2,7				2,7	1,4		
	7	65		ИТОГО:	66,1	63,4	29,2	34,2	2,7	1,4	64,8	
	7	66	1	Холл/Коридор	8,3	8,3		8,3				
	7	66	2	Санузел	2,8	2,8		2,8				
	7	66	3	Кухня	11,6	11,6		11,6				
	7	66	4	Жилая комната	16,0	16,0	16,0					
	7	66	5	Жилая комната	13,0	13,0	13,0					
	7	66	6	Санузел	3,9	3,9		3,9				
	7	66	7	Лоджия	2,5				2,5	1,3		
	7	66		ИТОГО:	58,1	55,6	29,0	26,6	2,5	1,3	56,9	
	7	67	1	Холл/Коридор	4,4	4,4		4,4				
	7	67	2	Санузел	4,2	4,2		4,2				
	7	67	3	Жилая комната	12,4	12,4	12,4					
	7	67	4	Кухня-гостиная	15,2	15,2		15,2				
	7	67	5	Лоджия	2,1				2,1	1,1		
	7	67		ИТОГО:	38,3	36,2	12,4	23,8	2,1	1,1	37,3	
	7	68	1	Холл/Коридор	10,8	10,8		10,8				
	7	68	2	Жилая комната	20,4	20,4	20,4					
	7	68	3	Санузел	4,1	4,1		4,1				
	7	68	4	Санузел	3,1	3,1		3,1				
	7	68	5	Жилая комната	15,5	15,5	15,5					
	7	68	6	Кухня-гостиная	25,4	25,4		25,4				
	7	68	7	Санузел	2,8	2,8		2,8				
	7	68	8	Лоджия	3,7				3,7	1,9		
	7	68		ИТОГО:	85,8	82,1	35,9	46,2	3,7	1,9	84,0	
	7	100	1	Холл/Коридор	5,7	5,7		5,7				
	7	100	2	Холл/Коридор	8,6	8,6		8,6				
	7	100	3	Жилая комната	18,1	18,1	18,1					

Литера	№ Этажа	№ Помещения	№ Части помещения	Назначение части помещения	Площадь с учетом неотопливаемых частей помещений	Общая площадь жилого помещения	В том числе площадь			Площадь с учетом неотопливаемых частей помещений с коэф	Примечание	
							Жилая	Подсобная	Лоджий, балконов, террас, веранд			
1	2	3	4	5	6	7	8	9	10	11	12	13
7		100	4	Жилая комната	18,2	18,2	18,2					
7		100	5	Санузел	5,3	5,3		5,3				
7		100	6	Санузел	4,7	4,7		4,7				
7		100	7	Кухня-гостиная	21,1	21,1		21,1				
7		100	8	Жилая комната	12,6	12,6	12,6					
7		100	9	Санузел	2,1	2,1		2,1				
7		100	10	Лоджия	3,1				3,1	1,6		
7		100		ИТОГО:	99,5	96,4	48,9	47,5	3,1	1,6	98,0	
7		101	1	Холл/Коридор	11,2	11,2		11,2				
7		101	2	Санузел	2,9	2,9		2,9				
7		101	3	Кухня	12,1	12,1		12,1				
7		101	4	Жилая комната	16,3	16,3	16,3					
7		101	5	Жилая комната	14,8	14,8	14,8					
7		101	6	Санузел	4,0	4,0		4,0				
7		101	7	Лоджия	3,4				3,4	1,7		
7		101		ИТОГО:	64,7	61,3	31,1	30,2	3,4	1,7	63,0	
7		102	1	Холл/Коридор	5,6	5,6		5,6				
7		102	2	Жилая комната	19,1	19,1	19,1					
7		102	3	Санузел	4,4	4,4		4,4				
7		102	4	Санузел	5,0	5,0		5,0				
7		102	5	Жилая комната	18,6	18,6	18,6					
7		102	6	Кухня-гостиная	15,6	15,6		15,6				
7		102	7	Лоджия	3,1				3,1	1,6		
7		102		ИТОГО:	71,4	68,3	37,7	30,6	3,1	1,6	69,9	
7		168	1	Холл/Коридор	6,7	6,7		6,7				
7		168	2	Гардероб/Кладовая	4,8	4,8		4,8				
7		168	3	Санузел	6,8	6,8		6,8				
7		168	4	Кухня	19,1	19,1		19,1				
7		168	5	Жилая комната	19,1	19,1	19,1					
7		168	6	Лоджия	2,3				2,3	1,2		
7		168		ИТОГО:	58,8	56,5	19,1	37,4	2,3	1,2	57,7	
7		169	1	Холл/Коридор	4,2	4,2		4,2				
7		169	2	Холл/Коридор	4,7	4,7		4,7				
7		169	3	Кухня	12,2	12,2		12,2				
7		169	4	Жилая комната	17,7	17,7	17,7					
7		169	5	Санузел	4,5	4,5		4,5				
7		169	6	Гардероб/Кладовая	1,6	1,6		1,6				
7		169	7	Лоджия	2,0				2,0	1		
7		169		ИТОГО:	46,9	44,9	17,7	27,2	2,0	1,0	45,9	
7		170	1	Холл/Коридор	5,0	5,0		5,0				
7		170	2	Жилая комната	15,9	15,9	15,9					
7		170	3	Санузел	3,5	3,5		3,5				
7		170	4	Лоджия	2,6				2,6	1,3		
7		170		ИТОГО:	27,0	24,4	15,9	8,5	2,6	1,3	25,7	
7		171	1	Холл/Коридор	4,6	4,6		4,6				
7		171	2	Санузел	3,6	3,6		3,6				
7		171	3	Жилая комната	15,4	15,4	15,4					
7		171	4	Лоджия	2,4				2,4	1,2		
7		171		ИТОГО:	26,0	23,6	15,4	8,2	2,4	1,2	24,8	
7		172	1	Холл/Коридор	7,2	7,2		7,2				
7		172	2	Холл/Коридор	3,7	3,7		3,7				
7		172	3	Санузел	3,7	3,7		3,7				
7		172	4	Гардероб/Кладовая	2,5	2,5		2,5				
7		172	5	Санузел	4,8	4,8		4,8				
7		172	6	Жилая комната	18,4	18,4	18,4					
7		172	7	Жилая комната	12,8	12,8	12,8					
7		172	8	Кухня-гостиная	17,2	17,2		17,2				
7		172	9	Лоджия	3,4				3,4	1,7		
7		172		ИТОГО:	73,7	70,3	31,2	39,1	3,4	1,7	72,0	
7		173	1	Холл/Коридор	4,2	4,2		4,2				
7		173	2	Холл/Коридор	4,9	4,9		4,9				
7		173	3	Жилая комната	16,6	16,6	16,6					
7		173	4	Кухня	12,4	12,4		12,4				
7		173	5	Санузел	4,6	4,6		4,6				
7		173	6	Лоджия	2,3				2,3	1,2		
7		173		ИТОГО:	45,0	42,7	16,6	26,1	2,3	1,2	43,9	
7		174	1	Холл/Коридор	5,4	5,4		5,4				
7		174	2	Кухня-гостиная	19,9	19,9		19,9				
7		174	3	Жилая комната	13,5	13,5	13,5					
7		174	4	Санузел	4,3	4,3		4,3				
7		174	5	Лоджия	2,5				2,5	1,3		
7		174		ИТОГО:	45,6	43,1	13,5	29,6	2,5	1,3	44,4	
7		175	1	Холл/Коридор	5,8	5,8		5,8				

Литера	№ Этажа	№ Помещения	№ Части помещения	Назначение части помещения	Площадь с учетом неотопляемых частей помещений	Общая площадь жилого помещения	В том числе площадь		Лоджий, балконов, террас, веранд	Лоджий, балконов, террас, веранд с коэф	Площадь с учетом неотопляемых частей помещений с коэф	Примечание
							Жилая	Подсобная				
1	2	3	4	5	6	7	8	9	10	11	12	13
	7	175	2	Холл/Коридор	4,1	4,1		4,1				
	7	175	3	Жилая комната	15,0	15,0	15,0					
	7	175	4	Жилая комната	19,1	19,1	19,1					
	7	175	5	Санузел	4,8	4,8		4,8				
	7	175	6	Кухня-гостиная	18,2	18,2		18,2				
	7	175	7	Санузел	4,3	4,3		4,3				
	7	175	8	Лоджия	3,2				3,2	1,6		
	7	175		ИТОГО:	74,5	71,3	34,1	37,2	3,2	1,6	72,9	
	7	176	1	Холл/Коридор	6,9	6,9		6,9				
	7	176	2	Санузел	3,3	3,3		3,3				
	7	176	3	Кухня-гостиная	18,5	18,5		18,5				
	7	176	4	Холл/Коридор	6,5	6,5		6,5				
	7	176	5	Санузел	5,1	5,1		5,1				
	7	176	6	Санузел	4,7	4,7		4,7				
	7	176	7	Жилая комната	15,3	15,3	15,3					
	7	176	8	Жилая комната	13,4	13,4	13,4					
	7	176	9	Жилая комната	12,2	12,2	12,2					
	7	176	10	Лоджия	3,1				3,1	1,6		
	7	176		ИТОГО:	89,0	85,9	40,9	45,0	3,1	1,6	87,5	
	7	177	1	Холл/Коридор	4,4	4,4		4,4				
	7	177	2	Холл/Коридор	6,6	6,6		6,6				
	7	177	3	Жилая комната	17,9	17,9	17,9					
	7	177	4	Кухня	12,9	12,9		12,9				
	7	177	5	Санузел	4,7	4,7		4,7				
	7	177	6	Лоджия	2,3				2,3	1,2		
	7	177		ИТОГО:	48,8	46,5	17,9	28,6	2,3	1,2	47,7	
	7	345	1	Холл/Коридор	6,7	6,7		6,7				
	7	345	2	Кухня	14,2	14,2		14,2				
	7	345	3	Жилая комната	18,4	18,4	18,4					
	7	345	4	Санузел	3,8	3,8		3,8				
	7	345	5	Санузел	4,3	4,3		4,3				
	7	345	6	Жилая комната	18,6	18,6	18,6					
	7	345	7	Лоджия	3,0				3,0	1,5		
	7	345		ИТОГО:	69,0	66,0	37,0	29,0	3,0	1,5	67,5	
	7	346	1	Холл/Коридор	10,2	10,2		10,2				
	7	346	2	Санузел	4,0	4,0		4,0				
	7	346	3	Жилая комната	14,6	14,6	14,6					
	7	346	4	Жилая комната	16,1	16,1	16,1					
	7	346	5	Кухня	11,4	11,4		11,4				
	7	346	6	Санузел	3,0	3,0		3,0				
	7	346	7	Лоджия	3,3				3,3	1,7		
	7	346		ИТОГО:	62,6	59,3	30,7	28,6	3,3	1,7	61,0	
	7	347	1	Холл/Коридор	4,2	4,2		4,2				
	7	347	2	Санузел	2,3	2,3		2,3				
	7	347	3	Холл/Коридор	10,6	10,6		10,6				
	7	347	4	Кухня	12,3	12,3		12,3				
	7	347	5	Жилая комната	17,5	17,5	17,5					
	7	347	6	Санузел	5,5	5,5		5,5				
	7	347	7	Санузел	4,8	4,8		4,8				
	7	347	8	Жилая комната	18,9	18,9	18,9					
	7	347	9	Жилая комната	13,8	13,8	13,8					
	7	347	10	Лоджия	3,3				3,3	1,7		
	7	347		ИТОГО:	93,2	89,9	50,2	39,7	3,3	1,7	91,6	
	7	405	1	Холл/Коридор	7,9	7,9		7,9				
	7	405	2	Санузел	2,7	2,7		2,7				
	7	405	3	Кухня	13,4	13,4		13,4				
	7	405	4	Жилая комната	16,5	16,5	16,5					
	7	405	5	Жилая комната	12,5	12,5	12,5					
	7	405	6	Холл/Коридор	5,3	5,3		5,3				
	7	405	7	Санузел	3,8	3,8		3,8				
	7	405	8	Санузел	5,1	5,1		5,1				
	7	405	9	Жилая комната	15,2	15,2	15,2					
	7	405	10	Лоджия	3,0				3,0	1,5		
	7	405		ИТОГО:	85,4	82,4	44,2	38,2	3,0	1,5	83,9	
	7	406	1	Холл/Коридор	3,8	3,8		3,8				
	7	406	2	Кухня-гостиная	15,2	15,2		15,2				
	7	406	3	Жилая комната	11,8	11,8	11,8					
	7	406	4	Санузел	3,8	3,8		3,8				
	7	406	5	Лоджия	2,0				2,0	1		
	7	406		ИТОГО:	36,6	34,6	11,8	22,8	2,0	1,0	35,6	
	7	407	1	Холл/Коридор	3,5	3,5		3,5				
	7	407	2	Жилая комната	25,6	25,6	25,6					
	7	407	3	Санузел	4,1	4,1		4,1				

Литера	№ Этажа	№ Помещения	№ Части помещения	Назначение части помещения	Площадь с учетом неотопляемых частей помещений	Общая площадь жилого помещения	В том числе площадь			Площадь с учетом неотопляемых частей помещений с коэф	Примечание	
							Жилая	Подсобная	Лоджий, балконов, террас, веранд			
1	2	3	4	5	6	7	8	9	10	11	12	13
	7	407	4	Лоджия	2,2				2,2	1,1		
	7	407		ИТОГО:	35,4	33,2	25,6	7,6	2,2	1,1	34,3	
	7	408	1	Холл/Коридор	4,3	4,3		4,3				
	7	408	2	Санузел	4,7	4,7		4,7				
	7	408	3	Жилая комната	21,4	21,4	21,4					
	7	408	4	Гардероб/Кладовая	3,1	3,1		3,1				
	7	408	5	Лоджия	2,2				2,2	1,1		
	7	408		ИТОГО:	35,7	33,5	21,4	12,1	2,2	1,1	34,6	
	7	409	1	Холл/Коридор	7,2	7,2		7,2				
	7	409	2	Жилая комната	15,9	15,9	15,9					
	7	409	3	Гардероб/Кладовая	3,5	3,5		3,5				
	7	409	4	Санузел	3,7	3,7		3,7				
	7	409	5	Кухня	12,7	12,7		12,7				
	7	409	6	Лоджия	3,0				3,0	1,5		
	7	409		ИТОГО:	46,0	43,0	15,9	27,1	3,0	1,5	44,5	
	7	410	1	Холл/Коридор	4,4	4,4		4,4				
	7	410	2	Гардероб/Кладовая	3,8	3,8		3,8				
	7	410	3	Жилая комната	14,3	14,3	14,3					
	7	410	4	Кухня	10,7	10,7		10,7				
	7	410	5	Санузел	3,4	3,4		3,4				
	7	410	6	Лоджия	2,0				2,0	1		
	7	410		ИТОГО:	38,6	36,6	14,3	22,3	2,0	1,0	37,6	
	7	468	1	Холл/Коридор	7,7	7,7		7,7				
	7	468	2	Кухня	13,4	13,4		13,4				
	7	468	3	Жилая комната	18,6	18,6	18,6					
	7	468	4	Санузел	4,2	4,2		4,2				
	7	468	5	Санузел	4,3	4,3		4,3				
	7	468	6	Жилая комната	17,3	17,3	17,3					
	7	468	7	Лоджия	2,9				2,9	1,5		
	7	468		ИТОГО:	68,4	65,5	35,9	29,6	2,9	1,5	67,0	
	7	469	1	Холл/Коридор	10,1	10,1		10,1				
	7	469	2	Санузел	4,1	4,1		4,1				
	7	469	3	Жилая комната	14,5	14,5	14,5					
	7	469	4	Жилая комната	16,6	16,6	16,6					
	7	469	5	Кухня	12,5	12,5		12,5				
	7	469	6	Санузел	2,2	2,2		2,2				
	7	469	7	Лоджия	3,4				3,4	1,7		
	7	469		ИТОГО:	63,4	60,0	31,1	28,9	3,4	1,7	61,7	
	7	470	1	Холл/Коридор	4,0	4,0		4,0				
	7	470	2	Холл/Коридор	9,4	9,4		9,4				
	7	470	3	Санузел	2,1	2,1		2,1				
	7	470	4	Кухня	13,1	13,1		13,1				
	7	470	5	Жилая комната	18,4	18,4	18,4					
	7	470	6	Санузел	4,7	4,7		4,7				
	7	470	7	Санузел	4,9	4,9		4,9				
	7	470	8	Жилая комната	17,6	17,6	17,6					
	7	470	9	Гардероб/Кладовая	1,7	1,7		1,7				
	7	470	10	Жилая комната	13,7	13,7	13,7					
	7	470	11	Лоджия	3,4				3,4	1,7		
	7	470		ИТОГО:	93,0	89,6	49,7	39,9	3,4	1,7	91,3	
	7	518	1	Холл/Коридор	5,4	5,4		5,4				
	7	518	2	Кухня	14,8	14,8		14,8				
	7	518	3	Жилая комната	17,2	17,2	17,2					
	7	518	4	Жилая комната	12,0	12,0	12,0					
	7	518	5	Холл/Коридор	6,1	6,1		6,1				
	7	518	6	Санузел	4,8	4,8		4,8				
	7	518	7	Санузел	4,3	4,3		4,3				
	7	518	8	Жилая комната	14,4	14,4	14,4					
	7	518	9	Гардероб/Кладовая	3,3	3,3		3,3				
	7	518	10	Лоджия	3,1				3,1	1,6		
	7	518		ИТОГО:	85,4	82,3	43,6	38,7	3,1	1,6	83,9	
	7	519	1	Холл/Коридор	8,3	8,3		8,3				
	7	519	2	Санузел	4,8	4,8		4,8				
	7	519	3	Жилая комната	13,5	13,5	13,5					
	7	519	4	Жилая комната	14,1	14,1	14,1					
	7	519	5	Кухня	9,9	9,9		9,9				
	7	519	6	Санузел	2,4	2,4		2,4				
	7	519	7	Лоджия	2,3				2,3	1,2		
	7	519		ИТОГО:	55,3	53,0	27,6	25,4	2,3	1,2	54,2	
	7	520	1	Холл/Коридор	8,4	8,4		8,4				
	7	520	2	Санузел	2,5	2,5		2,5				
	7	520	3	Кухня	9,9	9,9		9,9				
	7	520	4	Жилая комната	14,8	14,8	14,8					

Литера	№ Этажа	№ Помещения	№ Части помещения	Назначение части помещения	Площадь с учетом неотопляемых частей помещений	Общая площадь жилого помещения	В том числе площадь				Площадь с учетом неотопляемых частей помещений с коэф	Примечание
							Жилая	Подсобная	Лоджий, балконов, террас, веранд	Лоджий, балконов, террас, веранд с коэф		
1	2	3	4	5	6	7	8	9	10	11	12	13
	7	520	5	Жилая комната	12,7	12,7	12,7					
	7	520	6	Санузел	4,6	4,6		4,6				
	7	520	7	Лоджия	2,2				2,2	1,1		
	7	520		ИТОГО:	55,1	52,9	27,5	25,4	2,2	1,1	54,0	
	7	521	1	Холл/Коридор	7,1	7,1		7,1				
	7	521	2	Гардероб/Кладовая	3,2	3,2		3,2				
	7	521	3	Холл/Коридор	3,0	3,0		3,0				
	7	521	4	Жилая комната	14,4	14,4	14,4					
	7	521	5	Санузел	4,4	4,4		4,4				
	7	521	6	Санузел	4,3	4,3		4,3				
	7	521	7	Жилая комната	13,0	13,0	13,0					
	7	521	8	Жилая комната	16,5	16,5	16,5					
	7	521	9	Кухня	13,7	13,7		13,7				
	7	521	10	Санузел	2,7	2,7		2,7				
	7	521	11	Лоджия	2,9				2,9	1,5		
	7	521		ИТОГО:	85,2	82,3	43,9	38,4	2,9	1,5	83,8	
	7	571	1	Холл/Коридор	10,1	10,1		10,1				
	7	571	2	Санузел	2,2	2,2		2,2				
	7	571	3	Кухня	10,4	10,4		10,4				
	7	571	4	Жилая комната	14,1	14,1	14,1					
	7	571	5	Жилая комната	13,4	13,4	13,4					
	7	571	6	Санузел	4,5	4,5		4,5				
	7	571	7	Лоджия	3,3				3,3	1,7		
	7	571		ИТОГО:	58,0	54,7	27,5	27,2	3,3	1,7	56,4	
	7	572	1	Холл/Коридор	9,2	9,2		9,2				
	7	572	2	Кухня	10,4	10,4		10,4				
	7	572	3	Жилая комната	19,1	19,1	19,1					
	7	572	4	Жилая комната	10,0	10,0	10,0					
	7	572	5	Санузел	4,1	4,1		4,1				
	7	572	6	Лоджия	3,0				3,0	1,5		
	7	572		ИТОГО:	55,8	52,8	29,1	23,7	3,0	1,5	54,3	
	7	573	1	Холл/Коридор	5,8	5,8		5,8				
	7	573	2	Кухня-гостиная	14,7	14,7		14,7				
	7	573	3	Жилая комната	12,0	12,0	12,0					
	7	573	4	Санузел	4,1	4,1		4,1				
	7	573	5	Лоджия	2,5				2,5	1,3		
	7	573		ИТОГО:	39,1	36,6	12,0	24,6	2,5	1,3	37,9	
	7	574	1	Холл/Коридор	6,6	6,6		6,6				
	7	574	2	Санузел	4,2	4,2		4,2				
	7	574	3	Жилая комната	11,9	11,9	11,9					
	7	574	4	Кухня-гостиная	15,4	15,4		15,4				
	7	574	5	Лоджия	2,2				2,2	1,1		
	7	574		ИТОГО:	40,3	38,1	11,9	26,2	2,2	1,1	39,2	
	7	575	1	Холл/Коридор	8,3	8,3		8,3				
	7	575	2	Гардероб/Кладовая	2,3	2,3		2,3				
	7	575	3	Жилая комната	18,2	18,2	18,2					
	7	575	4	Санузел	4,4	4,4		4,4				
	7	575	5	Санузел	4,9	4,9		4,9				
	7	575	6	Жилая комната	17,8	17,8	17,8					
	7	575	7	Кухня	13,8	13,8		13,8				
	7	575	8	Лоджия	3,1				3,1	1,6		
	7	575		ИТОГО:	72,8	69,7	36,0	33,7	3,1	1,6	71,3	
	7	646	1	Холл/Коридор	10,4	10,4		10,4				
	7	646	2	Жилая комната	13,9	13,9	13,9					
	7	646	3	Жилая комната	14,5	14,5	14,5					
	7	646	4	Санузел	5,0	5,0		5,0				
	7	646	5	Холл/Коридор	6,4	6,4		6,4				
	7	646	6	Санузел	4,4	4,4		4,4				
	7	646	7	Жилая комната	14,2	14,2	14,2					
	7	646	8	Гардероб/Кладовая	3,2	3,2		3,2				
	7	646	9	Кухня-гостиная	20,7	20,7		20,7				
	7	646	10	Санузел	2,7	2,7		2,7				
	7	646	11	Лоджия	3,5				3,5	1,8		
	7	646	12	Лоджия	3,1				3,1	1,6		
	7	646		ИТОГО:	102,0	95,4	42,6	52,8	6,6	3,4	98,8	
	7	647	1	Холл/Коридор	9,6	9,6		9,6				
	7	647	2	Санузел	1,9	1,9		1,9				
	7	647	3	Кухня	8,8	8,8		8,8				
	7	647	4	Жилая комната	13,7	13,7	13,7					
	7	647	5	Жилая комната	11,6	11,6	11,6					
	7	647	6	Санузел	4,0	4,0		4,0				
	7	647	7	Лоджия	3,5				3,5	1,8		
	7	647		ИТОГО:	53,1	49,6	25,3	24,3	3,5	1,8	51,4	

Литера	№ Этажа	№ Помещения	№ Части помещения	Назначение части помещения	Площадь с учетом неотопляемых частей помещений	Общая площадь жилого помещения	В том числе площадь		Лоджий, балконов, террас, веранд	Лоджий, балконов, террас, веранд с коэф	Площадь с учетом неотопляемых частей помещений с коэф	Примечание
							Жилая	Подсобная				
1	2	3	4	5	6	7	8	9	10	11	12	13
	7	648	1	Холл/Коридор	4,2	4,2		4,2				
	7	648	2	Холл/Коридор	6,8	6,8		6,8				
	7	648	3	Жилая комната	17,0	17,0	17,0					
	7	648	4	Санузел	4,5	4,5		4,5				
	7	648	5	Санузел	3,9	3,9		3,9				
	7	648	6	Жилая комната	14,8	14,8	14,8					
	7	648	7	Кухня-гостиная	22,0	22,0		22,0				
	7	648	8	Санузел	3,0	3,0		3,0				
	7	648	9	Лоджия	3,6				3,6	1,8		
	7	648	10	Лоджия	3,4				3,4	1,7		
	7	648		ИТОГО:	83,2	76,2	31,8	44,4	7,0	3,5	79,7	
	7	669	1	Холл/Коридор	10,4	10,4		10,4				
	7	669	2	Санузел	2,4	2,4		2,4				
	7	669	3	Кухня-гостиная	23,0	23,0		23,0				
	7	669	4	Жилая комната	16,0	16,0	16,0					
	7	669	5	Санузел	4,7	4,7		4,7				
	7	669	6	Санузел	4,6	4,6		4,6				
	7	669	7	Жилая комната	24,4	24,4	24,4					
	7	669	8	Лоджия	3,3				3,3	1,7		
	7	669		ИТОГО:	88,8	85,5	40,4	45,1	3,3	1,7	87,2	
	7	670	1	Холл/Коридор	9,7	9,7		9,7				
	7	670	2	Санузел	3,2	3,2		3,2				
	7	670	3	Кухня	15,5	15,5		15,5				
	7	670	4	Жилая комната	11,0	11,0	11,0					
	7	670	5	Жилая комната	14,6	14,6	14,6					
	7	670	6	Санузел	3,8	3,8		3,8				
	7	670	7	Лоджия	2,7				2,7	1,4		
	7	670		ИТОГО:	60,5	57,8	25,6	32,2	2,7	1,4	59,2	
	7	671	1	Холл/Коридор	4,3	4,3		4,3				
	7	671	2	Санузел	4,2	4,2		4,2				
	7	671	3	Жилая комната	13,4	13,4	13,4					
	7	671	4	Кухня-гостиная	18,2	18,2		18,2				
	7	671	5	Лоджия	2,1				2,1	1,1		
	7	671		ИТОГО:	42,2	40,1	13,4	26,7	2,1	1,1	41,2	
	7	672	1	Холл/Коридор	9,5	9,5		9,5				
	7	672	2	Жилая комната	17,8	17,8	17,8					
	7	672	3	Санузел	3,8	3,8		3,8				
	7	672	4	Санузел	4,2	4,2		4,2				
	7	672	5	Кухня-гостиная	17,8	17,8		17,8				
	7	672	6	Жилая комната	14,0	14,0	14,0					
	7	672	7	Лоджия	3,0				3,0	1,5		
	7	672		ИТОГО:	70,1	67,1	31,8	35,3	3,0	1,5	68,6	
	7	705	1	Холл/Коридор	7,9	7,9		7,9				
	7	705	2	Жилая комната	15,6	15,6	15,6					
	7	705	3	Кухня-гостиная	17,8	17,8		17,8				
	7	705	4	Санузел	3,9	3,9		3,9				
	7	705	5	Санузел	3,7	3,7		3,7				
	7	705	6	Жилая комната	14,9	14,9	14,9					
	7	705	7	Лоджия	3,4				3,4	1,7		
	7	705		ИТОГО:	67,2	63,8	30,5	33,3	3,4	1,7	65,5	
	7	706	1	Холл/Коридор	10,0	10,0		10,0				
	7	706	2	Жилая комната	15,6	15,6	15,6					
	7	706	3	Кухня	11,2	11,2		11,2				
	7	706	4	Санузел	3,2	3,2		3,2				
	7	706	5	Лоджия	2,2				2,2	1,1		
	7	706		ИТОГО:	42,2	40,0	15,6	24,4	2,2	1,1	41,1	
	7	707	1	Холл/Коридор	9,5	9,5		9,5				
	7	707	2	Санузел	3,2	3,2		3,2				
	7	707	3	Кухня	11,2	11,2		11,2				
	7	707	4	Жилая комната	15,2	15,2	15,2					
	7	707	5	Лоджия	2,2				2,2	1,1		
	7	707		ИТОГО:	41,3	39,1	15,2	23,9	2,2	1,1	40,2	
	7	708	1	Холл/Коридор	6,9	6,9		6,9				
	7	708	2	Жилая комната	14,5	14,5	14,5					
	7	708	3	Санузел	3,6	3,6		3,6				
	7	708	4	Санузел	3,5	3,5		3,5				
	7	708	5	Жилая комната	18,3	18,3	18,3					
	7	708	6	Кухня	17,4	17,4		17,4				
	7	708	7	Лоджия	3,4				3,4	1,7		
	7	708		ИТОГО:	67,6	64,2	32,8	31,4	3,4	1,7	65,9	
	7	761	1	Холл/Коридор	14,6	14,6		14,6				
	7	761	2	Гардероб/Кладовая	2,7	2,7		2,7				
	7	761	3	Кухня-гостиная	30,6	30,6		30,6				

Литера	№ Этажа	№ Помещения	№ Части помещения	Назначение части помещения	Площадь с учетом неотопляемых частей помещений	Общая площадь жилого помещения	В том числе площадь			Лоджий, балконов, террас, веранд с коэф	Площадь с учетом неотопляемых частей помещений с коэф	Примечание
							Жилая	Подсобная	Лоджий, балконов, террас, веранд			
1	2	3	4	5	6	7	8	9	10	11	12	13
	7	761	4	Жилая комната	15,4	15,4	15,4					
	7	761	5	Санузел	3,3	3,3		3,3				
	7	761	6	Санузел	3,6	3,6		3,6				
	7	761	7	Жилая комната	16,6	16,6	16,6					
	7	761	8	Лоджия	2,8				2,8	1,4		
	7	761	9	Лоджия	3,1				3,1	1,6		
	7	761		ИТОГО:	92,7	86,8	32,0	54,8	5,9	3,0	89,8	
	7	762	1	Холл/Коридор	11,2	11,2		11,2				
	7	762	2	Санузел	4,1	4,1		4,1				
	7	762	3	Жилая комната	13,7	13,7	13,7					
	7	762	4	Жилая комната	15,3	15,3	15,3					
	7	762	5	Кухня	11,9	11,9		11,9				
	7	762	6	Санузел	1,7	1,7		1,7				
	7	762	7	Лоджия	3,3				3,3	1,7		
	7	762		ИТОГО:	61,2	57,9	29,0	28,9	3,3	1,7	59,6	
	7	763	1	Холл/Коридор	6,8	6,8		6,8				
	7	763	2	Санузел	2,9	2,9		2,9				
	7	763	3	Кухня	11,1	11,1		11,1				
	7	763	4	Жилая комната	14,0	14,0	14,0					
	7	763	5	Холл/Коридор	3,8	3,8		3,8				
	7	763	6	Жилая комната	15,0	15,0	15,0					
	7	763	7	Санузел	3,9	3,9		3,9				
	7	763	8	Лоджия	3,3				3,3	1,7		
	7	763		ИТОГО:	60,8	57,5	29,0	28,5	3,3	1,7	59,2	
	7	764	1	Холл/Коридор	12,6	12,6		12,6				
	7	764	2	Жилая комната	16,4	16,4	16,4					
	7	764	3	Санузел	3,6	3,6		3,6				
	7	764	4	Санузел	3,5	3,5		3,5				
	7	764	5	Жилая комната	15,0	15,0	15,0					
	7	764	6	Кухня-гостиная	25,0	25,0		25,0				
	7	764	7	Лоджия	3,1				3,1	1,6		
	7	764	8	Лоджия	3,0				3,0	1,5		
	7	764		ИТОГО:	82,2	76,1	31,4	44,7	6,1	3,1	79,2	
	7	821	1	Холл/Коридор	8,4	8,4		8,4				
	7	821	2	Кухня-гостиная	18,4	18,4		18,4				
	7	821	3	Жилая комната	18,5	18,5	18,5					
	7	821	4	Санузел	3,5	3,5		3,5				
	7	821	5	Санузел	3,4	3,4		3,4				
	7	821	6	Жилая комната	14,9	14,9	14,9					
	7	821	7	Лоджия	3,5				3,5	1,8		
	7	821		ИТОГО:	70,6	67,1	33,4	33,7	3,5	1,8	68,9	
	7	822	1	Холл/Коридор	7,6	7,6		7,6				
	7	822	2	Жилая комната	17,4	17,4	17,4					
	7	822	3	Кухня	13,3	13,3		13,3				
	7	822	4	Санузел	3,5	3,5		3,5				
	7	822	5	Лоджия	2,0				2,0	1		
	7	822		ИТОГО:	43,8	41,8	17,4	24,4	2,0	1,0	42,8	
	7	823	1	Холл/Коридор	10,3	10,3		10,3				
	7	823	2	Санузел	2,3	2,3		2,3				
	7	823	3	Кухня-гостиная	17,3	17,3		17,3				
	7	823	4	Жилая комната	12,4	12,4	12,4					
	7	823	5	Жилая комната	16,4	16,4	16,4					
	7	823	6	Санузел	4,0	4,0		4,0				
	7	823	7	Лоджия	2,7				2,7	1,4		
	7	823		ИТОГО:	65,4	62,7	28,8	33,9	2,7	1,4	64,1	
	7	824	1	Холл/Коридор	9,5	9,5		9,5				
	7	824	2	Жилая комната	18,8	18,8	18,8					
	7	824	3	Санузел	4,2	4,2		4,2				
	7	824	4	Санузел	4,8	4,8		4,8				
	7	824	5	Жилая комната	16,1	16,1	16,1					
	7	824	6	Кухня-гостиная	31,4	31,4		31,4				
	7	824	7	Лоджия	3,1				3,1	1,6		
	7	824		ИТОГО:	87,9	84,8	34,9	49,9	3,1	1,6	86,4	
	7	891	1	Холл/Коридор	6,7	6,7		6,7				
	7	891	2	Гардероб/Кладовая	4,7	4,7		4,7				
	7	891	3	Санузел	6,8	6,8		6,8				
	7	891	4	Кухня	19,1	19,1		19,1				
	7	891	5	Жилая комната	19,1	19,1	19,1					
	7	891	6	Лоджия	2,1				2,1	1,1		
	7	891		ИТОГО:	58,5	56,4	19,1	37,3	2,1	1,1	57,5	
	7	892	1	Холл/Коридор	4,2	4,2		4,2				
	7	892	2	Кухня	12,2	12,2		12,2				
	7	892	3	Жилая комната	17,8	17,8	17,8					

Литера	№ Этажа	№ Помещения	№ Части помещения	Назначение части помещения	Площадь с учетом неотапливаемых частей помещений	Общая площадь жилого помещения	В том числе площадь			Площадь с учетом неотапливаемых частей помещений с коэф	Примечание	
							Жилая	Подсобная	Лоджий, балконов, террас, веранд			
1	2	3	4	5	6	7	8	9	10	11	12	13
	7	892	4	Санузел	4,5	4,5		4,5				
	7	892	5	Гардероб/Кладовая	1,5	1,5		1,5				
	7	892	6	Холл/Коридор	4,9	4,9		4,9				
	7	892	7	Лоджия	1,9				1,9	1		
	7	892		ИТОГО:	47,0	45,1	17,8	27,3	1,9	1,0	46,1	
	7	893	1	Холл/Коридор	5,0	5,0		5,0				
	7	893	2	Жилая комната	15,9	15,9	15,9					
	7	893	3	Санузел	3,4	3,4		3,4				
	7	893	4	Лоджия	2,4				2,4	1,2		
	7	893		ИТОГО:	26,7	24,3	15,9	8,4	2,4	1,2	25,5	
	7	894	1	Холл/Коридор	4,6	4,6		4,6				
	7	894	2	Санузел	3,5	3,5		3,5				
	7	894	3	Жилая комната	15,4	15,4	15,4					
	7	894	4	Лоджия	2,2				2,2	1,1		
	7	894		ИТОГО:	25,7	23,5	15,4	8,1	2,2	1,1	24,6	
	7	895	1	Холл/Коридор	6,9	6,9		6,9				
	7	895	2	Холл/Коридор	4,0	4,0		4,0				
	7	895	3	Санузел	3,7	3,7		3,7				
	7	895	4	Гардероб/Кладовая	2,5	2,5		2,5				
	7	895	5	Санузел	4,8	4,8		4,8				
	7	895	6	Жилая комната	18,4	18,4	18,4					
	7	895	7	Жилая комната	12,8	12,8	12,8					
	7	895	8	Кухня-гостиная	17,3	17,3		17,3				
	7	895	9	Лоджия	3,2				3,2	1,6		
	7	895		ИТОГО:	73,6	70,4	31,2	39,2	3,2	1,6	72,0	
	7	896	1	Холл/Коридор	4,2	4,2		4,2				
	7	896	2	Жилая комната	16,6	16,6	16,6					
	7	896	3	Кухня	12,3	12,3		12,3				
	7	896	4	Санузел	4,6	4,6		4,6				
	7	896	5	Холл/Коридор	4,9	4,9		4,9				
	7	896	6	Лоджия	2,1				2,1	1,1		
	7	896		ИТОГО:	44,7	42,6	16,6	26,0	2,1	1,1	43,7	
	7	897	1	Холл/Коридор	5,4	5,4		5,4				
	7	897	2	Кухня-гостиная	19,8	19,8		19,8				
	7	897	3	Жилая комната	13,5	13,5	13,5					
	7	897	4	Санузел	4,2	4,2		4,2				
	7	897	5	Лоджия	2,3				2,3	1,2		
	7	897		ИТОГО:	45,2	42,9	13,5	29,4	2,3	1,2	44,1	
	7	898	1	Холл/Коридор	5,9	5,9		5,9				
	7	898	2	Холл/Коридор	4,1	4,1		4,1				
	7	898	3	Жилая комната	14,9	14,9	14,9					
	7	898	4	Жилая комната	19,2	19,2	19,2					
	7	898	5	Санузел	4,8	4,8		4,8				
	7	898	6	Кухня-гостиная	18,2	18,2		18,2				
	7	898	7	Санузел	4,3	4,3		4,3				
	7	898	8	Лоджия	3,1				3,1	1,6		
	7	898		ИТОГО:	74,5	71,4	34,1	37,3	3,1	1,6	73,0	
	7	899	1	Холл/Коридор	6,9	6,9		6,9				
	7	899	2	Санузел	3,3	3,3		3,3				
	7	899	3	Кухня-гостиная	18,4	18,4		18,4				
	7	899	4	Санузел	5,0	5,0		5,0				
	7	899	5	Санузел	4,7	4,7		4,7				
	7	899	6	Жилая комната	15,4	15,4	15,4					
	7	899	7	Жилая комната	13,4	13,4	13,4					
	7	899	8	Холл/Коридор	6,5	6,5		6,5				
	7	899	9	Жилая комната	12,3	12,3	12,3					
	7	899	10	Лоджия	3,0				3,0	1,5		
	7	899		ИТОГО:	88,9	85,9	41,1	44,8	3,0	1,5	87,4	
	7	900	1	Холл/Коридор	4,4	4,4		4,4				
	7	900	2	Холл/Коридор	6,4	6,4		6,4				
	7	900	3	Жилая комната	17,9	17,9	17,9					
	7	900	4	Кухня	12,8	12,8		12,8				
	7	900	5	Санузел	4,8	4,8		4,8				
	7	900	6	Лоджия	2,1				2,1	1,1		
	7	900		ИТОГО:	48,4	46,3	17,9	28,4	2,1	1,1	47,4	
	7	1079	1	Холл/Коридор	11,9	11,9		11,9				
	7	1079	2	Холл/Коридор	4,5	4,5		4,5				
	7	1079	3	Санузел	2,3	2,3		2,3				
	7	1079	4	Кухня-гостиная	31,0	31,0		31,0				
	7	1079	5	Гардероб/кладовая	3,0	3,0		3,0				
	7	1079	6	Жилая комната	17,3	17,3	17,3					
	7	1079	7	Санузел	3,8	3,8		3,8				
	7	1079	8	Санузел	4,9	4,9		4,9				

Литера	№ Этажа	№ Помещения	№ Части помещения	Назначение части помещения	Площадь с учетом неотопляемых частей помещений	Общая площадь жилого помещения	В том числе площадь					Площадь с учетом неотопляемых частей помещений с коэф	Примечание
							Жилая	Подсобная	Лоджий, балконов, террас, веранд	Лоджий, балконов, террас, веранд с коэф	Площадь с учетом неотопляемых частей помещений с коэф		
1	2	3	4	5	6	7	8	9	10	11	12	13	
7		1079	9	Жилая комната	16,8	16,8	16,8						
7		1079	10	Жилая комната	14,3	14,3	14,3						
7		1079	11	Лоджия	3,1				3,1	1,6			
7		1079		ИТОГО:	112,9	109,8	48,4	61,4	3,1	1,6	111,4		
7		1080	1	Холл/Коридор	10,2	10,2		10,2					
7		1080	2	Санузел	4,5	4,5		4,5					
7		1080	3	Жилая комната	12,8	12,8	12,8						
7		1080	4	Кухня-гостиная	19,4	19,4		19,4					
7		1080	5	Санузел	2,8	2,8		2,8					
7		1080	6	Лоджия	2,1				2,1	1,1			
7		1080		ИТОГО:	51,8	49,7	12,8	36,9	2,1	1,1	50,8		
7		1081	1	Холл/Коридор	5,8	5,8		5,8					
7		1081	2	Кухня	14,8	14,8		14,8					
7		1081	3	Жилая комната	15,6	15,6	15,6						
7		1081	4	Санузел	4,1	4,1		4,1					
7		1081	5	Лоджия	2,4				2,4	1,2			
7		1081		ИТОГО:	42,7	40,3	15,6	24,7	2,4	1,2	41,5		
7		1082	1	Холл/Коридор	8,4	8,4		8,4					
7		1082	2	Санузел	3,1	3,1		3,1					
7		1082	3	Кухня	10,3	10,3		10,3					
7		1082	4	Жилая комната	14,1	14,1	14,1						
7		1082	5	Лоджия	1,9				1,9	1			
7		1082		ИТОГО:	37,8	35,9	14,1	21,8	1,9	1,0	36,9		
7		1136	1	Холл/Коридор	7,8	7,8		7,8					
7		1136	2	Кухня	15,0	15,0		15,0					
7		1136	3	Жилая комната	19,8	19,8	19,8						
7		1136	4	Санузел	1,9	1,9		1,9					
7		1136	5	Санузел	4,4	4,4		4,4					
7		1136	6	Жилая комната	17,0	17,0	17,0						
7		1136	7	Лоджия	3,3				3,3	1,7			
7		1136		ИТОГО:	69,2	65,9	36,8	29,1	3,3	1,7	67,6		
7		1137	1	Холл/Коридор	4,6	4,6		4,6					
7		1137	2	Санузел	3,6	3,6		3,6					
7		1137	3	Жилая комната	15,3	15,3	15,3						
7		1137	4	Кухня-гостиная	16,4	16,4		16,4					
7		1137	5	Лоджия	2,1				2,1	1,1			
7		1137		ИТОГО:	42,0	39,9	15,3	24,6	2,1	1,1	41,0		
7		1138	1	Холл/Коридор	4,2	4,2		4,2					
7		1138	2	Жилая комната	17,3	17,3	17,3						
7		1138	3	Кухня-гостиная	15,0	15,0		15,0					
7		1138	4	Санузел	4,5	4,5		4,5					
7		1138	5	Лоджия	2,1				2,1	1,1			
7		1138		ИТОГО:	43,1	41,0	17,3	23,7	2,1	1,1	42,1		
7		1139	1	Холл/Коридор	7,9	7,9		7,9					
7		1139	2	Кухня-гостиная	17,6	17,6		17,6					
7		1139	3	Жилая комната	13,4	13,4	13,4						
7		1139	4	Санузел	4,3	4,3		4,3					
7		1139	5	Санузел	4,1	4,1		4,1					
7		1139	6	Жилая комната	21,0	21,0	21,0						
7		1139	7	Лоджия	3,1				3,1	1,6			
7		1139		ИТОГО:	71,4	68,3	34,4	33,9	3,1	1,6	69,9		
7		1140	1	Холл/Коридор	4,2	4,2		4,2					
7		1140	2	Кухня-гостиная	16,2	16,2		16,2					
7		1140	3	Жилая комната	10,4	10,4	10,4						
7		1140	4	Санузел	4,0	4,0		4,0					
7		1140	5	Лоджия	2,2				2,2	1,1			
7		1140		ИТОГО:	37,0	34,8	10,4	24,4	2,2	1,1	35,9		
7		1186	1	Холл/Коридор	8,1	8,1		8,1					
7		1186	2	Кухня	14,0	14,0		14,0					
7		1186	3	Жилая комната	17,0	17,0	17,0						
7		1186	4	Санузел	2,8	2,8		2,8					
7		1186	5	Санузел	3,8	3,8		3,8					
7		1186	6	Жилая комната	16,6	16,6	16,6						
7		1186	7	Лоджия	3,2				3,2	1,6			
7		1186		ИТОГО:	65,5	62,3	33,6	28,7	3,2	1,6	63,9		
7		1187	1	Холл/Коридор	4,1	4,1		4,1					
7		1187	2	Кухня-гостиная	13,5	13,5		13,5					
7		1187	3	Жилая комната	11,0	11,0	11,0						
7		1187	4	Санузел	3,2	3,2		3,2					
7		1187	5	Лоджия	2,0				2,0	1			
7		1187		ИТОГО:	33,8	31,8	11,0	20,8	2,0	1,0	32,8		
7		1188	1	Холл/Коридор	7,5	7,5		7,5					
7		1188	2	Санузел	2,8	2,8		2,8					

Литера	№ Этажа	№ Помещения	№ Части помещения	Назначение части помещения	Площадь с учетом неотопляемых частей помещений	Общая площадь жилого помещения	В том числе площадь			Площадь с учетом неотопляемых частей помещений с коэф	Примечание	
							Жилая	Подсобная	Лоджий, балконов, террас, веранд			
1	2	3	4	5	6	7	8	9	10	11	12	13
	7	1188	3	Кухня-гостиная	22,6	22,6		22,6				
	7	1188	4	Жилая комната	14,2	14,2	14,2					
	7	1188	5	Санузел	3,4	3,4		3,4				
	7	1188	6	Лоджия	2,0				2,0	1		
	7	1188		ИТОГО:	52,5	50,5	14,2	36,3	2,0	1,0	51,5	
	7	1189	1	Холл/Коридор	11,2	11,2		11,2				
	7	1189	2	Жилая комната	18,8	18,8	18,8					
	7	1189	3	Санузел	3,4	3,4		3,4				
	7	1189	4	Санузел	4,4	4,4		4,4				
	7	1189	5	Жилая комната	15,8	15,8	15,8					
	7	1189	6	Жилая комната	16,7	16,7	16,7					
	7	1189	7	Кухня-гостиная	15,2	15,2		15,2				
	7	1189	8	Лоджия	3,2				3,2	1,6		
	7	1189		ИТОГО:	88,7	85,5	51,3	34,2	3,2	1,6	87,1	
	7	1239	1	Холл/Коридор	3,9	3,9		3,9				
	7	1239	2	Санузел	3,9	3,9		3,9				
	7	1239	3	Жилая комната	11,2	11,2	11,2					
	7	1239	4	Кухня-гостиная	15,9	15,9		15,9				
	7	1239	5	Лоджия	2,1				2,1	1,1		
	7	1239		ИТОГО:	37,0	34,9	11,2	23,7	2,1	1,1	36,0	
	7	1240	1	Холл/Коридор	12,0	12,0		12,0				
	7	1240	2	Жилая комната	16,8	16,8	16,8					
	7	1240	3	Санузел	4,2	4,2		4,2				
	7	1240	4	Санузел	4,8	4,8		4,8				
	7	1240	5	Жилая комната	14,1	14,1	14,1					
	7	1240	6	Кухня-гостиная	19,1	19,1		19,1				
	7	1240	7	Лоджия	3,1				3,1	1,6		
	7	1240		ИТОГО:	74,1	71,0	30,9	40,1	3,1	1,6	72,6	
	7	1241	1	Холл/Коридор	5,1	5,1		5,1				
	7	1241	2	Санузел	3,7	3,7		3,7				
	7	1241	3	Жилая комната	13,3	13,3	13,3					
	7	1241	4	Кухня-гостиная	16,3	16,3		16,3				
	7	1241	5	Лоджия	2,1				2,1	1,1		
	7	1241		ИТОГО:	40,5	38,4	13,3	25,1	2,1	1,1	39,5	
	7	1242	1	Холл/Коридор	4,3	4,3		4,3				
	7	1242	2	Кухня-гостиная	16,7	16,7		16,7				
	7	1242	3	Жилая комната	14,5	14,5	14,5					
	7	1242	4	Санузел	3,8	3,8		3,8				
	7	1242	5	Лоджия	2,1				2,1	1,1		
	7	1242		ИТОГО:	41,4	39,3	14,5	24,8	2,1	1,1	40,4	
	7	1243	1	Холл/Коридор	10,5	10,5		10,5				
	7	1243	2	Жилая комната	17,0	17,0	17,0					
	7	1243	3	Санузел	4,9	4,9		4,9				
	7	1243	4	Гардероб/кладовая	3,7	3,7		3,7				
	7	1243	5	Жилая комната	15,2	15,2	15,2					
	7	1243	6	Кухня	11,0	11,0		11,0				
	7	1243	7	Санузел	2,3	2,3		2,3				
	7	1243	8	Лоджия	3,2				3,2	1,6		
	7	1243		ИТОГО:	67,8	64,6	32,2	32,4	3,2	1,6	66,2	
	7	1279	1	Холл/Коридор	10,8	10,8		10,8				
	7	1279	2	Санузел	1,9	1,9		1,9				
	7	1279	3	Кухня-гостиная	25,9	25,9		25,9				
	7	1279	4	Санузел	4,3	4,3		4,3				
	7	1279	5	Гардероб/кладовая	2,5	2,5		2,5				
	7	1279	6	Санузел	4,5	4,5		4,5				
	7	1279	7	Жилая комната	16,7	16,7	16,7					
	7	1279	8	Жилая комната	14,4	14,4	14,4					
	7	1279	9	Лоджия	3,1				3,1	1,6		
	7	1279		ИТОГО:	84,1	81,0	31,1	49,9	3,1	1,6	82,6	
	7	1280	1	Холл/Коридор	3,8	3,8		3,8				
	7	1280	2	Кухня-гостиная	14,7	14,7		14,7				
	7	1280	3	Жилая комната	11,2	11,2	11,2					
	7	1280	4	Санузел	3,5	3,5		3,5				
	7	1280	5	Лоджия	2,0				2,0	1		
	7	1280		ИТОГО:	35,2	33,2	11,2	22,0	2,0	1,0	34,2	
	7	1281	1	Холл/Коридор	3,3	3,3		3,3				
	7	1281	2	Санузел	3,9	3,9		3,9				
	7	1281	3	Жилая комната	11,1	11,1	11,1					
	7	1281	4	Кухня-гостиная	15,0	15,0		15,0				
	7	1281	5	Лоджия	2,0				2,0	1		
	7	1281		ИТОГО:	35,3	33,3	11,1	22,2	2,0	1,0	34,3	
	7	1282	1	Холл/Коридор	8,2	8,2		8,2				
	7	1282	2	Жилая комната	20,6	20,6	20,6					

Литера	№ Этажа	№ Помещения	№ Части помещения	Назначение части помещения	Площадь с учетом неотопляемых частей помещений	Общая площадь жилого помещения	В том числе площадь			Лоджий, балконов, террас, веранд с коэф	Площадь с учетом неотопляемых частей помещений с коэф	Примечание
							Жилая	Подсобная	Лоджий, балконов, террас, веранд			
1	2	3	4	5	6	7	8	9	10	11	12	13
	7	1282	3	Санузел	4,6	4,6		4,6				
	7	1282	4	Санузел	4,3	4,3		4,3				
	7	1282	5	Жилая комната	15,0	15,0	15,0					
	7	1282	6	Кухня-гостиная	20,1	20,1		20,1				
	7	1282	7	Санузел	3,4	3,4		3,4				
	7	1282	8	Лоджия	3,1				3,1	1,6		
	7	1282		ИТОГО:	79,3	76,2	35,6	40,6	3,1	1,6	77,8	
	7			ИТОГО ПО КВ:	5662,7	5394,5	2464,0	2930,5	268,2	136,8	5531,3	
	7	мол.1	1	Эвакуационная лестница	12,5							
	7	мол.1	2	Тамбур	1,5							
	7	мол.1	3	Холл	13,9							
	7	мол.1	4	Лифт. холл, зона безоп.	9,6							
	7	мол.1		ИТОГО:	37,5							
	7	мол.2	1	Эвакуационная лестница	12,5							
	7	мол.2	2	Тамбур	1,5							
	7	мол.2	3	Холл	18,4							
	7	мол.2	4	Лифт. холл, зона безоп.	9,6							
	7	мол.2		ИТОГО:	42,0							
	7	мол.3	1	Эвакуационная лестница	12,5							
	7	мол.3	2	Тамбур	1,5							
	7	мол.3	3	Холл	11,5							
	7	мол.3	4	Лифт. холл, зона безоп.	9,5							
	7	мол.3		ИТОГО:	35,0							
	7	мол.4	1	Эвакуационная лестница	15,2							
	7	мол.4	2	Тамбур	2,3							
	7	мол.4	3	Лифт. холл, зона безоп.	15,2							
	7	мол.4	4	Холл	16,6							
	7	мол.4	5	Холл	21,4							
	7	мол.4		ИТОГО:	70,7							
	7	мол.5	1	Эвакуационная лестница	12,3							
	7	мол.5	2	Тамбур	1,5							
	7	мол.5	3	Холл	12,1							
	7	мол.5	4	Лифтовой холл, зона безоп.	9,4							
	7	мол.5		ИТОГО:	35,3							
	7	мол.6	1	Эвакуационная лестница	12,3							
	7	мол.6	2	Тамбур	1,5							
	7	мол.6	3	Холл	21,9							
	7	мол.6	4	Лифтовой холл, зона безоп.	9,5							
	7	мол.6		ИТОГО:	45,2							
	7	мол.7	1	Эвакуационная лестница	12,3							
	7	мол.7	2	Тамбур	1,5							
	7	мол.7	3	Холл	11,8							
	7	мол.7	4	Лифтовой холл, зона безоп.	9,4							
	7	мол.7		ИТОГО:	35,0							
	7	мол.8	1	Эвакуационная лестница	12,4							
	7	мол.8	2	Тамбур	1,6							
	7	мол.8	3	Холл	20,8							
	7	мол.8	4	Лифтовой холл, зона безоп.	9,5							
	7	мол.8		ИТОГО:	44,3							
	7	мол.9	1	Эвакуационная лестница	12,4							
	7	мол.9	2	Тамбур	1,6							
	7	мол.9	3	Холл	15,3							
	7	мол.9	4	Лифтовой холл, зона безоп.	9,5							
	7	мол.9		ИТОГО:	38,8							
	7	мол.10	1	Холл	16,0							
	7	мол.10	2	Лифт. холл, зона безоп.	9,5							
	7	мол.10	3	Тамбур	1,6							
	7	мол.10	4	Эвакуационная лестница	3,5							
	7	мол.10		ИТОГО:	30,6							
	7	мол.11	1	Холл	15,9							
	7	мол.11	2	Лифт. холл, зона безоп.	9,5							
	7	мол.11	4	Тамбур	1,5							
	7	мол.11	5	Эвакуационная лестница	12,4							
	7	мол.11		ИТОГО:	39,3							
	7	мол.12	1	Эвакуационная лестница	12,5							
	7	мол.12	2	Тамбур	1,5							
	7	мол.12	3	Холл	14,4							
	7	мол.12	4	Лифт. холл, зона безоп.	9,5							
	7	мол.12		ИТОГО:	37,9							
	7	мол.13	1	Эвакуационная лестница	12,5							
	7	мол.13	2	Тамбур	1,5							
	7	мол.13	3	Холл	14,6							
	7	мол.13	4	Лифт. холл, зона безоп.	9,5							

Литера	№ Этажа	№ Помещения	№ Части помещения	Назначение части помещения	Площадь с учетом неотопливаемых частей помещений	Общая площадь жилого помещения	В том числе площадь			Лоджий, балконов, террас, веранд с коэф	Площадь с учетом неотопливаемых частей помещений с коэф	Примечание
							Жилая	Подсобная	Лоджий, балконов, террас, веранд			
1	2	3	4	5	6	7	8	9	10	11	12	13
	7	моп.13		ИТОГО:	38,1							
	7	моп.14	1	Эвакуационная лестница	12,5							
	7	моп.14	2	Тамбур	1,5							
	7	моп.14	3	Холл	16,3							
	7	моп.14	4	Лифт. холл. зона безоп.	9,5							
	7	моп.14		ИТОГО:	39,8							
	7	моп.15	1	Эвакуационная лестница	15,2							
	7	моп.15	2	Холл	15,9							
	7	моп.15	3	Тамбур	2,3							
	7	моп.15	4	Лифт. холл. зона безопасности	15,2							
	7	моп.15	5	Холл	21,6							
	7	моп.15		ИТОГО:	70,2							
	7	моп.16	1	Эвакуационная лестница	12,4							
	7	моп.16	2	Тамбур	1,5							
	7	моп.16	3	Холл	13,6							
	7	моп.16	4	Лифт. холл. зона безоп.	9,5							
	7	моп.16		ИТОГО:	37,0							
	7	моп.17	1	Эвакуационная лестница	12,4							
	7	моп.17	2	Тамбур	1,6							
	7	моп.17	3	Холл	19,0							
	7	моп.17	4	Лифт. холл. зона безоп.	9,5							
	7	моп.17		ИТОГО:	42,5							
	7	моп.18	1	Эвакуационная лестница	12,4							
	7	моп.18	2	Тамбур	1,6							
	7	моп.18	3	Холл	13,9							
	7	моп.18	4	Лифт. холл. зона безоп.	9,6							
	7	моп.18		ИТОГО:	37,5							
	7	моп.19	1	Эвакуационная лестница	12,4							
	7	моп.19	2	Тамбур	1,6							
	7	моп.19	3	Холл	16,8							
	7	моп.19	4	Лифт. холл. зона безоп.	9,6							
	7	моп.19		ИТОГО:	40,4							
	7	моп.20	1	Эвакуационная лестница	12,4							
	7	моп.20	2	Тамбур	1,6							
	7	моп.20	3	Холл	17,8							
	7	моп.20	4	Лифт. холл. зона безоп.	9,5							
	7	моп.20		ИТОГО:	41,3							
	7			ИТОГО ПО МОП:	838,4							
	7			ИТОГО ПО ЭТАЖУ:	6501,1	5394,5	2464,0	2930,5	268,2	136,8	5531,3	

Литера	№ Этажа	№ Помещения	№ Части помещения	Назначение части помещения	Площадь с учетом неотопляемых частей помещений	Общая площадь жилого помещения	В том числе площадь			Площадь с учетом неотопляемых частей помещений с коэф	Примечание	
							Жилая	Подсобная	Лоджий, балконов, террас, веранд			
1	2	3	4	5	6	7	8	9	10	11	12	13
8	25	1		Холл/Коридор	7,2	7,2		7,2				
8	25	2		Холл/Коридор	12,3	12,3		12,3				
8	25	3		Санузел	3,1	3,1		3,1				
8	25	4		Кухня-гостиная	26,8	26,8		26,8				
8	25	5		Жилая комната	17,4	17,4	17,4					
8	25	6		Санузел	4,3	4,3		4,3				
8	25	7		Санузел	4,3	4,3		4,3				
8	25	8		Жилая комната	16,3	16,3	16,3					
8	25	9		Жилая комната	14,2	14,2	14,2					
8	25	10		Гардероб/Кладовая	2,2	2,2		2,2				
8	25	11		Лоджия	3,3				3,3	1,7		
8	25	12		Лоджия	3,0				3,0	1,5		
8	25			ИТОГО:	114,4	108,1	47,9	60,2	6,3	3,2	111,3	
8	26	1		Холл/Коридор	5,5	5,5		5,5				
8	26	2		Кухня-гостиная	17,0	17,0		17,0				
8	26	3		Жилая комната	11,4	11,4	11,4					
8	26	4		Санузел	4,0	4,0		4,0				
8	26	5		Лоджия	2,2				2,2	1,1		
8	26			ИТОГО:	40,1	37,9	11,4	26,5	2,2	1,1	39,0	
8	27	1		Холл/Коридор	5,1	5,1		5,1				
8	27	2		Санузел	4,2	4,2		4,2				
8	27	3		Жилая комната	13,2	13,2	13,2					
8	27	4		Кухня-гостиная	17,7	17,7		17,7				
8	27	5		Лоджия	2,3				2,3	1,2		
8	27			ИТОГО:	42,5	40,2	13,2	27,0	2,3	1,2	41,4	
8	28	1		Холл/Коридор	9,7	9,7		9,7				
8	28	2		Холл/Коридор	6,4	6,4		6,4				
8	28	3		Санузел	4,0	4,0		4,0				
8	28	4		Жилая комната	14,4	14,4	14,4					
8	28	5		Жилая комната	15,5	15,5	15,5					
8	28	6		Гардероб/Кладовая	2,4	2,4		2,4				
8	28	7		Санузел	4,3	4,3		4,3				
8	28	8		Гардероб/Кладовая	1,8	1,8		1,8				
8	28	9		Жилая комната	18,4	18,4	18,4					
8	28	10		Кухня-гостиная	31,6	31,6		31,6				
8	28	11		Санузел	1,4	1,4		1,4				
8	28	12		Лоджия	3,1				3,1	1,6		
8	28			ИТОГО:	113,0	109,9	48,3	61,6	3,1	1,6	111,5	
8	69	1		Холл/Коридор	9,1	9,1		9,1				
8	69	2		Гардероб/Кладовая	1,9	1,9		1,9				
8	69	3		Кухня	14,8	14,8		14,8				
8	69	4		Жилая комната	16,7	16,7	16,7					
8	69	5		Санузел	4,5	4,5		4,5				
8	69	6		Санузел	3,9	3,9		3,9				
8	69	7		Жилая комната	12,5	12,5	12,5					
8	69	8		Лоджия	2,7				2,7	1,4		
8	69			ИТОГО:	66,1	63,4	29,2	34,2	2,7	1,4	64,8	
8	70	1		Холл/Коридор	8,3	8,3		8,3				
8	70	2		Санузел	2,8	2,8		2,8				
8	70	3		Кухня	11,6	11,6		11,6				
8	70	4		Жилая комната	16,0	16,0	16,0					
8	70	5		Жилая комната	13,0	13,0	13,0					
8	70	6		Санузел	3,9	3,9		3,9				
8	70	7		Лоджия	2,5				2,5	1,3		
8	70			ИТОГО:	58,1	55,6	29,0	26,6	2,5	1,3	56,9	
8	71	1		Холл/Коридор	4,4	4,4		4,4				
8	71	2		Санузел	4,2	4,2		4,2				
8	71	3		Жилая комната	12,4	12,4	12,4					
8	71	4		Кухня-гостиная	15,2	15,2		15,2				
8	71	5		Лоджия	2,1				2,1	1,1		
8	71			ИТОГО:	38,3	36,2	12,4	23,8	2,1	1,1	37,3	
8	72	1		Холл/Коридор	10,8	10,8		10,8				
8	72	2		Жилая комната	20,4	20,4	20,4					
8	72	3		Санузел	4,1	4,1		4,1				
8	72	4		Санузел	3,1	3,1		3,1				
8	72	5		Жилая комната	15,5	15,5	15,5					
8	72	6		Кухня-гостиная	25,4	25,4		25,4				
8	72	7		Санузел	2,8	2,8		2,8				
8	72	8		Лоджия	3,7				3,7	1,9		
8	72			ИТОГО:	85,8	82,1	35,9	46,2	3,7	1,9	84,0	
8	103	1		Холл/Коридор	5,7	5,7		5,7				
8	103	2		Холл/Коридор	8,6	8,6		8,6				
8	103	3		Жилая комната	18,1	18,1	18,1					

Литера	№ Этажа	№ Помещения	№ Части помещения	Назначение части помещения	Площадь с учетом неотопляемых частей помещений	Общая площадь жилого помещения	В том числе площадь		Лоджий, балконов, террас, веранд	Лоджий, балконов, террас, веранд с коэф	Площадь с учетом неотопляемых частей помещений с коэф	Примечание
							Жилая	Подсобная				
1	2	3	4	5	6	7	8	9	10	11	12	13
8	8	103	4	Жилая комната	18,2	18,2	18,2					
8	8	103	5	Санузел	5,3	5,3		5,3				
8	8	103	6	Санузел	4,7	4,7		4,7				
8	8	103	7	Кухня-гостиная	21,1	21,1		21,1				
8	8	103	8	Жилая комната	12,6	12,6	12,6					
8	8	103	9	Санузел	2,1	2,1		2,1				
8	8	103	10	Лоджия	3,1				3,1	1,6		
8	8	103		ИТОГО:	99,5	96,4	48,9	47,5	3,1	1,6	98,0	
8	8	104	1	Холл/Коридор	11,2	11,2		11,2				
8	8	104	2	Санузел	2,9	2,9		2,9				
8	8	104	3	Кухня	12,1	12,1		12,1				
8	8	104	4	Жилая комната	16,3	16,3	16,3					
8	8	104	5	Жилая комната	14,8	14,8	14,8					
8	8	104	6	Санузел	4,0	4,0		4,0				
8	8	104	7	Лоджия	3,4				3,4	1,7		
8	8	104		ИТОГО:	64,7	61,3	31,1	30,2	3,4	1,7	63,0	
8	8	105	1	Холл/Коридор	5,6	5,6		5,6				
8	8	105	2	Жилая комната	19,1	19,1	19,1					
8	8	105	3	Санузел	4,4	4,4		4,4				
8	8	105	4	Санузел	5,0	5,0		5,0				
8	8	105	5	Жилая комната	18,6	18,6	18,6					
8	8	105	6	Кухня-гостиная	15,6	15,6		15,6				
8	8	105	7	Лоджия	3,1				3,1	1,6		
8	8	105		ИТОГО:	71,4	68,3	37,7	30,6	3,1	1,6	69,9	
8	8	178	1	Холл/Коридор	6,7	6,7		6,7				
8	8	178	2	Гардероб/Кладовая	4,8	4,8		4,8				
8	8	178	3	Санузел	6,8	6,8		6,8				
8	8	178	4	Кухня	19,1	19,1		19,1				
8	8	178	5	Жилая комната	19,1	19,1	19,1					
8	8	178	6	Лоджия	2,3				2,3	1,2		
8	8	178		ИТОГО:	58,8	56,5	19,1	37,4	2,3	1,2	57,7	
8	8	179	1	Холл/Коридор	4,2	4,2		4,2				
8	8	179	2	Холл/Коридор	4,7	4,7		4,7				
8	8	179	3	Кухня	12,2	12,2		12,2				
8	8	179	4	Жилая комната	17,7	17,7	17,7					
8	8	179	5	Санузел	4,5	4,5		4,5				
8	8	179	6	Гардероб/Кладовая	1,6	1,6		1,6				
8	8	179	7	Лоджия	2,0				2,0	1		
8	8	179		ИТОГО:	46,9	44,9	17,7	27,2	2,0	1,0	45,9	
8	8	180	1	Холл/Коридор	5,0	5,0		5,0				
8	8	180	2	Жилая комната	15,9	15,9	15,9					
8	8	180	3	Санузел	3,5	3,5		3,5				
8	8	180	4	Лоджия	2,6				2,6	1,3		
8	8	180		ИТОГО:	27,0	24,4	15,9	8,5	2,6	1,3	25,7	
8	8	181	1	Холл/Коридор	4,6	4,6		4,6				
8	8	181	2	Санузел	3,6	3,6		3,6				
8	8	181	3	Жилая комната	15,4	15,4	15,4					
8	8	181	4	Лоджия	2,4				2,4	1,2		
8	8	181		ИТОГО:	26,0	23,6	15,4	8,2	2,4	1,2	24,8	
8	8	182	1	Холл/Коридор	7,2	7,2		7,2				
8	8	182	2	Холл/Коридор	3,7	3,7		3,7				
8	8	182	3	Санузел	3,7	3,7		3,7				
8	8	182	4	Гардероб/Кладовая	2,5	2,5		2,5				
8	8	182	5	Санузел	4,8	4,8		4,8				
8	8	182	6	Жилая комната	18,4	18,4	18,4					
8	8	182	7	Жилая комната	12,8	12,8	12,8					
8	8	182	8	Кухня-гостиная	17,2	17,2		17,2				
8	8	182	9	Лоджия	3,4				3,4	1,7		
8	8	182		ИТОГО:	73,7	70,3	31,2	39,1	3,4	1,7	72,0	
8	8	183	1	Холл/Коридор	4,2	4,2		4,2				
8	8	183	2	Холл/Коридор	4,9	4,9		4,9				
8	8	183	3	Жилая комната	16,6	16,6	16,6					
8	8	183	4	Кухня	12,4	12,4		12,4				
8	8	183	5	Санузел	4,6	4,6		4,6				
8	8	183	6	Лоджия	2,3				2,3	1,2		
8	8	183		ИТОГО:	45,0	42,7	16,6	26,1	2,3	1,2	43,9	
8	8	184	1	Холл/Коридор	5,4	5,4		5,4				
8	8	184	2	Кухня-гостиная	19,9	19,9		19,9				
8	8	184	3	Жилая комната	13,5	13,5	13,5					
8	8	184	4	Санузел	4,3	4,3		4,3				
8	8	184	5	Лоджия	2,5				2,5	1,3		
8	8	184		ИТОГО:	45,6	43,1	13,5	29,6	2,5	1,3	44,4	
8	8	185	1	Холл/Коридор	5,8	5,8		5,8				

Литера	№ Этажа	№ Помещения	№ Части помещения	Назначение части помещения	Площадь с учетом неотопляемых частей помещений	Общая площадь жилого помещения	В том числе площадь		Лоджий, балконов, террас, веранд	Лоджий, балконов, террас, веранд с коэф	Площадь с учетом неотопляемых частей помещений с коэф	Примечание
							Жилая	Подсобная				
1	2	3	4	5	6	7	8	9	10	11	12	13
8	8	185	2	Холл/Коридор	4,1	4,1		4,1				
8	8	185	3	Жилая комната	15,0	15,0	15,0					
8	8	185	4	Жилая комната	19,1	19,1	19,1					
8	8	185	5	Санузел	4,8	4,8		4,8				
8	8	185	6	Кухня-гостиная	18,2	18,2		18,2				
8	8	185	7	Санузел	4,3	4,3		4,3				
8	8	185	8	Лоджия	3,2				3,2	1,6		
8	8	185		ИТОГО:	74,5	71,3	34,1	37,2	3,2	1,6	72,9	
8	8	186	1	Холл/Коридор	6,9	6,9		6,9				
8	8	186	2	Санузел	3,3	3,3		3,3				
8	8	186	3	Кухня-гостиная	18,5	18,5		18,5				
8	8	186	4	Холл/Коридор	6,5	6,5		6,5				
8	8	186	5	Санузел	5,1	5,1		5,1				
8	8	186	6	Санузел	4,7	4,7		4,7				
8	8	186	7	Жилая комната	15,3	15,3	15,3					
8	8	186	8	Жилая комната	13,4	13,4	13,4					
8	8	186	9	Жилая комната	12,2	12,2	12,2					
8	8	186	10	Лоджия	3,1				3,1	1,6		
8	8	186		ИТОГО:	89,0	85,9	40,9	45,0	3,1	1,6	87,5	
8	8	187	1	Холл/Коридор	4,4	4,4		4,4				
8	8	187	2	Холл/Коридор	6,6	6,6		6,6				
8	8	187	3	Жилая комната	17,9	17,9	17,9					
8	8	187	4	Кухня	12,9	12,9		12,9				
8	8	187	5	Санузел	4,7	4,7		4,7				
8	8	187	6	Лоджия	2,3				2,3	1,2		
8	8	187		ИТОГО:	48,8	46,5	17,9	28,6	2,3	1,2	47,7	
8	8	348	1	Холл/Коридор	6,7	6,7		6,7				
8	8	348	2	Кухня	14,2	14,2		14,2				
8	8	348	3	Жилая комната	18,5	18,5	18,5					
8	8	348	4	Санузел	3,8	3,8		3,8				
8	8	348	5	Санузел	4,3	4,3		4,3				
8	8	348	6	Жилая комната	18,6	18,6	18,6					
8	8	348	7	Лоджия	2,9				2,9	1,5		
8	8	348		ИТОГО:	69,0	66,1	37,1	29,0	2,9	1,5	67,6	
8	8	349	1	Холл/Коридор	10,4	10,4		10,4				
8	8	349	2	Санузел	4,1	4,1		4,1				
8	8	349	3	Жилая комната	14,6	14,6	14,6					
8	8	349	4	Жилая комната	16,0	16,0	16,0					
8	8	349	5	Кухня	11,3	11,3		11,3				
8	8	349	6	Санузел	3,0	3,0		3,0				
8	8	349	7	Лоджия	3,3				3,3	1,7		
8	8	349		ИТОГО:	62,7	59,4	30,6	28,8	3,3	1,7	61,1	
8	8	350	1	Холл/Коридор	4,2	4,2		4,2				
8	8	350	2	Санузел	2,2	2,2		2,2				
8	8	350	3	Кухня	12,4	12,4		12,4				
8	8	350	4	Жилая комната	17,5	17,5	17,5					
8	8	350	5	Санузел	5,4	5,4		5,4				
8	8	350	6	Холл/Коридор	10,7	10,7		10,7				
8	8	350	7	Санузел	4,8	4,8		4,8				
8	8	350	8	Жилая комната	19,0	19,0	19,0					
8	8	350	9	Жилая комната	13,8	13,8	13,8					
8	8	350	10	Лоджия	3,3				3,3	1,7		
8	8	350		ИТОГО:	93,3	90,0	50,3	39,7	3,3	1,7	91,7	
8	8	411	1	Холл/Коридор	7,9	7,9		7,9				
8	8	411	2	Санузел	2,8	2,8		2,8				
8	8	411	3	Кухня	13,5	13,5		13,5				
8	8	411	4	Жилая комната	16,5	16,5	16,5					
8	8	411	5	Жилая комната	12,5	12,5	12,5					
8	8	411	6	Холл/Коридор	5,4	5,4		5,4				
8	8	411	7	Санузел	3,8	3,8		3,8				
8	8	411	8	Санузел	5,1	5,1		5,1				
8	8	411	9	Жилая комната	15,1	15,1	15,1					
8	8	411	10	Лоджия	3,0				3,0	1,5		
8	8	411		ИТОГО:	85,6	82,6	44,1	38,5	3,0	1,5	84,1	
8	8	412	1	Холл/Коридор	3,8	3,8		3,8				
8	8	412	2	Кухня-гостиная	15,1	15,1		15,1				
8	8	412	3	Жилая комната	11,9	11,9	11,9					
8	8	412	4	Санузел	3,8	3,8		3,8				
8	8	412	5	Лоджия	2,0				2,0	1		
8	8	412		ИТОГО:	36,6	34,6	11,9	22,7	2,0	1,0	35,6	
8	8	413	1	Холл/Коридор	3,5	3,5		3,5				
8	8	413	2	Жилая комната	25,5	25,5	25,5					
8	8	413	3	Санузел	4,2	4,2		4,2				

Литера	№ Этажа	№ Помещения	№ Части помещения	Назначение части помещения	Площадь с учетом неотопляемых частей помещений	Общая площадь жилого помещения	В том числе площадь			Лоджий, балконов, террас, веранд с коэф	Площадь с учетом неотопляемых частей помещений с коэф	Примечание
							Жилая	Подсобная	Лоджий, балконов, террас, веранд			
1	2	3	4	5	6	7	8	9	10	11	12	13
	8	413	4	Лоджия	2,2				2,2	1,1		
	8	413		ИТОГО:	35,4	33,2	25,5	7,7	2,2	1,1	34,3	
	8	414	1	Холл/Коридор	4,3	4,3		4,3				
	8	414	2	Санузел	4,7	4,7		4,7				
	8	414	3	Жилая комната	21,2	21,2	21,2					
	8	414	4	Гардероб/Кладовая	3,1	3,1		3,1				
	8	414	5	Лоджия	2,2				2,2	1,1		
	8	414		ИТОГО:	35,5	33,3	21,2	12,1	2,2	1,1	34,4	
	8	415	1	Холл/Коридор	7,2	7,2		7,2				
	8	415	2	Жилая комната	15,8	15,8	15,8					
	8	415	3	Гардероб/Кладовая	3,4	3,4		3,4				
	8	415	4	Санузел	3,7	3,7		3,7				
	8	415	5	Кухня-гостиная	12,7	12,7		12,7				
	8	415	6	Лоджия	3,0				3,0	1,5		
	8	415		ИТОГО:	45,8	42,8	15,8	27,0	3,0	1,5	44,3	
	8	416	1	Холл/Коридор	4,5	4,5		4,5				
	8	416	2	Гардероб/Кладовая	3,8	3,8		3,8				
	8	416	3	Жилая комната	14,3	14,3	14,3					
	8	416	4	Кухня	10,8	10,8		10,8				
	8	416	5	Санузел	3,4	3,4		3,4				
	8	416	6	Лоджия	2,1				2,1	1,1		
	8	416		ИТОГО:	38,9	36,8	14,3	22,5	2,1	1,1	37,9	
	8	471	1	Холл/Коридор	7,7	7,7		7,7				
	8	471	2	Кухня	13,4	13,4		13,4				
	8	471	3	Жилая комната	18,6	18,6	18,6					
	8	471	4	Санузел	4,2	4,2		4,2				
	8	471	5	Санузел	4,3	4,3		4,3				
	8	471	6	Жилая комната	17,4	17,4	17,4					
	8	471	7	Лоджия	3,0				3,0	1,5		
	8	471		ИТОГО:	68,6	65,6	36,0	29,6	3,0	1,5	67,1	
	8	472	1	Холл/Коридор	10,0	10,0		10,0				
	8	472	2	Санузел	4,1	4,1		4,1				
	8	472	3	Жилая комната	14,6	14,6	14,6					
	8	472	4	Жилая комната	16,7	16,7	16,7					
	8	472	5	Кухня	12,6	12,6		12,6				
	8	472	6	Санузел	2,2	2,2		2,2				
	8	472	7	Лоджия	3,4				3,4	1,7		
	8	472		ИТОГО:	63,6	60,2	31,3	28,9	3,4	1,7	61,9	
	8	473	1	Холл/Коридор	4,0	4,0		4,0				
	8	473	2	Холл/Коридор	9,4	9,4		9,4				
	8	473	3	Санузел	2,1	2,1		2,1				
	8	473	4	Кухня	12,9	12,9		12,9				
	8	473	5	Жилая комната	18,4	18,4	18,4					
	8	473	6	Санузел	4,7	4,7		4,7				
	8	473	7	Санузел	4,9	4,9		4,9				
	8	473	8	Жилая комната	17,6	17,6	17,6					
	8	473	9	Жилая комната	13,7	13,7	13,7					
	8	473	10	Холл/Коридор	1,7	1,7		1,7				
	8	473	11	Лоджия	3,4				3,4	1,7		
	8	473		ИТОГО:	92,8	89,4	49,7	39,7	3,4	1,7	91,1	
	8	522	1	Холл/Коридор	5,5	5,5		5,5				
	8	522	2	Кухня	14,8	14,8		14,8				
	8	522	3	Жилая комната	17,2	17,2	17,2					
	8	522	4	Жилая комната	12,0	12,0	12,0					
	8	522	5	Холл/Коридор	6,2	6,2		6,2				
	8	522	6	Санузел	4,7	4,7		4,7				
	8	522	7	Санузел	4,3	4,3		4,3				
	8	522	8	Жилая комната	14,6	14,6	14,6					
	8	522	9	Гардероб/Кладовая	3,4	3,4		3,4				
	8	522	10	Лоджия	3,1				3,1	1,6		
	8	522		ИТОГО:	85,8	82,7	43,8	38,9	3,1	1,6	84,3	
	8	523	1	Холл/Коридор	8,3	8,3		8,3				
	8	523	2	Санузел	4,8	4,8		4,8				
	8	523	3	Жилая комната	13,2	13,2	13,2					
	8	523	4	Жилая комната	14,3	14,3	14,3					
	8	523	5	Кухня	9,9	9,9		9,9				
	8	523	6	Санузел	2,4	2,4		2,4				
	8	523	7	Лоджия	2,2				2,2	1,1		
	8	523		ИТОГО:	55,1	52,9	27,5	25,4	2,2	1,1	54,0	
	8	524	1	Холл/Коридор	8,3	8,3		8,3				
	8	524	2	Санузел	2,4	2,4		2,4				
	8	524	3	Кухня	9,9	9,9		9,9				
	8	524	4	Жилая комната	14,8	14,8	14,8					

Литера	№ Этажа	№ Помещения	№ Части помещения	Назначение части помещения	Площадь с учетом неотапливаемых частей помещений	Общая площадь жилого помещения	В том числе площадь				Площадь с учетом неотапливаемых частей помещений с коэф	Примечание
							Жилая	Подсобная	Лоджий, балконов, террас, веранд	Лоджий, балконов, террас, веранд с коэф		
1	2	3	4	5	6	7	8	9	10	11	12	13
8	8	524	5	Жилая комната	12,7	12,7	12,7					
8	8	524	6	Санузел	4,6	4,6		4,6				
8	8	524	7	Лоджия	2,2				2,2	1,1		
8	8	524		ИТОГО:	54,9	52,7	27,5	25,2	2,2	1,1	53,8	
8	8	525	1	Холл/Коридор	7,2	7,2		7,2				
8	8	525	2	Гардероб/Кладовая	3,2	3,2		3,2				
8	8	525	3	Холл/Коридор	3,0	3,0		3,0				
8	8	525	4	Жилая комната	14,4	14,4	14,4					
8	8	525	5	Санузел	4,4	4,4		4,4				
8	8	525	6	Санузел	4,3	4,3		4,3				
8	8	525	7	Жилая комната	12,9	12,9	12,9					
8	8	525	8	Жилая комната	16,6	16,6	16,6					
8	8	525	9	Кухня	13,6	13,6		13,6				
8	8	525	10	Санузел	2,7	2,7		2,7				
8	8	525	11	Лоджия	3,0				3,0	1,5		
8	8	525		ИТОГО:	85,3	82,3	43,9	38,4	3,0	1,5	83,8	
8	8	576	1	Холл/Коридор	10,1	10,1		10,1				
8	8	576	2	Санузел	2,2	2,2		2,2				
8	8	576	3	Кухня	10,4	10,4		10,4				
8	8	576	4	Жилая комната	14,1	14,1	14,1					
8	8	576	5	Жилая комната	13,4	13,4	13,4					
8	8	576	6	Санузел	4,5	4,5		4,5				
8	8	576	7	Лоджия	3,3				3,3	1,7		
8	8	576		ИТОГО:	58,0	54,7	27,5	27,2	3,3	1,7	56,4	
8	8	577	1	Холл/Коридор	9,2	9,2		9,2				
8	8	577	2	Кухня	10,5	10,5		10,5				
8	8	577	3	Жилая комната	19,1	19,1	19,1					
8	8	577	4	Жилая комната	10,0	10,0	10,0					
8	8	577	5	Санузел	4,1	4,1		4,1				
8	8	577	6	Лоджия	3,1				3,1	1,6		
8	8	577		ИТОГО:	56,0	52,9	29,1	23,8	3,1	1,6	54,5	
8	8	578	1	Холл/Коридор	5,8	5,8		5,8				
8	8	578	2	Кухня-гостиная	14,8	14,8		14,8				
8	8	578	3	Жилая комната	11,9	11,9	11,9					
8	8	578	4	Санузел	4,1	4,1		4,1				
8	8	578	5	Лоджия	2,4				2,4	1,2		
8	8	578		ИТОГО:	39,0	36,6	11,9	24,7	2,4	1,2	37,8	
8	8	579	1	Холл/Коридор	6,6	6,6		6,6				
8	8	579	2	Санузел	4,2	4,2		4,2				
8	8	579	3	Жилая комната	11,9	11,9	11,9					
8	8	579	4	Кухня-гостиная	15,4	15,4		15,4				
8	8	579	5	Лоджия	2,1				2,1	1,1		
8	8	579		ИТОГО:	40,2	38,1	11,9	26,2	2,1	1,1	39,2	
8	8	580	1	Холл/Коридор	8,3	8,3		8,3				
8	8	580	2	Гардероб/Кладовая	2,3	2,3		2,3				
8	8	580	3	Жилая комната	18,1	18,1	18,1					
8	8	580	4	Санузел	4,5	4,5		4,5				
8	8	580	5	Санузел	4,9	4,9		4,9				
8	8	580	6	Жилая комната	17,7	17,7	17,7					
8	8	580	7	Кухня	13,8	13,8		13,8				
8	8	580	8	Лоджия	3,1				3,1	1,6		
8	8	580		ИТОГО:	72,7	69,6	35,8	33,8	3,1	1,6	71,2	
8	8	673	1	Холл/Коридор	10,4	10,4		10,4				
8	8	673	2	Санузел	2,5	2,5		2,5				
8	8	673	3	Кухня-гостиная	23,0	23,0		23,0				
8	8	673	4	Жилая комната	16,0	16,0	16,0					
8	8	673	5	Санузел	4,9	4,9		4,9				
8	8	673	6	Санузел	4,6	4,6		4,6				
8	8	673	7	Жилая комната	24,4	24,4	24,4					
8	8	673	8	Лоджия	3,3				3,3	1,7		
8	8	673		ИТОГО:	89,1	85,8	40,4	45,4	3,3	1,7	87,5	
8	8	674	1	Холл/Коридор	9,8	9,8		9,8				
8	8	674	2	Санузел	3,2	3,2		3,2				
8	8	674	3	Кухня	15,5	15,5		15,5				
8	8	674	4	Жилая комната	11,0	11,0	11,0					
8	8	674	5	Жилая комната	14,6	14,6	14,6					
8	8	674	6	Санузел	3,8	3,8		3,8				
8	8	674	7	Лоджия	2,8				2,8	1,4		
8	8	674		ИТОГО:	60,7	57,9	25,6	32,3	2,8	1,4	59,3	
8	8	675	1	Холл/Коридор	4,3	4,3		4,3				
8	8	675	2	Санузел	4,2	4,2		4,2				
8	8	675	3	Жилая комната	13,5	13,5	13,5					
8	8	675	4	Кухня-гостиная	18,1	18,1		18,1				

Литера	№ Этажа	№ Помещения	№ Части помещения	Назначение части помещения	Площадь с учетом неотопляемых частей помещений	Общая площадь жилого помещения	В том числе площадь				Площадь с учетом неотопляемых частей помещений с коэф	Примечание
							Жилая	Подсобная	Лоджий, балконов, террас, веранд	Лоджий, балконов, террас, веранд с коэф		
1	2	3	4	5	6	7	8	9	10	11	12	13
	8	675	5	Лоджия	2,1				2,1	1,1		
	8	675		ИТОГО:	42,2	40,1	13,5	26,6	2,1	1,1	41,2	
	8	676	1	Холл/Коридор	9,5	9,5		9,5				
	8	676	2	Жилая комната	17,8	17,8	17,8					
	8	676	3	Санузел	3,8	3,8		3,8				
	8	676	4	Санузел	4,1	4,1		4,1				
	8	676	5	Кухня-гостиная	17,7	17,7		17,7				
	8	676	6	Жилая комната	14,1	14,1	14,1					
	8	676	7	Лоджия	2,9				2,9	1,5		
	8	676		ИТОГО:	69,9	67,0	31,9	35,1	2,9	1,5	68,5	
	8	709	1	Холл/Коридор	7,9	7,9		7,9				
	8	709	2	Жилая комната	15,8	15,8	15,8					
	8	709	3	Кухня-гостиная	18,2	18,2		18,2				
	8	709	4	Санузел	4,0	4,0		4,0				
	8	709	5	Санузел	3,7	3,7		3,7				
	8	709	6	Жилая комната	15,1	15,1	15,1					
	8	709	7	Лоджия	3,4				3,4	1,7		
	8	709		ИТОГО:	68,1	64,7	30,9	33,8	3,4	1,7	66,4	
	8	710	1	Холл/Коридор	10,0	10,0		10,0				
	8	710	2	Жилая комната	15,9	15,9	15,9					
	8	710	3	Кухня	11,0	11,0		11,0				
	8	710	4	Санузел	3,2	3,2		3,2				
	8	710	5	Лоджия	2,2				2,2	1,1		
	8	710		ИТОГО:	42,3	40,1	15,9	24,2	2,2	1,1	41,2	
	8	711	1	Холл/Коридор	9,4	9,4		9,4				
	8	711	2	Санузел	3,2	3,2		3,2				
	8	711	3	Кухня	11,1	11,1		11,1				
	8	711	4	Жилая комната	15,5	15,5	15,5					
	8	711	5	Лоджия	2,2				2,2	1,1		
	8	711		ИТОГО:	41,4	39,2	15,5	23,7	2,2	1,1	40,3	
	8	712	1	Холл/Коридор	6,9	6,9		6,9				
	8	712	2	Жилая комната	14,6	14,6	14,6					
	8	712	3	Санузел	3,6	3,6		3,6				
	8	712	4	Санузел	3,5	3,5		3,5				
	8	712	5	Жилая комната	18,2	18,2	18,2					
	8	712	6	Кухня	17,4	17,4		17,4				
	8	712	7	Лоджия	3,4				3,4	1,7		
	8	712		ИТОГО:	67,6	64,2	32,8	31,4	3,4	1,7	65,9	
	8	765	1	Холл/Коридор	14,6	14,6		14,6				
	8	765	2	Гардероб/Кладовая	2,8	2,8		2,8				
	8	765	3	Кухня-гостиная	30,9	30,9		30,9				
	8	765	4	Жилая комната	15,4	15,4	15,4					
	8	765	5	Санузел	3,4	3,4		3,4				
	8	765	6	Санузел	3,6	3,6		3,6				
	8	765	7	Жилая комната	16,7	16,7	16,7					
	8	765	8	Лоджия	2,8				2,8	1,4		
	8	765	9	Лоджия	3,2				3,2	1,6		
	8	765		ИТОГО:	93,4	87,4	32,1	55,3	6,0	3,0	90,4	
	8	766	1	Холл/Коридор	11,2	11,2		11,2				
	8	766	2	Санузел	4,1	4,1		4,1				
	8	766	3	Жилая комната	13,8	13,8	13,8					
	8	766	4	Жилая комната	15,7	15,7	15,7					
	8	766	5	Кухня	11,8	11,8		11,8				
	8	766	6	Санузел	1,7	1,7		1,7				
	8	766	7	Лоджия	3,3				3,3	1,7		
	8	766		ИТОГО:	61,6	58,3	29,5	28,8	3,3	1,7	60,0	
	8	767	1	Холл/Коридор	6,8	6,8		6,8				
	8	767	2	Санузел	2,9	2,9		2,9				
	8	767	3	Кухня	11,0	11,0		11,0				
	8	767	4	Жилая комната	14,4	14,4	14,4					
	8	767	5	Холл/Коридор	3,8	3,8		3,8				
	8	767	6	Жилая комната	15,1	15,1	15,1					
	8	767	7	Санузел	3,9	3,9		3,9				
	8	767	8	Лоджия	3,3				3,3	1,7		
	8	767		ИТОГО:	61,2	57,9	29,5	28,4	3,3	1,7	59,6	
	8	768	1	Холл/Коридор	12,7	12,7		12,7				
	8	768	2	Жилая комната	16,6	16,6	16,6					
	8	768	3	Санузел	3,6	3,6		3,6				
	8	768	4	Санузел	3,6	3,6		3,6				
	8	768	5	Жилая комната	15,2	15,2	15,2					
	8	768	6	Кухня-гостиная	25,2	25,2		25,2				
	8	768	7	Лоджия	3,1				3,1	1,6		
	8	768	8	Лоджия	3,0				3,0	1,5		

Литера	№ Этажа	№ Помещения	№ Части помещения	Назначение части помещения	Площадь с учетом неотопляемых частей помещений	Общая площадь жилого помещения	В том числе площадь				Площадь с учетом неотопляемых частей помещений с коэф	Примечание
							Жилая	Подсобная	Лоджий, балконов, террас, веранд	Лоджий, балконов, террас, веранд с коэф		
1	2	3	4	5	6	7	8	9	10	11	12	13
	8	768		ИТОГО:	83,0	76,9	31,8	45,1	6,1	3,1	80,0	
	8	825	1	Холл/Коридор	8,4	8,4		8,4				
	8	825	2	Кухня-гостиная	18,4	18,4		18,4				
	8	825	3	Жилая комната	18,3	18,3	18,3					
	8	825	4	Санузел	3,5	3,5		3,5				
	8	825	5	Санузел	3,4	3,4		3,4				
	8	825	6	Жилая комната	14,8	14,8	14,8					
	8	825	7	Лоджия	3,5				3,5	1,8		
	8	825		ИТОГО:	70,3	66,8	33,1	33,7	3,5	1,8	68,6	
	8	826	1	Холл/Коридор	7,6	7,6		7,6				
	8	826	2	Жилая комната	17,4	17,4	17,4					
	8	826	3	Кухня	13,3	13,3		13,3				
	8	826	4	Санузел	3,5	3,5		3,5				
	8	826	5	Лоджия	2,0				2,0	1		
	8	826		ИТОГО:	43,8	41,8	17,4	24,4	2,0	1,0	42,8	
	8	827	1	Холл/Коридор	10,3	10,3		10,3				
	8	827	2	Санузел	2,3	2,3		2,3				
	8	827	3	Кухня-гостиная	17,3	17,3		17,3				
	8	827	4	Жилая комната	12,4	12,4	12,4					
	8	827	5	Жилая комната	16,4	16,4	16,4					
	8	827	6	Санузел	4,0	4,0		4,0				
	8	827	7	Лоджия	2,7				2,7	1,4		
	8	827		ИТОГО:	65,4	62,7	28,8	33,9	2,7	1,4	64,1	
	8	828	1	Холл/Коридор	9,5	9,5		9,5				
	8	828	2	Жилая комната	18,8	18,8	18,8					
	8	828	3	Санузел	4,2	4,2		4,2				
	8	828	4	Санузел	4,8	4,8		4,8				
	8	828	5	Жилая комната	16,1	16,1	16,1					
	8	828	6	Кухня-гостиная	31,4	31,4		31,4				
	8	828	7	Лоджия	3,1				3,1	1,6		
	8	828		ИТОГО:	87,9	84,8	34,9	49,9	3,1	1,6	86,4	
	8	901	1	Холл/Коридор	6,7	6,7		6,7				
	8	901	2	Гардероб/Кладовая	4,7	4,7		4,7				
	8	901	3	Санузел	6,8	6,8		6,8				
	8	901	4	Кухня	19,2	19,2		19,2				
	8	901	5	Жилая комната	19,0	19,0	19,0					
	8	901	6	Лоджия	2,1				2,1	1,1		
	8	901		ИТОГО:	58,5	56,4	19,0	37,4	2,1	1,1	57,5	
	8	902	1	Холл/Коридор	4,2	4,2		4,2				
	8	902	2	Кухня	12,2	12,2		12,2				
	8	902	3	Жилая комната	17,7	17,7	17,7					
	8	902	4	Санузел	4,5	4,5		4,5				
	8	902	5	Гардероб/Кладовая	1,5	1,5		1,5				
	8	902	6	Холл/Коридор	4,9	4,9		4,9				
	8	902	7	Лоджия	1,9				1,9	1		
	8	902		ИТОГО:	46,9	45,0	17,7	27,3	1,9	1,0	46,0	
	8	903	1	Холл/Коридор	5,0	5,0		5,0				
	8	903	2	Жилая комната	15,9	15,9	15,9					
	8	903	3	Санузел	3,5	3,5		3,5				
	8	903	4	Лоджия	2,4				2,4	1,2		
	8	903		ИТОГО:	26,8	24,4	15,9	8,5	2,4	1,2	25,6	
	8	904	1	Холл/Коридор	4,6	4,6		4,6				
	8	904	2	Санузел	3,6	3,6		3,6				
	8	904	3	Жилая комната	15,3	15,3	15,3					
	8	904	4	Лоджия	2,2				2,2	1,1		
	8	904		ИТОГО:	25,7	23,5	15,3	8,2	2,2	1,1	24,6	
	8	905	1	Холл/Коридор	6,9	6,9		6,9				
	8	905	2	Санузел	3,7	3,7		3,7				
	8	905	3	Гардероб/Кладовая	2,5	2,5		2,5				
	8	905	4	Санузел	4,8	4,8		4,8				
	8	905	5	Жилая комната	18,4	18,4	18,4					
	8	905	6	Холл/Коридор	4,0	4,0		4,0				
	8	905	7	Жилая комната	12,8	12,8	12,8					
	8	905	8	Кухня-гостиная	17,2	17,2		17,2				
	8	905	9	Лоджия	3,1				3,1	1,6		
	8	905		ИТОГО:	73,4	70,3	31,2	39,1	3,1	1,6	71,9	
	8	906	1	Холл/Коридор	4,2	4,2		4,2				
	8	906	2	Жилая комната	16,7	16,7	16,7					
	8	906	3	Кухня	12,3	12,3		12,3				
	8	906	4	Санузел	4,6	4,6		4,6				
	8	906	5	Холл/Коридор	4,9	4,9		4,9				
	8	906	6	Лоджия	2,1				2,1	1,1		
	8	906		ИТОГО:	44,8	42,7	16,7	26,0	2,1	1,1	43,8	

Литера	№ Этажа	№ Помещения	№ Части помещения	Назначение части помещения	Площадь с учетом неотапливаемых частей помещений	Общая площадь жилого помещения	В том числе площадь			Площадь с учетом неотапливаемых частей помещений с коэф	Примечание	
							Жилая	Подсобная	Лоджий, балконов, террас, веранд			
1	2	3	4	5	6	7	8	9	10	11	12	13
8	8	907	1	Холл/Коридор	5,4	5,4		5,4				
8	8	907	2	Кухня-гостиная	19,8	19,8		19,8				
8	8	907	3	Жилая комната	13,5	13,5	13,5					
8	8	907	4	Санузел	4,2	4,2		4,2				
8	8	907	5	Лоджия	2,2				2,2	1,1		
8	8	907		ИТОГО:	45,1	42,9	13,5	29,4	2,2	1,1	44,0	
8	8	908	1	Холл/Коридор	5,8	5,8		5,8				
8	8	908	2	Холл/Коридор	4,1	4,1		4,1				
8	8	908	3	Жилая комната	14,9	14,9	14,9					
8	8	908	4	Жилая комната	19,2	19,2	19,2					
8	8	908	5	Санузел	4,8	4,8		4,8				
8	8	908	6	Кухня-гостиная	18,2	18,2		18,2				
8	8	908	7	Санузел	4,3	4,3		4,3				
8	8	908	8	Лоджия	3,1				3,1	1,6		
8	8	908		ИТОГО:	74,4	71,3	34,1	37,2	3,1	1,6	72,9	
8	8	909	1	Холл/Коридор	6,9	6,9		6,9				
8	8	909	2	Санузел	3,3	3,3		3,3				
8	8	909	3	Кухня-гостиная	18,4	18,4		18,4				
8	8	909	4	Санузел	4,7	4,7		4,7				
8	8	909	5	Санузел	5,1	5,1		5,1				
8	8	909	6	Жилая комната	15,3	15,3	15,3					
8	8	909	7	Жилая комната	13,3	13,3	13,3					
8	8	909	8	Холл/Коридор	6,5	6,5		6,5				
8	8	909	9	Жилая комната	12,3	12,3	12,3					
8	8	909	10	Лоджия	3,0				3,0	1,5		
8	8	909		ИТОГО:	88,8	85,8	40,9	44,9	3,0	1,5	87,3	
8	8	910	1	Холл/Коридор	4,4	4,4		4,4				
8	8	910	2	Жилая комната	17,9	17,9	17,9					
8	8	910	3	Кухня	12,8	12,8		12,8				
8	8	910	4	Санузел	4,8	4,8		4,8				
8	8	910	5	Холл/Коридор	6,4	6,4		6,4				
8	8	910	6	Лоджия	2,1				2,1	1,1		
8	8	910		ИТОГО:	48,4	46,3	17,9	28,4	2,1	1,1	47,4	
8	8	1083	1	Холл/Коридор	11,9	11,9		11,9				
8	8	1083	2	Холл/Коридор	4,5	4,5		4,5				
8	8	1083	3	Санузел	2,3	2,3		2,3				
8	8	1083	4	Кухня-гостиная	31,1	31,1	31,1					
8	8	1083	5	Гардероб/кладовая	3,0	3,0		3,0				
8	8	1083	6	Жилая комната	17,3	17,3	17,3					
8	8	1083	7	Санузел	3,8	3,8		3,8				
8	8	1083	8	Санузел	4,9	4,9		4,9				
8	8	1083	9	Жилая комната	16,9	16,9	16,9					
8	8	1083	10	Жилая комната	14,3	14,3	14,3					
8	8	1083	11	Лоджия	3,0				3,0	1,5		
8	8	1083		ИТОГО:	113,0	110,0	48,5	61,5	3,0	1,5	111,5	
8	8	1084	1	Холл/Коридор	10,2	10,2		10,2				
8	8	1084	2	Санузел	4,5	4,5		4,5				
8	8	1084	3	Жилая комната	12,9	12,9	12,9					
8	8	1084	4	Кухня-гостиная	19,5	19,5		19,5				
8	8	1084	5	Санузел	2,8	2,8		2,8				
8	8	1084	6	Лоджия	2,1				2,1	1,1		
8	8	1084		ИТОГО:	52,0	49,9	12,9	37,0	2,1	1,1	51,0	
8	8	1085	1	Холл/Коридор	5,8	5,8		5,8				
8	8	1085	2	Кухня	14,7	14,7		14,7				
8	8	1085	3	Жилая комната	15,6	15,6	15,6					
8	8	1085	4	Санузел	4,1	4,1		4,1				
8	8	1085	5	Лоджия	2,3				2,3	1,2		
8	8	1085		ИТОГО:	42,5	40,2	15,6	24,6	2,3	1,2	41,4	
8	8	1086	1	Холл/Коридор	8,4	8,4		8,4				
8	8	1086	2	Санузел	3,1	3,1		3,1				
8	8	1086	3	Кухня	10,2	10,2		10,2				
8	8	1086	4	Жилая комната	14,2	14,2	14,2					
8	8	1086	5	Лоджия	1,9				1,9	1		
8	8	1086		ИТОГО:	37,8	35,9	14,2	21,7	1,9	1,0	36,9	
8	8	1141	1	Холл/Коридор	7,9	7,9		7,9				
8	8	1141	2	Кухня	15,0	15,0		15,0				
8	8	1141	3	Жилая комната	19,8	19,8	19,8					
8	8	1141	4	Санузел	1,9	1,9		1,9				
8	8	1141	5	Санузел	4,4	4,4		4,4				
8	8	1141	6	Жилая комната	17,1	17,1	17,1					
8	8	1141	7	Лоджия	3,3				3,3	1,7		
8	8	1141		ИТОГО:	69,4	66,1	36,9	29,2	3,3	1,7	67,8	
8	8	1142	1	Холл/Коридор	4,6	4,6		4,6				

Литера	№ Этажа	№ Помещения	№ Части помещения	Назначение части помещения	Площадь с учетом неотапливаемых частей помещений	Общая площадь жилого помещения	В том числе площадь			Площадь с учетом неотапливаемых частей помещений с коэф	Примечание	
							Жилая	Подсобная	Лоджий, балконов, террас, веранд			
1	2	3	4	5	6	7	8	9	10	11	12	13
8	8	1142	2	Санузел	3,6	3,6		3,6				
8	8	1142	3	Жилая комната	15,3	15,3	15,3					
8	8	1142	4	Кухня-гостиная	16,5	16,5		16,5				
8	8	1142	5	Лоджия	2,1				2,1	1,1		
8	8	1142		ИТОГО:	42,1	40,0	15,3	24,7	2,1	1,1	41,1	
8	8	1143	1	Холл/Коридор	4,2	4,2		4,2				
8	8	1143	2	Жилая комната	17,3	17,3	17,3					
8	8	1143	3	Кухня-гостиная	15,0	15,0		15,0				
8	8	1143	4	Санузел	4,5	4,5		4,5				
8	8	1143	5	Лоджия	2,1				2,1	1,1		
8	8	1143		ИТОГО:	43,1	41,0	17,3	23,7	2,1	1,1	42,1	
8	8	1144	1	Холл/Коридор	7,9	7,9		7,9				
8	8	1144	2	Кухня-гостиная	17,6	17,6		17,6				
8	8	1144	3	Жилая комната	13,4	13,4	13,4					
8	8	1144	4	Санузел	4,2	4,2		4,2				
8	8	1144	5	Санузел	4,1	4,1		4,1				
8	8	1144	6	Жилая комната	20,8	20,8	20,8					
8	8	1144	7	Лоджия	3,1				3,1	1,6		
8	8	1144		ИТОГО:	71,1	68,0	34,2	33,8	3,1	1,6	69,6	
8	8	1145	1	Холл/Коридор	4,2	4,2		4,2				
8	8	1145	2	Кухня-гостиная	16,3	16,3		16,3				
8	8	1145	3	Жилая комната	10,4	10,4	10,4					
8	8	1145	4	Санузел	4,0	4,0		4,0				
8	8	1145	5	Лоджия	2,2				2,2	1,1		
8	8	1145		ИТОГО:	37,1	34,9	10,4	24,5	2,2	1,1	36,0	
8	8	1190	1	Холл/Коридор	8,1	8,1		8,1				
8	8	1190	2	Кухня	14,0	14,0		14,0				
8	8	1190	3	Жилая комната	17,0	17,0	17,0					
8	8	1190	4	Санузел	2,8	2,8		2,8				
8	8	1190	5	Санузел	3,8	3,8		3,8				
8	8	1190	6	Жилая комната	16,6	16,6	16,6					
8	8	1190	7	Лоджия	3,2				3,2	1,6		
8	8	1190		ИТОГО:	65,5	62,3	33,6	28,7	3,2	1,6	63,9	
8	8	1191	1	Холл/Коридор	4,1	4,1		4,1				
8	8	1191	2	Кухня-гостиная	13,4	13,4		13,4				
8	8	1191	3	Жилая комната	11,0	11,0	11,0					
8	8	1191	4	Санузел	3,2	3,2		3,2				
8	8	1191	5	Лоджия	2,0				2,0	1		
8	8	1191		ИТОГО:	33,7	31,7	11,0	20,7	2,0	1,0	32,7	
8	8	1192	1	Холл/Коридор	7,5	7,5		7,5				
8	8	1192	2	Санузел	2,8	2,8		2,8				
8	8	1192	3	Кухня-гостиная	22,5	22,5		22,5				
8	8	1192	4	Жилая комната	14,2	14,2	14,2					
8	8	1192	5	Санузел	3,5	3,5		3,5				
8	8	1192	6	Лоджия	2,0				2,0	1		
8	8	1192		ИТОГО:	52,5	50,5	14,2	36,3	2,0	1,0	51,5	
8	8	1193	1	Холл/Коридор	11,1	11,1		11,1				
8	8	1193	2	Жилая комната	19,0	19,0	19,0					
8	8	1193	3	Санузел	3,5	3,5		3,5				
8	8	1193	4	Санузел	4,4	4,4		4,4				
8	8	1193	5	Жилая комната	15,9	15,9	15,9					
8	8	1193	6	Жилая комната	16,7	16,7	16,7					
8	8	1193	7	Кухня-гостиная	15,1	15,1		15,1				
8	8	1193	8	Лоджия	3,2				3,2	1,6		
8	8	1193		ИТОГО:	88,9	85,7	51,6	34,1	3,2	1,6	87,3	
8	8	1244	1	Холл/Коридор	3,9	3,9		3,9				
8	8	1244	2	Санузел	3,8	3,8		3,8				
8	8	1244	3	Жилая комната	11,1	11,1	11,1					
8	8	1244	4	Кухня-гостиная	16,1	16,1		16,1				
8	8	1244	5	Лоджия	2,1				2,1	1,1		
8	8	1244		ИТОГО:	37,0	34,9	11,1	23,8	2,1	1,1	36,0	
8	8	1245	1	Холл/Коридор	11,9	11,9		11,9				
8	8	1245	2	Жилая комната	16,8	16,8	16,8					
8	8	1245	3	Санузел	4,3	4,3		4,3				
8	8	1245	4	Санузел	4,8	4,8		4,8				
8	8	1245	5	Жилая комната	14,1	14,1	14,1					
8	8	1245	6	Кухня-гостиная	19,1	19,1		19,1				
8	8	1245	7	Лоджия	3,1				3,1	1,6		
8	8	1245		ИТОГО:	74,1	71,0	30,9	40,1	3,1	1,6	72,6	
8	8	1246	1	Холл/Коридор	5,1	5,1		5,1				
8	8	1246	2	Санузел	3,6	3,6		3,6				
8	8	1246	3	Жилая комната	13,4	13,4	13,4					
8	8	1246	4	Кухня-гостиная	16,2	16,2		16,2				

Литера	№ Этажа	№ Помещения	№ Части помещения	Назначение части помещения	Площадь с учетом неотопляемых частей помещений	Общая площадь жилого помещения	В том числе площадь				Площадь с учетом неотопляемых частей помещений с коэф	Примечание
							Жилая	Подсобная	Лоджий, балконов, террас, веранд	Лоджий, балконов, террас, веранд с коэф		
1	2	3	4	5	6	7	8	9	10	11	12	13
	8	1246	5	Лоджия	2,2				2,2	1,1		
	8	1246		ИТОГО:	40,5	38,3	13,4	24,9	2,2	1,1	39,4	
	8	1247	1	Холл/Коридор	4,3	4,3		4,3				
	8	1247	2	Кухня-гостиная	16,7	16,7		16,7				
	8	1247	3	Жилая комната	14,4	14,4	14,4					
	8	1247	4	Санузел	3,8	3,8		3,8				
	8	1247	5	Лоджия	2,1				2,1	1,1		
	8	1247		ИТОГО:	41,3	39,2	14,4	24,8	2,1	1,1	40,3	
	8	1248	1	Холл/Коридор	10,5	10,5		10,5				
	8	1248	2	Жилая комната	17,0	17,0	17,0					
	8	1248	3	Санузел	5,0	5,0		5,0				
	8	1248	4	Гардероб/кладовая	3,8	3,8		3,8				
	8	1248	5	Жилая комната	15,4	15,4	15,4					
	8	1248	6	Кухня	11,0	11,0		11,0				
	8	1248	7	Санузел	2,2	2,2		2,2				
	8	1248	8	Лоджия	3,1				3,1	1,6		
	8	1248		ИТОГО:	68,0	64,9	32,4	32,5	3,1	1,6	66,5	
	8	1283	1	Холл/Коридор	10,8	10,8		10,8				
	8	1283	2	Санузел	1,8	1,8		1,8				
	8	1283	3	Кухня-гостиная	25,9	25,9		25,9				
	8	1283	4	Санузел	4,3	4,3		4,3				
	8	1283	5	Гардероб/кладовая	2,5	2,5		2,5				
	8	1283	6	Санузел	4,5	4,5		4,5				
	8	1283	7	Жилая комната	16,6	16,6	16,6					
	8	1283	8	Жилая комната	14,4	14,4	14,4					
	8	1283	9	Лоджия	3,1				3,1	1,6		
	8	1283		ИТОГО:	83,9	80,8	31,0	49,8	3,1	1,6	82,4	
	8	1284	1	Холл/Коридор	3,8	3,8		3,8				
	8	1284	2	Кухня-гостиная	14,5	14,5		14,5				
	8	1284	3	Жилая комната	11,3	11,3	11,3					
	8	1284	4	Санузел	3,6	3,6		3,6				
	8	1284	5	Лоджия	2,1				2,1	1,1		
	8	1284		ИТОГО:	35,3	33,2	11,3	21,9	2,1	1,1	34,3	
	8	1285	1	Холл/Коридор	3,4	3,4		3,4				
	8	1285	2	Санузел	3,9	3,9		3,9				
	8	1285	3	Жилая комната	11,3	11,3	11,3					
	8	1285	4	Кухня-гостиная	14,7	14,7		14,7				
	8	1285	5	Лоджия	2,0				2,0	1		
	8	1285		ИТОГО:	35,3	33,3	11,3	22,0	2,0	1,0	34,3	
	8	1286	1	Холл/Коридор	8,2	8,2		8,2				
	8	1286	2	Жилая комната	21,4	21,4	21,4					
	8	1286	3	Санузел	4,6	4,6		4,6				
	8	1286	4	Санузел	4,4	4,4		4,4				
	8	1286	5	Жилая комната	15,6	15,6	15,6					
	8	1286	6	Кухня-гостиная	20,4	20,4		20,4				
	8	1286	7	Санузел	3,4	3,4		3,4				
	8	1286	8	Лоджия	3,1				3,1	1,6		
	8	1286		ИТОГО:	81,1	78,0	37,0	41,0	3,1	1,6	79,6	
	8			ИТОГО ПО КВ:	5429,9	5179,1	2368,3	2810,8	250,8	128,0	5307,1	
	8	мол.1	1	Эвакуационная лестница	12,5							
	8	мол.1	2	Тамбур	1,5							
	8	мол.1	3	Холл	13,9							
	8	мол.1	4	Лифт. холл, зона безоп.	9,5							
	8	мол.1		ИТОГО:	37,4							
	8	мол.2	1	Эвакуационная лестница	12,5							
	8	мол.2	2	Тамбур	1,5							
	8	мол.2	3	Холл	18,4							
	8	мол.2	4	Лифт. холл, зона безоп.	9,5							
	8	мол.2		ИТОГО:	41,9							
	8	мол.3	1	Эвакуационная лестница	12,5							
	8	мол.3	2	Тамбур	1,5							
	8	мол.3	3	Холл	11,5							
	8	мол.3	4	Лифт. холл, зона безоп.	9,5							
	8	мол.3		ИТОГО:	35,0							
	8	мол.4	1	Эвакуационная лестница	15,2							
	8	мол.4	2	Тамбур	2,3							
	8	мол.4	3	Лифт. холл, зона безоп.	15,2							
	8	мол.4	4	Холл	16,0							
	8	мол.4	5	Холл	21,5							
	8	мол.4		ИТОГО:	70,2							
	8	мол.5	1	Эвакуационная лестница	12,3							
	8	мол.5	2	Тамбур	1,5							
	8	мол.5	3	Холл	12,1							

Литера	№ Этажа	№ Помещения	№ Части помещения	Назначение части помещения	Площадь с учетом неотапливаемых частей помещений	Общая площадь жилого помещения	В том числе площадь				Лоджий, балконов, террас, веранд с коэф	Площадь с учетом неотапливаемых частей помещений с коэф	Примечание
							Жилая	Подсобная	Лоджий, балконов, террас, веранд	Лоджий, балконов, террас, веранд с коэф			
1	2	3	4	5	6	7	8	9	10	11	12	13	
8		моп.5	4	Лифтовой холл, зона безоп.	9,4								
8		моп.5		ИТОГО:	35,3								
8		моп.6	1	Эвакуационная лестница	12,3								
8		моп.6	2	Тамбур	1,5								
8		моп.6	3	Холл	21,9								
8		моп.6	4	Лифтовой холл, зона безоп.	9,5								
8		моп.6		ИТОГО:	45,2								
8		моп.7	1	Эвакуационная лестница	12,3								
8		моп.7	2	Тамбур	1,5								
8		моп.7	3	Холл	11,8								
8		моп.7	4	Лифтовой холл, зона безоп.	9,4								
8		моп.7		ИТОГО:	35,0								
8		моп.8	1	Эвакуационная лестница	12,4								
8		моп.8	2	Тамбур	1,6								
8		моп.8	3	Холл	20,8								
8		моп.8	4	Лифтовой холл, зона безоп.	9,5								
8		моп.8		ИТОГО:	44,3								
8		моп.9	1	Эвакуационная лестница	12,4								
8		моп.9	2	Тамбур	1,6								
8		моп.9	3	Холл	15,3								
8		моп.9	4	Лифтовой холл, зона безоп.	9,5								
8		моп.9		ИТОГО:	38,8								
8		моп.11	1	Холл	15,9								
8		моп.11	2	Лифт. холл, зона безоп.	9,5								
8		моп.11	4	Тамбур	1,5								
8		моп.11	5	Эвакуационная лестница	12,4								
8		моп.11		ИТОГО:	39,3								
8		моп.12	1	Эвакуационная лестница	12,5								
8		моп.12	2	Тамбур	1,5								
8		моп.12	3	Холл	14,4								
8		моп.12	4	Лифт. холл, зона безоп.	9,5								
8		моп.12		ИТОГО:	37,9								
8		моп.13	1	Эвакуационная лестница	12,5								
8		моп.13	2	Тамбур	1,5								
8		моп.13	3	Холл	14,6								
8		моп.13	4	Лифт. холл, зона безоп.	9,5								
8		моп.13		ИТОГО:	38,1								
8		моп.14	1	Эвакуационная лестница	12,5								
8		моп.14	2	Тамбур	1,5								
8		моп.14	3	Холл	16,3								
8		моп.14	4	Лифт. холл, зона безоп.	9,5								
8		моп.14		ИТОГО:	39,8								
8		моп.15	1	Эвакуационная лестница	15,2								
8		моп.15	2	Холл	16,3								
8		моп.15	3	Тамбур	2,3								
8		моп.15	4	Лифт. холл, зона безопасности	15,2								
8		моп.15	5	Холл	21,4								
8		моп.15		ИТОГО:	70,4								
8		моп.16	1	Эвакуационная лестница	12,4								
8		моп.16	2	Тамбур	1,5								
8		моп.16	3	Холл	13,6								
8		моп.16	4	Лифт. холл, зона безоп.	9,6								
8		моп.16		ИТОГО:	37,1								
8		моп.17	1	Эвакуационная лестница	12,4								
8		моп.17	2	Тамбур	1,6								
8		моп.17	3	Холл	19,0								
8		моп.17	4	Лифт. холл, зона безоп.	9,5								
8		моп.17		ИТОГО:	42,5								
8		моп.18	1	Эвакуационная лестница	12,4								
8		моп.18	2	Тамбур	1,6								
8		моп.18	3	Холл	13,9								
8		моп.18	4	Лифт. холл, зона безоп.	9,5								
8		моп.18		ИТОГО:	37,4								
8		моп.19	1	Эвакуационная лестница	12,4								
8		моп.19	2	Тамбур	1,6								
8		моп.19	3	Холл	16,8								
8		моп.19	4	Лифт. холл, зона безоп.	9,6								
8		моп.19		ИТОГО:	40,4								
8		моп.20	1	Эвакуационная лестница	12,4								
8		моп.20	2	Тамбур	1,6								
8		моп.20	3	Холл	17,8								
8		моп.20	4	Лифт. холл, зона безоп.	9,5								

Литера	№ Этажа	№ Помещения	№ Части помещения	Назначение части помещения	Площадь с учетом неотапливаемых частей помещений	Общая площадь жилого помещения	В том числе площадь			Лоджий, балконов, террас, веранд	Лоджий, балконов, террас, веранд с коэф	Площадь с учетом неотапливаемых частей помещений с коэф	Примечание
							Жилая	Подсобная					
1	2	3	4	5	6	7	8	9	10	11	12	13	
	8	моп.20		ИТОГО:	41,3								
	8			ИТОГО ПО МОП:	807,3								
	8			ИТОГО ПО ЭТАЖУ:	6237,2	5179,1	2368,3	2810,8	250,8	128,0	5307,1		

Литера	№ Этажа	№ Помещения	№ Части помещения	Назначение части помещения	Площадь с учетом неотопляемых частей помещений	Общая площадь жилого помещения	В том числе площадь		Лоджий, балконов, террас, веранд	Лоджий, балконов, террас, веранд с коэф	Площадь с учетом неотопляемых частей помещений с коэф	Примечание
							Жилая	Подсобная				
1	2	3	4	5	6	7	8	9	10	11	12	13
	9	29	1	Холл/Коридор	7,2	7,2		7,2				
	9	29	2	Холл/Коридор	12,3	12,3		12,3				
	9	29	3	Санузел	3,1	3,1		3,1				
	9	29	4	Кухня-гостиная	26,8	26,8		26,8				
	9	29	5	Жилая комната	17,4	17,4	17,4					
	9	29	6	Санузел	4,3	4,3		4,3				
	9	29	7	Санузел	4,3	4,3		4,3				
	9	29	8	Жилая комната	16,3	16,3	16,3					
	9	29	9	Жилая комната	14,2	14,2	14,2					
	9	29	10	Гардероб/Кладовая	2,2	2,2		2,2				
	9	29	11	Лоджия	3,3				3,3	1,7		
	9	29	12	Лоджия	3,0				3,0	1,5		
	9	29		ИТОГО:	114,4	108,1	47,9	60,2	6,3	3,2	111,3	
	9	30	1	Холл/Коридор	5,5	5,5		5,5				
	9	30	2	Кухня-гостиная	17,0	17,0		17,0				
	9	30	3	Жилая комната	11,4	11,4	11,4					
	9	30	4	Санузел	4,0	4,0		4,0				
	9	30	5	Лоджия	2,2				2,2	1,1		
	9	30		ИТОГО:	40,1	37,9	11,4	26,5	2,2	1,1	39,0	
	9	31	1	Холл/Коридор	5,1	5,1		5,1				
	9	31	2	Санузел	4,2	4,2		4,2				
	9	31	3	Жилая комната	13,2	13,2	13,2					
	9	31	4	Кухня-гостиная	17,7	17,7		17,7				
	9	31	5	Лоджия	2,4				2,4	1,2		
	9	31		ИТОГО:	42,6	40,2	13,2	27,0	2,4	1,2	41,4	
	9	32	1	Холл/Коридор	9,7	9,7		9,7				
	9	32	2	Холл/Коридор	6,4	6,4		6,4				
	9	32	3	Санузел	4,0	4,0		4,0				
	9	32	4	Жилая комната	14,4	14,4	14,4					
	9	32	5	Жилая комната	15,5	15,5	15,5					
	9	32	6	Гардероб/Кладовая	2,4	2,4		2,4				
	9	32	7	Санузел	4,3	4,3		4,3				
	9	32	8	Гардероб/Кладовая	1,8	1,8		1,8				
	9	32	9	Жилая комната	18,4	18,4	18,4					
	9	32	10	Кухня-гостиная	31,6	31,6		31,6				
	9	32	11	Санузел	1,4	1,4		1,4				
	9	32	12	Лоджия	3,2				3,2	1,6		
	9	32		ИТОГО:	113,1	109,9	48,3	61,6	3,2	1,6	111,5	
	9	73	1	Холл/Коридор	9,1	9,1		9,1				
	9	73	2	Гардероб/Кладовая	1,9	1,9		1,9				
	9	73	3	Кухня	14,8	14,8		14,8				
	9	73	4	Жилая комната	16,7	16,7	16,7					
	9	73	5	Санузел	4,5	4,5		4,5				
	9	73	6	Санузел	3,9	3,9		3,9				
	9	73	7	Жилая комната	12,5	12,5	12,5					
	9	73	8	Лоджия	2,7				2,7	1,4		
	9	73		ИТОГО:	66,1	63,4	29,2	34,2	2,7	1,4	64,8	
	9	74	1	Холл/Коридор	8,3	8,3		8,3				
	9	74	2	Санузел	2,8	2,8		2,8				
	9	74	3	Кухня	11,6	11,6		11,6				
	9	74	4	Жилая комната	16,0	16,0	16,0					
	9	74	5	Жилая комната	13,0	13,0	13,0					
	9	74	6	Санузел	3,9	3,9		3,9				
	9	74	7	Лоджия	2,5				2,5	1,3		
	9	74		ИТОГО:	58,1	55,6	29,0	26,6	2,5	1,3	56,9	
	9	75	1	Холл/Коридор	4,4	4,4		4,4				
	9	75	2	Санузел	4,2	4,2		4,2				
	9	75	3	Жилая комната	12,4	12,4	12,4					
	9	75	4	Кухня-гостиная	15,2	15,2		15,2				
	9	75	5	Лоджия	2,1				2,1	1,1		
	9	75		ИТОГО:	38,3	36,2	12,4	23,8	2,1	1,1	37,3	
	9	76	1	Холл/Коридор	10,8	10,8		10,8				
	9	76	2	Жилая комната	20,4	20,4	20,4					
	9	76	3	Санузел	4,1	4,1		4,1				
	9	76	4	Санузел	3,1	3,1		3,1				
	9	76	5	Жилая комната	15,5	15,5	15,5					
	9	76	6	Кухня-гостиная	25,4	25,4		25,4				
	9	76	7	Санузел	2,8	2,8		2,8				
	9	76	8	Лоджия	3,7				3,7	1,9		
	9	76		ИТОГО:	85,8	82,1	35,9	46,2	3,7	1,9	84,0	
	9	106	1	Холл/Коридор	5,7	5,7		5,7				
	9	106	2	Холл/Коридор	8,6	8,6		8,6				
	9	106	3	Жилая комната	18,1	18,1	18,1					

Литера	№ Этажа	№ Помещения	№ Части помещения	Назначение части помещения	Площадь с учетом неотопляемых частей помещений	Общая площадь жилого помещения	В том числе площадь			Лоджий, балконов, террас, веранд с коэф	Площадь с учетом неотопляемых частей помещений с коэф	Примечание
							Жилая	Подсобная	Лоджий, балконов, террас, веранд			
1	2	3	4	5	6	7	8	9	10	11	12	13
	9	106	4	Жилая комната	18,2	18,2	18,2					
	9	106	5	Санузел	5,3	5,3		5,3				
	9	106	6	Санузел	4,7	4,7		4,7				
	9	106	7	Кухня-гостиная	21,1	21,1		21,1				
	9	106	8	Жилая комната	12,6	12,6	12,6					
	9	106	9	Санузел	2,1	2,1		2,1				
	9	106	10	Лоджия	3,1				3,1	1,6		
	9	106		ИТОГО:	99,5	96,4	48,9	47,5	3,1	1,6	98,0	
	9	107	1	Холл/Коридор	11,2	11,2		11,2				
	9	107	2	Санузел	2,9	2,9		2,9				
	9	107	3	Кухня	12,1	12,1		12,1				
	9	107	4	Жилая комната	16,3	16,3	16,3					
	9	107	5	Жилая комната	14,8	14,8	14,8					
	9	107	6	Санузел	4,0	4,0		4,0				
	9	107	7	Лоджия	3,3				3,3	1,7		
	9	107		ИТОГО:	64,6	61,3	31,1	30,2	3,3	1,7	63,0	
	9	108	1	Холл/Коридор	5,6	5,6		5,6				
	9	108	2	Жилая комната	19,1	19,1	19,1					
	9	108	3	Санузел	4,4	4,4		4,4				
	9	108	4	Санузел	5,0	5,0		5,0				
	9	108	5	Жилая комната	18,6	18,6	18,6					
	9	108	6	Кухня-гостиная	15,6	15,6		15,6				
	9	108	7	Лоджия	3,1				3,1	1,6		
	9	108		ИТОГО:	71,4	68,3	37,7	30,6	3,1	1,6	69,9	
	9	188	1	Холл/Коридор	6,7	6,7		6,7				
	9	188	2	Гардероб/Кладовая	4,8	4,8		4,8				
	9	188	3	Санузел	6,8	6,8		6,8				
	9	188	4	Кухня	19,1	19,1		19,1				
	9	188	5	Жилая комната	19,1	19,1	19,1					
	9	188	6	Лоджия	2,3				2,3	1,2		
	9	188		ИТОГО:	58,8	56,5	19,1	37,4	2,3	1,2	57,7	
	9	189	1	Холл/Коридор	4,2	4,2		4,2				
	9	189	2	Холл/Коридор	4,7	4,7		4,7				
	9	189	3	Кухня	12,2	12,2		12,2				
	9	189	4	Жилая комната	17,7	17,7	17,7					
	9	189	5	Санузел	4,5	4,5		4,5				
	9	189	6	Гардероб/Кладовая	1,6	1,6		1,6				
	9	189	7	Лоджия	2,0				2,0	1		
	9	189		ИТОГО:	46,9	44,9	17,7	27,2	2,0	1,0	45,9	
	9	190	1	Холл/Коридор	5,0	5,0		5,0				
	9	190	2	Жилая комната	15,9	15,9	15,9					
	9	190	3	Санузел	3,5	3,5		3,5				
	9	190	4	Лоджия	2,6				2,6	1,3		
	9	190		ИТОГО:	27,0	24,4	15,9	8,5	2,6	1,3	25,7	
	9	191	1	Холл/Коридор	4,6	4,6		4,6				
	9	191	2	Санузел	3,6	3,6		3,6				
	9	191	3	Жилая комната	15,4	15,4	15,4					
	9	191	4	Лоджия	2,4				2,4	1,2		
	9	191		ИТОГО:	26,0	23,6	15,4	8,2	2,4	1,2	24,8	
	9	192	1	Холл/Коридор	7,2	7,2		7,2				
	9	192	2	Холл/Коридор	3,7	3,7		3,7				
	9	192	3	Санузел	3,7	3,7		3,7				
	9	192	4	Гардероб/Кладовая	2,5	2,5		2,5				
	9	192	5	Санузел	4,8	4,8		4,8				
	9	192	6	Жилая комната	18,4	18,4	18,4					
	9	192	7	Жилая комната	12,8	12,8	12,8					
	9	192	8	Кухня-гостиная	17,2	17,2		17,2				
	9	192	9	Лоджия	3,4				3,4	1,7		
	9	192		ИТОГО:	73,7	70,3	31,2	39,1	3,4	1,7	72,0	
	9	193	1	Холл/Коридор	4,2	4,2		4,2				
	9	193	2	Холл/Коридор	4,9	4,9		4,9				
	9	193	3	Жилая комната	16,6	16,6	16,6					
	9	193	4	Кухня	12,4	12,4		12,4				
	9	193	5	Санузел	4,6	4,6		4,6				
	9	193	6	Лоджия	2,3				2,3	1,2		
	9	193		ИТОГО:	45,0	42,7	16,6	26,1	2,3	1,2	43,9	
	9	194	1	Холл/Коридор	5,4	5,4		5,4				
	9	194	2	Кухня-гостиная	19,9	19,9		19,9				
	9	194	3	Жилая комната	13,5	13,5	13,5					
	9	194	4	Санузел	4,3	4,3		4,3				
	9	194	5	Лоджия	2,5				2,5	1,3		
	9	194		ИТОГО:	45,6	43,1	13,5	29,6	2,5	1,3	44,4	
	9	195	1	Холл/Коридор	5,8	5,8		5,8				

Литера	№ Этажа	№ Помещения	№ Части помещения	Назначение части помещения	Площадь с учетом неотопляемых частей помещений	Общая площадь жилого помещения	В том числе площадь			Лоджий, балконов, террас, веранд с коэф	Площадь с учетом неотопляемых частей помещений с коэф	Примечание
							Жилая	Подсобная	Лоджий, балконов, террас, веранд с коэф			
1	2	3	4	5	6	7	8	9	10	11	12	13
	9	195	2	Холл/Коридор	4,1	4,1		4,1				
	9	195	3	Жилая комната	15,0	15,0	15,0					
	9	195	4	Жилая комната	19,1	19,1	19,1					
	9	195	5	Санузел	4,8	4,8		4,8				
	9	195	6	Кухня-гостиная	18,2	18,2		18,2				
	9	195	7	Санузел	4,3	4,3		4,3				
	9	195	8	Лоджия	3,2				3,2	1,6		
	9	195		ИТОГО:	74,5	71,3	34,1	37,2	3,2	1,6	72,9	
	9	196	1	Холл/Коридор	6,9	6,9		6,9				
	9	196	2	Санузел	3,3	3,3		3,3				
	9	196	3	Кухня-гостиная	18,5	18,5		18,5				
	9	196	4	Холл/Коридор	6,5	6,5		6,5				
	9	196	5	Санузел	5,1	5,1		5,1				
	9	196	6	Санузел	4,7	4,7		4,7				
	9	196	7	Жилая комната	15,3	15,3	15,3					
	9	196	8	Жилая комната	13,4	13,4	13,4					
	9	196	9	Жилая комната	12,2	12,2	12,2					
	9	196	10	Лоджия	3,1				3,1	1,6		
	9	196		ИТОГО:	89,0	85,9	40,9	45,0	3,1	1,6	87,5	
	9	197	1	Холл/Коридор	4,4	4,4		4,4				
	9	197	2	Холл/Коридор	6,6	6,6		6,6				
	9	197	3	Жилая комната	17,9	17,9	17,9					
	9	197	4	Кухня	12,9	12,9		12,9				
	9	197	5	Санузел	4,7	4,7		4,7				
	9	197	6	Лоджия	2,3				2,3	1,2		
	9	197		ИТОГО:	48,8	46,5	17,9	28,6	2,3	1,2	47,7	
	9	351	1	Холл/Коридор	6,8	6,8		6,8				
	9	351	2	Кухня	14,1	14,1		14,1				
	9	351	3	Жилая комната	18,5	18,5	18,5					
	9	351	4	Санузел	3,8	3,8		3,8				
	9	351	5	Санузел	4,3	4,3		4,3				
	9	351	6	Жилая комната	18,7	18,7	18,7					
	9	351	7	Лоджия	3,0				3,0	1,5		
	9	351		ИТОГО:	69,2	66,2	37,2	29,0	3,0	1,5	67,7	
	9	352	1	Холл/Коридор	10,4	10,4		10,4				
	9	352	2	Санузел	4,0	4,0		4,0				
	9	352	3	Жилая комната	14,6	14,6	14,6					
	9	352	4	Жилая комната	16,0	16,0	16,0					
	9	352	5	Кухня	11,4	11,4		11,4				
	9	352	6	Санузел	3,1	3,1		3,1				
	9	352	7	Лоджия	3,3				3,3	1,7		
	9	352		ИТОГО:	62,8	59,5	30,6	28,9	3,3	1,7	61,2	
	9	353	1	Холл/Коридор	4,2	4,2		4,2				
	9	353	2	Санузел	2,2	2,2		2,2				
	9	353	3	Кухня	12,3	12,3		12,3				
	9	353	4	Жилая комната	17,6	17,6	17,6					
	9	353	5	Санузел	5,5	5,5		5,5				
	9	353	6	Холл/Коридор	10,6	10,6		10,6				
	9	353	7	Санузел	4,8	4,8		4,8				
	9	353	8	Жилая комната	19,0	19,0	19,0					
	9	353	9	Жилая комната	13,8	13,8	13,8					
	9	353	10	Лоджия	3,3				3,3	1,7		
	9	353		ИТОГО:	93,3	90,0	50,4	39,6	3,3	1,7	91,7	
	9	417	1	Холл/Коридор	7,9	7,9		7,9				
	9	417	2	Санузел	2,8	2,8		2,8				
	9	417	3	Кухня	13,5	13,5		13,5				
	9	417	4	Жилая комната	16,4	16,4	16,4					
	9	417	5	Жилая комната	12,4	12,4	12,4					
	9	417	6	Холл/Коридор	5,3	5,3		5,3				
	9	417	7	Санузел	3,8	3,8		3,8				
	9	417	8	Санузел	5,1	5,1		5,1				
	9	417	9	Жилая комната	15,2	15,2	15,2					
	9	417	10	Лоджия	3,0				3,0	1,5		
	9	417		ИТОГО:	85,4	82,4	44,0	38,4	3,0	1,5	83,9	
	9	418	1	Холл/Коридор	3,8	3,8		3,8				
	9	418	2	Кухня-гостиная	15,1	15,1		15,1				
	9	418	3	Жилая комната	11,8	11,8	11,8					
	9	418	4	Санузел	3,8	3,8		3,8				
	9	418	5	Лоджия	2,0				2,0	1		
	9	418		ИТОГО:	36,5	34,5	11,8	22,7	2,0	1,0	35,5	
	9	419	1	Холл/Коридор	3,5	3,5		3,5				
	9	419	2	Жилая комната	25,4	25,4	25,4					
	9	419	3	Санузел	4,2	4,2		4,2				

Литера	№ Этажа	№ Помещения	№ Части помещения	Назначение части помещения	Площадь с учетом неотопляемых частей помещений	Общая площадь жилого помещения	В том числе площадь			Лоджий, балконов, террас, веранд с коэф	Площадь с учетом неотопляемых частей помещений с коэф	Примечание
							Жилая	Подсобная	Лоджий, балконов, террас, веранд			
1	2	3	4	5	6	7	8	9	10	11	12	13
	9	419	4	Лоджия	2,2				2,2	1,1		
	9	419		ИТОГО:	35,3	33,1	25,4	7,7	2,2	1,1	34,2	
	9	420	1	Холл/Коридор	4,3	4,3		4,3				
	9	420	2	Санузел	4,7	4,7		4,7				
	9	420	3	Жилая комната	21,4	21,4	21,4					
	9	420	4	Гардероб/Кладовая	3,1	3,1		3,1				
	9	420	5	Лоджия	2,2				2,2	1,1		
	9	420		ИТОГО:	35,7	33,5	21,4	12,1	2,2	1,1	34,6	
	9	421	1	Холл/Коридор	7,2	7,2		7,2				
	9	421	2	Жилая комната	15,8	15,8	15,8					
	9	421	3	Гардероб/Кладовая	3,5	3,5		3,5				
	9	421	4	Санузел	3,7	3,7		3,7				
	9	421	5	Кухня-гостиная	12,8	12,8		12,8				
	9	421	6	Лоджия	3,0				3,0	1,5		
	9	421		ИТОГО:	46,0	43,0	15,8	27,2	3,0	1,5	44,5	
	9	422	1	Холл/Коридор	4,4	4,4		4,4				
	9	422	2	Гардероб/Кладовая	3,8	3,8		3,8				
	9	422	3	Жилая комната	14,3	14,3	14,3					
	9	422	4	Кухня	10,8	10,8		10,8				
	9	422	5	Санузел	3,4	3,4		3,4				
	9	422	6	Лоджия	2,0				2,0	1		
	9	422		ИТОГО:	38,7	36,7	14,3	22,4	2,0	1,0	37,7	
	9	474	1	Холл/Коридор	7,7	7,7		7,7				
	9	474	2	Кухня	13,4	13,4		13,4				
	9	474	3	Жилая комната	18,7	18,7	18,7					
	9	474	4	Санузел	4,2	4,2		4,2				
	9	474	5	Санузел	4,3	4,3		4,3				
	9	474	6	Жилая комната	17,4	17,4	17,4					
	9	474	7	Лоджия	3,0				3,0	1,5		
	9	474		ИТОГО:	68,7	65,7	36,1	29,6	3,0	1,5	67,2	
	9	475	1	Холл/Коридор	9,9	9,9		9,9				
	9	475	2	Санузел	4,1	4,1		4,1				
	9	475	3	Жилая комната	14,5	14,5	14,5					
	9	475	4	Жилая комната	16,6	16,6	16,6					
	9	475	5	Кухня	12,6	12,6		12,6				
	9	475	6	Санузел	2,2	2,2		2,2				
	9	475	7	Лоджия	3,4				3,4	1,7		
	9	475		ИТОГО:	63,3	59,9	31,1	28,8	3,4	1,7	61,6	
	9	476	1	Холл/Коридор	4,0	4,0		4,0				
	9	476	2	Холл/Коридор	9,4	9,4		9,4				
	9	476	3	Санузел	2,0	2,0		2,0				
	9	476	4	Кухня	13,0	13,0		13,0				
	9	476	5	Жилая комната	18,4	18,4	18,4					
	9	476	6	Санузел	4,7	4,7		4,7				
	9	476	7	Санузел	4,9	4,9		4,9				
	9	476	8	Жилая комната	17,5	17,5	17,5					
	9	476	9	Жилая комната	13,7	13,7	13,7					
	9	476	10	Холл/Коридор	1,7	1,7		1,7				
	9	476	11	Лоджия	3,3				3,3	1,7		
	9	476		ИТОГО:	92,6	89,3	49,6	39,7	3,3	1,7	91,0	
	9	526	1	Холл/Коридор	5,4	5,4		5,4				
	9	526	2	Кухня	14,9	14,9		14,9				
	9	526	3	Жилая комната	17,3	17,3	17,3					
	9	526	4	Жилая комната	12,1	12,1	12,1					
	9	526	5	Холл/Коридор	6,1	6,1		6,1				
	9	526	6	Санузел	4,7	4,7		4,7				
	9	526	7	Санузел	4,3	4,3		4,3				
	9	526	8	Жилая комната	14,5	14,5	14,5					
	9	526	9	Гардероб/Кладовая	3,3	3,3		3,3				
	9	526	10	Лоджия	3,1				3,1	1,6		
	9	526		ИТОГО:	85,7	82,6	43,9	38,7	3,1	1,6	84,2	
	9	527	1	Холл/Коридор	8,3	8,3		8,3				
	9	527	2	Санузел	4,8	4,8		4,8				
	9	527	3	Жилая комната	13,2	13,2	13,2					
	9	527	4	Жилая комната	14,2	14,2	14,2					
	9	527	5	Кухня	9,9	9,9		9,9				
	9	527	6	Санузел	2,4	2,4		2,4				
	9	527	7	Лоджия	2,2				2,2	1,1		
	9	527		ИТОГО:	55,0	52,8	27,4	25,4	2,2	1,1	53,9	
	9	528	1	Холл/Коридор	8,2	8,2		8,2				
	9	528	2	Санузел	2,4	2,4		2,4				
	9	528	3	Кухня	10,0	10,0		10,0				
	9	528	4	Жилая комната	14,8	14,8	14,8					

Литера	№ Этажа	№ Помещения	№ Части помещения	Назначение части помещения	Площадь с учетом неотапливаемых частей помещений	Общая площадь жилого помещения	В том числе площадь				Площадь с учетом неотапливаемых частей помещений с коэф	Примечание
							Жилая	Подсобная	Лоджий, балконов, террас, веранд	Лоджий, балконов, террас, веранд с коэф		
1	2	3	4	5	6	7	8	9	10	11	12	13
9		528	5	Жилая комната	12,7	12,7	12,7					
9		528	6	Санузел	4,6	4,6		4,6				
9		528	7	Лоджия	2,2				2,2	1,1		
9		528		ИТОГО:	54,9	52,7	27,5	25,2	2,2	1,1	53,8	
9		529	1	Холл/Коридор	7,2	7,2		7,2				
9		529	2	Гардероб/Кладовая	3,2	3,2		3,2				
9		529	3	Холл/Коридор	3,0	3,0		3,0				
9		529	4	Жилая комната	14,5	14,5	14,5					
9		529	5	Санузел	4,4	4,4		4,4				
9		529	6	Санузел	4,3	4,3		4,3				
9		529	7	Жилая комната	12,9	12,9	12,9					
9		529	8	Жилая комната	16,5	16,5	16,5					
9		529	9	Кухня	13,7	13,7		13,7				
9		529	10	Санузел	2,7	2,7		2,7				
9		529	11	Лоджия	3,0				3,0	1,5		
9		529		ИТОГО:	85,4	82,4	43,9	38,5	3,0	1,5	83,9	
9		581	1	Холл/Коридор	10,1	10,1		10,1				
9		581	2	Санузел	2,2	2,2		2,2				
9		581	3	Кухня	10,4	10,4		10,4				
9		581	4	Жилая комната	14,0	14,0	14,0					
9		581	5	Жилая комната	13,5	13,5	13,5					
9		581	6	Санузел	4,5	4,5		4,5				
9		581	7	Лоджия	3,3				3,3	1,7		
9		581		ИТОГО:	58,0	54,7	27,5	27,2	3,3	1,7	56,4	
9		582	1	Холл/Коридор	9,2	9,2		9,2				
9		582	2	Кухня	10,4	10,4		10,4				
9		582	3	Жилая комната	19,1	19,1	19,1					
9		582	4	Жилая комната	10,0	10,0	10,0					
9		582	5	Санузел	4,1	4,1		4,1				
9		582	6	Лоджия	3,2				3,2	1,6		
9		582		ИТОГО:	56,0	52,8	29,1	23,7	3,2	1,6	54,4	
9		583	1	Холл/Коридор	5,8	5,8		5,8				
9		583	2	Кухня-гостиная	14,8	14,8		14,8				
9		583	3	Жилая комната	12,0	12,0	12,0					
9		583	4	Санузел	4,1	4,1		4,1				
9		583	5	Лоджия	2,5				2,5	1,3		
9		583		ИТОГО:	39,2	36,7	12,0	24,7	2,5	1,3	38,0	
9		584	1	Холл/Коридор	6,6	6,6		6,6				
9		584	2	Санузел	4,2	4,2		4,2				
9		584	3	Жилая комната	11,9	11,9	11,9					
9		584	4	Кухня-гостиная	15,4	15,4		15,4				
9		584	5	Лоджия	2,2				2,2	1,1		
9		584		ИТОГО:	40,3	38,1	11,9	26,2	2,2	1,1	39,2	
9		585	1	Холл/Коридор	8,3	8,3		8,3				
9		585	2	Гардероб/Кладовая	2,3	2,3		2,3				
9		585	3	Жилая комната	18,2	18,2	18,2					
9		585	4	Санузел	4,5	4,5		4,5				
9		585	5	Санузел	4,9	4,9		4,9				
9		585	6	Жилая комната	17,7	17,7	17,7					
9		585	7	Кухня	13,8	13,8		13,8				
9		585	8	Лоджия	3,1				3,1	1,6		
9		585		ИТОГО:	72,8	69,7	35,9	33,8	3,1	1,6	71,3	
9		677	1	Холл/Коридор	10,5	10,5		10,5				
9		677	2	Санузел	2,5	2,5		2,5				
9		677	3	Кухня-гостиная	23,2	23,2		23,2				
9		677	4	Жилая комната	16,0	16,0	16,0					
9		677	5	Санузел	4,9	4,9		4,9				
9		677	6	Санузел	4,6	4,6		4,6				
9		677	7	Жилая комната	24,4	24,4	24,4					
9		677	8	Лоджия	3,2				3,2	1,6		
9		677		ИТОГО:	89,3	86,1	40,4	45,7	3,2	1,6	87,7	
9		678	1	Холл/Коридор	9,8	9,8		9,8				
9		678	2	Санузел	3,2	3,2		3,2				
9		678	3	Кухня	15,4	15,4		15,4				
9		678	4	Жилая комната	11,0	11,0	11,0					
9		678	5	Жилая комната	14,6	14,6	14,6					
9		678	6	Санузел	3,7	3,7		3,7				
9		678	7	Лоджия	2,8				2,8	1,4		
9		678		ИТОГО:	60,5	57,7	25,6	32,1	2,8	1,4	59,1	
9		679	1	Холл/Коридор	4,3	4,3		4,3				
9		679	2	Санузел	4,2	4,2		4,2				
9		679	3	Жилая комната	13,4	13,4	13,4					
9		679	4	Кухня-гостиная	18,1	18,1		18,1				

Литера	№ Этажа	№ Помещения	№ Части помещения	Назначение части помещения	Площадь с учетом неотопляемых частей помещений	Общая площадь жилого помещения	В том числе площадь				Площадь с учетом неотопляемых частей помещений с коэф	Примечание
							Жилая	Подсобная	Лоджий, балконов, террас, веранд	Лоджий, балконов, террас, веранд с коэф		
1	2	3	4	5	6	7	8	9	10	11	12	13
	9	679	5	Лоджия	2,1				2,1	1,1		
	9	679		ИТОГО:	42,1	40,0	13,4	26,6	2,1	1,1	41,1	
	9	680	1	Холл/Коридор	9,5	9,5		9,5				
	9	680	2	Жилая комната	17,8	17,8	17,8					
	9	680	3	Санузел	3,8	3,8		3,8				
	9	680	4	Санузел	4,2	4,2		4,2				
	9	680	5	Кухня-гостиная	17,8	17,8		17,8				
	9	680	6	Жилая комната	14,1	14,1	14,1					
	9	680	7	Лоджия	2,9				2,9	1,5		
	9	680		ИТОГО:	70,1	67,2	31,9	35,3	2,9	1,5	68,7	
	9	713	1	Холл/Коридор	7,9	7,9		7,9				
	9	713	2	Жилая комната	15,8	15,8	15,8					
	9	713	3	Кухня-гостиная	18,2	18,2		18,2				
	9	713	4	Санузел	4,0	4,0		4,0				
	9	713	5	Санузел	3,7	3,7		3,7				
	9	713	6	Жилая комната	15,1	15,1	15,1					
	9	713	7	Лоджия	3,4				3,4	1,7		
	9	713		ИТОГО:	68,1	64,7	30,9	33,8	3,4	1,7	66,4	
	9	714	1	Холл/Коридор	10,0	10,0		10,0				
	9	714	2	Жилая комната	15,8	15,8	15,8					
	9	714	3	Кухня	11,1	11,1		11,1				
	9	714	4	Санузел	3,2	3,2		3,2				
	9	714	5	Лоджия	2,2				2,2	1,1		
	9	714		ИТОГО:	42,3	40,1	15,8	24,3	2,2	1,1	41,2	
	9	715	1	Холл/Коридор	9,4	9,4		9,4				
	9	715	2	Санузел	3,2	3,2		3,2				
	9	715	3	Кухня	11,0	11,0		11,0				
	9	715	4	Жилая комната	15,5	15,5	15,5					
	9	715	5	Лоджия	2,2				2,2	1,1		
	9	715		ИТОГО:	41,3	39,1	15,5	23,6	2,2	1,1	40,2	
	9	716	1	Холл/Коридор	6,9	6,9		6,9				
	9	716	2	Жилая комната	14,5	14,5	14,5					
	9	716	3	Санузел	3,6	3,6		3,6				
	9	716	4	Санузел	3,5	3,5		3,5				
	9	716	5	Жилая комната	18,2	18,2	18,2					
	9	716	6	Кухня	17,4	17,4		17,4				
	9	716	7	Лоджия	3,4				3,4	1,7		
	9	716		ИТОГО:	67,5	64,1	32,7	31,4	3,4	1,7	65,8	
	9	769	1	Холл/Коридор	14,6	14,6		14,6				
	9	769	2	Гардероб/Кладовая	2,8	2,8		2,8				
	9	769	3	Кухня-гостиная	30,9	30,9		30,9				
	9	769	4	Жилая комната	15,4	15,4	15,4					
	9	769	5	Санузел	3,4	3,4		3,4				
	9	769	6	Санузел	3,6	3,6		3,6				
	9	769	7	Жилая комната	16,7	16,7	16,7					
	9	769	8	Лоджия	2,8				2,8	1,4		
	9	769	9	Лоджия	3,2				3,2	1,6		
	9	769		ИТОГО:	93,4	87,4	32,1	55,3	6,0	3,0	90,4	
	9	770	1	Холл/Коридор	11,2	11,2		11,2				
	9	770	2	Санузел	4,1	4,1		4,1				
	9	770	3	Жилая комната	13,8	13,8	13,8					
	9	770	4	Жилая комната	15,7	15,7	15,7					
	9	770	5	Кухня	11,8	11,8		11,8				
	9	770	6	Санузел	1,7	1,7		1,7				
	9	770	7	Лоджия	3,3				3,3	1,7		
	9	770		ИТОГО:	61,6	58,3	29,5	28,8	3,3	1,7	60,0	
	9	771	1	Холл/Коридор	6,8	6,8		6,8				
	9	771	2	Санузел	2,9	2,9		2,9				
	9	771	3	Кухня	11,0	11,0		11,0				
	9	771	4	Жилая комната	14,4	14,4	14,4					
	9	771	5	Холл/Коридор	3,8	3,8		3,8				
	9	771	6	Жилая комната	15,1	15,1	15,1					
	9	771	7	Санузел	3,9	3,9		3,9				
	9	771	8	Лоджия	3,3				3,3	1,7		
	9	771		ИТОГО:	61,2	57,9	29,5	28,4	3,3	1,7	59,6	
	9	772	1	Холл/Коридор	12,7	12,7		12,7				
	9	772	2	Жилая комната	16,6	16,6	16,6					
	9	772	3	Санузел	3,7	3,7		3,7				
	9	772	4	Санузел	3,6	3,6		3,6				
	9	772	5	Жилая комната	15,3	15,3	15,3					
	9	772	6	Кухня-гостиная	25,2	25,2		25,2				
	9	772	7	Лоджия	3,1				3,1	1,6		
	9	772	8	Лоджия	3,0				3,0	1,5		

Литера	№ Этажа	№ Помещения	№ Части помещения	Назначение части помещения	Площадь с учетом неотопливаемых частей помещений	Общая площадь жилого помещения	В том числе площадь				Площадь с учетом неотопливаемых частей помещений с коэф	Примечание
							Жилая	Подсобная	Лоджий, балконов, террас, веранд	Лоджий, балконов, террас, веранд с коэф		
1	2	3	4	5	6	7	8	9	10	11	12	13
	9	772		ИТОГО:	83,2	77,1	31,9	45,2	6,1	3,1	80,2	
	9	829	1	Холл/Коридор	8,4	8,4		8,4				
	9	829	2	Кухня-гостиная	18,4	18,4		18,4				
	9	829	3	Жилая комната	18,3	18,3	18,3					
	9	829	4	Санузел	3,5	3,5		3,5				
	9	829	5	Санузел	3,4	3,4		3,4				
	9	829	6	Жилая комната	14,8	14,8	14,8					
	9	829	7	Лоджия	3,5				3,5	1,8		
	9	829		ИТОГО:	70,3	66,8	33,1	33,7	3,5	1,8	68,6	
	9	830	1	Холл/Коридор	7,6	7,6		7,6				
	9	830	2	Жилая комната	17,4	17,4	17,4					
	9	830	3	Кухня	13,3	13,3		13,3				
	9	830	4	Санузел	3,5	3,5		3,5				
	9	830	5	Лоджия	2,0				2,0	1		
	9	830		ИТОГО:	43,8	41,8	17,4	24,4	2,0	1,0	42,8	
	9	831	1	Холл/Коридор	10,3	10,3		10,3				
	9	831	2	Санузел	2,3	2,3		2,3				
	9	831	3	Кухня-гостиная	17,3	17,3		17,3				
	9	831	4	Жилая комната	12,4	12,4	12,4					
	9	831	5	Жилая комната	16,4	16,4	16,4					
	9	831	6	Санузел	4,0	4,0		4,0				
	9	831	7	Лоджия	2,7				2,7	1,4		
	9	831		ИТОГО:	65,4	62,7	28,8	33,9	2,7	1,4	64,1	
	9	832	1	Холл/Коридор	9,5	9,5		9,5				
	9	832	2	Жилая комната	18,8	18,8	18,8					
	9	832	3	Санузел	4,2	4,2		4,2				
	9	832	4	Санузел	4,8	4,8		4,8				
	9	832	5	Жилая комната	16,1	16,1	16,1					
	9	832	6	Кухня-гостиная	31,4	31,4		31,4				
	9	832	7	Лоджия	3,1				3,1	1,6		
	9	832		ИТОГО:	87,9	84,8	34,9	49,9	3,1	1,6	86,4	
	9	911	1	Холл/Коридор	6,7	6,7		6,7				
	9	911	2	Гардероб/Кладовая	4,7	4,7		4,7				
	9	911	3	Санузел	6,8	6,8		6,8				
	9	911	4	Кухня	19,0	19,0		19,0				
	9	911	5	Жилая комната	19,1	19,1	19,1					
	9	911	6	Лоджия	2,1				2,1	1,1		
	9	911		ИТОГО:	58,4	56,3	19,1	37,2	2,1	1,1	57,4	
	9	912	1	Холл/Коридор	4,2	4,2		4,2				
	9	912	2	Кухня	12,2	12,2		12,2				
	9	912	3	Жилая комната	17,6	17,6	17,6					
	9	912	4	Санузел	4,5	4,5		4,5				
	9	912	5	Гардероб/Кладовая	1,5	1,5		1,5				
	9	912	6	Холл/Коридор	4,9	4,9		4,9				
	9	912	7	Лоджия	1,9				1,9	1		
	9	912		ИТОГО:	46,8	44,9	17,6	27,3	1,9	1,0	45,9	
	9	913	1	Холл/Коридор	5,0	5,0		5,0				
	9	913	2	Жилая комната	15,9	15,9	15,9					
	9	913	3	Санузел	3,4	3,4		3,4				
	9	913	4	Лоджия	2,4				2,4	1,2		
	9	913		ИТОГО:	26,7	24,3	15,9	8,4	2,4	1,2	25,5	
	9	914	1	Холл/Коридор	4,6	4,6		4,6				
	9	914	2	Санузел	3,5	3,5		3,5				
	9	914	3	Жилая комната	15,3	15,3	15,3					
	9	914	4	Лоджия	2,2				2,2	1,1		
	9	914		ИТОГО:	25,6	23,4	15,3	8,1	2,2	1,1	24,5	
	9	915	1	Холл/Коридор	6,9	6,9		6,9				
	9	915	2	Санузел	3,7	3,7		3,7				
	9	915	3	Гардероб/Кладовая	2,5	2,5		2,5				
	9	915	4	Санузел	4,8	4,8		4,8				
	9	915	5	Жилая комната	18,4	18,4	18,4					
	9	915	6	Холл/Коридор	4,0	4,0		4,0				
	9	915	7	Жилая комната	12,8	12,8	12,8					
	9	915	8	Кухня-гостиная	17,2	17,2		17,2				
	9	915	9	Лоджия	3,3				3,3	1,7		
	9	915		ИТОГО:	73,6	70,3	31,2	39,1	3,3	1,7	72,0	
	9	916	1	Холл/Коридор	4,2	4,2		4,2				
	9	916	2	Жилая комната	16,6	16,6	16,6					
	9	916	3	Кухня	12,3	12,3		12,3				
	9	916	4	Санузел	4,6	4,6		4,6				
	9	916	5	Холл/Коридор	5,0	5,0		5,0				
	9	916	6	Лоджия	2,1				2,1	1,1		
	9	916		ИТОГО:	44,8	42,7	16,6	26,1	2,1	1,1	43,8	

Литера	№ Этажа	№ Помещения	№ Части помещения	Назначение части помещения	Площадь с учетом неотопляемых частей помещений	Общая площадь жилого помещения	В том числе площадь			Площадь с учетом неотопляемых частей помещений с коэф	Примечание	
							Жилая	Подсобная	Лоджий, балконов, террас, веранд			
1	2	3	4	5	6	7	8	9	10	11	12	13
9		917	1	Холл/Коридор	5,4	5,4		5,4				
9		917	2	Кухня-гостиная	19,8	19,8		19,8				
9		917	3	Жилая комната	13,5	13,5	13,5					
9		917	4	Санузел	4,3	4,3		4,3				
9		917	5	Лоджия	2,3				2,3	1,2		
9		917		ИТОГО:	45,3	43,0	13,5	29,5	2,3	1,2	44,2	
9		918	1	Холл/Коридор	5,9	5,9		5,9				
9		918	2	Холл/Коридор	4,1	4,1		4,1				
9		918	3	Жилая комната	14,9	14,9	14,9					
9		918	4	Жилая комната	19,1	19,1	19,1					
9		918	5	Санузел	4,8	4,8		4,8				
9		918	6	Кухня-гостиная	18,1	18,1		18,1				
9		918	7	Санузел	4,3	4,3		4,3				
9		918	8	Лоджия	3,1				3,1	1,6		
9		918		ИТОГО:	74,3	71,2	34,0	37,2	3,1	1,6	72,8	
9		919	1	Холл/Коридор	6,9	6,9		6,9				
9		919	2	Санузел	3,3	3,3		3,3				
9		919	3	Кухня-гостиная	18,5	18,5		18,5				
9		919	4	Санузел	4,7	4,7		4,7				
9		919	5	Санузел	5,0	5,0		5,0				
9		919	6	Жилая комната	15,4	15,4	15,4					
9		919	7	Жилая комната	13,4	13,4	13,4					
9		919	8	Холл/Коридор	6,5	6,5		6,5				
9		919	9	Жилая комната	12,2	12,2	12,2					
9		919	10	Лоджия	2,9				2,9	1,5		
9		919		ИТОГО:	88,8	85,9	41,0	44,9	2,9	1,5	87,4	
9		920	1	Холл/Коридор	4,4	4,4		4,4				
9		920	2	Жилая комната	17,9	17,9	17,9					
9		920	3	Кухня	12,9	12,9		12,9				
9		920	4	Санузел	4,8	4,8		4,8				
9		920	5	Холл/Коридор	6,5	6,5		6,5				
9		920	6	Лоджия	2,1				2,1	1,1		
9		920		ИТОГО:	48,6	46,5	17,9	28,6	2,1	1,1	47,6	
9		1087	1	Холл/Коридор	12,0	12,0		12,0				
9		1087	2	Холл/Коридор	4,5	4,5		4,5				
9		1087	3	Санузел	2,2	2,2		2,2				
9		1087	4	Кухня-гостиная	31,0	31,0		31,0				
9		1087	5	Гардероб/кладовая	3,0	3,0		3,0				
9		1087	6	Жилая комната	17,4	17,4	17,4					
9		1087	7	Санузел	3,8	3,8		3,8				
9		1087	8	Санузел	4,9	4,9		4,9				
9		1087	9	Жилая комната	16,8	16,8	16,8					
9		1087	10	Жилая комната	14,3	14,3	14,3					
9		1087	11	Лоджия	3,1				3,1	1,6		
9		1087		ИТОГО:	113,0	109,9	48,5	61,4	3,1	1,6	111,5	
9		1088	1	Холл/Коридор	10,2	10,2		10,2				
9		1088	2	Санузел	4,5	4,5		4,5				
9		1088	3	Жилая комната	13,0	13,0	13,0					
9		1088	4	Кухня-гостиная	19,4	19,4		19,4				
9		1088	5	Санузел	2,7	2,7		2,7				
9		1088	6	Лоджия	2,1				2,1	1,1		
9		1088		ИТОГО:	51,9	49,8	13,0	36,8	2,1	1,1	50,9	
9		1089	1	Холл/Коридор	5,7	5,7		5,7				
9		1089	2	Кухня	14,8	14,8		14,8				
9		1089	3	Жилая комната	15,6	15,6	15,6					
9		1089	4	Санузел	4,1	4,1		4,1				
9		1089	5	Лоджия	2,3				2,3	1,2		
9		1089		ИТОГО:	42,5	40,2	15,6	24,6	2,3	1,2	41,4	
9		1090	1	Холл/Коридор	8,3	8,3		8,3				
9		1090	2	Санузел	3,1	3,1		3,1				
9		1090	3	Кухня	10,2	10,2		10,2				
9		1090	4	Жилая комната	14,2	14,2	14,2					
9		1090	5	Лоджия	1,9				1,9	1		
9		1090		ИТОГО:	37,7	35,8	14,2	21,6	1,9	1,0	36,8	
9		1146	1	Холл/Коридор	7,9	7,9		7,9				
9		1146	2	Кухня	15,0	15,0		15,0				
9		1146	3	Жилая комната	19,8	19,8	19,8					
9		1146	4	Санузел	1,9	1,9		1,9				
9		1146	5	Санузел	4,4	4,4		4,4				
9		1146	6	Жилая комната	17,1	17,1	17,1					
9		1146	7	Лоджия	3,3				3,3	1,7		
9		1146		ИТОГО:	69,4	66,1	36,9	29,2	3,3	1,7	67,8	
9		1147	1	Холл/Коридор	4,6	4,6		4,6				

Литера	№ Этажа	№ Помещения	№ Части помещения	Назначение части помещения	Площадь с учетом неотопляемых частей помещений	Общая площадь жилого помещения	В том числе площадь				Площадь с учетом неотопляемых частей помещений с коэф	Примечание
							Жилая	Подсобная	Лоджий, балконов, террас, веранд	Лоджий, балконов, террас, веранд с коэф		
1	2	3	4	5	6	7	8	9	10	11	12	13
	9	1147	2	Санузел	3,6	3,6		3,6				
	9	1147	3	Жилая комната	15,3	15,3	15,3					
	9	1147	4	Кухня-гостиная	16,5	16,5		16,5				
	9	1147	5	Лоджия	2,1				2,1	1,1		
	9	1147		ИТОГО:	42,1	40,0	15,3	24,7	2,1	1,1	41,1	
	9	1148	1	Холл/Коридор	4,2	4,2		4,2				
	9	1148	2	Жилая комната	17,3	17,3	17,3					
	9	1148	3	Кухня-гостиная	15,0	15,0		15,0				
	9	1148	4	Санузел	4,5	4,5		4,5				
	9	1148	5	Лоджия	2,2				2,2	1,1		
	9	1148		ИТОГО:	43,2	41,0	17,3	23,7	2,2	1,1	42,1	
	9	1149	1	Холл/Коридор	7,9	7,9		7,9				
	9	1149	2	Кухня-гостиная	17,6	17,6		17,6				
	9	1149	3	Жилая комната	13,4	13,4	13,4					
	9	1149	4	Санузел	4,3	4,3		4,3				
	9	1149	5	Санузел	4,1	4,1		4,1				
	9	1149	6	Жилая комната	21,0	21,0	21,0					
	9	1149	7	Лоджия	3,1				3,1	1,6		
	9	1149		ИТОГО:	71,4	68,3	34,4	33,9	3,1	1,6	69,9	
	9	1150	1	Холл/Коридор	4,2	4,2		4,2				
	9	1150	2	Кухня-гостиная	16,2	16,2		16,2				
	9	1150	3	Жилая комната	10,4	10,4	10,4					
	9	1150	4	Санузел	4,0	4,0		4,0				
	9	1150	5	Лоджия	2,2				2,2	1,1		
	9	1150		ИТОГО:	37,0	34,8	10,4	24,4	2,2	1,1	35,9	
	9	1194	1	Холл/Коридор	8,1	8,1		8,1				
	9	1194	2	Кухня	14,0	14,0		14,0				
	9	1194	3	Жилая комната	17,0	17,0	17,0					
	9	1194	4	Санузел	2,9	2,9		2,9				
	9	1194	5	Санузел	3,8	3,8		3,8				
	9	1194	6	Жилая комната	16,7	16,7	16,7					
	9	1194	7	Лоджия	3,1				3,1	1,6		
	9	1194		ИТОГО:	65,6	62,5	33,7	28,8	3,1	1,6	64,1	
	9	1195	1	Холл/Коридор	4,1	4,1		4,1				
	9	1195	2	Кухня-гостиная	13,4	13,4		13,4				
	9	1195	3	Жилая комната	10,9	10,9	10,9					
	9	1195	4	Санузел	3,2	3,2		3,2				
	9	1195	5	Лоджия	2,0				2,0	1		
	9	1195		ИТОГО:	33,6	31,6	10,9	20,7	2,0	1,0	32,6	
	9	1196	1	Холл/Коридор	7,4	7,4		7,4				
	9	1196	2	Санузел	2,8	2,8		2,8				
	9	1196	3	Кухня-гостиная	22,7	22,7		22,7				
	9	1196	4	Жилая комната	14,1	14,1	14,1					
	9	1196	5	Санузел	3,4	3,4		3,4				
	9	1196	6	Лоджия	2,0				2,0	1		
	9	1196		ИТОГО:	52,4	50,4	14,1	36,3	2,0	1,0	51,4	
	9	1197	1	Холл/Коридор	11,1	11,1		11,1				
	9	1197	2	Жилая комната	18,9	18,9	18,9					
	9	1197	3	Санузел	3,5	3,5		3,5				
	9	1197	4	Санузел	4,4	4,4		4,4				
	9	1197	5	Жилая комната	15,9	15,9	15,9					
	9	1197	6	Жилая комната	16,5	16,5	16,5					
	9	1197	7	Кухня-гостиная	15,3	15,3		15,3				
	9	1197	8	Лоджия	3,2				3,2	1,6		
	9	1197		ИТОГО:	88,8	85,6	51,3	34,3	3,2	1,6	87,2	
	9	1249	1	Холл/Коридор	3,9	3,9		3,9				
	9	1249	2	Санузел	3,9	3,9		3,9				
	9	1249	3	Жилая комната	11,2	11,2	11,2					
	9	1249	4	Кухня-гостиная	16,0	16,0		16,0				
	9	1249	5	Лоджия	2,1				2,1	1,1		
	9	1249		ИТОГО:	37,1	35,0	11,2	23,8	2,1	1,1	36,1	
	9	1250	1	Холл/Коридор	12,0	12,0		12,0				
	9	1250	2	Жилая комната	16,8	16,8	16,8					
	9	1250	3	Санузел	4,2	4,2		4,2				
	9	1250	4	Санузел	4,8	4,8		4,8				
	9	1250	5	Жилая комната	14,2	14,2	14,2					
	9	1250	6	Кухня-гостиная	19,1	19,1		19,1				
	9	1250	7	Лоджия	3,1				3,1	1,6		
	9	1250		ИТОГО:	74,2	71,1	31,0	40,1	3,1	1,6	72,7	
	9	1251	1	Холл/Коридор	5,1	5,1		5,1				
	9	1251	2	Санузел	3,7	3,7		3,7				
	9	1251	3	Жилая комната	13,3	13,3	13,3					
	9	1251	4	Кухня-гостиная	16,2	16,2		16,2				

Литера	№ Этажа	№ Помещения	№ Части помещения	Назначение части помещения	Площадь с учетом неотопливаемых частей помещений	Общая площадь жилого помещения	В том числе площадь				Площадь с учетом неотопливаемых частей помещений с коэф	Примечание
							Жилая	Подсобная	Лоджий, балконов, террас, веранд	Лоджий, балконов, террас, веранд с коэф		
1	2	3	4	5	6	7	8	9	10	11	12	13
	9	1251	5	Лоджия	2,1				2,1	1,1		
	9	1251		ИТОГО:	40,4	38,3	13,3	25,0	2,1	1,1	39,4	
	9	1252	1	Холл/Коридор	4,3	4,3		4,3				
	9	1252	2	Кухня-гостиная	16,8	16,8		16,8				
	9	1252	3	Жилая комната	14,4	14,4	14,4					
	9	1252	4	Санузел	3,8	3,8		3,8				
	9	1252	5	Лоджия	2,1				2,1	1,1		
	9	1252		ИТОГО:	41,4	39,3	14,4	24,9	2,1	1,1	40,4	
	9	1253	1	Холл/Коридор	10,5	10,5		10,5				
	9	1253	2	Жилая комната	17,0	17,0	17,0					
	9	1253	3	Санузел	4,9	4,9		4,9				
	9	1253	4	Гардероб/кладовая	3,7	3,7		3,7				
	9	1253	5	Жилая комната	15,5	15,5	15,5					
	9	1253	6	Кухня	11,0	11,0		11,0				
	9	1253	7	Санузел	2,2	2,2		2,2				
	9	1253	8	Лоджия	3,2				3,2	1,6		
	9	1253		ИТОГО:	68,0	64,8	32,5	32,3	3,2	1,6	66,4	
	9	1287	1	Холл/Коридор	10,7	10,7		10,7				
	9	1287	2	Санузел	1,8	1,8		1,8				
	9	1287	3	Кухня-гостиная	25,9	25,9		25,9				
	9	1287	4	Санузел	4,3	4,3		4,3				
	9	1287	5	Гардероб/кладовая	2,5	2,5		2,5				
	9	1287	6	Санузел	4,5	4,5		4,5				
	9	1287	7	Жилая комната	16,6	16,6	16,6					
	9	1287	8	Жилая комната	14,4	14,4	14,4					
	9	1287	9	Лоджия	3,1				3,1	1,6		
	9	1287		ИТОГО:	83,8	80,7	31,0	49,7	3,1	1,6	82,3	
	9	1288	1	Холл/Коридор	3,8	3,8		3,8				
	9	1288	2	Кухня-гостиная	14,4	14,4		14,4				
	9	1288	3	Жилая комната	11,3	11,3	11,3					
	9	1288	4	Санузел	3,7	3,7		3,7				
	9	1288	5	Лоджия	2,1				2,1	1,1		
	9	1288		ИТОГО:	35,3	33,2	11,3	21,9	2,1	1,1	34,3	
	9	1289	1	Холл/Коридор	3,4	3,4		3,4				
	9	1289	2	Санузел	3,9	3,9		3,9				
	9	1289	3	Жилая комната	11,3	11,3	11,3					
	9	1289	4	Кухня-гостиная	14,6	14,6		14,6				
	9	1289	5	Лоджия	2,0				2,0	1		
	9	1289		ИТОГО:	35,2	33,2	11,3	21,9	2,0	1,0	34,2	
	9	1290	1	Холл/Коридор	8,2	8,2		8,2				
	9	1290	2	Жилая комната	21,4	21,4	21,4					
	9	1290	3	Санузел	4,6	4,6		4,6				
	9	1290	4	Санузел	4,4	4,4		4,4				
	9	1290	5	Жилая комната	15,6	15,6	15,6					
	9	1290	6	Кухня-гостиная	20,3	20,3		20,3				
	9	1290	7	Санузел	3,4	3,4		3,4				
	9	1290	8	Лоджия	3,1				3,1	1,6		
	9	1290		ИТОГО:	81,0	77,9	37,0	40,9	3,1	1,6	79,5	
	9			ИТОГО ПО КВ:	5430,0	5178,7	2368,2	2810,5	251,3	128,2	5306,9	
	9	мол.1	1	Эвакуационная лестница	12,5							
	9	мол.1	2	Тамбур	1,5							
	9	мол.1	3	Холл	13,9							
	9	мол.1	4	Лифт. холл, зона безоп.	9,5							
	9	мол.1		ИТОГО:	37,4							
	9	мол.2	1	Эвакуационная лестница	12,5							
	9	мол.2	2	Тамбур	1,5							
	9	мол.2	3	Холл	18,4							
	9	мол.2	4	Лифт. холл, зона безоп.	9,5							
	9	мол.2		ИТОГО:	41,9							
	9	мол.3	1	Эвакуационная лестница	12,5							
	9	мол.3	2	Тамбур	1,5							
	9	мол.3	3	Холл	11,5							
	9	мол.3	4	Лифт. холл, зона безоп.	9,5							
	9	мол.3		ИТОГО:	35,0							
	9	мол.4	1	Эвакуационная лестница	15,2							
	9	мол.4	2	Тамбур	2,3							
	9	мол.4	3	Лифт. холл, зона безоп.	15,2							
	9	мол.4	4	Холл	16,0							
	9	мол.4	5	Холл	21,5							
	9	мол.4		ИТОГО:	70,2							
	9	мол.5	1	Эвакуационная лестница	12,3							
	9	мол.5	2	Тамбур	1,5							
	9	мол.5	3	Холл	12,1							

Литера	№ Этажа	№ Помещения	№ Части помещения	Назначение части помещения	Площадь с учетом неотапливаемых частей помещений	Общая площадь жилого помещения	В том числе площадь				Лоджий, балконов, террас, веранд с коэф	Площадь с учетом неотапливаемых частей помещений с коэф	Примечание
							Жилая	Подсобная	Лоджий, балконов, террас, веранд	Лоджий, балконов, террас, веранд с коэф			
1	2	3	4	5	6	7	8	9	10	11	12	13	
	9	моп.5	4	Лифтовой холл, зона безоп.	9,4								
	9	моп.5		ИТОГО:	35,3								
	9	моп.6	1	Эвакуационная лестница	12,3								
	9	моп.6	2	Тамбур	1,5								
	9	моп.6	3	Холл	21,9								
	9	моп.6	4	Лифтовой холл, зона безоп.	9,5								
	9	моп.6		ИТОГО:	45,2								
	9	моп.7	1	Эвакуационная лестница	12,3								
	9	моп.7	2	Тамбур	1,5								
	9	моп.7	3	Холл	11,8								
	9	моп.7	4	Лифтовой холл, зона безоп.	9,4								
	9	моп.7		ИТОГО:	35,0								
	9	моп.8	1	Эвакуационная лестница	12,4								
	9	моп.8	2	Тамбур	1,6								
	9	моп.8	3	Холл	20,8								
	9	моп.8	4	Лифтовой холл, зона безоп.	9,5								
	9	моп.8		ИТОГО:	44,3								
	9	моп.9	1	Эвакуационная лестница	12,4								
	9	моп.9	2	Тамбур	1,6								
	9	моп.9	3	Холл	15,3								
	9	моп.9	4	Лифтовой холл, зона безоп.	9,5								
	9	моп.9		ИТОГО:	38,8								
	9	моп.11	1	Холл	15,9								
	9	моп.11	2	Лифт. холл, зона безоп.	9,5								
	9	моп.11	4	Тамбур	1,5								
	9	моп.11	5	Эвакуационная лестница	12,4								
	9	моп.11		ИТОГО:	39,3								
	9	моп.12	1	Эвакуационная лестница	12,5								
	9	моп.12	2	Тамбур	1,5								
	9	моп.12	3	Холл	14,4								
	9	моп.12	4	Лифт. холл, зона безоп.	9,5								
	9	моп.12		ИТОГО:	37,9								
	9	моп.13	1	Эвакуационная лестница	12,5								
	9	моп.13	2	Тамбур	1,5								
	9	моп.13	3	Холл	14,6								
	9	моп.13	4	Лифт. холл, зона безоп.	9,5								
	9	моп.13		ИТОГО:	38,1								
	9	моп.14	1	Эвакуационная лестница	12,5								
	9	моп.14	2	Тамбур	1,5								
	9	моп.14	3	Холл	16,3								
	9	моп.14	4	Лифт. холл, зона безоп.	9,5								
	9	моп.14		ИТОГО:	39,8								
	9	моп.15	1	Эвакуационная лестница	15,2								
	9	моп.15	2	Холл	16,3								
	9	моп.15	3	Тамбур	2,3								
	9	моп.15	4	Лифт. холл, зона безопасности	15,2								
	9	моп.15	5	Холл	21,4								
	9	моп.15		ИТОГО:	70,4								
	9	моп.16	1	Эвакуационная лестница	12,4								
	9	моп.16	2	Тамбур	1,5								
	9	моп.16	3	Холл	13,6								
	9	моп.16	4	Лифт. холл, зона безоп.	9,6								
	9	моп.16		ИТОГО:	37,1								
	9	моп.17	1	Эвакуационная лестница	12,4								
	9	моп.17	2	Тамбур	1,6								
	9	моп.17	3	Холл	19,0								
	9	моп.17	4	Лифт. холл, зона безоп.	9,5								
	9	моп.17		ИТОГО:	42,5								
	9	моп.18	1	Эвакуационная лестница	12,4								
	9	моп.18	2	Тамбур	1,6								
	9	моп.18	3	Холл	13,9								
	9	моп.18	4	Лифт. холл, зона безоп.	9,5								
	9	моп.18		ИТОГО:	37,4								
	9	моп.19	1	Эвакуационная лестница	12,4								
	9	моп.19	2	Тамбур	1,6								
	9	моп.19	3	Холл	16,8								
	9	моп.19	4	Лифт. холл, зона безоп.	9,6								
	9	моп.19		ИТОГО:	40,4								
	9	моп.20	1	Эвакуационная лестница	12,4								
	9	моп.20	2	Тамбур	1,6								
	9	моп.20	3	Холл	17,8								
	9	моп.20	4	Лифт. холл, зона безоп.	9,5								

Литера	№ Этажа	№ Помещения	№ Части помещения	Назначение части помещения	Площадь с учетом неотапливаемых частей помещений	Общая площадь жилого помещения	В том числе площадь			Лоджий, балконов, террас, веранд	Лоджий, балконов, террас, веранд с коэф	Площадь с учетом неотапливаемых частей помещений с коэф	Примечание
							Жилая	Подсобная					
1	2	3	4	5	6	7	8	9	10	11	12	13	
	9	моп.20		ИТОГО:	41,3								
	9			ИТОГО ПО МОП:	807,3								
	9			ИТОГО ПО ЭТАЖУ:	6237,3	5178,7	2368,2	2810,5	251,3	128,2	5306,9		

Литера	№ Этажа	№ Помещения	№ Части помещения	Назначение части помещения	Площадь с учетом неотопляемых частей помещений	Общая площадь жилого помещения	В том числе площадь				Площадь с учетом неотопляемых частей помещений с коэф	Примечание
							Жилая	Подсобная	Лоджий, балконов, террас, веранд	Лоджий, балконов, террас, веранд с коэф		
1	2	3	4	5	6	7	8	9	10	11	12	13
	10	33	1	Холл/Коридор	7,2	7,2		7,2				
	10	33	2	Холл/Коридор	12,3	12,3		12,3				
	10	33	3	Санузел	3,1	3,1		3,1				
	10	33	4	Кухня-гостиная	26,8	26,8		26,8				
	10	33	5	Жилая комната	17,4	17,4	17,4					
	10	33	6	Санузел	4,3	4,3		4,3				
	10	33	7	Санузел	4,3	4,3		4,3				
	10	33	8	Жилая комната	16,3	16,3	16,3					
	10	33	9	Жилая комната	14,2	14,2	14,2					
	10	33	10	Гардероб/Кладовая	2,2	2,2		2,2				
	10	33	11	Лоджия	3,3				3,3	1,7		
	10	33	12	Лоджия	3,0				3,0	1,5		
	10	33		ИТОГО:	114,4	108,1	47,9	60,2	6,3	3,2	111,3	
	10	34	1	Холл/Коридор	5,5	5,5		5,5				
	10	34	2	Кухня-гостиная	17,0	17,0		17,0				
	10	34	3	Жилая комната	11,4	11,4	11,4					
	10	34	4	Санузел	4,0	4,0		4,0				
	10	34	5	Лоджия	2,2				2,2	1,1		
	10	34		ИТОГО:	40,1	37,9	11,4	26,5	2,2	1,1	39,0	
	10	35	1	Холл/Коридор	5,1	5,1		5,1				
	10	35	2	Санузел	4,2	4,2		4,2				
	10	35	3	Жилая комната	13,2	13,2	13,2					
	10	35	4	Кухня-гостиная	17,7	17,7		17,7				
	10	35	5	Лоджия	2,3				2,3	1,2		
	10	35		ИТОГО:	42,5	40,2	13,2	27,0	2,3	1,2	41,4	
	10	36	1	Холл/Коридор	9,7	9,7		9,7				
	10	36	2	Холл/Коридор	6,4	6,4		6,4				
	10	36	3	Санузел	4,0	4,0		4,0				
	10	36	4	Жилая комната	14,4	14,4	14,4					
	10	36	5	Жилая комната	15,5	15,5	15,5					
	10	36	6	Гардероб/Кладовая	2,4	2,4		2,4				
	10	36	7	Санузел	4,3	4,3		4,3				
	10	36	8	Гардероб/Кладовая	1,8	1,8		1,8				
	10	36	9	Жилая комната	18,4	18,4	18,4					
	10	36	10	Кухня-гостиная	31,6	31,6		31,6				
	10	36	11	Санузел	1,4	1,4		1,4				
	10	36	12	Лоджия	3,1				3,1	1,6		
	10	36		ИТОГО:	113,0	109,9	48,3	61,6	3,1	1,6	111,5	
	10	77	1	Холл/Коридор	9,1	9,1		9,1				
	10	77	2	Гардероб/Кладовая	1,9	1,9		1,9				
	10	77	3	Кухня	14,8	14,8		14,8				
	10	77	4	Жилая комната	16,7	16,7	16,7					
	10	77	5	Санузел	4,5	4,5		4,5				
	10	77	6	Санузел	3,9	3,9		3,9				
	10	77	7	Жилая комната	12,5	12,5	12,5					
	10	77	8	Лоджия	2,7				2,7	1,4		
	10	77		ИТОГО:	66,1	63,4	29,2	34,2	2,7	1,4	64,8	
	10	78	1	Холл/Коридор	8,3	8,3		8,3				
	10	78	2	Санузел	2,8	2,8		2,8				
	10	78	3	Кухня	11,6	11,6		11,6				
	10	78	4	Жилая комната	16,0	16,0	16,0					
	10	78	5	Жилая комната	13,0	13,0	13,0					
	10	78	6	Санузел	3,9	3,9		3,9				
	10	78	7	Лоджия	2,5				2,5	1,3		
	10	78		ИТОГО:	58,1	55,6	29,0	26,6	2,5	1,3	56,9	
	10	79	1	Холл/Коридор	4,4	4,4		4,4				
	10	79	2	Санузел	4,2	4,2		4,2				
	10	79	3	Жилая комната	12,4	12,4	12,4					
	10	79	4	Кухня-гостиная	15,2	15,2		15,2				
	10	79	5	Лоджия	2,1				2,1	1,1		
	10	79		ИТОГО:	38,3	36,2	12,4	23,8	2,1	1,1	37,3	
	10	80	1	Холл/Коридор	10,8	10,8		10,8				
	10	80	2	Жилая комната	20,4	20,4	20,4					
	10	80	3	Санузел	4,1	4,1		4,1				
	10	80	4	Санузел	3,1	3,1		3,1				
	10	80	5	Жилая комната	15,5	15,5	15,5					
	10	80	6	Кухня-гостиная	25,4	25,4		25,4				
	10	80	7	Санузел	2,8	2,8		2,8				
	10	80	8	Лоджия	3,6				3,6	1,8		
	10	80		ИТОГО:	85,7	82,1	35,9	46,2	3,6	1,8	83,9	
	10	109	1	Холл/Коридор	5,7	5,7		5,7				
	10	109	2	Холл/Коридор	8,6	8,6		8,6				
	10	109	3	Жилая комната	18,1	18,1	18,1					

Литера	№ Этажа	№ Помещения	№ Части помещения	Назначение части помещения	Площадь с учетом неотопляемых частей помещений	Общая площадь жилого помещения	В том числе площадь		Лоджий, балконов, террас, веранд	Лоджий, балконов, террас, веранд с коэф	Площадь с учетом неотопляемых частей помещений с коэф	Примечание
							Жилая	Подсобная				
1	2	3	4	5	6	7	8	9	10	11	12	13
	10	109	4	Жилая комната	18,2	18,2	18,2					
	10	109	5	Санузел	5,3	5,3		5,3				
	10	109	6	Санузел	4,7	4,7		4,7				
	10	109	7	Кухня-гостиная	21,1	21,1		21,1				
	10	109	8	Жилая комната	12,6	12,6	12,6					
	10	109	9	Санузел	2,1	2,1		2,1				
	10	109	10	Лоджия	3,0				3,0	1,5		
	10	109		ИТОГО:	99,4	96,4	48,9	47,5	3,0	1,5	97,9	
	10	110	1	Холл/Коридор	11,2	11,2		11,2				
	10	110	2	Санузел	2,9	2,9		2,9				
	10	110	3	Кухня	12,1	12,1		12,1				
	10	110	4	Жилая комната	16,3	16,3	16,3					
	10	110	5	Жилая комната	14,8	14,8	14,8					
	10	110	6	Санузел	4,0	4,0		4,0				
	10	110	7	Лоджия	3,3				3,3	1,7		
	10	110		ИТОГО:	64,6	61,3	31,1	30,2	3,3	1,7	63,0	
	10	111	1	Холл/Коридор	5,6	5,6		5,6				
	10	111	2	Жилая комната	19,1	19,1	19,1					
	10	111	3	Санузел	4,4	4,4		4,4				
	10	111	4	Санузел	5,0	5,0		5,0				
	10	111	5	Жилая комната	18,6	18,6	18,6					
	10	111	6	Кухня-гостиная	15,6	15,6		15,6				
	10	111	7	Лоджия	3,1				3,1	1,6		
	10	111		ИТОГО:	71,4	68,3	37,7	30,6	3,1	1,6	69,9	
	10	198	1	Холл/Коридор	6,7	6,7		6,7				
	10	198	2	Гардероб/Кладовая	4,8	4,8		4,8				
	10	198	3	Санузел	6,8	6,8		6,8				
	10	198	4	Кухня	19,1	19,1		19,1				
	10	198	5	Жилая комната	19,1	19,1	19,1					
	10	198	6	Лоджия	2,3				2,3	1,2		
	10	198		ИТОГО:	58,8	56,5	19,1	37,4	2,3	1,2	57,7	
	10	199	1	Холл/Коридор	4,2	4,2		4,2				
	10	199	2	Холл/Коридор	4,7	4,7		4,7				
	10	199	3	Кухня	12,2	12,2		12,2				
	10	199	4	Жилая комната	17,7	17,7	17,7					
	10	199	5	Санузел	4,5	4,5		4,5				
	10	199	6	Гардероб/Кладовая	1,7	1,7		1,7				
	10	199	7	Лоджия	2,0				2,0	1		
	10	199		ИТОГО:	47,0	45,0	17,7	27,3	2,0	1,0	46,0	
	10	200	1	Холл/Коридор	5,0	5,0		5,0				
	10	200	2	Жилая комната	15,9	15,9	15,9					
	10	200	3	Санузел	3,5	3,5		3,5				
	10	200	4	Лоджия	2,6				2,6	1,3		
	10	200		ИТОГО:	27,0	24,4	15,9	8,5	2,6	1,3	25,7	
	10	201	1	Холл/Коридор	4,6	4,6		4,6				
	10	201	2	Санузел	3,6	3,6		3,6				
	10	201	3	Жилая комната	15,4	15,4	15,4					
	10	201	4	Лоджия	2,4				2,4	1,2		
	10	201		ИТОГО:	26,0	23,6	15,4	8,2	2,4	1,2	24,8	
	10	202	1	Холл/Коридор	7,2	7,2		7,2				
	10	202	2	Холл/Коридор	3,7	3,7		3,7				
	10	202	3	Санузел	3,7	3,7		3,7				
	10	202	4	Гардероб/Кладовая	2,5	2,5		2,5				
	10	202	5	Санузел	4,8	4,8		4,8				
	10	202	6	Жилая комната	18,4	18,4	18,4					
	10	202	7	Жилая комната	12,8	12,8	12,8					
	10	202	8	Кухня-гостиная	17,2	17,2		17,2				
	10	202	9	Лоджия	3,4				3,4	1,7		
	10	202		ИТОГО:	73,7	70,3	31,2	39,1	3,4	1,7	72,0	
	10	203	1	Холл/Коридор	4,2	4,2		4,2				
	10	203	2	Холл/Коридор	4,9	4,9		4,9				
	10	203	3	Жилая комната	16,6	16,6	16,6					
	10	203	4	Кухня	12,4	12,4		12,4				
	10	203	5	Санузел	4,6	4,6		4,6				
	10	203	6	Лоджия	2,3				2,3	1,2		
	10	203		ИТОГО:	45,0	42,7	16,6	26,1	2,3	1,2	43,9	
	10	204	1	Холл/Коридор	5,4	5,4		5,4				
	10	204	2	Кухня-гостиная	19,9	19,9		19,9				
	10	204	3	Жилая комната	13,5	13,5	13,5					
	10	204	4	Санузел	4,3	4,3		4,3				
	10	204	5	Лоджия	2,5				2,5	1,3		
	10	204		ИТОГО:	45,6	43,1	13,5	29,6	2,5	1,3	44,4	
	10	205	1	Холл/Коридор	5,8	5,8		5,8				

Литера	№ Этажа	№ Помещения	№ Части помещения	Назначение части помещения	Площадь с учетом неотопляемых частей помещений	Общая площадь жилого помещения	В том числе площадь		Лоджий, балконов, террас, веранд	Лоджий, балконов, террас, веранд с коэф	Площадь с учетом неотопляемых частей помещений с коэф	Примечание
							Жилая	Подсобная				
1	2	3	4	5	6	7	8	9	10	11	12	13
	10	205	2	Холл/Коридор	4,1	4,1		4,1				
	10	205	3	Жилая комната	15,0	15,0	15,0					
	10	205	4	Жилая комната	19,1	19,1	19,1					
	10	205	5	Санузел	4,8	4,8		4,8				
	10	205	6	Кухня-гостиная	18,2	18,2		18,2				
	10	205	7	Санузел	4,3	4,3		4,3				
	10	205	8	Лоджия	3,2				3,2	1,6		
	10	205		ИТОГО:	74,5	71,3	34,1	37,2	3,2	1,6	72,9	
	10	206	1	Холл/Коридор	6,9	6,9		6,9				
	10	206	2	Санузел	3,3	3,3		3,3				
	10	206	3	Кухня-гостиная	18,5	18,5		18,5				
	10	206	4	Холл/Коридор	6,5	6,5		6,5				
	10	206	5	Санузел	5,1	5,1		5,1				
	10	206	6	Санузел	4,7	4,7		4,7				
	10	206	7	Жилая комната	15,3	15,3	15,3					
	10	206	8	Жилая комната	13,4	13,4	13,4					
	10	206	9	Жилая комната	12,2	12,2	12,2					
	10	206	10	Лоджия	3,1				3,1	1,6		
	10	206		ИТОГО:	89,0	85,9	40,9	45,0	3,1	1,6	87,5	
	10	207	1	Холл/Коридор	4,4	4,4		4,4				
	10	207	2	Холл/Коридор	6,6	6,6		6,6				
	10	207	3	Жилая комната	17,9	17,9	17,9					
	10	207	4	Кухня	12,9	12,9		12,9				
	10	207	5	Санузел	4,7	4,7		4,7				
	10	207	6	Лоджия	2,3				2,3	1,2		
	10	207		ИТОГО:	48,8	46,5	17,9	28,6	2,3	1,2	47,7	
	10	354	1	Холл/Коридор	6,8	6,8		6,8				
	10	354	2	Кухня	14,0	14,0		14,0				
	10	354	3	Жилая комната	18,8	18,8	18,8					
	10	354	4	Санузел	3,9	3,9		3,9				
	10	354	5	Санузел	4,3	4,3		4,3				
	10	354	6	Жилая комната	18,8	18,8	18,8					
	10	354	7	Лоджия	3,0				3,0	1,5		
	10	354		ИТОГО:	69,6	66,6	37,6	29,0	3,0	1,5	68,1	
	10	355	1	Холл/Коридор	10,5	10,5		10,5				
	10	355	2	Санузел	4,0	4,0		4,0				
	10	355	3	Жилая комната	14,4	14,4	14,4					
	10	355	4	Жилая комната	16,3	16,3	16,3					
	10	355	5	Кухня	11,3	11,3		11,3				
	10	355	6	Санузел	2,9	2,9		2,9				
	10	355	7	Лоджия	3,3				3,3	1,7		
	10	355		ИТОГО:	62,7	59,4	30,7	28,7	3,3	1,7	61,1	
	10	356	1	Холл/Коридор	4,3	4,3		4,3				
	10	356	2	Санузел	2,3	2,3		2,3				
	10	356	3	Кухня	12,2	12,2		12,2				
	10	356	4	Жилая комната	18,2	18,2	18,2					
	10	356	5	Санузел	5,6	5,6		5,6				
	10	356	6	Холл/Коридор	10,6	10,6		10,6				
	10	356	7	Санузел	4,9	4,9		4,9				
	10	356	8	Жилая комната	19,3	19,3	19,3					
	10	356	9	Жилая комната	13,9	13,9	13,9					
	10	356	10	Лоджия	3,3				3,3	1,7		
	10	356		ИТОГО:	94,6	91,3	51,4	39,9	3,3	1,7	93,0	
	10	423	1	Холл/Коридор	7,9	7,9		7,9				
	10	423	2	Санузел	2,8	2,8		2,8				
	10	423	3	Кухня	13,4	13,4		13,4				
	10	423	4	Жилая комната	16,5	16,5	16,5					
	10	423	5	Жилая комната	12,4	12,4	12,4					
	10	423	6	Холл/Коридор	5,4	5,4		5,4				
	10	423	7	Санузел	3,8	3,8		3,8				
	10	423	8	Санузел	5,0	5,0		5,0				
	10	423	9	Жилая комната	15,2	15,2	15,2					
	10	423	10	Лоджия	3,0				3,0	1,5		
	10	423		ИТОГО:	85,4	82,4	44,1	38,3	3,0	1,5	83,9	
	10	424	1	Холл/Коридор	3,8	3,8		3,8				
	10	424	2	Кухня-гостиная	15,1	15,1		15,1				
	10	424	3	Жилая комната	11,9	11,9	11,9					
	10	424	4	Санузел	3,8	3,8		3,8				
	10	424	5	Лоджия	2,0				2,0	1		
	10	424		ИТОГО:	36,6	34,6	11,9	22,7	2,0	1,0	35,6	
	10	425	1	Холл/Коридор	3,5	3,5		3,5				
	10	425	2	Жилая комната	25,4	25,4	25,4					
	10	425	3	Санузел	4,2	4,2		4,2				

Литера	№ Этажа	№ Помещения	№ Части помещения	Назначение части помещения	Площадь с учетом неотопливаемых частей помещений	Общая площадь жилого помещения	В том числе площадь			Площадь с учетом неотопливаемых частей помещений с коэф	Примечание	
							Жилая	Подсобная	Лоджий, балконов, террас, веранд			
1	2	3	4	5	6	7	8	9	10	11	12	13
	10	425	4	Лоджия	2,2				2,2	1,1		
	10	425		ИТОГО:	35,3	33,1	25,4	7,7	2,2	1,1	34,2	
	10	426	1	Холл/Коридор	4,3	4,3		4,3				
	10	426	2	Санузел	4,7	4,7		4,7				
	10	426	3	Жилая комната	21,4	21,4	21,4					
	10	426	4	Гардероб/Кладовая	3,1	3,1		3,1				
	10	426	5	Лоджия	2,2				2,2	1,1		
	10	426		ИТОГО:	35,7	33,5	21,4	12,1	2,2	1,1	34,6	
	10	427	1	Холл/Коридор	7,2	7,2		7,2				
	10	427	2	Жилая комната	15,7	15,7	15,7					
	10	427	3	Гардероб/Кладовая	3,5	3,5		3,5				
	10	427	4	Санузел	3,7	3,7		3,7				
	10	427	5	Кухня-гостиная	12,7	12,7		12,7				
	10	427	6	Лоджия	3,0				3,0	1,5		
	10	427		ИТОГО:	45,8	42,8	15,7	27,1	3,0	1,5	44,3	
	10	428	1	Холл/Коридор	4,4	4,4		4,4				
	10	428	2	Гардероб/Кладовая	3,8	3,8		3,8				
	10	428	3	Жилая комната	14,3	14,3	14,3					
	10	428	4	Кухня	10,8	10,8		10,8				
	10	428	5	Санузел	3,4	3,4		3,4				
	10	428	6	Лоджия	2,1				2,1	1,1		
	10	428		ИТОГО:	38,8	36,7	14,3	22,4	2,1	1,1	37,8	
	10	477	1	Холл/Коридор	7,7	7,7		7,7				
	10	477	2	Кухня	13,2	13,2		13,2				
	10	477	3	Жилая комната	19,1	19,1	19,1					
	10	477	4	Санузел	4,3	4,3		4,3				
	10	477	5	Санузел	4,3	4,3		4,3				
	10	477	6	Жилая комната	17,6	17,6	17,6					
	10	477	7	Лоджия	3,0				3,0	1,5		
	10	477		ИТОГО:	69,2	66,2	36,7	29,5	3,0	1,5	67,7	
	10	478	1	Холл/Коридор	10,2	10,2		10,2				
	10	478	2	Санузел	3,9	3,9		3,9				
	10	478	3	Жилая комната	14,7	14,7	14,7					
	10	478	4	Жилая комната	16,9	16,9	16,9					
	10	478	5	Кухня	12,4	12,4		12,4				
	10	478	6	Санузел	2,1	2,1		2,1				
	10	478	7	Лоджия	3,4				3,4	1,7		
	10	478		ИТОГО:	63,6	60,2	31,6	28,6	3,4	1,7	61,9	
	10	479	1	Холл/Коридор	4,0	4,0		4,0				
	10	479	2	Холл/Коридор	9,4	9,4		9,4				
	10	479	3	Санузел	2,1	2,1		2,1				
	10	479	4	Кухня	12,8	12,8		12,8				
	10	479	5	Жилая комната	19,0	19,0	19,0					
	10	479	6	Санузел	4,8	4,8		4,8				
	10	479	7	Санузел	4,9	4,9		4,9				
	10	479	8	Жилая комната	18,0	18,0	18,0					
	10	479	9	Жилая комната	13,8	13,8	13,8					
	10	479	10	Гардероб/Кладовая	1,7	1,7		1,7				
	10	479	11	Лоджия	3,4				3,4	1,7		
	10	479		ИТОГО:	93,9	90,5	50,8	39,7	3,4	1,7	92,2	
	10	530	1	Холл/Коридор	5,5	5,5		5,5				
	10	530	2	Кухня	14,8	14,8		14,8				
	10	530	3	Жилая комната	17,2	17,2	17,2					
	10	530	4	Жилая комната	11,9	11,9	11,9					
	10	530	5	Холл/Коридор	6,1	6,1		6,1				
	10	530	6	Санузел	4,7	4,7		4,7				
	10	530	7	Санузел	4,3	4,3		4,3				
	10	530	8	Жилая комната	14,6	14,6	14,6					
	10	530	9	Гардероб/Кладовая	3,4	3,4		3,4				
	10	530	10	Лоджия	3,1				3,1	1,6		
	10	530		ИТОГО:	85,6	82,5	43,7	38,8	3,1	1,6	84,1	
	10	531	1	Холл/Коридор	8,3	8,3		8,3				
	10	531	2	Санузел	4,8	4,8		4,8				
	10	531	3	Жилая комната	13,3	13,3	13,3					
	10	531	4	Жилая комната	14,3	14,3	14,3					
	10	531	5	Кухня	9,9	9,9		9,9				
	10	531	6	Санузел	2,4	2,4		2,4				
	10	531	7	Лоджия	2,2				2,2	1,1		
	10	531		ИТОГО:	55,2	53,0	27,6	25,4	2,2	1,1	54,1	
	10	532	1	Холл/Коридор	8,2	8,2		8,2				
	10	532	2	Санузел	2,4	2,4		2,4				
	10	532	3	Кухня	10,0	10,0		10,0				
	10	532	4	Жилая комната	14,7	14,7	14,7					

Литера	№ Этажа	№ Помещения	№ Части помещения	Назначение части помещения	Площадь с учетом неотапливаемых частей помещений	Общая площадь жилого помещения	В том числе площадь				Площадь с учетом неотапливаемых частей помещений с коэф	Примечание
							Жилая	Подсобная	Лоджий, балконов, террас, веранд	Лоджий, балконов, террас, веранд с коэф		
1	2	3	4	5	6	7	8	9	10	11	12	13
	10	532	5	Жилая комната	12,8	12,8	12,8					
	10	532	6	Санузел	4,6	4,6		4,6				
	10	532	7	Лоджия	2,2				2,2	1,1		
	10	532		ИТОГО:	54,9	52,7	27,5	25,2	2,2	1,1	53,8	
	10	533	1	Холл/Коридор	7,2	7,2		7,2				
	10	533	2	Гардероб/Кладовая	3,2	3,2		3,2				
	10	533	3	Холл/Коридор	3,0	3,0		3,0				
	10	533	4	Жилая комната	14,4	14,4	14,4					
	10	533	5	Санузел	4,3	4,3		4,3				
	10	533	6	Санузел	4,3	4,3		4,3				
	10	533	7	Жилая комната	12,8	12,8	12,8					
	10	533	8	Жилая комната	16,5	16,5	16,5					
	10	533	9	Кухня	13,6	13,6		13,6				
	10	533	10	Санузел	2,7	2,7		2,7				
	10	533	11	Лоджия	3,0				3,0	1,5		
	10	533		ИТОГО:	85,0	82,0	43,7	38,3	3,0	1,5	83,5	
	10	586	1	Холл/Коридор	10,1	10,1		10,1				
	10	586	2	Санузел	2,2	2,2		2,2				
	10	586	3	Кухня	10,2	10,2		10,2				
	10	586	4	Жилая комната	14,4	14,4	14,4					
	10	586	5	Жилая комната	13,8	13,8	13,8					
	10	586	6	Санузел	4,6	4,6		4,6				
	10	586	7	Лоджия	3,3				3,3	1,7		
	10	586		ИТОГО:	58,6	55,3	28,2	27,1	3,3	1,7	57,0	
	10	587	1	Холл/Коридор	9,1	9,1		9,1				
	10	587	2	Кухня	10,8	10,8		10,8				
	10	587	3	Жилая комната	19,9	19,9	19,9					
	10	587	4	Жилая комната	9,8	9,8	9,8					
	10	587	5	Санузел	4,1	4,1		4,1				
	10	587	6	Лоджия	3,1				3,1	1,6		
	10	587		ИТОГО:	56,8	53,7	29,7	24,0	3,1	1,6	55,3	
	10	588	1	Холл/Коридор	5,9	5,9		5,9				
	10	588	2	Кухня-гостиная	14,6	14,6		14,6				
	10	588	3	Жилая комната	12,1	12,1	12,1					
	10	588	4	Санузел	4,1	4,1		4,1				
	10	588	5	Лоджия	2,5				2,5	1,3		
	10	588		ИТОГО:	39,2	36,7	12,1	24,6	2,5	1,3	38,0	
	10	589	1	Холл/Коридор	6,7	6,7		6,7				
	10	589	2	Санузел	4,2	4,2		4,2				
	10	589	3	Жилая комната	12,0	12,0	12,0					
	10	589	4	Кухня-гостиная	15,2	15,2		15,2				
	10	589	5	Лоджия	2,1				2,1	1,1		
	10	589		ИТОГО:	40,2	38,1	12,0	26,1	2,1	1,1	39,2	
	10	590	1	Холл/Коридор	8,3	8,3		8,3				
	10	590	2	Гардероб/Кладовая	2,3	2,3		2,3				
	10	590	3	Жилая комната	18,2	18,2	18,2					
	10	590	4	Санузел	4,5	4,5		4,5				
	10	590	5	Санузел	4,9	4,9		4,9				
	10	590	6	Жилая комната	18,0	18,0	18,0					
	10	590	7	Кухня	13,6	13,6		13,6				
	10	590	8	Лоджия	3,1				3,1	1,6		
	10	590		ИТОГО:	72,9	69,8	36,2	33,6	3,1	1,6	71,4	
	10	681	1	Холл/Коридор	10,4	10,4		10,4				
	10	681	2	Санузел	2,5	2,5		2,5				
	10	681	3	Кухня-гостиная	23,1	23,1		23,1				
	10	681	4	Жилая комната	16,0	16,0	16,0					
	10	681	5	Санузел	4,9	4,9		4,9				
	10	681	6	Санузел	4,6	4,6		4,6				
	10	681	7	Жилая комната	24,4	24,4	24,4					
	10	681	8	Лоджия	3,3				3,3	1,7		
	10	681		ИТОГО:	89,2	85,9	40,4	45,5	3,3	1,7	87,6	
	10	682	1	Холл/Коридор	9,7	9,7		9,7				
	10	682	2	Санузел	3,2	3,2		3,2				
	10	682	3	Кухня	15,5	15,5		15,5				
	10	682	4	Жилая комната	11,0	11,0	11,0					
	10	682	5	Жилая комната	14,6	14,6	14,6					
	10	682	6	Санузел	3,8	3,8		3,8				
	10	682	7	Лоджия	2,8				2,8	1,4		
	10	682		ИТОГО:	60,6	57,8	25,6	32,2	2,8	1,4	59,2	
	10	683	1	Холл/Коридор	4,2	4,2		4,2				
	10	683	2	Санузел	4,2	4,2		4,2				
	10	683	3	Жилая комната	13,4	13,4	13,4					
	10	683	4	Кухня-гостиная	18,1	18,1		18,1				

Литера	№ Этажа	№ Помещения	№ Части помещения	Назначение части помещения	Площадь с учетом неотопляемых частей помещений	Общая площадь жилого помещения	В том числе площадь				Площадь с учетом неотопляемых частей помещений с коэф	Примечание
							Жилая	Подсобная	Лоджий, балконов, террас, веранд	Лоджий, балконов, террас, веранд с коэф		
1	2	3	4	5	6	7	8	9	10	11	12	13
	10	683	5	Лоджия	2,1				2,1	1,1		
	10	683		ИТОГО:	42,0	39,9	13,4	26,5	2,1	1,1	41,0	
	10	684	1	Холл/Коридор	9,5	9,5		9,5				
	10	684	2	Жилая комната	17,8	17,8	17,8					
	10	684	3	Санузел	3,8	3,8		3,8				
	10	684	4	Санузел	4,2	4,2		4,2				
	10	684	5	Кухня-гостиная	17,8	17,8		17,8				
	10	684	6	Жилая комната	14,0	14,0	14,0					
	10	684	7	Лоджия	3,0				3,0	1,5		
	10	684		ИТОГО:	70,1	67,1	31,8	35,3	3,0	1,5	68,6	
	10	717	1	Холл/Коридор	7,9	7,9		7,9				
	10	717	2	Жилая комната	15,8	15,8	15,8					
	10	717	3	Кухня-гостиная	18,2	18,2		18,2				
	10	717	4	Санузел	4,0	4,0		4,0				
	10	717	5	Санузел	3,7	3,7		3,7				
	10	717	6	Жилая комната	15,1	15,1	15,1					
	10	717	7	Лоджия	3,4				3,4	1,7		
	10	717		ИТОГО:	68,1	64,7	30,9	33,8	3,4	1,7	66,4	
	10	718	1	Холл/Коридор	10,0	10,0		10,0				
	10	718	2	Жилая комната	15,9	15,9	15,9					
	10	718	3	Кухня	11,0	11,0		11,0				
	10	718	4	Санузел	3,2	3,2		3,2				
	10	718	5	Лоджия	2,2				2,2	1,1		
	10	718		ИТОГО:	42,3	40,1	15,9	24,2	2,2	1,1	41,2	
	10	719	1	Холл/Коридор	9,4	9,4		9,4				
	10	719	2	Санузел	3,2	3,2		3,2				
	10	719	3	Кухня	11,0	11,0		11,0				
	10	719	4	Жилая комната	15,5	15,5	15,5					
	10	719	5	Лоджия	2,2				2,2	1,1		
	10	719		ИТОГО:	41,3	39,1	15,5	23,6	2,2	1,1	40,2	
	10	720	1	Холл/Коридор	6,9	6,9		6,9				
	10	720	2	Жилая комната	14,6	14,6	14,6					
	10	720	3	Санузел	3,6	3,6		3,6				
	10	720	4	Санузел	3,5	3,5		3,5				
	10	720	5	Жилая комната	18,2	18,2	18,2					
	10	720	6	Кухня	17,4	17,4		17,4				
	10	720	7	Лоджия	3,4				3,4	1,7		
	10	720		ИТОГО:	67,6	64,2	32,8	31,4	3,4	1,7	65,9	
	10	773	1	Холл/Коридор	14,6	14,6		14,6				
	10	773	2	Гардероб/Кладовая	2,8	2,8		2,8				
	10	773	3	Кухня-гостиная	30,9	30,9		30,9				
	10	773	4	Жилая комната	15,4	15,4	15,4					
	10	773	5	Санузел	3,4	3,4		3,4				
	10	773	6	Санузел	3,6	3,6		3,6				
	10	773	7	Жилая комната	16,7	16,7	16,7					
	10	773	8	Лоджия	2,8				2,8	1,4		
	10	773	9	Лоджия	3,2				3,2	1,6		
	10	773		ИТОГО:	93,4	87,4	32,1	55,3	6,0	3,0	90,4	
	10	774	1	Холл/Коридор	11,2	11,2		11,2				
	10	774	2	Санузел	4,1	4,1		4,1				
	10	774	3	Жилая комната	13,8	13,8	13,8					
	10	774	4	Жилая комната	15,7	15,7	15,7					
	10	774	5	Кухня	11,8	11,8		11,8				
	10	774	6	Санузел	1,7	1,7		1,7				
	10	774	7	Лоджия	3,3				3,3	1,7		
	10	774		ИТОГО:	61,6	58,3	29,5	28,8	3,3	1,7	60,0	
	10	775	1	Холл/Коридор	6,8	6,8		6,8				
	10	775	2	Санузел	2,9	2,9		2,9				
	10	775	3	Кухня	10,9	10,9		10,9				
	10	775	4	Жилая комната	14,4	14,4	14,4					
	10	775	5	Холл/Коридор	3,8	3,8		3,8				
	10	775	6	Жилая комната	15,1	15,1	15,1					
	10	775	7	Санузел	3,9	3,9		3,9				
	10	775	8	Лоджия	3,3				3,3	1,7		
	10	775		ИТОГО:	61,1	57,8	29,5	28,3	3,3	1,7	59,5	
	10	776	1	Холл/Коридор	12,7	12,7		12,7				
	10	776	2	Жилая комната	16,5	16,5	16,5					
	10	776	3	Санузел	3,6	3,6		3,6				
	10	776	4	Санузел	3,5	3,5		3,5				
	10	776	5	Жилая комната	15,3	15,3	15,3					
	10	776	6	Кухня-гостиная	25,2	25,2		25,2				
	10	776	7	Лоджия	3,1				3,1	1,6		
	10	776	8	Лоджия	3,0				3,0	1,5		

Литера	№ Этажа	№ Помещения	№ Части помещения	Назначение части помещения	Площадь с учетом неотопляемых частей помещений	Общая площадь жилого помещения	В том числе площадь				Площадь с учетом неотопляемых частей помещений с коэф	Примечание
							Жилая	Подсобная	Лоджий, балконов, террас, веранд	Лоджий, балконов, террас, веранд с коэф		
1	2	3	4	5	6	7	8	9	10	11	12	13
	10	776		ИТОГО:	82,9	76,8	31,8	45,0	6,1	3,1	79,9	
	10	833	1	Холл/Коридор	8,4	8,4		8,4				
	10	833	2	Кухня-гостиная	18,4	18,4		18,4				
	10	833	3	Жилая комната	18,3	18,3	18,3					
	10	833	4	Санузел	3,5	3,5		3,5				
	10	833	5	Санузел	3,4	3,4		3,4				
	10	833	6	Жилая комната	15,0	15,0	15,0					
	10	833	7	Лоджия	3,5				3,5	1,8		
	10	833		ИТОГО:	70,5	67,0	33,3	33,7	3,5	1,8	68,8	
	10	834	1	Холл/Коридор	7,6	7,6		7,6				
	10	834	2	Жилая комната	17,4	17,4	17,4					
	10	834	3	Кухня	13,3	13,3		13,3				
	10	834	4	Санузел	3,5	3,5		3,5				
	10	834	5	Лоджия	2,0				2,0	1		
	10	834		ИТОГО:	43,8	41,8	17,4	24,4	2,0	1,0	42,8	
	10	835	1	Холл/Коридор	10,3	10,3		10,3				
	10	835	2	Санузел	2,3	2,3		2,3				
	10	835	3	Кухня-гостиная	17,3	17,3		17,3				
	10	835	4	Жилая комната	12,4	12,4	12,4					
	10	835	5	Жилая комната	16,4	16,4	16,4					
	10	835	6	Санузел	4,0	4,0		4,0				
	10	835	7	Лоджия	2,7				2,7	1,4		
	10	835		ИТОГО:	65,4	62,7	28,8	33,9	2,7	1,4	64,1	
	10	836	1	Холл/Коридор	9,5	9,5		9,5				
	10	836	2	Жилая комната	18,8	18,8	18,8					
	10	836	3	Санузел	4,2	4,2		4,2				
	10	836	4	Санузел	4,8	4,8		4,8				
	10	836	5	Жилая комната	16,1	16,1	16,1					
	10	836	6	Кухня-гостиная	31,4	31,4		31,4				
	10	836	7	Лоджия	3,1				3,1	1,6		
	10	836		ИТОГО:	87,9	84,8	34,9	49,9	3,1	1,6	86,4	
	10	921	1	Холл/Коридор	6,6	6,6		6,6				
	10	921	2	Гардероб/Кладовая	4,7	4,7		4,7				
	10	921	3	Санузел	6,8	6,8		6,8				
	10	921	4	Кухня	19,1	19,1		19,1				
	10	921	5	Жилая комната	19,1	19,1	19,1					
	10	921	6	Лоджия	2,1				2,1	1,1		
	10	921		ИТОГО:	58,4	56,3	19,1	37,2	2,1	1,1	57,4	
	10	922	1	Холл/Коридор	4,2	4,2		4,2				
	10	922	2	Кухня	12,2	12,2		12,2				
	10	922	3	Жилая комната	17,6	17,6	17,6					
	10	922	4	Санузел	4,5	4,5		4,5				
	10	922	5	Гардероб/Кладовая	1,5	1,5		1,5				
	10	922	6	Холл/Коридор	4,9	4,9		4,9				
	10	922	7	Лоджия	1,9				1,9	1		
	10	922		ИТОГО:	46,8	44,9	17,6	27,3	1,9	1,0	45,9	
	10	923	1	Холл/Коридор	5,0	5,0		5,0				
	10	923	2	Жилая комната	15,9	15,9	15,9					
	10	923	3	Санузел	3,4	3,4		3,4				
	10	923	4	Лоджия	2,5				2,5	1,3		
	10	923		ИТОГО:	26,8	24,3	15,9	8,4	2,5	1,3	25,6	
	10	924	1	Холл/Коридор	4,6	4,6		4,6				
	10	924	2	Санузел	3,6	3,6		3,6				
	10	924	3	Жилая комната	15,3	15,3	15,3					
	10	924	4	Лоджия	2,2				2,2	1,1		
	10	924		ИТОГО:	25,7	23,5	15,3	8,2	2,2	1,1	24,6	
	10	925	1	Холл/Коридор	6,9	6,9		6,9				
	10	925	2	Санузел	3,7	3,7		3,7				
	10	925	3	Гардероб/Кладовая	2,5	2,5		2,5				
	10	925	4	Санузел	4,8	4,8		4,8				
	10	925	5	Жилая комната	18,4	18,4	18,4					
	10	925	6	Холл/Коридор	4,0	4,0		4,0				
	10	925	7	Жилая комната	12,8	12,8	12,8					
	10	925	8	Кухня-гостиная	17,1	17,1		17,1				
	10	925	9	Лоджия	3,3				3,3	1,7		
	10	925		ИТОГО:	73,5	70,2	31,2	39,0	3,3	1,7	71,9	
	10	926	1	Холл/Коридор	4,2	4,2		4,2				
	10	926	2	Жилая комната	16,7	16,7	16,7					
	10	926	3	Кухня	12,3	12,3		12,3				
	10	926	4	Санузел	4,6	4,6		4,6				
	10	926	5	Холл/Коридор	4,9	4,9		4,9				
	10	926	6	Лоджия	2,1				2,1	1,1		
	10	926		ИТОГО:	44,8	42,7	16,7	26,0	2,1	1,1	43,8	

Литера	№ Этажа	№ Помещения	№ Части помещения	Назначение части помещения	Площадь с учетом неотопляемых частей помещений	Общая площадь жилого помещения	В том числе площадь			Лоджий, балконов, террас, веранд с коэф	Площадь с учетом неотопляемых частей помещений с коэф	Примечание
							Жилая	Подсобная	Лоджий, балконов, террас, веранд			
1	2	3	4	5	6	7	8	9	10	11	12	13
	10	927	1	Холл/Коридор	5,4	5,4		5,4				
	10	927	2	Кухня-гостиная	19,8	19,8		19,8				
	10	927	3	Жилая комната	13,5	13,5	13,5					
	10	927	4	Санузел	4,2	4,2		4,2				
	10	927	5	Лоджия	2,3				2,3	1,2		
	10	927		ИТОГО:	45,2	42,9	13,5	29,4	2,3	1,2	44,1	
	10	928	1	Холл/Коридор	5,8	5,8		5,8				
	10	928	2	Холл/Коридор	4,2	4,2		4,2				
	10	928	3	Жилая комната	15,0	15,0	15,0					
	10	928	4	Жилая комната	19,1	19,1	19,1					
	10	928	5	Санузел	4,8	4,8		4,8				
	10	928	6	Кухня-гостиная	18,2	18,2		18,2				
	10	928	7	Санузел	4,3	4,3		4,3				
	10	928	8	Лоджия	3,1				3,1	1,6		
	10	928		ИТОГО:	74,5	71,4	34,1	37,3	3,1	1,6	73,0	
	10	929	1	Холл/Коридор	6,9	6,9		6,9				
	10	929	2	Санузел	3,3	3,3		3,3				
	10	929	3	Кухня-гостиная	18,5	18,5		18,5				
	10	929	4	Санузел	4,7	4,7		4,7				
	10	929	5	Санузел	5,1	5,1		5,1				
	10	929	6	Жилая комната	15,3	15,3	15,3					
	10	929	7	Жилая комната	13,3	13,3	13,3					
	10	929	8	Холл/Коридор	6,5	6,5		6,5				
	10	929	9	Жилая комната	12,2	12,2	12,2					
	10	929	10	Лоджия	3,0				3,0	1,5		
	10	929		ИТОГО:	88,8	85,8	40,8	45,0	3,0	1,5	87,3	
	10	930	1	Холл/Коридор	4,4	4,4		4,4				
	10	930	2	Жилая комната	17,9	17,9	17,9					
	10	930	3	Кухня	12,8	12,8		12,8				
	10	930	4	Санузел	4,8	4,8		4,8				
	10	930	5	Холл/Коридор	6,4	6,4		6,4				
	10	930	6	Лоджия	2,1				2,1	1,1		
	10	930		ИТОГО:	48,4	46,3	17,9	28,4	2,1	1,1	47,4	
	10	1091	1	Холл/Коридор	12,0	12,0		12,0				
	10	1091	2	Холл/Коридор	4,5	4,5		4,5				
	10	1091	3	Санузел	2,3	2,3		2,3				
	10	1091	4	Кухня-гостиная	30,9	30,9		30,9				
	10	1091	5	Гардероб/кладовая	3,1	3,1		3,1				
	10	1091	6	Жилая комната	17,4	17,4	17,4					
	10	1091	7	Санузел	3,8	3,8		3,8				
	10	1091	8	Санузел	4,9	4,9		4,9				
	10	1091	9	Жилая комната	16,9	16,9	16,9					
	10	1091	10	Жилая комната	14,3	14,3	14,3					
	10	1091	11	Лоджия	3,0				3,0	1,5		
	10	1091		ИТОГО:	113,1	110,1	48,6	61,5	3,0	1,5	111,6	
	10	1092	1	Холл/Коридор	10,2	10,2		10,2				
	10	1092	2	Санузел	4,5	4,5		4,5				
	10	1092	3	Жилая комната	12,8	12,8	12,8					
	10	1092	4	Кухня-гостиная	19,5	19,5		19,5				
	10	1092	5	Санузел	2,7	2,7		2,7				
	10	1092	6	Лоджия	2,1				2,1	1,1		
	10	1092		ИТОГО:	51,8	49,7	12,8	36,9	2,1	1,1	50,8	
	10	1093	1	Холл/Коридор	5,7	5,7		5,7				
	10	1093	2	Кухня	14,8	14,8		14,8				
	10	1093	3	Жилая комната	15,5	15,5	15,5					
	10	1093	4	Санузел	4,1	4,1		4,1				
	10	1093	5	Лоджия	2,3				2,3	1,2		
	10	1093		ИТОГО:	42,4	40,1	15,5	24,6	2,3	1,2	41,3	
	10	1094	1	Холл/Коридор	8,4	8,4		8,4				
	10	1094	2	Санузел	3,1	3,1		3,1				
	10	1094	3	Кухня	10,2	10,2		10,2				
	10	1094	4	Жилая комната	14,2	14,2	14,2					
	10	1094	5	Лоджия	1,9				1,9	1		
	10	1094		ИТОГО:	37,8	35,9	14,2	21,7	1,9	1,0	36,9	
	10	1151	1	Холл/Коридор	7,9	7,9		7,9				
	10	1151	2	Кухня	15,1	15,1		15,1				
	10	1151	3	Жилая комната	19,7	19,7	19,7					
	10	1151	4	Санузел	1,9	1,9		1,9				
	10	1151	5	Санузел	4,3	4,3		4,3				
	10	1151	6	Жилая комната	17,1	17,1	17,1					
	10	1151	7	Лоджия	3,3				3,3	1,7		
	10	1151		ИТОГО:	69,3	66,0	36,8	29,2	3,3	1,7	67,7	
	10	1152	1	Холл/Коридор	4,6	4,6		4,6				

Литера	№ Этажа	№ Помещения	№ Части помещения	Назначение части помещения	Площадь с учетом неотопляемых частей помещений	Общая площадь жилого помещения	В том числе площадь			Площадь с учетом неотопляемых частей помещений с коэф	Примечание	
							Жилая	Подсобная	Лоджий, балконов, террас, веранд			
1	2	3	4	5	6	7	8	9	10	11	12	13
	10	1152	2	Санузел	3,6	3,6		3,6				
	10	1152	3	Жилая комната	15,3	15,3	15,3					
	10	1152	4	Кухня-гостиная	16,4	16,4		16,4				
	10	1152	5	Лоджия	2,1				2,1	1,1		
	10	1152		ИТОГО:	42,0	39,9	15,3	24,6	2,1	1,1	41,0	
	10	1153	1	Холл/Коридор	4,2	4,2		4,2				
	10	1153	2	Жилая комната	17,3	17,3	17,3					
	10	1153	3	Кухня-гостиная	15,0	15,0		15,0				
	10	1153	4	Санузел	4,5	4,5		4,5				
	10	1153	5	Лоджия	2,1				2,1	1,1		
	10	1153		ИТОГО:	43,1	41,0	17,3	23,7	2,1	1,1	42,1	
	10	1154	1	Холл/Коридор	7,9	7,9		7,9				
	10	1154	2	Кухня-гостиная	17,6	17,6		17,6				
	10	1154	3	Жилая комната	13,4	13,4	13,4					
	10	1154	4	Санузел	4,2	4,2		4,2				
	10	1154	5	Санузел	4,1	4,1		4,1				
	10	1154	6	Жилая комната	20,9	20,9	20,9					
	10	1154	7	Лоджия	3,1				3,1	1,6		
	10	1154		ИТОГО:	71,2	68,1	34,3	33,8	3,1	1,6	69,7	
	10	1155	1	Холл/Коридор	4,2	4,2		4,2				
	10	1155	2	Кухня-гостиная	16,3	16,3		16,3				
	10	1155	3	Жилая комната	10,4	10,4	10,4					
	10	1155	4	Санузел	3,9	3,9		3,9				
	10	1155	5	Лоджия	2,2				2,2	1,1		
	10	1155		ИТОГО:	37,0	34,8	10,4	24,4	2,2	1,1	35,9	
	10	1198	1	Холл/Коридор	8,1	8,1		8,1				
	10	1198	2	Кухня	14,0	14,0		14,0				
	10	1198	3	Жилая комната	17,1	17,1	17,1					
	10	1198	4	Санузел	2,8	2,8		2,8				
	10	1198	5	Санузел	3,8	3,8		3,8				
	10	1198	6	Жилая комната	16,7	16,7	16,7					
	10	1198	7	Лоджия	3,2				3,2	1,6		
	10	1198		ИТОГО:	65,7	62,5	33,8	28,7	3,2	1,6	64,1	
	10	1199	1	Холл/Коридор	4,1	4,1		4,1				
	10	1199	2	Кухня-гостиная	13,4	13,4		13,4				
	10	1199	3	Жилая комната	11,0	11,0	11,0					
	10	1199	4	Санузел	3,2	3,2		3,2				
	10	1199	5	Лоджия	2,0				2,0	1		
	10	1199		ИТОГО:	33,7	31,7	11,0	20,7	2,0	1,0	32,7	
	10	1200	1	Холл/Коридор	7,4	7,4		7,4				
	10	1200	2	Санузел	2,8	2,8		2,8				
	10	1200	3	Кухня-гостиная	22,6	22,6		22,6				
	10	1200	4	Жилая комната	14,1	14,1	14,1					
	10	1200	5	Санузел	3,4	3,4		3,4				
	10	1200	6	Лоджия	2,0				2,0	1		
	10	1200		ИТОГО:	52,3	50,3	14,1	36,2	2,0	1,0	51,3	
	10	1201	1	Холл/Коридор	11,1	11,1		11,1				
	10	1201	2	Жилая комната	19,0	19,0	19,0					
	10	1201	3	Санузел	3,4	3,4		3,4				
	10	1201	4	Санузел	4,4	4,4		4,4				
	10	1201	5	Жилая комната	15,9	15,9	15,9					
	10	1201	6	Жилая комната	16,7	16,7	16,7					
	10	1201	7	Кухня-гостиная	15,2	15,2		15,2				
	10	1201	8	Лоджия	3,2				3,2	1,6		
	10	1201		ИТОГО:	88,9	85,7	51,6	34,1	3,2	1,6	87,3	
	10	1254	1	Холл/Коридор	3,9	3,9		3,9				
	10	1254	2	Санузел	3,8	3,8		3,8				
	10	1254	3	Жилая комната	11,2	11,2	11,2					
	10	1254	4	Кухня-гостиная	15,9	15,9		15,9				
	10	1254	5	Лоджия	2,0				2,0	1		
	10	1254		ИТОГО:	36,8	34,8	11,2	23,6	2,0	1,0	35,8	
	10	1255	1	Холл/Коридор	12,0	12,0		12,0				
	10	1255	2	Жилая комната	16,9	16,9	16,9					
	10	1255	3	Санузел	4,3	4,3		4,3				
	10	1255	4	Санузел	4,8	4,8		4,8				
	10	1255	5	Жилая комната	14,1	14,1	14,1					
	10	1255	6	Кухня-гостиная	19,1	19,1		19,1				
	10	1255	7	Лоджия	3,1				3,1	1,6		
	10	1255		ИТОГО:	74,3	71,2	31,0	40,2	3,1	1,6	72,8	
	10	1256	1	Холл/Коридор	5,0	5,0		5,0				
	10	1256	2	Санузел	3,7	3,7		3,7				
	10	1256	3	Жилая комната	13,3	13,3	13,3					
	10	1256	4	Кухня-гостиная	16,3	16,3		16,3				

Литера	№ Этажа	№ Помещения	№ Части помещения	Назначение части помещения	Площадь с учетом неотопляемых частей помещений	Общая площадь жилого помещения	В том числе площадь			Площадь с учетом неотопляемых частей помещений с коэф	Примечание	
							Жилая	Подсобная	Лоджий, балконов, террас, веранд			
1	2	3	4	5	6	7	8	9	10	11	12	13
	10	1256	5	Лоджия	2,1				2,1	1,1		
	10	1256		ИТОГО:	40,4	38,3	13,3	25,0	2,1	1,1	39,4	
	10	1257	1	Холл/Коридор	4,3	4,3		4,3				
	10	1257	2	Кухня-гостиная	16,7	16,7		16,7				
	10	1257	3	Жилая комната	14,4	14,4	14,4					
	10	1257	4	Санузел	3,8	3,8		3,8				
	10	1257	5	Лоджия	2,1				2,1	1,1		
	10	1257		ИТОГО:	41,3	39,2	14,4	24,8	2,1	1,1	40,3	
	10	1258	1	Холл/Коридор	10,6	10,6		10,6				
	10	1258	2	Жилая комната	17,0	17,0	17,0					
	10	1258	3	Санузел	4,9	4,9		4,9				
	10	1258	4	Гардероб/кладовая	3,8	3,8		3,8				
	10	1258	5	Жилая комната	15,4	15,4	15,4					
	10	1258	6	Кухня	11,0	11,0		11,0				
	10	1258	7	Санузел	2,3	2,3		2,3				
	10	1258	8	Лоджия	3,2				3,2	1,6		
	10	1258		ИТОГО:	68,2	65,0	32,4	32,6	3,2	1,6	66,6	
	10	1291	1	Холл/Коридор	10,7	10,7		10,7				
	10	1291	2	Санузел	1,8	1,8		1,8				
	10	1291	3	Кухня-гостиная	25,9	25,9		25,9				
	10	1291	4	Санузел	4,2	4,2		4,2				
	10	1291	5	Гардероб/кладовая	2,5	2,5		2,5				
	10	1291	6	Санузел	4,5	4,5		4,5				
	10	1291	7	Жилая комната	16,6	16,6	16,6					
	10	1291	8	Жилая комната	14,5	14,5	14,5					
	10	1291	9	Лоджия	3,1				3,1	1,6		
	10	1291		ИТОГО:	83,8	80,7	31,1	49,6	3,1	1,6	82,3	
	10	1292	1	Холл/Коридор	3,8	3,8		3,8				
	10	1292	2	Кухня-гостиная	14,5	14,5		14,5				
	10	1292	3	Жилая комната	11,3	11,3	11,3					
	10	1292	4	Санузел	3,6	3,6		3,6				
	10	1292	5	Лоджия	2,0				2,0	1		
	10	1292		ИТОГО:	35,2	33,2	11,3	21,9	2,0	1,0	34,2	
	10	1293	1	Холл/Коридор	3,4	3,4		3,4				
	10	1293	2	Санузел	3,9	3,9		3,9				
	10	1293	3	Жилая комната	11,3	11,3	11,3					
	10	1293	4	Кухня-гостиная	14,6	14,6		14,6				
	10	1293	5	Лоджия	2,0				2,0	1		
	10	1293		ИТОГО:	35,2	33,2	11,3	21,9	2,0	1,0	34,2	
	10	1294	1	Холл/Коридор	8,2	8,2		8,2				
	10	1294	2	Жилая комната	21,4	21,4	21,4					
	10	1294	3	Санузел	4,6	4,6		4,6				
	10	1294	4	Санузел	4,4	4,4		4,4				
	10	1294	5	Жилая комната	15,6	15,6	15,6					
	10	1294	6	Кухня-гостиная	20,3	20,3		20,3				
	10	1294	7	Санузел	3,4	3,4		3,4				
	10	1294	8	Лоджия	3,1				3,1	1,6		
	10	1294		ИТОГО:	81,0	77,9	37,0	40,9	3,1	1,6	79,5	
	10			ИТОГО ПО КВ:	5433,8	5182,8	2374,0	2808,8	251,0	128,0	5310,8	
	10	мол.1	1	Эвакуационная лестница	12,5							
	10	мол.1	2	Тамбур	1,5							
	10	мол.1	3	Холл	13,9							
	10	мол.1	4	Лифт. холл, зона безоп.	9,5							
	10	мол.1		ИТОГО:	37,4							
	10	мол.2	1	Эвакуационная лестница	12,5							
	10	мол.2	2	Тамбур	1,5							
	10	мол.2	3	Холл	18,4							
	10	мол.2	4	Лифт. холл, зона безоп.	9,5							
	10	мол.2		ИТОГО:	41,9							
	10	мол.3	1	Эвакуационная лестница	12,5							
	10	мол.3	2	Тамбур	1,5							
	10	мол.3	3	Холл	11,5							
	10	мол.3	4	Лифт. холл, зона безоп.	9,5							
	10	мол.3		ИТОГО:	35,0							
	10	мол.4	1	Эвакуационная лестница	15,2							
	10	мол.4	2	Тамбур	2,3							
	10	мол.4	3	Лифт. холл, зона безоп.	15,2							
	10	мол.4	4	Холл	16,0							
	10	мол.4	5	Холл	21,5							
	10	мол.4		ИТОГО:	70,2							
	10	мол.5	1	Эвакуационная лестница	12,3							
	10	мол.5	2	Тамбур	1,5							
	10	мол.5	3	Холл	12,1							

Литера	№ Этажа	№ Помещения	№ Части помещения	Назначение части помещения	Площадь с учетом неотапливаемых частей помещений	Общая площадь жилого помещения	В том числе площадь				Лоджий, балконов, террас, веранд с коэф	Площадь с учетом неотапливаемых частей помещений с коэф	Примечание
							Жилая	Подсобная	Лоджий, балконов, террас, веранд	Лоджий, балконов, террас, веранд с коэф			
1	2	3	4	5	6	7	8	9	10	11	12	13	
	10	моп.5	4	Лифтовой холл, зона безоп.	9,4								
	10	моп.5		ИТОГО:	35,3								
	10	моп.6	1	Эвакуационная лестница	12,3								
	10	моп.6	2	Тамбур	1,5								
	10	моп.6	3	Холл	21,9								
	10	моп.6	4	Лифтовой холл, зона безоп.	9,5								
	10	моп.6		ИТОГО:	45,2								
	10	моп.7	1	Эвакуационная лестница	12,3								
	10	моп.7	2	Тамбур	1,5								
	10	моп.7	3	Холл	11,8								
	10	моп.7	4	Лифтовой холл, зона безоп.	9,4								
	10	моп.7		ИТОГО:	35,0								
	10	моп.8	1	Эвакуационная лестница	12,4								
	10	моп.8	2	Тамбур	1,6								
	10	моп.8	3	Холл	20,8								
	10	моп.8	4	Лифтовой холл, зона безоп.	9,5								
	10	моп.8		ИТОГО:	44,3								
	10	моп.9	1	Эвакуационная лестница	12,4								
	10	моп.9	2	Тамбур	1,6								
	10	моп.9	3	Холл	15,3								
	10	моп.9	4	Лифтовой холл, зона безоп.	9,5								
	10	моп.9		ИТОГО:	38,8								
	10	моп.11	1	Холл	15,9								
	10	моп.11	2	Лифт. холл, зона безоп.	9,5								
	10	моп.11	4	Тамбур	1,5								
	10	моп.11	5	Эвакуационная лестница	3,5								
	10	моп.11		ИТОГО:	30,4								
	10	моп.12	1	Эвакуационная лестница	12,5								
	10	моп.12	2	Тамбур	1,5								
	10	моп.12	3	Холл	14,4								
	10	моп.12	4	Лифт. холл, зона безоп.	9,5								
	10	моп.12		ИТОГО:	37,9								
	10	моп.13	1	Эвакуационная лестница	12,5								
	10	моп.13	2	Тамбур	1,5								
	10	моп.13	3	Холл	14,6								
	10	моп.13	4	Лифт. холл, зона безоп.	9,5								
	10	моп.13		ИТОГО:	38,1								
	10	моп.14	1	Эвакуационная лестница	12,5								
	10	моп.14	2	Тамбур	1,5								
	10	моп.14	3	Холл	16,3								
	10	моп.14	4	Лифт. холл, зона безоп.	9,5								
	10	моп.14		ИТОГО:	39,8								
	10	моп.15	1	Эвакуационная лестница	15,2								
	10	моп.15	2	Холл	16,3								
	10	моп.15	3	Тамбур	2,3								
	10	моп.15	4	Лифт. холл, зона безопасности	15,2								
	10	моп.15	5	Холл	21,4								
	10	моп.15		ИТОГО:	70,4								
	10	моп.16	1	Эвакуационная лестница	12,4								
	10	моп.16	2	Тамбур	1,5								
	10	моп.16	3	Холл	13,6								
	10	моп.16	4	Лифт. холл, зона безоп.	9,6								
	10	моп.16		ИТОГО:	37,1								
	10	моп.17	1	Эвакуационная лестница	12,4								
	10	моп.17	2	Тамбур	1,6								
	10	моп.17	3	Холл	19,0								
	10	моп.17	4	Лифт. холл, зона безоп.	9,5								
	10	моп.17		ИТОГО:	42,5								
	10	моп.18	1	Эвакуационная лестница	12,4								
	10	моп.18	2	Тамбур	1,6								
	10	моп.18	3	Холл	13,9								
	10	моп.18	4	Лифт. холл, зона безоп.	9,5								
	10	моп.18		ИТОГО:	37,4								
	10	моп.19	1	Эвакуационная лестница	3,4								
	10	моп.19	2	Тамбур	1,6								
	10	моп.19	3	Холл	17,1								
	10	моп.19	4	Лифт. холл, зона безоп.	9,6								
	10	моп.19		ИТОГО:	31,7								
	10	моп.20	1	Эвакуационная лестница	12,5								
	10	моп.20	2	Тамбур	1,6								
	10	моп.20	3	Холл	18,1								
	10	моп.20	4	Лифт. холл, зона безоп.	9,7								

Литера	№ Этажа	№ Помещения	№ Части помещения	Назначение части помещения	Площадь с учетом неотопливаемых частей помещений	Общая площадь жилого помещения	В том числе площадь			Лоджий, балконов, террас, веранд	Лоджий, балконов, террас, веранд с коэф	Площадь с учетом неотопливаемых частей помещений с коэф	Примечание
							Жилая	Подсобная					
1	2	3	4	5	6	7	8	9	10	11	12	13	
	10	моп.20		ИТОГО:	41,9								
	10			ИТОГО ПО МОП:	790,3								
	10			ИТОГО ПО ЭТАЖУ:	6224,1	5182,8	2374,0	2808,8	251,0	128,0	5310,8		

Литера	№ Этажа	№ Помещения	№ Части помещения	Назначение части помещения	Площадь с учетом неотопляемых частей помещений	Общая площадь жилого помещения	В том числе площадь		Лоджий, балконов, террас, веранд	Лоджий, балконов, террас, веранд с коэф	Площадь с учетом неотопляемых частей помещений с коэф	Примечание
							Жилая	Подсобная				
1	2	3	4	5	6	7	8	9	10	11	12	13
	11	37	1	Холл/Коридор	7,2	7,2		7,2				
	11	37	2	Холл/Коридор	12,3	12,3		12,3				
	11	37	3	Санузел	3,1	3,1		3,1				
	11	37	4	Кухня-гостиная	26,8	26,8		26,8				
	11	37	5	Жилая комната	17,4	17,4	17,4					
	11	37	6	Санузел	4,3	4,3		4,3				
	11	37	7	Санузел	4,3	4,3		4,3				
	11	37	8	Жилая комната	16,3	16,3	16,3					
	11	37	9	Жилая комната	14,2	14,2	14,2					
	11	37	10	Гардероб/Кладовая	2,2	2,2		2,2				
	11	37	11	Лоджия	3,3				3,3	1,7		
	11	37	12	Лоджия	3,0				3,0	1,5		
	11	37		ИТОГО:	114,4	108,1	47,9	60,2	6,3	3,2	111,3	
	11	38	1	Холл/Коридор	5,5	5,5		5,5				
	11	38	2	Кухня-гостиная	17,0	17,0		17,0				
	11	38	3	Жилая комната	11,4	11,4	11,4					
	11	38	4	Санузел	4,0	4,0		4,0				
	11	38	5	Лоджия	2,2				2,2	1,1		
	11	38		ИТОГО:	40,1	37,9	11,4	26,5	2,2	1,1	39,0	
	11	39	1	Холл/Коридор	5,1	5,1		5,1				
	11	39	2	Санузел	4,2	4,2		4,2				
	11	39	3	Жилая комната	13,2	13,2	13,2					
	11	39	4	Кухня-гостиная	17,7	17,7		17,7				
	11	39	5	Лоджия	2,3				2,3	1,2		
	11	39		ИТОГО:	42,5	40,2	13,2	27,0	2,3	1,2	41,4	
	11	40	1	Холл/Коридор	9,7	9,7		9,7				
	11	40	2	Холл/Коридор	6,4	6,4		6,4				
	11	40	3	Санузел	4,0	4,0		4,0				
	11	40	4	Жилая комната	14,4	14,4	14,4					
	11	40	5	Жилая комната	15,5	15,5	15,5					
	11	40	6	Гардероб/Кладовая	2,4	2,4		2,4				
	11	40	7	Санузел	4,3	4,3		4,3				
	11	40	8	Гардероб/Кладовая	1,8	1,8		1,8				
	11	40	9	Жилая комната	18,4	18,4	18,4					
	11	40	10	Кухня-гостиная	31,6	31,6		31,6				
	11	40	11	Санузел	1,4	1,4		1,4				
	11	40	12	Лоджия	3,2				3,2	1,6		
	11	40		ИТОГО:	113,1	109,9	48,3	61,6	3,2	1,6	111,5	
	11	81	1	Холл/Коридор	9,4	9,4		9,4				
	11	81	2	Гардероб/Кладовая	1,9	1,9		1,9				
	11	81	3	Кухня	14,8	14,8		14,8				
	11	81	4	Жилая комната	16,7	16,7	16,7					
	11	81	5	Санузел	4,5	4,5		4,5				
	11	81	6	Санузел	3,9	3,9		3,9				
	11	81	7	Жилая комната	12,5	12,5	12,5					
	11	81	8	Лоджия	2,7				2,7	1,4		
	11	81		ИТОГО:	66,4	63,7	29,2	34,5	2,7	1,4	65,1	
	11	82	1	Холл/Коридор	8,3	8,3		8,3				
	11	82	2	Санузел	2,8	2,8		2,8				
	11	82	3	Кухня	11,6	11,6		11,6				
	11	82	4	Жилая комната	16,0	16,0	16,0					
	11	82	5	Жилая комната	13,0	13,0	13,0					
	11	82	6	Санузел	3,9	3,9		3,9				
	11	82	7	Лоджия	2,5				2,5	1,3		
	11	82		ИТОГО:	58,1	55,6	29,0	26,6	2,5	1,3	56,9	
	11	83	1	Холл/Коридор	4,4	4,4		4,4				
	11	83	2	Санузел	4,2	4,2		4,2				
	11	83	3	Жилая комната	12,4	12,4	12,4					
	11	83	4	Кухня-гостиная	15,2	15,2		15,2				
	11	83	5	Лоджия	2,1				2,1	1,1		
	11	83		ИТОГО:	38,3	36,2	12,4	23,8	2,1	1,1	37,3	
	11	84	1	Холл/Коридор	10,8	10,8		10,8				
	11	84	2	Жилая комната	20,4	20,4	20,4					
	11	84	3	Санузел	4,1	4,1		4,1				
	11	84	4	Санузел	3,1	3,1		3,1				
	11	84	5	Жилая комната	15,5	15,5	15,5					
	11	84	6	Кухня-гостиная	25,4	25,4		25,4				
	11	84	7	Санузел	2,8	2,8		2,8				
	11	84	8	Лоджия	3,7				3,7	1,9		
	11	84		ИТОГО:	85,8	82,1	35,9	46,2	3,7	1,9	84,0	
	11	112	1	Холл/Коридор	5,7	5,7		5,7				
	11	112	2	Холл/Коридор	8,6	8,6		8,6				
	11	112	3	Жилая комната	18,1	18,1	18,1					

Литера	№ Этажа	№ Помещения	№ Части помещения	Назначение части помещения	Площадь с учетом неотопляемых частей помещений	Общая площадь жилого помещения	В том числе площадь		Лоджий, балконов, террас, веранд	Лоджий, балконов, террас, веранд с коэф	Площадь с учетом неотопляемых частей помещений с коэф	Примечание
							Жилая	Подсобная				
1	2	3	4	5	6	7	8	9	10	11	12	13
	11	112	4	Жилая комната	18,2	18,2	18,2					
	11	112	5	Санузел	5,3	5,3		5,3				
	11	112	6	Санузел	4,7	4,7		4,7				
	11	112	7	Кухня-гостиная	21,1	21,1		21,1				
	11	112	8	Жилая комната	12,6	12,6	12,6					
	11	112	9	Санузел	2,1	2,1		2,1				
	11	112	10	Лоджия	3,1				3,1	1,6		
	11	112		ИТОГО:	99,5	96,4	48,9	47,5	3,1	1,6	98,0	
	11	113	1	Холл/Коридор	11,2	11,2		11,2				
	11	113	2	Санузел	2,9	2,9		2,9				
	11	113	3	Кухня	12,1	12,1		12,1				
	11	113	4	Жилая комната	16,3	16,3	16,3					
	11	113	5	Жилая комната	14,8	14,8	14,8					
	11	113	6	Санузел	4,0	4,0		4,0				
	11	113	7	Лоджия	3,3				3,3	1,7		
	11	113		ИТОГО:	64,6	61,3	31,1	30,2	3,3	1,7	63,0	
	11	114	1	Холл/Коридор	5,6	5,6		5,6				
	11	114	2	Жилая комната	19,1	19,1	19,1					
	11	114	3	Санузел	4,4	4,4		4,4				
	11	114	4	Санузел	5,0	5,0		5,0				
	11	114	5	Жилая комната	18,6	18,6	18,6					
	11	114	6	Кухня-гостиная	15,6	15,6		15,6				
	11	114	7	Лоджия	3,1				3,1	1,6		
	11	114		ИТОГО:	71,4	68,3	37,7	30,6	3,1	1,6	69,9	
	11	208	1	Холл/Коридор	6,7	6,7		6,7				
	11	208	2	Гардероб/Кладовая	4,8	4,8		4,8				
	11	208	3	Санузел	6,8	6,8		6,8				
	11	208	4	Кухня	19,1	19,1		19,1				
	11	208	5	Жилая комната	19,1	19,1	19,1					
	11	208	6	Лоджия	2,3				2,3	1,2		
	11	208		ИТОГО:	58,8	56,5	19,1	37,4	2,3	1,2	57,7	
	11	209	1	Холл/Коридор	4,2	4,2		4,2				
	11	209	2	Холл/Коридор	4,7	4,7		4,7				
	11	209	3	Кухня	12,2	12,2		12,2				
	11	209	4	Жилая комната	17,7	17,7	17,7					
	11	209	5	Санузел	4,5	4,5		4,5				
	11	209	6	Гардероб/Кладовая	1,6	1,6		1,6				
	11	209	7	Лоджия	2,0				2,0	1		
	11	209		ИТОГО:	46,9	44,9	17,7	27,2	2,0	1,0	45,9	
	11	210	1	Холл/Коридор	5,0	5,0		5,0				
	11	210	2	Жилая комната	15,9	15,9	15,9					
	11	210	3	Санузел	3,5	3,5		3,5				
	11	210	4	Лоджия	2,6				2,6	1,3		
	11	210		ИТОГО:	27,0	24,4	15,9	8,5	2,6	1,3	25,7	
	11	211	1	Холл/Коридор	4,6	4,6		4,6				
	11	211	2	Санузел	3,6	3,6		3,6				
	11	211	3	Жилая комната	15,4	15,4	15,4					
	11	211	4	Лоджия	2,4				2,4	1,2		
	11	211		ИТОГО:	26,0	23,6	15,4	8,2	2,4	1,2	24,8	
	11	212	1	Холл/Коридор	7,2	7,2		7,2				
	11	212	2	Холл/Коридор	3,7	3,7		3,7				
	11	212	3	Санузел	3,7	3,7		3,7				
	11	212	4	Гардероб/Кладовая	2,5	2,5		2,5				
	11	212	5	Санузел	4,8	4,8		4,8				
	11	212	6	Жилая комната	18,4	18,4	18,4					
	11	212	7	Жилая комната	12,8	12,8	12,8					
	11	212	8	Кухня-гостиная	17,2	17,2		17,2				
	11	212	9	Лоджия	3,4				3,4	1,7		
	11	212		ИТОГО:	73,7	70,3	31,2	39,1	3,4	1,7	72,0	
	11	213	1	Холл/Коридор	4,2	4,2		4,2				
	11	213	2	Холл/Коридор	4,9	4,9		4,9				
	11	213	3	Жилая комната	16,6	16,6	16,6					
	11	213	4	Кухня	12,4	12,4		12,4				
	11	213	5	Санузел	4,6	4,6		4,6				
	11	213	6	Лоджия	2,3				2,3	1,2		
	11	213		ИТОГО:	45,0	42,7	16,6	26,1	2,3	1,2	43,9	
	11	214	1	Холл/Коридор	5,4	5,4		5,4				
	11	214	2	Кухня-гостиная	19,9	19,9		19,9				
	11	214	3	Жилая комната	13,5	13,5	13,5					
	11	214	4	Санузел	4,3	4,3		4,3				
	11	214	5	Лоджия	2,5				2,5	1,3		
	11	214		ИТОГО:	45,6	43,1	13,5	29,6	2,5	1,3	44,4	
	11	215	1	Холл/Коридор	5,8	5,8		5,8				

Литера	№ Этажа	№ Помещения	№ Части помещения	Назначение части помещения	Площадь с учетом неотопляемых частей помещений	Общая площадь жилого помещения	В том числе площадь		Лоджий, балконов, террас, веранд	Лоджий, балконов, террас, веранд с коэф	Площадь с учетом неотопляемых частей помещений с коэф	Примечание
							Жилая	Подсобная				
1	2	3	4	5	6	7	8	9	10	11	12	13
	11	215	2	Холл/Коридор	4,1	4,1		4,1				
	11	215	3	Жилая комната	15,0	15,0	15,0					
	11	215	4	Жилая комната	19,1	19,1	19,1					
	11	215	5	Санузел	4,8	4,8		4,8				
	11	215	6	Кухня-гостиная	18,2	18,2		18,2				
	11	215	7	Санузел	4,3	4,3		4,3				
	11	215	8	Лоджия	3,2				3,2	1,6		
	11	215		ИТОГО:	74,5	71,3	34,1	37,2	3,2	1,6	72,9	
	11	216	1	Холл/Коридор	6,9	6,9		6,9				
	11	216	2	Санузел	3,3	3,3		3,3				
	11	216	3	Кухня-гостиная	18,5	18,5		18,5				
	11	216	4	Холл/Коридор	6,5	6,5		6,5				
	11	216	5	Санузел	5,1	5,1		5,1				
	11	216	6	Санузел	4,7	4,7		4,7				
	11	216	7	Жилая комната	15,3	15,3	15,3					
	11	216	8	Жилая комната	13,4	13,4	13,4					
	11	216	9	Жилая комната	12,2	12,2	12,2					
	11	216	10	Лоджия	3,1				3,1	1,6		
	11	216		ИТОГО:	89,0	85,9	40,9	45,0	3,1	1,6	87,5	
	11	217	1	Холл/Коридор	4,4	4,4		4,4				
	11	217	2	Холл/Коридор	6,6	6,6		6,6				
	11	217	3	Жилая комната	17,9	17,9	17,9					
	11	217	4	Кухня	12,9	12,9		12,9				
	11	217	5	Санузел	4,7	4,7		4,7				
	11	217	6	Лоджия	2,3				2,3	1,2		
	11	217		ИТОГО:	48,8	46,5	17,9	28,6	2,3	1,2	47,7	
	11	357	1	Холл/Коридор	6,7	6,7		6,7				
	11	357	2	Кухня	14,0	14,0		14,0				
	11	357	3	Жилая комната	18,8	18,8	18,8					
	11	357	4	Санузел	3,9	3,9		3,9				
	11	357	5	Санузел	4,3	4,3		4,3				
	11	357	6	Жилая комната	18,8	18,8	18,8					
	11	357	7	Лоджия	3,0				3,0	1,5		
	11	357		ИТОГО:	69,5	66,5	37,6	28,9	3,0	1,5	68,0	
	11	358	1	Холл/Коридор	10,5	10,5		10,5				
	11	358	2	Санузел	4,1	4,1		4,1				
	11	358	3	Жилая комната	14,7	14,7	14,7					
	11	358	4	Жилая комната	16,3	16,3	16,3					
	11	358	5	Кухня	11,2	11,2		11,2				
	11	358	6	Санузел	2,8	2,8		2,8				
	11	358	7	Лоджия	3,3				3,3	1,7		
	11	358		ИТОГО:	62,9	59,6	31,0	28,6	3,3	1,7	61,3	
	11	359	1	Холл/Коридор	4,2	4,2		4,2				
	11	359	2	Санузел	2,3	2,3		2,3				
	11	359	3	Кухня	12,2	12,2		12,2				
	11	359	4	Жилая комната	18,2	18,2	18,2					
	11	359	5	Санузел	5,5	5,5		5,5				
	11	359	6	Санузел	4,9	4,9		4,9				
	11	359	7	Жилая комната	19,4	19,4	19,4					
	11	359	8	Жилая комната	13,9	13,9	13,9					
	11	359	9	Холл/Коридор	10,7	10,7		10,7				
	11	359	10	Лоджия	3,2				3,2	1,6		
	11	359		ИТОГО:	94,5	91,3	51,5	39,8	3,2	1,6	92,9	
	11	429	1	Холл/Коридор	7,8	7,8		7,8				
	11	429	2	Санузел	2,8	2,8		2,8				
	11	429	3	Кухня	13,4	13,4		13,4				
	11	429	4	Жилая комната	16,5	16,5	16,5					
	11	429	5	Жилая комната	12,5	12,5	12,5					
	11	429	6	Санузел	3,8	3,8		3,8				
	11	429	7	Санузел	5,1	5,1		5,1				
	11	429	8	Жилая комната	15,1	15,1	15,1					
	11	429	9	Холл/Коридор	5,3	5,3		5,3				
	11	429	10	Лоджия	3,0				3,0	1,5		
	11	429		ИТОГО:	85,3	82,3	44,1	38,2	3,0	1,5	83,8	
	11	430	1	Холл/Коридор	3,8	3,8		3,8				
	11	430	2	Кухня-гостиная	15,1	15,1		15,1				
	11	430	3	Жилая комната	11,8	11,8	11,8					
	11	430	4	Санузел	3,8	3,8		3,8				
	11	430	5	Лоджия	2,0				2,0	1		
	11	430		ИТОГО:	36,5	34,5	11,8	22,7	2,0	1,0	35,5	
	11	431	1	Холл/Коридор	3,5	3,5		3,5				
	11	431	2	Жилая комната	25,3	25,3	25,3					
	11	431	3	Санузел	4,1	4,1		4,1				

Литера	№ Этажа	№ Помещения	№ Части помещения	Назначение части помещения	Площадь с учетом неотопляемых частей помещений	Общая площадь жилого помещения	В том числе площадь			Лоджий, балконов, террас, веранд с коэф	Площадь с учетом неотопляемых частей помещений с коэф	Примечание
							Жилая	Подсобная	Лоджий, балконов, террас, веранд			
1	2	3	4	5	6	7	8	9	10	11	12	13
	11	431	4	Лоджия	2,2				2,2	1,1		
	11	431		ИТОГО:	35,1	32,9	25,3	7,6	2,2	1,1	34,0	
	11	432	1	Холл/Коридор	4,3	4,3		4,3				
	11	432	2	Санузел	4,7	4,7		4,7				
	11	432	3	Жилая комната	21,4	21,4	21,4					
	11	432	4	Гардероб/Кладовая	3,1	3,1		3,1				
	11	432	5	Лоджия	2,2				2,2	1,1		
	11	432		ИТОГО:	35,7	33,5	21,4	12,1	2,2	1,1	34,6	
	11	433	1	Холл/Коридор	7,2	7,2		7,2				
	11	433	2	Жилая комната	15,7	15,7	15,7					
	11	433	3	Гардероб/Кладовая	3,5	3,5		3,5				
	11	433	4	Санузел	3,7	3,7		3,7				
	11	433	5	Кухня-гостиная	12,7	12,7		12,7				
	11	433	6	Лоджия	3,0				3,0	1,5		
	11	433		ИТОГО:	45,8	42,8	15,7	27,1	3,0	1,5	44,3	
	11	434	1	Холл/Коридор	4,4	4,4		4,4				
	11	434	2	Гардероб/Кладовая	3,9	3,9		3,9				
	11	434	3	Жилая комната	14,3	14,3	14,3					
	11	434	4	Кухня	10,8	10,8		10,8				
	11	434	5	Санузел	3,3	3,3		3,3				
	11	434	6	Лоджия	2,0				2,0	1		
	11	434		ИТОГО:	38,7	36,7	14,3	22,4	2,0	1,0	37,7	
	11	480	1	Холл/Коридор	7,7	7,7		7,7				
	11	480	2	Кухня	13,2	13,2		13,2				
	11	480	3	Жилая комната	19,1	19,1	19,1					
	11	480	4	Санузел	4,3	4,3		4,3				
	11	480	5	Санузел	4,3	4,3		4,3				
	11	480	6	Жилая комната	17,5	17,5	17,5					
	11	480	7	Лоджия	3,0				3,0	1,5		
	11	480		ИТОГО:	69,1	66,1	36,6	29,5	3,0	1,5	67,6	
	11	481	1	Холл/Коридор	10,3	10,3		10,3				
	11	481	2	Санузел	4,0	4,0		4,0				
	11	481	3	Жилая комната	14,6	14,6	14,6					
	11	481	4	Жилая комната	16,9	16,9	16,9					
	11	481	5	Кухня	12,4	12,4		12,4				
	11	481	6	Санузел	2,0	2,0		2,0				
	11	481	7	Лоджия	3,3				3,3	1,7		
	11	481		ИТОГО:	63,5	60,2	31,5	28,7	3,3	1,7	61,9	
	11	482	1	Холл/Коридор	4,0	4,0		4,0				
	11	482	2	Санузел	2,1	2,1		2,1				
	11	482	3	Кухня	12,8	12,8		12,8				
	11	482	4	Жилая комната	18,8	18,8	18,8					
	11	482	5	Санузел	4,8	4,8		4,8				
	11	482	6	Санузел	4,9	4,9		4,9				
	11	482	7	Жилая комната	17,9	17,9	17,9					
	11	482	8	Жилая комната	13,8	13,8	13,8					
	11	482	9	Гардероб/Кладовая	1,7	1,7		1,7				
	11	482	10	Холл/Коридор	9,4	9,4		9,4				
	11	482	11	Лоджия	3,3				3,3	1,7		
	11	482		ИТОГО:	93,5	90,2	50,5	39,7	3,3	1,7	91,9	
	11	534	1	Холл/Коридор	5,4	5,4		5,4				
	11	534	2	Кухня	14,8	14,8		14,8				
	11	534	3	Жилая комната	17,2	17,2	17,2					
	11	534	4	Холл/Коридор	6,1	6,1		6,1				
	11	534	5	Жилая комната	12,0	12,0	12,0					
	11	534	6	Санузел	4,7	4,7		4,7				
	11	534	7	Санузел	4,3	4,3		4,3				
	11	534	8	Жилая комната	14,6	14,6	14,6					
	11	534	9	Гардероб/Кладовая	3,4	3,4		3,4				
	11	534	10	Лоджия	3,1				3,1	1,6		
	11	534		ИТОГО:	85,6	82,5	43,8	38,7	3,1	1,6	84,1	
	11	535	1	Холл/Коридор	8,3	8,3		8,3				
	11	535	2	Санузел	4,8	4,8		4,8				
	11	535	3	Жилая комната	13,2	13,2	13,2					
	11	535	4	Жилая комната	14,2	14,2	14,2					
	11	535	5	Кухня	9,9	9,9		9,9				
	11	535	6	Санузел	2,4	2,4		2,4				
	11	535	7	Лоджия	2,2				2,2	1,1		
	11	535		ИТОГО:	55,0	52,8	27,4	25,4	2,2	1,1	53,9	
	11	536	1	Холл/Коридор	8,2	8,2		8,2				
	11	536	2	Санузел	2,4	2,4		2,4				
	11	536	3	Кухня	9,9	9,9		9,9				
	11	536	4	Жилая комната	14,8	14,8	14,8					

Литера	№ Этажа	№ Помещения	№ Части помещения	Назначение части помещения	Площадь с учетом неотопляемых частей помещений	Общая площадь жилого помещения	В том числе площадь			Площадь с учетом неотопляемых частей помещений с коэф	Примечание	
							Жилая	Подсобная	Лоджий, балконов, террас, веранд			
1	2	3	4	5	6	7	8	9	10	11	12	13
	11	536	5	Жилая комната	12,9	12,9	12,9					
	11	536	6	Санузел	4,6	4,6		4,6				
	11	536	7	Лоджия	2,2				2,2	1,1		
	11	536		ИТОГО:	55,0	52,8	27,7	25,1	2,2	1,1	53,9	
	11	537	1	Холл/Коридор	7,2	7,2		7,2				
	11	537	2	Гардероб/Кладовая	3,2	3,2		3,2				
	11	537	3	Холл/Коридор	3,0	3,0		3,0				
	11	537	4	Жилая комната	14,4	14,4	14,4					
	11	537	5	Санузел	4,3	4,3		4,3				
	11	537	6	Санузел	4,3	4,3		4,3				
	11	537	7	Жилая комната	12,7	12,7	12,7					
	11	537	8	Жилая комната	16,5	16,5	16,5					
	11	537	9	Кухня	13,6	13,6		13,6				
	11	537	10	Санузел	2,8	2,8		2,8				
	11	537	11	Лоджия	3,0				3,0	1,5		
	11	537		ИТОГО:	85,0	82,0	43,6	38,4	3,0	1,5	83,5	
	11	591	1	Холл/Коридор	10,1	10,1		10,1				
	11	591	2	Санузел	2,2	2,2		2,2				
	11	591	3	Кухня	10,2	10,2		10,2				
	11	591	4	Жилая комната	14,4	14,4	14,4					
	11	591	5	Жилая комната	13,8	13,8	13,8					
	11	591	6	Санузел	4,6	4,6		4,6				
	11	591	7	Лоджия	3,2				3,2	1,6		
	11	591		ИТОГО:	58,5	55,3	28,2	27,1	3,2	1,6	56,9	
	11	592	1	Холл/Коридор	9,1	9,1		9,1				
	11	592	2	Кухня	10,7	10,7		10,7				
	11	592	3	Жилая комната	19,8	19,8	19,8					
	11	592	4	Жилая комната	9,8	9,8	9,8					
	11	592	5	Санузел	4,0	4,0		4,0				
	11	592	6	Лоджия	3,2				3,2	1,6		
	11	592		ИТОГО:	56,6	53,4	29,6	23,8	3,2	1,6	55,0	
	11	593	1	Холл/Коридор	5,9	5,9		5,9				
	11	593	2	Кухня-гостиная	14,5	14,5		14,5				
	11	593	3	Жилая комната	12,2	12,2	12,2					
	11	593	4	Санузел	4,1	4,1		4,1				
	11	593	5	Лоджия	2,5				2,5	1,3		
	11	593		ИТОГО:	39,2	36,7	12,2	24,5	2,5	1,3	38,0	
	11	594	1	Холл/Коридор	6,7	6,7		6,7				
	11	594	2	Санузел	4,2	4,2		4,2				
	11	594	3	Жилая комната	12,1	12,1	12,1					
	11	594	4	Кухня-гостиная	15,1	15,1		15,1				
	11	594	6	Лоджия	2,2				2,2	1,1		
	11	594		ИТОГО:	40,3	38,1	12,1	26,0	2,2	1,1	39,2	
	11	595	1	Холл/Коридор	8,2	8,2		8,2				
	11	595	2	Гардероб/Кладовая	2,3	2,3		2,3				
	11	595	3	Жилая комната	18,2	18,2	18,2					
	11	595	4	Санузел	4,5	4,5		4,5				
	11	595	5	Санузел	4,9	4,9		4,9				
	11	595	6	Жилая комната	18,0	18,0	18,0					
	11	595	7	Кухня	13,6	13,6		13,6				
	11	595	8	Лоджия	3,1				3,1	1,6		
	11	595		ИТОГО:	72,8	69,7	36,2	33,5	3,1	1,6	71,3	
	11	721	1	Холл/Коридор	7,9	7,9		7,9				
	11	721	2	Жилая комната	15,8	15,8	15,8					
	11	721	3	Кухня-гостиная	18,2	18,2		18,2				
	11	721	4	Санузел	4,0	4,0		4,0				
	11	721	5	Санузел	3,7	3,7		3,7				
	11	721	6	Жилая комната	15,1	15,1	15,1					
	11	721	7	Лоджия	3,4				3,4	1,7		
	11	721		ИТОГО:	68,1	64,7	30,9	33,8	3,4	1,7	66,4	
	11	722	1	Холл/Коридор	10,0	10,0		10,0				
	11	722	2	Жилая комната	15,9	15,9	15,9					
	11	722	3	Кухня	11,1	11,1		11,1				
	11	722	4	Санузел	3,2	3,2		3,2				
	11	722	5	Лоджия	2,2				2,2	1,1		
	11	722		ИТОГО:	42,4	40,2	15,9	24,3	2,2	1,1	41,3	
	11	723	1	Холл/Коридор	9,4	9,4		9,4				
	11	723	2	Санузел	3,2	3,2		3,2				
	11	723	3	Кухня	11,0	11,0		11,0				
	11	723	4	Жилая комната	15,5	15,5	15,5					
	11	723	5	Лоджия	2,2				2,2	1,1		
	11	723		ИТОГО:	41,3	39,1	15,5	23,6	2,2	1,1	40,2	
	11	724	1	Холл/Коридор	6,9	6,9		6,9				

Литера	№ Этажа	№ Помещения	№ Части помещения	Назначение части помещения	Площадь с учетом неотопляемых частей помещений	Общая площадь жилого помещения	В том числе площадь		Лоджий, балконов, террас, веранд	Лоджий, балконов, террас, веранд с коэф	Площадь с учетом неотопляемых частей помещений с коэф	Примечание
							Жилая	Подсобная				
1	2	3	4	5	6	7	8	9	10	11	12	13
	11	724	2	Жилая комната	14,6	14,6	14,6					
	11	724	3	Санузел	3,6	3,6		3,6				
	11	724	4	Санузел	3,5	3,5		3,5				
	11	724	5	Жилая комната	18,2	18,2	18,2					
	11	724	6	Кухня	17,4	17,4		17,4				
	11	724	7	Лоджия	3,4				3,4	1,7		
	11	724		ИТОГО:	67,6	64,2	32,8	31,4	3,4	1,7	65,9	
	11	777	1	Холл/Коридор	14,6	14,6		14,6				
	11	777	2	Гардероб/Кладовая	2,8	2,8		2,8				
	11	777	3	Кухня-гостиная	30,9	30,9		30,9				
	11	777	4	Жилая комната	15,4	15,4	15,4					
	11	777	5	Санузел	3,4	3,4		3,4				
	11	777	6	Санузел	3,7	3,7		3,7				
	11	777	7	Жилая комната	16,7	16,7	16,7					
	11	777	8	Лоджия	2,8				2,8	1,4		
	11	777	9	Лоджия	3,2				3,2	1,6		
	11	777		ИТОГО:	93,5	87,5	32,1	55,4	6,0	3,0	90,5	
	11	778	1	Холл/Коридор	11,2	11,2		11,2				
	11	778	2	Санузел	4,1	4,1		4,1				
	11	778	3	Жилая комната	13,8	13,8	13,8					
	11	778	4	Жилая комната	15,7	15,7	15,7					
	11	778	5	Кухня	11,8	11,8		11,8				
	11	778	6	Санузел	1,7	1,7		1,7				
	11	778	7	Лоджия	3,3				3,3	1,7		
	11	778		ИТОГО:	61,6	58,3	29,5	28,8	3,3	1,7	60,0	
	11	779	1	Холл/Коридор	6,8	6,8		6,8				
	11	779	2	Санузел	2,9	2,9		2,9				
	11	779	3	Кухня	11,0	11,0		11,0				
	11	779	4	Жилая комната	14,4	14,4	14,4					
	11	779	5	Холл/Коридор	3,8	3,8		3,8				
	11	779	6	Жилая комната	15,1	15,1	15,1					
	11	779	7	Санузел	3,9	3,9		3,9				
	11	779	8	Лоджия	3,3				3,3	1,7		
	11	779		ИТОГО:	61,2	57,9	29,5	28,4	3,3	1,7	59,6	
	11	780	1	Холл/Коридор	12,7	12,7		12,7				
	11	780	2	Жилая комната	16,4	16,4	16,4					
	11	780	3	Санузел	3,6	3,6		3,6				
	11	780	4	Санузел	3,5	3,5		3,5				
	11	780	5	Жилая комната	15,2	15,2	15,2					
	11	780	6	Кухня-гостиная	25,1	25,1		25,1				
	11	780	7	Лоджия	3,1				3,1	1,6		
	11	780	8	Лоджия	3,0				3,0	1,5		
	11	780		ИТОГО:	82,6	76,5	31,6	44,9	6,1	3,1	79,6	
	11	837	1	Холл/Коридор	8,4	8,4		8,4				
	11	837	2	Кухня-гостиная	18,4	18,4		18,4				
	11	837	3	Жилая комната	18,3	18,3	18,3					
	11	837	4	Санузел	3,5	3,5		3,5				
	11	837	5	Санузел	3,4	3,4		3,4				
	11	837	6	Жилая комната	14,9	14,9	14,9					
	11	837	7	Лоджия	3,5				3,5	1,8		
	11	837		ИТОГО:	70,4	66,9	33,2	33,7	3,5	1,8	68,7	
	11	838	1	Холл/Коридор	7,6	7,6		7,6				
	11	838	2	Жилая комната	17,4	17,4	17,4					
	11	838	3	Кухня	13,3	13,3		13,3				
	11	838	4	Санузел	3,5	3,5		3,5				
	11	838	5	Лоджия	2,0				2,0	1		
	11	838		ИТОГО:	43,8	41,8	17,4	24,4	2,0	1,0	42,8	
	11	839	1	Холл/Коридор	10,3	10,3		10,3				
	11	839	2	Санузел	2,3	2,3		2,3				
	11	839	3	Кухня-гостиная	17,3	17,3		17,3				
	11	839	4	Жилая комната	12,4	12,4	12,4					
	11	839	5	Жилая комната	16,4	16,4	16,4					
	11	839	6	Санузел	4,0	4,0		4,0				
	11	839	7	Лоджия	2,7				2,7	1,4		
	11	839		ИТОГО:	65,4	62,7	28,8	33,9	2,7	1,4	64,1	
	11	840	1	Холл/Коридор	9,5	9,5		9,5				
	11	840	2	Жилая комната	18,8	18,8	18,8					
	11	840	3	Санузел	4,2	4,2		4,2				
	11	840	4	Санузел	4,8	4,8		4,8				
	11	840	5	Жилая комната	16,1	16,1	16,1					
	11	840	6	Кухня-гостиная	31,4	31,4		31,4				
	11	840	7	Лоджия	3,1				3,1	1,6		
	11	840		ИТОГО:	87,9	84,8	34,9	49,9	3,1	1,6	86,4	

Литера	№ Этажа	№ Помещения	№ Части помещения	Назначение части помещения	Площадь с учетом неотапливаемых частей помещений	Общая площадь жилого помещения	В том числе площадь		Лоджий, балконов, террас, веранд	Лоджий, балконов, террас, веранд с коэф	Площадь с учетом неотапливаемых частей помещений с коэф	Примечание
							Жилая	Подсобная				
1	2	3	4	5	6	7	8	9	10	11	12	13
	11	931	1	Холл/Коридор	6,7	6,7		6,7				
	11	931	2	Гардероб/Кладовая	4,7	4,7		4,7				
	11	931	3	Санузел	6,8	6,8		6,8				
	11	931	4	Кухня	19,1	19,1		19,1				
	11	931	5	Жилая комната	19,1	19,1	19,1					
	11	931	6	Лоджия	2,1				2,1	1,1		
	11	931		ИТОГО:	58,5	56,4	19,1	37,3	2,1	1,1	57,5	
	11	932	1	Холл/Коридор	4,2	4,2		4,2				
	11	932	2	Кухня	12,2	12,2		12,2				
	11	932	3	Жилая комната	17,7	17,7	17,7					
	11	932	4	Санузел	4,5	4,5		4,5				
	11	932	5	Гардероб/Кладовая	1,5	1,5		1,5				
	11	932	6	Холл/Коридор	4,9	4,9		4,9				
	11	932	7	Лоджия	1,9				1,9	1		
	11	932		ИТОГО:	46,9	45,0	17,7	27,3	1,9	1,0	46,0	
	11	933	1	Холл/Коридор	5,0	5,0		5,0				
	11	933	2	Жилая комната	15,9	15,9	15,9					
	11	933	3	Санузел	3,5	3,5		3,5				
	11	933	4	Лоджия	2,4				2,4	1,2		
	11	933		ИТОГО:	26,8	24,4	15,9	8,5	2,4	1,2	25,6	
	11	934	1	Холл/Коридор	4,6	4,6		4,6				
	11	934	2	Санузел	3,6	3,6		3,6				
	11	934	3	Жилая комната	15,3	15,3	15,3					
	11	934	4	Лоджия	2,2				2,2	1,1		
	11	934		ИТОГО:	25,7	23,5	15,3	8,2	2,2	1,1	24,6	
	11	935	1	Холл/Коридор	6,9	6,9		6,9				
	11	935	2	Холл/Коридор	4,0	4,0		4,0				
	11	935	3	Санузел	3,7	3,7		3,7				
	11	935	4	Гардероб/Кладовая	2,5	2,5		2,5				
	11	935	5	Санузел	4,8	4,8		4,8				
	11	935	6	Жилая комната	18,4	18,4	18,4					
	11	935	7	Жилая комната	12,8	12,8	12,8					
	11	935	8	Кухня-гостиная	17,2	17,2		17,2				
	11	935	9	Лоджия	3,3				3,3	1,7		
	11	935		ИТОГО:	73,6	70,3	31,2	39,1	3,3	1,7	72,0	
	11	936	1	Холл/Коридор	4,2	4,2		4,2				
	11	936	2	Жилая комната	16,6	16,6	16,6					
	11	936	3	Кухня	12,4	12,4		12,4				
	11	936	4	Санузел	4,6	4,6		4,6				
	11	936	5	Холл/Коридор	5,0	5,0		5,0				
	11	936	6	Лоджия	2,1				2,1	1,1		
	11	936		ИТОГО:	44,9	42,8	16,6	26,2	2,1	1,1	43,9	
	11	937	1	Холл/Коридор	5,4	5,4		5,4				
	11	937	2	Кухня-гостиная	19,7	19,7		19,7				
	11	937	3	Жилая комната	13,5	13,5	13,5					
	11	937	4	Санузел	4,3	4,3		4,3				
	11	937	5	Лоджия	2,3				2,3	1,2		
	11	937		ИТОГО:	45,2	42,9	13,5	29,4	2,3	1,2	44,1	
	11	938	1	Холл/Коридор	5,9	5,9		5,9				
	11	938	2	Холл/Коридор	4,1	4,1		4,1				
	11	938	3	Жилая комната	15,0	15,0	15,0					
	11	938	4	Жилая комната	19,1	19,1	19,1					
	11	938	5	Санузел	4,8	4,8		4,8				
	11	938	6	Кухня-гостиная	18,1	18,1		18,1				
	11	938	7	Санузел	4,3	4,3		4,3				
	11	938	8	Лоджия	3,2				3,2	1,6		
	11	938		ИТОГО:	74,5	71,3	34,1	37,2	3,2	1,6	72,9	
	11	939	1	Холл/Коридор	6,9	6,9		6,9				
	11	939	2	Санузел	3,3	3,3		3,3				
	11	939	3	Кухня-гостиная	18,5	18,5		18,5				
	11	939	4	Санузел	4,7	4,7		4,7				
	11	939	5	Жилая комната	15,4	15,4	15,4					
	11	939	6	Жилая комната	13,4	13,4	13,4					
	11	939	7	Жилая комната	12,3	12,3	12,3					
	11	939	8	Холл/Коридор	6,5	6,5		6,5				
	11	939	9	Санузел	5,0	5,0		5,0				
	11	939	10	Лоджия	3,0				3,0	1,5		
	11	939		ИТОГО:	89,0	86,0	41,1	44,9	3,0	1,5	87,5	
	11	940	1	Холл/Коридор	4,4	4,4		4,4				
	11	940	2	Холл/Коридор	6,4	6,4		6,4				
	11	940	3	Жилая комната	17,9	17,9	17,9					
	11	940	4	Кухня	12,8	12,8		12,8				
	11	940	5	Санузел	4,8	4,8		4,8				

Литера	№ Этажа	№ Помещения	№ Части помещения	Назначение части помещения	Площадь с учетом неотапливаемых частей помещений	Общая площадь жилого помещения	В том числе площадь				Площадь с учетом неотапливаемых частей помещений с коэф	Примечание
							Жилая	Подсобная	Лоджий, балконов, террас, веранд	Лоджий, балконов, террас, веранд с коэф		
1	2	3	4	5	6	7	8	9	10	11	12	13
	11	940	6	Лоджия	2,1				2,1	1,1		
	11	940		ИТОГО:	48,4	46,3	17,9	28,4	2,1	1,1	47,4	
	11	1095	1	Холл/Коридор	12,0	12,0		12,0				
	11	1095	2	Холл/Коридор	4,5	4,5		4,5				
	11	1095	3	Санузел	2,2	2,2		2,2				
	11	1095	4	Кухня-гостиная	31,0	31,0		31,0				
	11	1095	5	Гардероб/кладовая	3,0	3,0		3,0				
	11	1095	6	Жилая комната	17,4	17,4	17,4					
	11	1095	7	Санузел	3,8	3,8		3,8				
	11	1095	8	Санузел	4,9	4,9		4,9				
	11	1095	9	Жилая комната	16,8	16,8	16,8					
	11	1095	10	Жилая комната	14,2	14,2	14,2					
	11	1095	11	Лоджия	3,1				3,1	1,6		
	11	1095		ИТОГО:	112,9	109,8	48,4	61,4	3,1	1,6	111,4	
	11	1096	1	Холл/Коридор	10,2	10,2		10,2				
	11	1096	2	Санузел	4,5	4,5		4,5				
	11	1096	3	Жилая комната	13,0	13,0	13,0					
	11	1096	4	Кухня-гостиная	19,4	19,4		19,4				
	11	1096	5	Санузел	2,8	2,8		2,8				
	11	1096	6	Лоджия	2,1				2,1	1,1		
	11	1096		ИТОГО:	52,0	49,9	13,0	36,9	2,1	1,1	51,0	
	11	1097	1	Холл/Коридор	5,7	5,7		5,7				
	11	1097	2	Кухня	14,7	14,7		14,7				
	11	1097	3	Жилая комната	15,6	15,6	15,6					
	11	1097	4	Санузел	4,0	4,0		4,0				
	11	1097	5	Лоджия	2,4				2,4	1,2		
	11	1097		ИТОГО:	42,4	40,0	15,6	24,4	2,4	1,2	41,2	
	11	1098	1	Холл/Коридор	8,3	8,3		8,3				
	11	1098	2	Санузел	3,1	3,1		3,1				
	11	1098	3	Кухня	10,3	10,3		10,3				
	11	1098	4	Жилая комната	14,2	14,2	14,2					
	11	1098	5	Лоджия	1,9				1,9	1		
	11	1098		ИТОГО:	37,8	35,9	14,2	21,7	1,9	1,0	36,9	
	11	1156	1	Холл/Коридор	7,9	7,9		7,9				
	11	1156	2	Кухня	15,2	15,2		15,2				
	11	1156	3	Жилая комната	19,7	19,7	19,7					
	11	1156	4	Санузел	1,9	1,9		1,9				
	11	1156	5	Санузел	4,4	4,4		4,4				
	11	1156	6	Жилая комната	17,0	17,0	17,0					
	11	1156	7	Лоджия	3,3				3,3	1,7		
	11	1156		ИТОГО:	69,4	66,1	36,7	29,4	3,3	1,7	67,8	
	11	1157	1	Холл/Коридор	4,6	4,6		4,6				
	11	1157	2	Санузел	3,6	3,6		3,6				
	11	1157	3	Жилая комната	15,3	15,3	15,3					
	11	1157	4	Кухня-гостиная	16,5	16,5		16,5				
	11	1157	5	Лоджия	2,1				2,1	1,1		
	11	1157		ИТОГО:	42,1	40,0	15,3	24,7	2,1	1,1	41,1	
	11	1158	1	Холл/Коридор	4,2	4,2		4,2				
	11	1158	2	Жилая комната	17,3	17,3	17,3					
	11	1158	3	Кухня-гостиная	15,0	15,0		15,0				
	11	1158	4	Санузел	4,5	4,5		4,5				
	11	1158	5	Лоджия	2,1				2,1	1,1		
	11	1158		ИТОГО:	43,1	41,0	17,3	23,7	2,1	1,1	42,1	
	11	1159	1	Холл/Коридор	8,0	8,0		8,0				
	11	1159	2	Кухня-гостиная	17,7	17,7		17,7				
	11	1159	3	Жилая комната	13,3	13,3	13,3					
	11	1159	4	Санузел	4,2	4,2		4,2				
	11	1159	5	Санузел	4,1	4,1		4,1				
	11	1159	6	Жилая комната	21,0	21,0	21,0					
	11	1159	7	Лоджия	3,1				3,1	1,6		
	11	1159		ИТОГО:	71,4	68,3	34,3	34,0	3,1	1,6	69,9	
	11	1160	1	Холл/Коридор	4,2	4,2		4,2				
	11	1160	2	Кухня-гостиная	16,3	16,3		16,3				
	11	1160	3	Жилая комната	10,4	10,4	10,4					
	11	1160	4	Санузел	3,9	3,9		3,9				
	11	1160	5	Лоджия	2,2				2,2	1,1		
	11	1160		ИТОГО:	37,0	34,8	10,4	24,4	2,2	1,1	35,9	
	11	1202	1	Холл/Коридор	8,0	8,0		8,0				
	11	1202	2	Кухня	14,0	14,0		14,0				
	11	1202	3	Жилая комната	17,0	17,0	17,0					
	11	1202	4	Санузел	2,8	2,8		2,8				
	11	1202	5	Санузел	3,8	3,8		3,8				
	11	1202	6	Жилая комната	16,6	16,6	16,6					

Литера	№ Этажа	№ Помещения	№ Части помещения	Назначение части помещения	Площадь с учетом неотопляемых частей помещений	Общая площадь жилого помещения	В том числе площадь			Площадь с учетом неотопляемых частей помещений с коэф	Примечание	
							Жилая	Подсобная	Лоджий, балконов, террас, веранд			
1	2	3	4	5	6	7	8	9	10	11	12	13
	11	1202	7	Лоджия	3,2				3,2	1,6		
	11	1202		ИТОГО:	65,4	62,2	33,6	28,6	3,2	1,6	63,8	
	11	1203	1	Холл/Коридор	4,1	4,1		4,1				
	11	1203	2	Кухня-гостиная	13,4	13,4		13,4				
	11	1203	3	Жилая комната	11,0	11,0	11,0					
	11	1203	4	Санузел	3,2	3,2		3,2				
	11	1203	5	Лоджия	2,0				2,0	1		
	11	1203		ИТОГО:	33,7	31,7	11,0	20,7	2,0	1,0	32,7	
	11	1204	1	Холл/Коридор	7,5	7,5		7,5				
	11	1204	2	Санузел	2,8	2,8		2,8				
	11	1204	3	Кухня-гостиная	22,5	22,5		22,5				
	11	1204	4	Жилая комната	14,2	14,2	14,2					
	11	1204	5	Санузел	3,4	3,4		3,4				
	11	1204	6	Лоджия	2,0				2,0	1		
	11	1204		ИТОГО:	52,4	50,4	14,2	36,2	2,0	1,0	51,4	
	11	1205	1	Холл/Коридор	11,1	11,1		11,1				
	11	1205	2	Жилая комната	18,8	18,8	18,8					
	11	1205	3	Санузел	3,5	3,5		3,5				
	11	1205	4	Санузел	4,4	4,4		4,4				
	11	1205	5	Жилая комната	15,9	15,9	15,9					
	11	1205	6	Жилая комната	16,5	16,5	16,5					
	11	1205	7	Кухня-гостиная	15,2	15,2		15,2				
	11	1205	8	Лоджия	3,2				3,2	1,6		
	11	1205		ИТОГО:	88,6	85,4	51,2	34,2	3,2	1,6	87,0	
	11	1295	1	Холл/Коридор	10,8	10,8		10,8				
	11	1295	2	Санузел	1,8	1,8		1,8				
	11	1295	3	Кухня-гостиная	25,9	25,9		25,9				
	11	1295	4	Санузел	4,3	4,3		4,3				
	11	1295	5	Гардероб/кладовая	2,5	2,5		2,5				
	11	1295	6	Санузел	4,7	4,7		4,7				
	11	1295	7	Жилая комната	16,6	16,6	16,6					
	11	1295	8	Жилая комната	14,5	14,5	14,5					
	11	1295	9	Лоджия	3,1				3,1	1,6		
	11	1295		ИТОГО:	84,2	81,1	31,1	50,0	3,1	1,6	82,7	
	11	1296	1	Холл/Коридор	3,8	3,8		3,8				
	11	1296	2	Кухня-гостиная	14,5	14,5		14,5				
	11	1296	3	Жилая комната	11,3	11,3	11,3					
	11	1296	4	Санузел	3,6	3,6		3,6				
	11	1296	5	Лоджия	1,9				1,9	1		
	11	1296		ИТОГО:	35,1	33,2	11,3	21,9	1,9	1,0	34,2	
	11	1297	1	Холл/Коридор	3,4	3,4		3,4				
	11	1297	2	Санузел	3,9	3,9		3,9				
	11	1297	3	Жилая комната	11,3	11,3	11,3					
	11	1297	4	Кухня-гостиная	14,7	14,7		14,7				
	11	1297	5	Лоджия	2,0				2,0	1		
	11	1297		ИТОГО:	35,3	33,3	11,3	22,0	2,0	1,0	34,3	
	11	1298	1	Холл/Коридор	8,2	8,2		8,2				
	11	1298	2	Жилая комната	21,5	21,5	21,5					
	11	1298	3	Санузел	4,6	4,6		4,6				
	11	1298	4	Санузел	4,4	4,4		4,4				
	11	1298	5	Жилая комната	15,5	15,5	15,5					
	11	1298	6	Кухня-гостиная	20,4	20,4		20,4				
	11	1298	7	Санузел	3,4	3,4		3,4				
	11	1298	8	Лоджия	3,1				3,1	1,6		
	11	1298		ИТОГО:	81,1	78,0	37,0	41,0	3,1	1,6	79,6	
	11			ИТОГО ПО КВ:	4910,8	4683,4	2159,8	2523,6	227,4	115,8	4799,2	
	11	мол.1	1	Эвакуационная лестница	12,5							
	11	мол.1	2	Тамбур	1,5							
	11	мол.1	3	Холл	13,9							
	11	мол.1	4	Лифт. холл, зона безоп.	9,5							
	11	мол.1		ИТОГО:	37,4							
	11	мол.2	1	Эвакуационная лестница	3,5							
	11	мол.2	2	Тамбур	1,5							
	11	мол.2	3	Холл	17,9							
	11	мол.2	4	Лифт. холл, зона безоп.	9,5							
	11	мол.2		ИТОГО:	32,4							
	11	мол.3	1	Эвакуационная лестница	12,5							
	11	мол.3	2	Тамбур	1,5							
	11	мол.3	3	Холл	11,5							
	11	мол.3	4	Лифт. холл, зона безоп.	9,5							
	11	мол.3		ИТОГО:	35,0							
	11	мол.4	1	Эвакуационная лестница	15,2							
	11	мол.4	2	Тамбур	2,3							

Литера	№ Этажа	№ Помещения	№ Части помещения	Назначение части помещения	Площадь с учетом неотопляемых частей помещений	Общая площадь жилого помещения	В том числе площадь			Лоджий, балконов, террас, веранд с коэф	Площадь с учетом неотопляемых частей помещений с коэф	Примечание
							Жилая	Подсобная	Лоджий, балконов, террас, веранд			
1	2	3	4	5	6	7	8	9	10	11	12	13
	11	моп.4	3	Лифт. холл, зона безоп.	15,2							
	11	моп.4	4	Холл	16,0							
	11	моп.4	5	Холл	21,5							
	11	моп.4		ИТОГО:	70,2							
	11	моп.5	1	Эвакуационная лестница	12,3							
	11	моп.5	2	Тамбур	1,5							
	11	моп.5	3	Холл	12,1							
	11	моп.5	4	Лифтовой холл, зона безоп.	9,4							
	11	моп.5		ИТОГО:	35,3							
	11	моп.6	1	Эвакуационная лестница	12,3							
	11	моп.6	2	Тамбур	1,5							
	11	моп.6	3	Холл	21,9							
	11	моп.6	4	Лифтовой холл, зона безоп.	9,5							
	11	моп.6		ИТОГО:	45,2							
	11	моп.7	1	Эвакуационная лестница	12,3							
	11	моп.7	2	Тамбур	1,5							
	11	моп.7	3	Холл	11,8							
	11	моп.7	4	Лифтовой холл, зона безоп.	9,4							
	11	моп.7		ИТОГО:	35,0							
	11	моп.8	1	Эвакуационная лестница	12,4							
	11	моп.8	2	Тамбур	1,6							
	11	моп.8	3	Холл	20,8							
	11	моп.8	4	Лифтовой холл, зона безоп.	9,5							
	11	моп.8		ИТОГО:	44,3							
	11	моп.9	1	Эвакуационная лестница	12,4							
	11	моп.9	2	Тамбур	1,6							
	11	моп.9	3	Холл	15,3							
	11	моп.9	4	Лифтовой холл, зона безоп.	9,5							
	11	моп.9		ИТОГО:	38,8							
	11	моп.12	1	Эвакуационная лестница	12,5							
	11	моп.12	2	Тамбур	1,5							
	11	моп.12	3	Холл	14,4							
	11	моп.12	4	Лифт. холл, зона безоп.	9,5							
	11	моп.12		ИТОГО:	37,9							
	11	моп.13	1	Эвакуационная лестница	12,5							
	11	моп.13	2	Тамбур	1,5							
	11	моп.13	3	Холл	14,6							
	11	моп.13	4	Лифт. холл, зона безоп.	9,5							
	11	моп.13		ИТОГО:	38,1							
	11	моп.14	1	Эвакуационная лестница	3,5							
	11	моп.14	2	Тамбур	1,5							
	11	моп.14	3	Холл	16,3							
	11	моп.14	4	Лифт. холл, зона безоп.	9,5							
	11	моп.14		ИТОГО:	30,8							
	11	моп.15	1	Эвакуационная лестница	15,2							
	11	моп.15	2	Холл	16,3							
	11	моп.15	3	Тамбур	2,3							
	11	моп.15	4	Лифт. холл, зона безопасности	15,2							
	11	моп.15	5	Холл	21,4							
	11	моп.15		ИТОГО:	70,4							
	11	моп.16	1	Эвакуационная лестница	12,4							
	11	моп.16	2	Тамбур	1,5							
	11	моп.16	3	Холл	13,6							
	11	моп.16	4	Лифт. холл, зона безоп.	9,6							
	11	моп.16		ИТОГО:	37,1							
	11	моп.17	1	Эвакуационная лестница	12,4							
	11	моп.17	2	Тамбур	1,6							
	11	моп.17	3	Холл	19,0							
	11	моп.17	4	Лифт. холл, зона безоп.	9,5							
	11	моп.17		ИТОГО:	42,5							
	11	моп.18	1	Эвакуационная лестница	12,4							
	11	моп.18	2	Тамбур	1,6							
	11	моп.18	3	Холл	13,9							
	11	моп.18	4	Лифт. холл, зона безоп.	9,5							
	11	моп.18		ИТОГО:	37,4							
	11	моп.20	1	Эвакуационная лестница	12,4							
	11	моп.20	2	Тамбур	1,6							
	11	моп.20	3	Холл	17,8							
	11	моп.20	4	Лифт. холл, зона безоп.	9,5							
	11	моп.20		ИТОГО:	41,3							
	11			ИТОГО ПО МОП:	709,1							
	11			ИТОГО ПО ЭТАЖУ:	5619,9	4683,4	2159,8	2523,6	227,4	115,8	4799,2	

Литера	№ Этажа	№ Помещения	№ Части помещения	Назначение части помещения	Площадь с учетом неотопляемых частей помещений	Общая площадь жилого помещения	В том числе площадь			Лоджий, балконов, террас, веранд с коэф	Площадь с учетом неотопляемых частей помещений с коэф	Примечание
							Жилая	Подсобная	Лоджий, балконов, террас, веранд			
1	2	3	4	5	6	7	8	9	10	11	12	13
	12	41	1	Холл/Коридор	7,2	7,2		7,2				
	12	41	2	Холл/Коридор	12,3	12,3		12,3				
	12	41	3	Санузел	3,1	3,1		3,1				
	12	41	4	Кухня-гостиная	26,8	26,8		26,8				
	12	41	5	Жилая комната	17,4	17,4	17,4					
	12	41	6	Санузел	4,3	4,3		4,3				
	12	41	7	Санузел	4,3	4,3		4,3				
	12	41	8	Жилая комната	16,3	16,3	16,3					
	12	41	9	Жилая комната	14,2	14,2	14,2					
	12	41	10	Гардероб/Кладовая	2,2	2,2		2,2				
	12	41	11	Лоджия	3,3				3,3	1,7		
	12	41	12	Лоджия	3,0				3,0	1,5		
	12	41		ИТОГО:	114,4	108,1	47,9	60,2	6,3	3,2	111,3	
	12	42	1	Холл/Коридор	5,5	5,5		5,5				
	12	42	2	Кухня-гостиная	17,0	17,0		17,0				
	12	42	3	Жилая комната	11,4	11,4	11,4					
	12	42	4	Санузел	4,0	4,0		4,0				
	12	42	5	Лоджия	2,2				2,2	1,1		
	12	42		ИТОГО:	40,1	37,9	11,4	26,5	2,2	1,1	39,0	
	12	43	1	Холл/Коридор	5,1	5,1		5,1				
	12	43	2	Санузел	4,2	4,2		4,2				
	12	43	3	Жилая комната	13,2	13,2	13,2					
	12	43	4	Кухня-гостиная	17,7	17,7		17,7				
	12	43	5	Лоджия	2,3				2,3	1,2		
	12	43		ИТОГО:	42,5	40,2	13,2	27,0	2,3	1,2	41,4	
	12	44	1	Холл/Коридор	9,7	9,7		9,7				
	12	44	2	Холл/Коридор	6,4	6,4		6,4				
	12	44	3	Санузел	4,0	4,0		4,0				
	12	44	4	Жилая комната	14,4	14,4	14,4					
	12	44	5	Жилая комната	15,5	15,5	15,5					
	12	44	6	Гардероб/Кладовая	2,4	2,4		2,4				
	12	44	7	Санузел	4,3	4,3		4,3				
	12	44	8	Гардероб/Кладовая	1,8	1,8		1,8				
	12	44	9	Жилая комната	18,4	18,4	18,4					
	12	44	10	Кухня-гостиная	31,6	31,6		31,6				
	12	44	11	Санузел	1,4	1,4		1,4				
	12	44	12	Лоджия	3,2				3,2	1,6		
	12	44		ИТОГО:	113,1	109,9	48,3	61,6	3,2	1,6	111,5	
	12	115	1	Холл/Коридор	5,7	5,7		5,7				
	12	115	2	Холл/Коридор	8,6	8,6		8,6				
	12	115	3	Жилая комната	18,1	18,1	18,1					
	12	115	4	Жилая комната	18,2	18,2	18,2					
	12	115	5	Санузел	5,3	5,3		5,3				
	12	115	6	Санузел	4,7	4,7		4,7				
	12	115	7	Кухня-гостиная	21,1	21,1		21,1				
	12	115	8	Жилая комната	12,6	12,6	12,6					
	12	115	9	Санузел	2,1	2,1		2,1				
	12	115	10	Лоджия	3,1				3,1	1,6		
	12	115		ИТОГО:	99,5	96,4	48,9	47,5	3,1	1,6	98,0	
	12	116	1	Холл/Коридор	11,2	11,2		11,2				
	12	116	2	Санузел	2,9	2,9		2,9				
	12	116	3	Кухня	12,1	12,1		12,1				
	12	116	4	Жилая комната	16,3	16,3	16,3					
	12	116	5	Жилая комната	14,8	14,8	14,8					
	12	116	6	Санузел	4,0	4,0		4,0				
	12	116	7	Лоджия	3,3				3,3	1,7		
	12	116		ИТОГО:	64,6	61,3	31,1	30,2	3,3	1,7	63,0	
	12	117	1	Холл/Коридор	5,6	5,6		5,6				
	12	117	2	Жилая комната	19,1	19,1	19,1					
	12	117	3	Санузел	4,4	4,4		4,4				
	12	117	4	Санузел	5,1	5,1		5,1				
	12	117	5	Жилая комната	18,6	18,6	18,6					
	12	117	6	Кухня-гостиная	15,6	15,6		15,6				
	12	117	7	Лоджия	3,1				3,1	1,6		
	12	117		ИТОГО:	71,5	68,4	37,7	30,7	3,1	1,6	70,0	
	12	218	1	Холл/Коридор	6,7	6,7		6,7				
	12	218	2	Гардероб/Кладовая	4,8	4,8		4,8				
	12	218	3	Санузел	6,8	6,8		6,8				
	12	218	4	Кухня	19,1	19,1		19,1				
	12	218	5	Жилая комната	19,1	19,1	19,1					
	12	218	6	Лоджия	2,3				2,3	1,2		
	12	218		ИТОГО:	58,8	56,5	19,1	37,4	2,3	1,2	57,7	
	12	219	1	Холл/Коридор	4,2	4,2		4,2				

Литера	№ Этажа	№ Помещения	№ Части помещения	Назначение части помещения	Площадь с учетом неотапливаемых частей помещений	Общая площадь жилого помещения	В том числе площадь			Лоджий, балконов, террас, веранд с коэф	Площадь с учетом неотапливаемых частей помещений с коэф	Примечание
							Жилая	Подсобная	Лоджий, балконов, террас, веранд			
1	2	3	4	5	6	7	8	9	10	11	12	13
	12	219	2	Холл/Коридор	4,7	4,7		4,7				
	12	219	3	Кухня	12,2	12,2		12,2				
	12	219	4	Жилая комната	17,7	17,7	17,7					
	12	219	5	Санузел	4,5	4,5		4,5				
	12	219	6	Гардероб/Кладовая	1,6	1,6		1,6				
	12	219	7	Лоджия	2,0				2,0	1		
	12	219		ИТОГО:	46,9	44,9	17,7	27,2	2,0	1,0	45,9	
	12	220	1	Холл/Коридор	5,0	5,0		5,0				
	12	220	2	Жилая комната	15,9	15,9	15,9					
	12	220	3	Санузел	3,5	3,5		3,5				
	12	220	4	Лоджия	2,6				2,6	1,3		
	12	220		ИТОГО:	27,0	24,4	15,9	8,5	2,6	1,3	25,7	
	12	221	1	Холл/Коридор	4,6	4,6		4,6				
	12	221	2	Санузел	3,6	3,6		3,6				
	12	221	3	Жилая комната	15,4	15,4	15,4					
	12	221	4	Лоджия	2,4				2,4	1,2		
	12	221		ИТОГО:	26,0	23,6	15,4	8,2	2,4	1,2	24,8	
	12	222	1	Холл/Коридор	7,2	7,2		7,2				
	12	222	2	Холл/Коридор	3,7	3,7		3,7				
	12	222	3	Санузел	3,7	3,7		3,7				
	12	222	4	Гардероб/Кладовая	2,5	2,5		2,5				
	12	222	5	Санузел	4,8	4,8		4,8				
	12	222	6	Жилая комната	18,4	18,4	18,4					
	12	222	7	Жилая комната	12,8	12,8	12,8					
	12	222	8	Кухня-гостиная	17,2	17,2		17,2				
	12	222	9	Лоджия	3,4				3,4	1,7		
	12	222		ИТОГО:	73,7	70,3	31,2	39,1	3,4	1,7	72,0	
	12	223	1	Холл/Коридор	4,2	4,2		4,2				
	12	223	2	Холл/Коридор	4,9	4,9		4,9				
	12	223	3	Жилая комната	16,6	16,6	16,6					
	12	223	4	Кухня	12,4	12,4		12,4				
	12	223	5	Санузел	4,6	4,6		4,6				
	12	223	6	Лоджия	2,3				2,3	1,2		
	12	223		ИТОГО:	45,0	42,7	16,6	26,1	2,3	1,2	43,9	
	12	224	1	Холл/Коридор	5,4	5,4		5,4				
	12	224	2	Кухня-гостиная	19,9	19,9		19,9				
	12	224	3	Жилая комната	13,5	13,5	13,5					
	12	224	4	Санузел	4,3	4,3		4,3				
	12	224	5	Лоджия	2,5				2,5	1,3		
	12	224		ИТОГО:	45,6	43,1	13,5	29,6	2,5	1,3	44,4	
	12	225	1	Холл/Коридор	5,8	5,8		5,8				
	12	225	2	Холл/Коридор	4,1	4,1		4,1				
	12	225	3	Жилая комната	15,0	15,0	15,0					
	12	225	4	Жилая комната	19,1	19,1	19,1					
	12	225	5	Санузел	4,8	4,8		4,8				
	12	225	6	Кухня-гостиная	18,2	18,2		18,2				
	12	225	7	Санузел	4,3	4,3		4,3				
	12	225	8	Лоджия	3,2				3,2	1,6		
	12	225		ИТОГО:	74,5	71,3	34,1	37,2	3,2	1,6	72,9	
	12	226	1	Холл/Коридор	6,9	6,9		6,9				
	12	226	2	Санузел	3,3	3,3		3,3				
	12	226	3	Кухня-гостиная	18,5	18,5		18,5				
	12	226	4	Холл/Коридор	6,5	6,5		6,5				
	12	226	5	Санузел	5,1	5,1		5,1				
	12	226	6	Санузел	4,7	4,7		4,7				
	12	226	7	Жилая комната	15,3	15,3	15,3					
	12	226	8	Жилая комната	13,4	13,4	13,4					
	12	226	9	Жилая комната	12,2	12,2	12,2					
	12	226	10	Лоджия	3,1				3,1	1,6		
	12	226		ИТОГО:	89,0	85,9	40,9	45,0	3,1	1,6	87,5	
	12	227	1	Холл/Коридор	4,4	4,4		4,4				
	12	227	2	Холл/Коридор	6,6	6,6		6,6				
	12	227	3	Жилая комната	17,9	17,9	17,9					
	12	227	4	Кухня	12,9	12,9		12,9				
	12	227	5	Санузел	4,7	4,7		4,7				
	12	227	6	Лоджия	2,3				2,3	1,2		
	12	227		ИТОГО:	48,8	46,5	17,9	28,6	2,3	1,2	47,7	
	12	360	1	Холл/Коридор	6,8	6,8		6,8				
	12	360	2	Кухня	14,0	14,0		14,0				
	12	360	3	Жилая комната	18,8	18,8	18,8					
	12	360	4	Санузел	3,9	3,9		3,9				
	12	360	5	Санузел	4,3	4,3		4,3				
	12	360	6	Жилая комната	18,9	18,9	18,9					

Литера	№ Этажа	№ Помещения	№ Части помещения	Назначение части помещения	Площадь с учетом неотопляемых частей помещений	Общая площадь жилого помещения	В том числе площадь			Площадь с учетом неотопляемых частей помещений с коэф	Примечание	
							Жилая	Подсобная	Лоджий, балконов, террас, веранд			
1	2	3	4	5	6	7	8	9	10	11	12	13
	12	360	7	Лоджия	3,0				3,0	1,5		
	12	360		ИТОГО:	69,7	66,7	37,7	29,0	3,0	1,5	68,2	
	12	361	1	Холл/Коридор	10,5	10,5		10,5				
	12	361	2	Санузел	4,0	4,0		4,0				
	12	361	3	Жилая комната	14,7	14,7	14,7					
	12	361	4	Жилая комната	16,2	16,2	16,2					
	12	361	5	Кухня	11,2	11,2		11,2				
	12	361	6	Санузел	2,8	2,8		2,8				
	12	361	7	Лоджия	3,2				3,2	1,6		
	12	361		ИТОГО:	62,6	59,4	30,9	28,5	3,2	1,6	61,0	
	12	362	1	Холл/Коридор	4,2	4,2		4,2				
	12	362	2	Холл/Коридор	10,7	10,7		10,7				
	12	362	3	Санузел	2,3	2,3		2,3				
	12	362	4	Кухня	12,2	12,2		12,2				
	12	362	5	Жилая комната	18,2	18,2	18,2					
	12	362	6	Санузел	5,5	5,5		5,5				
	12	362	7	Санузел	4,9	4,9		4,9				
	12	362	8	Жилая комната	19,3	19,3	19,3					
	12	362	9	Жилая комната	13,9	13,9	13,9					
	12	362	10	Лоджия	3,2				3,2	1,6		
	12	362		ИТОГО:	94,4	91,2	51,4	39,8	3,2	1,6	92,8	
	12	435	1	Холл/Коридор	7,8	7,8		7,8				
	12	435	2	Санузел	2,7	2,7		2,7				
	12	435	3	Кухня	13,4	13,4		13,4				
	12	435	4	Жилая комната	16,5	16,5	16,5					
	12	435	5	Жилая комната	12,5	12,5	12,5					
	12	435	6	Холл/Коридор	5,4	5,4		5,4				
	12	435	7	Санузел	3,8	3,8		3,8				
	12	435	8	Санузел	5,1	5,1		5,1				
	12	435	9	Жилая комната	15,2	15,2	15,2					
	12	435	10	Лоджия	3,1				3,1	1,6		
	12	435		ИТОГО:	85,5	82,4	44,2	38,2	3,1	1,6	84,0	
	12	436	1	Холл/Коридор	3,8	3,8		3,8				
	12	436	2	Кухня-гостиная	15,2	15,2		15,2				
	12	436	3	Жилая комната	11,8	11,8	11,8					
	12	436	4	Санузел	3,8	3,8		3,8				
	12	436	5	Лоджия	1,9				1,9	1		
	12	436		ИТОГО:	36,5	34,6	11,8	22,8	1,9	1,0	35,6	
	12	437	1	Холл/Коридор	3,5	3,5		3,5				
	12	437	2	Жилая комната	25,4	25,4	25,4					
	12	437	3	Санузел	4,1	4,1		4,1				
	12	437	4	Лоджия	2,1				2,1	1,1		
	12	437		ИТОГО:	35,1	33,0	25,4	7,6	2,1	1,1	34,1	
	12	438	1	Холл/Коридор	4,3	4,3		4,3				
	12	438	2	Санузел	4,8	4,8		4,8				
	12	438	3	Жилая комната	21,4	21,4	21,4					
	12	438	4	Гардероб/Кладовая	3,1	3,1		3,1				
	12	438	5	Лоджия	2,1				2,1	1,1		
	12	438		ИТОГО:	35,7	33,6	21,4	12,2	2,1	1,1	34,7	
	12	439	1	Холл/Коридор	7,2	7,2		7,2				
	12	439	2	Жилая комната	15,7	15,7	15,7					
	12	439	3	Гардероб/Кладовая	3,5	3,5		3,5				
	12	439	4	Санузел	3,7	3,7		3,7				
	12	439	5	Кухня-гостиная	12,7	12,7		12,7				
	12	439	6	Лоджия	3,0				3,0	1,5		
	12	439		ИТОГО:	45,8	42,8	15,7	27,1	3,0	1,5	44,3	
	12	440	1	Холл/Коридор	4,4	4,4		4,4				
	12	440	2	Гардероб/Кладовая	3,8	3,8		3,8				
	12	440	3	Жилая комната	14,2	14,2	14,2					
	12	440	4	Кухня	10,8	10,8		10,8				
	12	440	5	Санузел	3,4	3,4		3,4				
	12	440	6	Лоджия	2,1				2,1	1,1		
	12	440		ИТОГО:	38,7	36,6	14,2	22,4	2,1	1,1	37,7	
	12	483	1	Холл/Коридор	7,7	7,7		7,7				
	12	483	2	Кухня	13,2	13,2		13,2				
	12	483	3	Жилая комната	19,1	19,1	19,1					
	12	483	4	Санузел	4,3	4,3		4,3				
	12	483	5	Санузел	4,3	4,3		4,3				
	12	483	6	Жилая комната	17,5	17,5	17,5					
	12	483	7	Лоджия	3,0				3,0	1,5		
	12	483		ИТОГО:	69,1	66,1	36,6	29,5	3,0	1,5	67,6	
	12	484	1	Холл/Коридор	10,3	10,3		10,3				
	12	484	2	Санузел	4,0	4,0		4,0				

Литера	№ Этажа	№ Помещения	№ Части помещения	Назначение части помещения	Площадь с учетом неотапливаемых частей помещений	Общая площадь жилого помещения	В том числе площадь			Площадь с учетом неотапливаемых частей помещений с коэф	Примечание	
							Жилая	Подсобная	Лоджий, балконов, террас, веранд			
1	2	3	4	5	6	7	8	9	10	11	12	13
	12	484	3	Жилая комната	14,7	14,7	14,7					
	12	484	4	Жилая комната	16,9	16,9	16,9					
	12	484	5	Кухня	12,4	12,4		12,4				
	12	484	6	Санузел	2,0	2,0		2,0				
	12	484	7	Лоджия	3,2				3,2	1,6		
	12	484		ИТОГО:	63,5	60,3	31,6	28,7	3,2	1,6	61,9	
	12	485	1	Холл/Коридор	4,0	4,0		4,0				
	12	485	2	Холл/Коридор	9,4	9,4		9,4				
	12	485	3	Санузел	2,1	2,1		2,1				
	12	485	4	Кухня	12,9	12,9		12,9				
	12	485	5	Жилая комната	18,8	18,8	18,8					
	12	485	6	Санузел	4,8	4,8		4,8				
	12	485	7	Санузел	4,9	4,9		4,9				
	12	485	8	Жилая комната	17,9	17,9	17,9					
	12	485	9	Жилая комната	13,8	13,8	13,8					
	12	485	10	Гардероб/Кладовая	1,7	1,7		1,7				
	12	485	11	Лоджия	3,2				3,2	1,6		
	12	485		ИТОГО:	93,5	90,3	50,5	39,8	3,2	1,6	91,9	
	12	538	1	Холл/Коридор	5,5	5,5		5,5				
	12	538	2	Кухня	14,8	14,8		14,8				
	12	538	3	Жилая комната	17,2	17,2	17,2					
	12	538	4	Жилая комната	12,0	12,0	12,0					
	12	538	5	Санузел	4,8	4,8		4,8				
	12	538	6	Санузел	4,3	4,3		4,3				
	12	538	7	Жилая комната	14,6	14,6	14,6					
	12	538	8	Гардероб/Кладовая	3,4	3,4		3,4				
	12	538	9	Холл/Коридор	6,1	6,1		6,1				
	12	538	10	Лоджия	3,1				3,1	1,6		
	12	538		ИТОГО:	85,8	82,7	43,8	38,9	3,1	1,6	84,3	
	12	539	1	Холл/Коридор	8,2	8,2		8,2				
	12	539	2	Санузел	4,8	4,8		4,8				
	12	539	3	Жилая комната	13,2	13,2	13,2					
	12	539	4	Жилая комната	14,2	14,2	14,2					
	12	539	5	Кухня	9,9	9,9		9,9				
	12	539	6	Санузел	2,4	2,4		2,4				
	12	539	7	Лоджия	2,2				2,2	1,1		
	12	539		ИТОГО:	54,9	52,7	27,4	25,3	2,2	1,1	53,8	
	12	540	1	Холл/Коридор	8,3	8,3		8,3				
	12	540	2	Санузел	2,4	2,4		2,4				
	12	540	3	Кухня	9,9	9,9		9,9				
	12	540	4	Жилая комната	14,8	14,8	14,8					
	12	540	5	Жилая комната	12,8	12,8	12,8					
	12	540	6	Санузел	4,5	4,5		4,5				
	12	540	7	Лоджия	2,2				2,2	1,1		
	12	540		ИТОГО:	54,9	52,7	27,6	25,1	2,2	1,1	53,8	
	12	541	1	Холл/Коридор	7,2	7,2		7,2				
	12	541	2	Гардероб/Кладовая	3,2	3,2		3,2				
	12	541	3	Холл/Коридор	3,0	3,0		3,0				
	12	541	4	Жилая комната	14,5	14,5	14,5					
	12	541	5	Санузел	4,3	4,3		4,3				
	12	541	6	Санузел	4,3	4,3		4,3				
	12	541	7	Жилая комната	12,8	12,8	12,8					
	12	541	8	Жилая комната	16,5	16,5	16,5					
	12	541	9	Кухня	13,6	13,6		13,6				
	12	541	10	Санузел	2,7	2,7		2,7				
	12	541	11	Лоджия	3,0				3,0	1,5		
	12	541		ИТОГО:	85,1	82,1	43,8	38,3	3,0	1,5	83,6	
	12	596	1	Холл/Коридор	10,1	10,1		10,1				
	12	596	2	Санузел	2,2	2,2		2,2				
	12	596	3	Кухня	10,2	10,2		10,2				
	12	596	4	Жилая комната	14,4	14,4	14,4					
	12	596	5	Жилая комната	13,8	13,8	13,8					
	12	596	6	Санузел	4,5	4,5		4,5				
	12	596	7	Лоджия	3,3				3,3	1,7		
	12	596		ИТОГО:	58,5	55,2	28,2	27,0	3,3	1,7	56,9	
	12	597	1	Холл/Коридор	9,0	9,0		9,0				
	12	597	2	Кухня	10,7	10,7		10,7				
	12	597	3	Жилая комната	19,8	19,8	19,8					
	12	597	4	Жилая комната	9,7	9,7	9,7					
	12	597	5	Санузел	4,0	4,0		4,0				
	12	597	6	Лоджия	3,1				3,1	1,6		
	12	597		ИТОГО:	56,3	53,2	29,5	23,7	3,1	1,6	54,8	
	12	598	1	Холл/Коридор	5,9	5,9		5,9				

Литера	№ Этажа	№ Помещения	№ Части помещения	Назначение части помещения	Площадь с учетом неотопляемых частей помещений	Общая площадь жилого помещения	В том числе площадь			Площадь с учетом неотопляемых частей помещений с коэф	Примечание	
							Жилая	Подсобная	Лоджий, балконов, террас, веранд			
1	2	3	4	5	6	7	8	9	10	11	12	13
	12	598	2	Кухня-гостиная	14,5	14,5		14,5				
	12	598	3	Жилая комната	12,2	12,2	12,2					
	12	598	4	Санузел	4,1	4,1		4,1				
	12	598	5	Лоджия	2,5				2,5	1,3		
	12	598		ИТОГО:	39,2	36,7	12,2	24,5	2,5	1,3	38,0	
	12	599	1	Холл/Коридор	6,7	6,7		6,7				
	12	599	2	Санузел	4,2	4,2		4,2				
	12	599	3	Жилая комната	12,1	12,1	12,1					
	12	599	4	Кухня-гостиная	15,0	15,0		15,0				
	12	599	6	Лоджия	2,2				2,2	1,1		
	12	599		ИТОГО:	40,2	38,0	12,1	25,9	2,2	1,1	39,1	
	12	600	1	Холл/Коридор	8,3	8,3		8,3				
	12	600	2	Гардероб/Кладовая	2,3	2,3		2,3				
	12	600	3	Жилая комната	18,2	18,2	18,2					
	12	600	4	Санузел	4,5	4,5		4,5				
	12	600	5	Санузел	4,9	4,9		4,9				
	12	600	6	Жилая комната	18,1	18,1	18,1					
	12	600	7	Кухня	13,6	13,6		13,6				
	12	600	8	Лоджия	3,1				3,1	1,6		
	12	600		ИТОГО:	73,0	69,9	36,3	33,6	3,1	1,6	71,5	
	12	725	1	Холл/Коридор	7,9	7,9		7,9				
	12	725	2	Жилая комната	15,8	15,8	15,8					
	12	725	3	Кухня-гостиная	18,2	18,2		18,2				
	12	725	4	Санузел	4,0	4,0		4,0				
	12	725	5	Санузел	3,7	3,7		3,7				
	12	725	6	Жилая комната	15,1	15,1	15,1					
	12	725	7	Лоджия	3,4				3,4	1,7		
	12	725		ИТОГО:	68,1	64,7	30,9	33,8	3,4	1,7	66,4	
	12	726	1	Холл/Коридор	10,0	10,0		10,0				
	12	726	2	Жилая комната	15,9	15,9	15,9					
	12	726	3	Кухня	11,1	11,1		11,1				
	12	726	4	Санузел	3,2	3,2		3,2				
	12	726	5	Лоджия	2,2				2,2	1,1		
	12	726		ИТОГО:	42,4	40,2	15,9	24,3	2,2	1,1	41,3	
	12	727	1	Холл/Коридор	9,4	9,4		9,4				
	12	727	2	Санузел	3,2	3,2		3,2				
	12	727	3	Кухня	11,1	11,1		11,1				
	12	727	4	Жилая комната	15,5	15,5	15,5					
	12	727	5	Лоджия	2,2				2,2	1,1		
	12	727		ИТОГО:	41,4	39,2	15,5	23,7	2,2	1,1	40,3	
	12	728	1	Холл/Коридор	6,9	6,9		6,9				
	12	728	2	Жилая комната	14,4	14,4	14,4					
	12	728	3	Санузел	3,6	3,6		3,6				
	12	728	4	Санузел	3,5	3,5		3,5				
	12	728	5	Жилая комната	18,2	18,2	18,2					
	12	728	6	Кухня	17,4	17,4		17,4				
	12	728	7	Лоджия	3,4				3,4	1,7		
	12	728		ИТОГО:	67,4	64,0	32,6	31,4	3,4	1,7	65,7	
	12	781	1	Холл/Коридор	14,6	14,6		14,6				
	12	781	2	Гардероб/Кладовая	2,8	2,8		2,8				
	12	781	3	Кухня-гостиная	30,9	30,9		30,9				
	12	781	4	Жилая комната	15,4	15,4	15,4					
	12	781	5	Санузел	3,4	3,4		3,4				
	12	781	6	Санузел	3,7	3,7		3,7				
	12	781	7	Жилая комната	16,8	16,8	16,8					
	12	781	8	Лоджия	2,8				2,8	1,4		
	12	781	9	Лоджия	3,2				3,2	1,6		
	12	781		ИТОГО:	93,6	87,6	32,2	55,4	6,0	3,0	90,6	
	12	782	1	Холл/Коридор	11,2	11,2		11,2				
	12	782	2	Санузел	4,1	4,1		4,1				
	12	782	3	Жилая комната	13,8	13,8	13,8					
	12	782	4	Жилая комната	15,7	15,7	15,7					
	12	782	5	Кухня	11,8	11,8		11,8				
	12	782	6	Санузел	1,7	1,7		1,7				
	12	782	7	Лоджия	3,3				3,3	1,7		
	12	782		ИТОГО:	61,6	58,3	29,5	28,8	3,3	1,7	60,0	
	12	783	1	Холл/Коридор	6,8	6,8		6,8				
	12	783	2	Санузел	2,9	2,9		2,9				
	12	783	3	Кухня	10,9	10,9		10,9				
	12	783	4	Жилая комната	14,4	14,4	14,4					
	12	783	5	Холл/Коридор	3,8	3,8		3,8				
	12	783	6	Жилая комната	15,1	15,1	15,1					
	12	783	7	Санузел	3,9	3,9		3,9				

Литера	№ Этажа	№ Помещения	№ Части помещения	Назначение части помещения	Площадь с учетом неотапливаемых частей помещений	Общая площадь жилого помещения	В том числе площадь		Лоджий, балконов, террас, веранд	Лоджий, балконов, террас, веранд с коэф	Площадь с учетом неотапливаемых частей помещений с коэф	Примечание
							Жилая	Подсобная				
1	2	3	4	5	6	7	8	9	10	11	12	13
	12	783	8	Лоджия	3,3				3,3	1,7		
	12	783		ИТОГО:	61,1	57,8	29,5	28,3	3,3	1,7	59,5	
	12	784	1	Холл/Коридор	12,7	12,7		12,7				
	12	784	2	Жилая комната	16,6	16,6	16,6					
	12	784	3	Санузел	3,7	3,7		3,7				
	12	784	4	Санузел	3,7	3,7		3,7				
	12	784	5	Жилая комната	15,0	15,0	15,0					
	12	784	6	Кухня-гостиная	25,3	25,3		25,3				
	12	784	7	Лоджия	3,1				3,1	1,6		
	12	784	8	Лоджия	3,0				3,0	1,5		
	12	784		ИТОГО:	83,1	77,0	31,6	45,4	6,1	3,1	80,1	
	12	941	1	Холл/Коридор	6,7	6,7		6,7				
	12	941	2	Гардероб/Кладовая	4,7	4,7		4,7				
	12	941	3	Санузел	6,8	6,8		6,8				
	12	941	4	Кухня	19,1	19,1		19,1				
	12	941	5	Жилая комната	19,1	19,1	19,1					
	12	941	6	Лоджия	2,1				2,1	1,1		
	12	941		ИТОГО:	58,5	56,4	19,1	37,3	2,1	1,1	57,5	
	12	942	1	Холл/Коридор	4,2	4,2		4,2				
	12	942	2	Кухня	12,2	12,2		12,2				
	12	942	3	Жилая комната	17,7	17,7	17,7					
	12	942	4	Санузел	4,5	4,5		4,5				
	12	942	5	Гардероб/Кладовая	1,5	1,5		1,5				
	12	942	6	Холл/Коридор	4,9	4,9		4,9				
	12	942	7	Лоджия	1,9				1,9	1		
	12	942		ИТОГО:	46,9	45,0	17,7	27,3	1,9	1,0	46,0	
	12	943	1	Холл/Коридор	5,0	5,0		5,0				
	12	943	2	Жилая комната	15,9	15,9	15,9					
	12	943	3	Санузел	3,4	3,4		3,4				
	12	943	4	Лоджия	2,4				2,4	1,2		
	12	943		ИТОГО:	26,7	24,3	15,9	8,4	2,4	1,2	25,5	
	12	944	1	Холл/Коридор	4,6	4,6		4,6				
	12	944	2	Санузел	3,5	3,5		3,5				
	12	944	3	Жилая комната	15,3	15,3	15,3					
	12	944	4	Лоджия	2,2				2,2	1,1		
	12	944		ИТОГО:	25,6	23,4	15,3	8,1	2,2	1,1	24,5	
	12	945	1	Холл/Коридор	6,9	6,9		6,9				
	12	945	2	Санузел	3,7	3,7		3,7				
	12	945	3	Гардероб/Кладовая	2,5	2,5		2,5				
	12	945	4	Санузел	4,9	4,9		4,9				
	12	945	5	Жилая комната	18,4	18,4	18,4					
	12	945	6	Холл/Коридор	4,0	4,0		4,0				
	12	945	7	Жилая комната	12,8	12,8	12,8					
	12	945	8	Кухня-гостиная	17,1	17,1		17,1				
	12	945	9	Лоджия	3,2				3,2	1,6		
	12	945		ИТОГО:	73,5	70,3	31,2	39,1	3,2	1,6	71,9	
	12	946	1	Холл/Коридор	4,2	4,2		4,2				
	12	946	2	Жилая комната	16,6	16,6	16,6					
	12	946	3	Кухня	12,4	12,4		12,4				
	12	946	4	Санузел	4,6	4,6		4,6				
	12	946	5	Холл/Коридор	5,0	5,0		5,0				
	12	946	6	Лоджия	2,2				2,2	1,1		
	12	946		ИТОГО:	45,0	42,8	16,6	26,2	2,2	1,1	43,9	
	12	947	1	Холл/Коридор	5,4	5,4		5,4				
	12	947	2	Кухня-гостиная	19,9	19,9		19,9				
	12	947	3	Жилая комната	13,5	13,5	13,5					
	12	947	4	Санузел	4,2	4,2		4,2				
	12	947	5	Лоджия	2,3				2,3	1,2		
	12	947		ИТОГО:	45,3	43,0	13,5	29,5	2,3	1,2	44,2	
	12	948	1	Холл/Коридор	5,9	5,9		5,9				
	12	948	2	Холл/Коридор	4,1	4,1		4,1				
	12	948	3	Жилая комната	15,0	15,0	15,0					
	12	948	4	Жилая комната	19,1	19,1	19,1					
	12	948	5	Санузел	4,8	4,8		4,8				
	12	948	6	Кухня-гостиная	18,2	18,2		18,2				
	12	948	7	Санузел	4,3	4,3		4,3				
	12	948	8	Лоджия	3,1				3,1	1,6		
	12	948		ИТОГО:	74,5	71,4	34,1	37,3	3,1	1,6	73,0	
	12	949	1	Холл/Коридор	6,9	6,9		6,9				
	12	949	2	Санузел	3,4	3,4		3,4				
	12	949	3	Кухня-гостиная	18,5	18,5		18,5				
	12	949	4	Санузел	4,7	4,7		4,7				
	12	949	5	Санузел	5,1	5,1		5,1				

Литера	№ Этажа	№ Помещения	№ Части помещения	Назначение части помещения	Площадь с учетом неотапливаемых частей помещений	Общая площадь жилого помещения	В том числе площадь				Площадь с учетом неотапливаемых частей помещений с коэф	Примечание
							Жилая	Подсобная	Лоджий, балконов, террас, веранд	Лоджий, балконов, террас, веранд с коэф		
1	2	3	4	5	6	7	8	9	10	11	12	13
	12	949	6	Жилая комната	15,3	15,3	15,3					
	12	949	7	Жилая комната	13,4	13,4	13,4					
	12	949	8	Жилая комната	12,2	12,2	12,2					
	12	949	9	Холл/Коридор	6,5	6,5		6,5				
	12	949	10	Лоджия	2,9				2,9	1,5		
	12	949		ИТОГО:	88,9	86,0	40,9	45,1	2,9	1,5	87,5	
	12	950	1	Холл/Коридор	4,4	4,4		4,4				
	12	950	2	Жилая комната	17,9	17,9	17,9					
	12	950	3	Кухня	12,9	12,9		12,9				
	12	950	4	Санузел	4,8	4,8		4,8				
	12	950	5	Холл/Коридор	6,5	6,5		6,5				
	12	950	6	Лоджия	2,1				2,1	1,1		
	12	950		ИТОГО:	48,6	46,5	17,9	28,6	2,1	1,1	47,6	
	12	1099	1	Холл/Коридор	11,9	11,9		11,9				
	12	1099	2	Холл/Коридор	4,5	4,5		4,5				
	12	1099	3	Санузел	2,3	2,3		2,3				
	12	1099	4	Кухня-гостиная	31,0	31,0		31,0				
	12	1099	5	Гардероб/кладовая	3,0	3,0		3,0				
	12	1099	6	Жилая комната	17,4	17,4	17,4					
	12	1099	7	Санузел	3,8	3,8		3,8				
	12	1099	8	Санузел	4,9	4,9		4,9				
	12	1099	9	Жилая комната	16,8	16,8	16,8					
	12	1099	10	Жилая комната	14,3	14,3	14,3					
	12	1099	11	Лоджия	3,1				3,1	1,6		
	12	1099		ИТОГО:	113,0	109,9	48,5	61,4	3,1	1,6	111,5	
	12	1100	1	Холл/Коридор	10,1	10,1		10,1				
	12	1100	2	Санузел	4,5	4,5		4,5				
	12	1100	3	Жилая комната	12,9	12,9	12,9					
	12	1100	4	Кухня-гостиная	19,5	19,5		19,5				
	12	1100	5	Санузел	2,8	2,8		2,8				
	12	1100	6	Лоджия	2,2				2,2	1,1		
	12	1100		ИТОГО:	52,0	49,8	12,9	36,9	2,2	1,1	50,9	
	12	1101	1	Холл/Коридор	5,8	5,8		5,8				
	12	1101	2	Кухня	14,8	14,8		14,8				
	12	1101	3	Жилая комната	15,6	15,6	15,6					
	12	1101	4	Санузел	4,1	4,1		4,1				
	12	1101	5	Лоджия	2,4				2,4	1,2		
	12	1101		ИТОГО:	42,7	40,3	15,6	24,7	2,4	1,2	41,5	
	12	1102	1	Холл/Коридор	8,4	8,4		8,4				
	12	1102	2	Санузел	3,1	3,1		3,1				
	12	1102	3	Кухня	10,2	10,2		10,2				
	12	1102	4	Жилая комната	14,2	14,2	14,2					
	12	1102	5	Лоджия	1,9				1,9	1		
	12	1102		ИТОГО:	37,8	35,9	14,2	21,7	1,9	1,0	36,9	
	12	1161	1	Холл/Коридор	7,9	7,9		7,9				
	12	1161	2	Кухня	15,1	15,1		15,1				
	12	1161	3	Жилая комната	19,7	19,7	19,7					
	12	1161	4	Санузел	1,9	1,9		1,9				
	12	1161	5	Санузел	4,4	4,4		4,4				
	12	1161	6	Жилая комната	17,0	17,0	17,0					
	12	1161	7	Лоджия	3,3				3,3	1,7		
	12	1161		ИТОГО:	69,3	66,0	36,7	29,3	3,3	1,7	67,7	
	12	1162	1	Холл/Коридор	4,6	4,6		4,6				
	12	1162	2	Санузел	3,6	3,6		3,6				
	12	1162	3	Жилая комната	15,4	15,4	15,4					
	12	1162	4	Кухня-гостиная	16,3	16,3		16,3				
	12	1162	5	Лоджия	2,1				2,1	1,1		
	12	1162		ИТОГО:	42,0	39,9	15,4	24,5	2,1	1,1	41,0	
	12	1163	1	Холл/Коридор	4,1	4,1		4,1				
	12	1163	2	Жилая комната	17,3	17,3	17,3					
	12	1163	3	Кухня-гостиная	15,0	15,0		15,0				
	12	1163	4	Санузел	4,5	4,5		4,5				
	12	1163	5	Лоджия	2,1				2,1	1,1		
	12	1163		ИТОГО:	43,0	40,9	17,3	23,6	2,1	1,1	42,0	
	12	1164	1	Холл/Коридор	7,9	7,9		7,9				
	12	1164	2	Кухня-гостиная	17,6	17,6		17,6				
	12	1164	3	Жилая комната	13,4	13,4	13,4					
	12	1164	4	Санузел	4,2	4,2		4,2				
	12	1164	5	Санузел	4,1	4,1		4,1				
	12	1164	6	Жилая комната	21,0	21,0	21,0					
	12	1164	7	Лоджия	3,1				3,1	1,6		
	12	1164		ИТОГО:	71,3	68,2	34,4	33,8	3,1	1,6	69,8	
	12	1165	1	Холл/Коридор	4,2	4,2		4,2				

Литера	№ Этажа	№ Помещения	№ Части помещения	Назначение части помещения	Площадь с учетом неотапливаемых частей помещений	Общая площадь жилого помещения	В том числе площадь		Лоджий, балконов, террас, веранд	Лоджий, балконов, террас, веранд с коэф	Площадь с учетом неотапливаемых частей помещений с коэф	Примечание
							Жилая	Подсобная				
1	2	3	4	5	6	7	8	9	10	11	12	13
	12	1165	2	Кухня-гостиная	16,3	16,3		16,3				
	12	1165	3	Жилая комната	10,4	10,4	10,4					
	12	1165	4	Санузел	4,0	4,0		4,0				
	12	1165	5	Лоджия	2,2				2,2	1,1		
	12	1165		ИТОГО:	37,1	34,9	10,4	24,5	2,2	1,1	36,0	
	12	1206	1	Холл/Коридор	8,1	8,1		8,1				
	12	1206	2	Кухня	14,0	14,0		14,0				
	12	1206	3	Жилая комната	17,1	17,1	17,1					
	12	1206	4	Санузел	2,8	2,8		2,8				
	12	1206	5	Санузел	3,8	3,8		3,8				
	12	1206	6	Жилая комната	16,6	16,6	16,6					
	12	1206	7	Лоджия	3,2				3,2	1,6		
	12	1206		ИТОГО:	65,6	62,4	33,7	28,7	3,2	1,6	64,0	
	12	1207	1	Холл/Коридор	4,1	4,1		4,1				
	12	1207	2	Кухня-гостиная	13,5	13,5		13,5				
	12	1207	3	Жилая комната	11,0	11,0	11,0					
	12	1207	4	Санузел	3,2	3,2		3,2				
	12	1207	5	Лоджия	2,0				2,0	1		
	12	1207		ИТОГО:	33,8	31,8	11,0	20,8	2,0	1,0	32,8	
	12	1208	1	Холл/Коридор	7,4	7,4		7,4				
	12	1208	2	Санузел	2,8	2,8		2,8				
	12	1208	3	Кухня-гостиная	22,6	22,6		22,6				
	12	1208	4	Жилая комната	14,2	14,2	14,2					
	12	1208	5	Санузел	3,4	3,4		3,4				
	12	1208	6	Лоджия	2,0				2,0	1		
	12	1208		ИТОГО:	52,4	50,4	14,2	36,2	2,0	1,0	51,4	
	12	1209	1	Холл/Коридор	11,1	11,1		11,1				
	12	1209	2	Жилая комната	18,9	18,9	18,9					
	12	1209	3	Санузел	3,4	3,4		3,4				
	12	1209	4	Санузел	4,4	4,4		4,4				
	12	1209	5	Жилая комната	15,9	15,9	15,9					
	12	1209	6	Жилая комната	16,6	16,6	16,6					
	12	1209	7	Кухня-гостиная	15,2	15,2		15,2				
	12	1209	8	Лоджия	3,2				3,2	1,6		
	12	1209		ИТОГО:	88,7	85,5	51,4	34,1	3,2	1,6	87,1	
	12	1299	1	Холл/Коридор	10,8	10,8		10,8				
	12	1299	2	Санузел	1,9	1,9		1,9				
	12	1299	3	Кухня-гостиная	25,8	25,8		25,8				
	12	1299	4	Санузел	4,3	4,3		4,3				
	12	1299	5	Гардероб/кладовая	2,5	2,5		2,5				
	12	1299	6	Санузел	4,7	4,7		4,7				
	12	1299	7	Жилая комната	16,6	16,6	16,6					
	12	1299	8	Жилая комната	14,5	14,5	14,5					
	12	1299	9	Лоджия	3,1				3,1	1,6		
	12	1299		ИТОГО:	84,2	81,1	31,1	50,0	3,1	1,6	82,7	
	12	1300	1	Холл/Коридор	3,8	3,8		3,8				
	12	1300	2	Кухня-гостиная	14,5	14,5		14,5				
	12	1300	3	Жилая комната	11,3	11,3	11,3					
	12	1300	4	Санузел	3,6	3,6		3,6				
	12	1300	5	Лоджия	2,0				2,0	1		
	12	1300		ИТОГО:	35,2	33,2	11,3	21,9	2,0	1,0	34,2	
	12	1301	1	Холл/Коридор	3,5	3,5		3,5				
	12	1301	2	Санузел	3,9	3,9		3,9				
	12	1301	3	Жилая комната	11,3	11,3	11,3					
	12	1301	4	Кухня-гостиная	14,6	14,6		14,6				
	12	1301	5	Лоджия	2,0				2,0	1		
	12	1301		ИТОГО:	35,3	33,3	11,3	22,0	2,0	1,0	34,3	
	12	1302	1	Холл/Коридор	8,2	8,2		8,2				
	12	1302	2	Жилая комната	21,4	21,4	21,4					
	12	1302	3	Санузел	4,6	4,6		4,6				
	12	1302	4	Санузел	4,4	4,4		4,4				
	12	1302	5	Жилая комната	15,5	15,5	15,5					
	12	1302	6	Кухня-гостиная	20,4	20,4		20,4				
	12	1302	7	Санузел	3,4	3,4		3,4				
	12	1302	8	Лоджия	3,0				3,0	1,5		
	12	1302		ИТОГО:	80,9	77,9	36,9	41,0	3,0	1,5	79,4	
	12			ИТОГО ПО КВ:	4395,5	4190,9	1939,3	2251,6	204,6	104,1	4295,0	
	12	мол.1	1	Эвакуационная лестница	3,5							
	12	мол.1	2	Тамбур	1,5							
	12	мол.1	3	Холл	13,9							
	12	мол.1	4	Лифт. холл, зона безоп.	9,5							
	12	мол.1		ИТОГО:	28,4							
	12	мол.3	1	Эвакуационная лестница	3,5							

Литера	№ Этажа	№ Помещения	№ Части помещения	Назначение части помещения	Площадь с учетом неотапливаемых частей помещений	Общая площадь жилого помещения	В том числе площадь			Лоджий, балконов, террас, веранд с коэф	Площадь с учетом неотапливаемых частей помещений с коэф	Примечание
							Жилая	Подсобная	Лоджий, балконов, террас, веранд			
1	2	3	4	5	6	7	8	9	10	11	12	13
	12	моп.3	2	Тамбур	1,5							
	12	моп.3	3	Холл	11,5							
	12	моп.3	4	Лифт. холл, зона безоп.	9,5							
	12	моп.3		ИТОГО:	26,0							
	12	моп.4	1	Эвакуационная лестница	15,2							
	12	моп.4	2	Тамбур	2,3							
	12	моп.4	3	Лифт. холл, зона безоп.	15,2							
	12	моп.4	4	Холл	16,0							
	12	моп.4	5	Холл	21,4							
	12	моп.4		ИТОГО:	70,1							
	12	моп.5	1	Эвакуационная лестница	12,3							
	12	моп.5	2	Тамбур	1,5							
	12	моп.5	3	Холл	12,1							
	12	моп.5	4	Лифтовой холл, зона безоп.	9,4							
	12	моп.5		ИТОГО:	35,3							
	12	моп.6	1	Эвакуационная лестница	12,3							
	12	моп.6	2	Тамбур	1,5							
	12	моп.6	3	Холл	21,9							
	12	моп.6	4	Лифтовой холл, зона безоп.	9,5							
	12	моп.6		ИТОГО:	45,2							
	12	моп.7	1	Эвакуационная лестница	12,3							
	12	моп.7	2	Тамбур	1,5							
	12	моп.7	3	Холл	11,8							
	12	моп.7	4	Лифтовой холл, зона безоп.	9,4							
	12	моп.7		ИТОГО:	35,0							
	12	моп.8	1	Эвакуационная лестница	12,4							
	12	моп.8	2	Тамбур	1,6							
	12	моп.8	3	Холл	20,8							
	12	моп.8	4	Лифтовой холл, зона безоп.	9,5							
	12	моп.8		ИТОГО:	44,3							
	12	моп.9	1	Эвакуационная лестница	12,4							
	12	моп.9	2	Тамбур	1,6							
	12	моп.9	3	Холл	15,3							
	12	моп.9	4	Лифтовой холл, зона безоп.	9,5							
	12	моп.9		ИТОГО:	38,8							
	12	моп.12	1	Эвакуационная лестница	12,5							
	12	моп.12	2	Тамбур	1,5							
	12	моп.12	3	Холл	14,4							
	12	моп.12	4	Лифт. холл, зона безоп.	9,5							
	12	моп.12		ИТОГО:	37,9							
	12	моп.13	1	Эвакуационная лестница	12,5							
	12	моп.13	2	Тамбур	1,5							
	12	моп.13	3	Холл	14,6							
	12	моп.13	4	Лифт. холл, зона безоп.	9,5							
	12	моп.13		ИТОГО:	38,1							
	12	моп.15	1	Эвакуационная лестница	15,2							
	12	моп.15	2	Холл	16,3							
	12	моп.15	3	Тамбур	2,3							
	12	моп.15	4	Лифт. холл, зона безопасности	15,2							
	12	моп.15	5	Холл	21,4							
	12	моп.15		ИТОГО:	70,4							
	12	моп.16	1	Эвакуационная лестница	12,4							
	12	моп.16	2	Тамбур	1,5							
	12	моп.16	3	Холл	13,6							
	12	моп.16	4	Лифт. холл, зона безоп.	9,6							
	12	моп.16		ИТОГО:	37,1							
	12	моп.17	1	Эвакуационная лестница	3,3							
	12	моп.17	2	Тамбур	1,6							
	12	моп.17	3	Холл	19,0							
	12	моп.17	4	Лифт. холл, зона безоп.	9,5							
	12	моп.17		ИТОГО:	33,4							
	12	моп.18	1	Эвакуационная лестница	12,4							
	12	моп.18	2	Тамбур	1,6							
	12	моп.18	3	Холл	13,9							
	12	моп.18	4	Лифт. холл, зона безоп.	9,5							
	12	моп.18		ИТОГО:	37,4							
	12	моп.20	1	Эвакуационная лестница	12,4							
	12	моп.20	2	Тамбур	1,6							
	12	моп.20	3	Холл	17,8							
	12	моп.20	4	Лифт. холл, зона безоп.	9,5							
	12	моп.20		ИТОГО:	41,3							
	12			ИТОГО ПО МОП:	618,7							

Литера	№ Этажа	№ Помещения	№ Части помещения	Назначение части помещения	Площадь с учетом неотопливаемых частей помещений	Общая площадь жилого помещения	В том числе площадь			Лоджий, балконов, террас, веранд	Лоджий, балконов, террас, веранд с коэф	Площадь с учетом неотопливаемых частей помещений с коэф	Примечание
							Жилая	Подсобная					
1	2	3	4	5	6	7	8	9	10	11	12	13	
	12			ИТОГО ПО ЭТАЖУ:	5014,2	4190,9	1939,3	2251,6	204,6	104,1	4295,0		

Литера	№ Этажа	№ Помещения	№ Части помещения	Назначение части помещения	Площадь с учетом неотапливаемых частей помещений	Общая площадь жилого помещения	В том числе площадь			Площадь с учетом неотапливаемых частей помещений с коэф	Примечание	
							Жилая	Подсобная	Лоджий, балконов, террас, веранд			
1	2	3	4	5	6	7	8	9	10	11	12	13
	13	228	1	Холл/Коридор	6,7	6,7		6,7				
	13	228	2	Гардероб/Кладовая	4,8	4,8		4,8				
	13	228	3	Санузел	6,8	6,8		6,8				
	13	228	4	Кухня	19,1	19,1		19,1				
	13	228	5	Жилая комната	19,1	19,1	19,1					
	13	228	6	Лоджия	2,3				2,3	1,2		
	13	228		ИТОГО:	58,8	56,5	19,1	37,4	2,3	1,2	57,7	
	13	229	1	Холл/Коридор	4,2	4,2		4,2				
	13	229	2	Холл/Коридор	4,7	4,7		4,7				
	13	229	3	Кухня	12,2	12,2		12,2				
	13	229	4	Жилая комната	17,7	17,7	17,7					
	13	229	5	Санузел	4,5	4,5		4,5				
	13	229	6	Гардероб/Кладовая	1,6	1,6		1,6				
	13	229	7	Лоджия	2,0				2,0	1		
	13	229		ИТОГО:	46,9	44,9	17,7	27,2	2,0	1,0	45,9	
	13	230	1	Холл/Коридор	5,0	5,0		5,0				
	13	230	2	Жилая комната	15,8	15,8	15,8					
	13	230	3	Санузел	3,5	3,5		3,5				
	13	230	4	Лоджия	2,6				2,6	1,3		
	13	230		ИТОГО:	26,9	24,3	15,8	8,5	2,6	1,3	25,6	
	13	231	1	Холл/Коридор	4,5	4,5		4,5				
	13	231	2	Санузел	3,6	3,6		3,6				
	13	231	3	Жилая комната	15,7	15,7	15,7					
	13	231	4	Лоджия	2,4				2,4	1,2		
	13	231		ИТОГО:	26,2	23,8	15,7	8,1	2,4	1,2	25,0	
	13	232	1	Холл/Коридор	7,2	7,2		7,2				
	13	232	2	Холл/Коридор	3,7	3,7		3,7				
	13	232	3	Санузел	3,7	3,7		3,7				
	13	232	4	Гардероб/Кладовая	2,5	2,5		2,5				
	13	232	5	Санузел	4,8	4,8		4,8				
	13	232	6	Жилая комната	18,4	18,4	18,4					
	13	232	7	Жилая комната	12,8	12,8	12,8					
	13	232	8	Кухня-гостиная	17,2	17,2		17,2				
	13	232	9	Лоджия	3,4				3,4	1,7		
	13	232		ИТОГО:	73,7	70,3	31,2	39,1	3,4	1,7	72,0	
	13	233	1	Холл/Коридор	4,2	4,2		4,2				
	13	233	2	Холл/Коридор	4,9	4,9		4,9				
	13	233	3	Жилая комната	16,6	16,6	16,6					
	13	233	4	Кухня	12,4	12,4		12,4				
	13	233	5	Санузел	4,6	4,6		4,6				
	13	233	6	Лоджия	2,3				2,3	1,2		
	13	233		ИТОГО:	45,0	42,7	16,6	26,1	2,3	1,2	43,9	
	13	234	1	Холл/Коридор	5,4	5,4		5,4				
	13	234	2	Кухня-гостиная	19,9	19,9		19,9				
	13	234	3	Жилая комната	13,5	13,5	13,5					
	13	234	4	Санузел	4,3	4,3		4,3				
	13	234	5	Лоджия	2,5				2,5	1,3		
	13	234		ИТОГО:	45,6	43,1	13,5	29,6	2,5	1,3	44,4	
	13	235	1	Холл/Коридор	5,8	5,8		5,8				
	13	235	2	Холл/Коридор	4,1	4,1		4,1				
	13	235	3	Жилая комната	15,0	15,0	15,0					
	13	235	4	Жилая комната	19,1	19,1	19,1					
	13	235	5	Санузел	4,8	4,8		4,8				
	13	235	6	Кухня-гостиная	18,2	18,2		18,2				
	13	235	7	Санузел	4,3	4,3		4,3				
	13	235	8	Лоджия	3,2				3,2	1,6		
	13	235		ИТОГО:	74,5	71,3	34,1	37,2	3,2	1,6	72,9	
	13	236	1	Холл/Коридор	6,9	6,9		6,9				
	13	236	2	Санузел	3,3	3,3		3,3				
	13	236	3	Кухня-гостиная	18,5	18,5		18,5				
	13	236	4	Холл/Коридор	6,5	6,5		6,5				
	13	236	5	Санузел	5,1	5,1		5,1				
	13	236	6	Санузел	4,7	4,7		4,7				
	13	236	7	Жилая комната	15,3	15,3	15,3					
	13	236	8	Жилая комната	13,4	13,4	13,4					
	13	236	9	Жилая комната	12,2	12,2	12,2					
	13	236	10	Лоджия	3,1				3,1	1,6		
	13	236		ИТОГО:	89,0	85,9	40,9	45,0	3,1	1,6	87,5	
	13	237	1	Холл/Коридор	4,4	4,4		4,4				
	13	237	2	Холл/Коридор	6,6	6,6		6,6				
	13	237	3	Жилая комната	17,9	17,9	17,9					
	13	237	4	Кухня	12,9	12,9		12,9				
	13	237	5	Санузел	4,7	4,7		4,7				

Литера	№ Этажа	№ Помещения	№ Части помещения	Назначение части помещения	Площадь с учетом неотопляемых частей помещений	Общая площадь жилого помещения	В том числе площадь			Площадь с учетом неотопляемых частей помещений с коэф	Примечание	
							Жилая	Подсобная	Лоджий, балконов, террас, веранд			
1	2	3	4	5	6	7	8	9	10	11	12	13
	13	237	6	Лоджия	2,3				2,3	1,2		
	13	237		ИТОГО:	48,8	46,5	17,9	28,6	2,3	1,2	47,7	
	13	363	1	Холл/Коридор	6,8	6,8		6,8				
	13	363	2	Кухня	14,0	14,0		14,0				
	13	363	3	Жилая комната	18,8	18,8	18,8					
	13	363	4	Санузел	3,9	3,9		3,9				
	13	363	5	Санузел	4,3	4,3		4,3				
	13	363	6	Жилая комната	18,6	18,6	18,6					
	13	363	7	Лоджия	3,0				3,0	1,5		
	13	363		ИТОГО:	69,4	66,4	37,4	29,0	3,0	1,5	67,9	
	13	364	1	Холл/Коридор	10,5	10,5		10,5				
	13	364	2	Санузел	4,1	4,1		4,1				
	13	364	3	Жилая комната	14,7	14,7	14,7					
	13	364	4	Жилая комната	16,2	16,2	16,2					
	13	364	5	Кухня	11,2	11,2		11,2				
	13	364	6	Санузел	2,8	2,8		2,8				
	13	364	7	Лоджия	3,2				3,2	1,6		
	13	364		ИТОГО:	62,7	59,5	30,9	28,6	3,2	1,6	61,1	
	13	365	1	Холл/Коридор	4,3	4,3		4,3				
	13	365	2	Холл/Коридор	10,6	10,6		10,6				
	13	365	3	Санузел	2,3	2,3		2,3				
	13	365	4	Кухня	12,2	12,2		12,2				
	13	365	5	Жилая комната	18,2	18,2	18,2					
	13	365	6	Санузел	5,6	5,6		5,6				
	13	365	7	Санузел	4,8	4,8		4,8				
	13	365	8	Жилая комната	19,4	19,4	19,4					
	13	365	9	Жилая комната	13,9	13,9	13,9					
	13	365	10	Лоджия	3,3				3,3	1,7		
	13	365		ИТОГО:	94,6	91,3	51,5	39,8	3,3	1,7	93,0	
	13	441	1	Холл/Коридор	7,9	7,9		7,9				
	13	441	2	Санузел	2,8	2,8		2,8				
	13	441	3	Кухня	13,4	13,4		13,4				
	13	441	4	Жилая комната	16,5	16,5	16,5					
	13	441	5	Жилая комната	12,5	12,5	12,5					
	13	441	6	Холл/Коридор	5,4	5,4		5,4				
	13	441	7	Санузел	3,8	3,8		3,8				
	13	441	8	Санузел	5,1	5,1		5,1				
	13	441	9	Жилая комната	15,2	15,2	15,2					
	13	441	10	Лоджия	3,0				3,0	1,5		
	13	441		ИТОГО:	85,6	82,6	44,2	38,4	3,0	1,5	84,1	
	13	442	1	Холл/Коридор	3,8	3,8		3,8				
	13	442	2	Кухня-гостиная	15,1	15,1		15,1				
	13	442	3	Жилая комната	11,9	11,9	11,9					
	13	442	4	Санузел	3,8	3,8		3,8				
	13	442	5	Лоджия	1,9				1,9	1		
	13	442		ИТОГО:	36,5	34,6	11,9	22,7	1,9	1,0	35,6	
	13	443	1	Холл/Коридор	3,5	3,5		3,5				
	13	443	2	Жилая комната	25,5	25,5	25,5					
	13	443	3	Санузел	4,1	4,1		4,1				
	13	443	4	Лоджия	2,1				2,1	1,1		
	13	443		ИТОГО:	35,2	33,1	25,5	7,6	2,1	1,1	34,2	
	13	444	1	Холл/Коридор	4,3	4,3		4,3				
	13	444	2	Санузел	4,7	4,7		4,7				
	13	444	3	Жилая комната	21,4	21,4	21,4					
	13	444	4	Гардероб/Кладовая	3,1	3,1		3,1				
	13	444	5	Лоджия	2,1				2,1	1,1		
	13	444		ИТОГО:	35,6	33,5	21,4	12,1	2,1	1,1	34,6	
	13	445	1	Холл/Коридор	7,2	7,2		7,2				
	13	445	2	Жилая комната	15,9	15,9	15,9					
	13	445	3	Гардероб/Кладовая	3,5	3,5		3,5				
	13	445	4	Санузел	3,7	3,7		3,7				
	13	445	5	Кухня-гостиная	12,7	12,7		12,7				
	13	445	6	Лоджия	3,0				3,0	1,5		
	13	445		ИТОГО:	46,0	43,0	15,9	27,1	3,0	1,5	44,5	
	13	446	1	Холл/Коридор	4,4	4,4		4,4				
	13	446	2	Гардероб/Кладовая	3,8	3,8		3,8				
	13	446	3	Жилая комната	14,3	14,3	14,3					
	13	446	4	Кухня	10,7	10,7		10,7				
	13	446	5	Санузел	3,4	3,4		3,4				
	13	446	6	Лоджия	2,0				2,0	1		
	13	446		ИТОГО:	38,6	36,6	14,3	22,3	2,0	1,0	37,6	
	13	486	1	Холл/Коридор	7,8	7,8		7,8				
	13	486	2	Кухня	13,2	13,2		13,2				

Литера	№ Этажа	№ Помещения	№ Части помещения	Назначение части помещения	Площадь с учетом неотапливаемых частей помещений	Общая площадь жилого помещения	В том числе площадь		Лоджий, балконов, террас, веранд	Лоджий, балконов, террас, веранд с коэф	Площадь с учетом неотапливаемых частей помещений с коэф	Примечание
							Жилая	Подсобная				
1	2	3	4	5	6	7	8	9	10	11	12	13
	13	486	3	Жилая комната	19,1	19,1	19,1					
	13	486	4	Санузел	4,3	4,3		4,3				
	13	486	5	Санузел	4,3	4,3		4,3				
	13	486	6	Жилая комната	17,5	17,5	17,5					
	13	486	7	Лоджия	3,0				3,0	1,5		
	13	486		ИТОГО:	69,2	66,2	36,6	29,6	3,0	1,5	67,7	
	13	487	1	Холл/Коридор	10,3	10,3		10,3				
	13	487	2	Санузел	3,9	3,9		3,9				
	13	487	3	Жилая комната	14,7	14,7	14,7					
	13	487	4	Жилая комната	17,0	17,0	17,0					
	13	487	5	Кухня	12,4	12,4		12,4				
	13	487	6	Санузел	2,0	2,0		2,0				
	13	487	7	Лоджия	3,3				3,3	1,7		
	13	487		ИТОГО:	63,6	60,3	31,7	28,6	3,3	1,7	62,0	
	13	488	1	Холл/Коридор	4,0	4,0		4,0				
	13	488	2	Холл/Коридор	9,3	9,3		9,3				
	13	488	3	Санузел	2,0	2,0		2,0				
	13	488	4	Кухня	12,8	12,8		12,8				
	13	488	5	Жилая комната	18,8	18,8	18,8					
	13	488	6	Санузел	4,8	4,8		4,8				
	13	488	7	Санузел	4,9	4,9		4,9				
	13	488	8	Жилая комната	18,0	18,0	18,0					
	13	488	9	Жилая комната	13,8	13,8	13,8					
	13	488	10	Гардероб/Кладовая	1,8	1,8		1,8				
	13	488	11	Лоджия	3,2				3,2	1,6		
	13	488		ИТОГО:	93,4	90,2	50,6	39,6	3,2	1,6	91,8	
	13	542	1	Холл/Коридор	5,5	5,5		5,5				
	13	542	2	Кухня	14,8	14,8		14,8				
	13	542	3	Жилая комната	17,2	17,2	17,2					
	13	542	4	Жилая комната	12,1	12,1	12,1					
	13	542	5	Санузел	4,8	4,8		4,8				
	13	542	6	Санузел	4,3	4,3		4,3				
	13	542	7	Жилая комната	14,7	14,7	14,7					
	13	542	8	Гардероб/Кладовая	3,3	3,3		3,3				
	13	542	9	Холл/Коридор	6,1	6,1		6,1				
	13	542	10	Лоджия	3,1				3,1	1,6		
	13	542		ИТОГО:	85,9	82,8	44,0	38,8	3,1	1,6	84,4	
	13	543	1	Холл/Коридор	8,3	8,3		8,3				
	13	543	2	Санузел	4,8	4,8		4,8				
	13	543	3	Жилая комната	13,2	13,2	13,2					
	13	543	4	Жилая комната	14,2	14,2	14,2					
	13	543	5	Кухня	10,0	10,0		10,0				
	13	543	6	Санузел	2,4	2,4		2,4				
	13	543	7	Лоджия	2,2				2,2	1,1		
	13	543		ИТОГО:	55,1	52,9	27,4	25,5	2,2	1,1	54,0	
	13	544	1	Холл/Коридор	8,3	8,3		8,3				
	13	544	2	Санузел	2,5	2,5		2,5				
	13	544	3	Кухня	9,9	9,9		9,9				
	13	544	4	Жилая комната	14,9	14,9	14,9					
	13	544	5	Жилая комната	12,7	12,7	12,7					
	13	544	6	Санузел	4,6	4,6		4,6				
	13	544	7	Лоджия	2,2				2,2	1,1		
	13	544		ИТОГО:	55,1	52,9	27,6	25,3	2,2	1,1	54,0	
	13	545	1	Холл/Коридор	7,2	7,2		7,2				
	13	545	2	Гардероб/Кладовая	3,2	3,2		3,2				
	13	545	3	Холл/Коридор	3,0	3,0		3,0				
	13	545	4	Жилая комната	14,4	14,4	14,4					
	13	545	5	Санузел	4,3	4,3		4,3				
	13	545	6	Санузел	4,3	4,3		4,3				
	13	545	7	Жилая комната	12,8	12,8	12,8					
	13	545	8	Жилая комната	16,5	16,5	16,5					
	13	545	9	Кухня	13,6	13,6		13,6				
	13	545	10	Санузел	2,8	2,8		2,8				
	13	545	11	Лоджия	3,0				3,0	1,5		
	13	545		ИТОГО:	85,1	82,1	43,7	38,4	3,0	1,5	83,6	
	13	601	1	Холл/Коридор	10,1	10,1		10,1				
	13	601	2	Санузел	2,2	2,2		2,2				
	13	601	3	Кухня	10,2	10,2		10,2				
	13	601	4	Жилая комната	14,4	14,4	14,4					
	13	601	5	Жилая комната	13,8	13,8	13,8					
	13	601	6	Санузел	4,6	4,6		4,6				
	13	601	7	Лоджия	3,3				3,3	1,7		
	13	601		ИТОГО:	58,6	55,3	28,2	27,1	3,3	1,7	57,0	

Литера	№ Этажа	№ Помещения	№ Части помещения	Назначение части помещения	Площадь с учетом неотопляемых частей помещений	Общая площадь жилого помещения	В том числе площадь			Площадь с учетом неотопляемых частей помещений с коэф	Примечание	
							Жилая	Подсобная	Лоджий, балконов, террас, веранд			
1	2	3	4	5	6	7	8	9	10	11	12	13
	13	602	1	Холл/Коридор	9,1	9,1		9,1				
	13	602	2	Кухня	10,7	10,7		10,7				
	13	602	3	Жилая комната	19,8	19,8	19,8					
	13	602	4	Жилая комната	9,7	9,7	9,7					
	13	602	5	Санузел	4,0	4,0		4,0				
	13	602	6	Лоджия	3,2				3,2	1,6		
	13	602		ИТОГО:	56,5	53,3	29,5	23,8	3,2	1,6	54,9	
	13	603	1	Холл/Коридор	5,9	5,9		5,9				
	13	603	2	Кухня-гостиная	14,6	14,6		14,6				
	13	603	3	Жилая комната	12,1	12,1	12,1					
	13	603	4	Санузел	4,1	4,1		4,1				
	13	603	5	Лоджия	2,5				2,5	1,3		
	13	603		ИТОГО:	39,2	36,7	12,1	24,6	2,5	1,3	38,0	
	13	604	1	Холл/Коридор	6,7	6,7		6,7				
	13	604	2	Санузел	4,3	4,3		4,3				
	13	604	3	Жилая комната	12,1	12,1	12,1					
	13	604	4	Кухня-гостиная	15,2	15,2		15,2				
	13	604	6	Лоджия	2,1				2,1	1,1		
	13	604		ИТОГО:	40,4	38,3	12,1	26,2	2,1	1,1	39,4	
	13	605	1	Холл/Коридор	8,3	8,3		8,3				
	13	605	2	Гардероб/Кладовая	2,3	2,3		2,3				
	13	605	3	Жилая комната	18,3	18,3	18,3					
	13	605	4	Санузел	4,4	4,4		4,4				
	13	605	5	Санузел	4,9	4,9		4,9				
	13	605	6	Жилая комната	18,0	18,0	18,0					
	13	605	7	Кухня	13,6	13,6		13,6				
	13	605	8	Лоджия	3,1				3,1	1,6		
	13	605		ИТОГО:	72,9	69,8	36,3	33,5	3,1	1,6	71,4	
	13	729	1	Холл/Коридор	7,9	7,9		7,9				
	13	729	2	Жилая комната	15,8	15,8	15,8					
	13	729	3	Кухня-гостиная	18,2	18,2		18,2				
	13	729	4	Санузел	4,0	4,0		4,0				
	13	729	5	Санузел	3,7	3,7		3,7				
	13	729	6	Жилая комната	15,1	15,1	15,1					
	13	729	7	Лоджия	3,4				3,4	1,7		
	13	729		ИТОГО:	68,1	64,7	30,9	33,8	3,4	1,7	66,4	
	13	730	1	Холл/Коридор	10,0	10,0		10,0				
	13	730	2	Жилая комната	15,9	15,9	15,9					
	13	730	3	Кухня	11,1	11,1		11,1				
	13	730	4	Санузел	3,2	3,2		3,2				
	13	730	5	Лоджия	2,2				2,2	1,1		
	13	730		ИТОГО:	42,4	40,2	15,9	24,3	2,2	1,1	41,3	
	13	731	1	Холл/Коридор	9,4	9,4		9,4				
	13	731	2	Санузел	3,2	3,2		3,2				
	13	731	3	Кухня	11,1	11,1		11,1				
	13	731	4	Жилая комната	15,5	15,5	15,5					
	13	731	5	Лоджия	2,2				2,2	1,1		
	13	731		ИТОГО:	41,4	39,2	15,5	23,7	2,2	1,1	40,3	
	13	732	1	Холл/Коридор	6,9	6,9		6,9				
	13	732	2	Жилая комната	14,4	14,4	14,4					
	13	732	3	Санузел	3,6	3,6		3,6				
	13	732	4	Санузел	3,5	3,5		3,5				
	13	732	5	Жилая комната	18,2	18,2	18,2					
	13	732	6	Кухня	17,4	17,4		17,4				
	13	732	7	Лоджия	3,4				3,4	1,7		
	13	732		ИТОГО:	67,4	64,0	32,6	31,4	3,4	1,7	65,7	
	13	785	1	Холл/Коридор	14,6	14,6		14,6				
	13	785	2	Гардероб/Кладовая	2,8	2,8		2,8				
	13	785	3	Кухня-гостиная	30,9	30,9		30,9				
	13	785	4	Жилая комната	15,4	15,4	15,4					
	13	785	5	Санузел	3,4	3,4		3,4				
	13	785	6	Санузел	3,7	3,7		3,7				
	13	785	7	Жилая комната	16,8	16,8	16,8					
	13	785	8	Лоджия	2,8				2,8	1,4		
	13	785	9	Лоджия	3,2				3,2	1,6		
	13	785		ИТОГО:	93,6	87,6	32,2	55,4	6,0	3,0	90,6	
	13	786	1	Холл/Коридор	11,2	11,2		11,2				
	13	786	2	Санузел	4,1	4,1		4,1				
	13	786	3	Жилая комната	13,8	13,8	13,8					
	13	786	4	Жилая комната	15,7	15,7	15,7					
	13	786	5	Кухня	11,8	11,8		11,8				
	13	786	6	Санузел	1,7	1,7		1,7				
	13	786	7	Лоджия	3,3				3,3	1,7		

Литера	№ Этажа	№ Помещения	№ Части помещения	Назначение части помещения	Площадь с учетом неотопляемых частей помещений	Общая площадь жилого помещения	В том числе площадь				Площадь с учетом неотопляемых частей помещений с коэф	Примечание
							Жилая	Подсобная	Лоджий, балконов, террас, веранд	Лоджий, балконов, террас, веранд с коэф		
1	2	3	4	5	6	7	8	9	10	11	12	13
	13	786		ИТОГО:	61,6	58,3	29,5	28,8	3,3	1,7	60,0	
	13	787	1	Холл/Коридор	6,8	6,8		6,8				
	13	787	2	Санузел	2,9	2,9		2,9				
	13	787	3	Кухня	10,9	10,9		10,9				
	13	787	4	Жилая комната	14,4	14,4	14,4					
	13	787	5	Холл/Коридор	3,8	3,8		3,8				
	13	787	6	Жилая комната	15,1	15,1	15,1					
	13	787	7	Санузел	3,9	3,9		3,9				
	13	787	8	Лоджия	3,3				3,3	1,7		
	13	787		ИТОГО:	61,1	57,8	29,5	28,3	3,3	1,7	59,5	
	13	788	1	Холл/Коридор	12,7	12,7		12,7				
	13	788	2	Жилая комната	16,6	16,6	16,6					
	13	788	3	Санузел	3,7	3,7		3,7				
	13	788	4	Санузел	3,7	3,7		3,7				
	13	788	5	Жилая комната	15,0	15,0	15,0					
	13	788	6	Кухня-гостиная	25,3	25,3		25,3				
	13	788	7	Лоджия	3,1				3,1	1,6		
	13	788	8	Лоджия	3,0				3,0	1,5		
	13	788		ИТОГО:	83,1	77,0	31,6	45,4	6,1	3,1	80,1	
	13	951	1	Холл/Коридор	6,7	6,7		6,7				
	13	951	2	Гардероб/Кладовая	4,7	4,7		4,7				
	13	951	3	Санузел	6,8	6,8		6,8				
	13	951	4	Кухня	19,1	19,1		19,1				
	13	951	5	Жилая комната	19,1	19,1	19,1					
	13	951	6	Лоджия	2,0				2,0	1		
	13	951		ИТОГО:	58,4	56,4	19,1	37,3	2,0	1,0	57,4	
	13	952	1	Холл/Коридор	4,2	4,2		4,2				
	13	952	2	Кухня	12,2	12,2		12,2				
	13	952	3	Жилая комната	17,7	17,7	17,7					
	13	952	4	Санузел	4,5	4,5		4,5				
	13	952	5	Гардероб/Кладовая	1,5	1,5		1,5				
	13	952	6	Холл/Коридор	4,9	4,9		4,9				
	13	952	7	Лоджия	1,8				1,8	0,9		
	13	952		ИТОГО:	46,8	45,0	17,7	27,3	1,8	0,9	45,9	
	13	953	1	Холл/Коридор	5,0	5,0		5,0				
	13	953	2	Жилая комната	15,9	15,9	15,9					
	13	953	3	Санузел	3,5	3,5		3,5				
	13	953	4	Лоджия	2,3				2,3	1,2		
	13	953		ИТОГО:	26,7	24,4	15,9	8,5	2,3	1,2	25,6	
	13	954	1	Холл/Коридор	4,6	4,6		4,6				
	13	954	2	Санузел	3,6	3,6		3,6				
	13	954	3	Жилая комната	15,4	15,4	15,4					
	13	954	4	Лоджия	2,1				2,1	1,1		
	13	954		ИТОГО:	25,7	23,6	15,4	8,2	2,1	1,1	24,7	
	13	955	1	Холл/Коридор	7,0	7,0		7,0				
	13	955	2	Санузел	3,7	3,7		3,7				
	13	955	3	Гардероб/Кладовая	2,5	2,5		2,5				
	13	955	4	Санузел	4,8	4,8		4,8				
	13	955	5	Жилая комната	18,4	18,4	18,4					
	13	955	6	Холл/Коридор	4,0	4,0		4,0				
	13	955	7	Жилая комната	12,8	12,8	12,8					
	13	955	8	Кухня-гостиная	17,2	17,2		17,2				
	13	955	9	Лоджия	3,1				3,1	1,6		
	13	955		ИТОГО:	73,5	70,4	31,2	39,2	3,1	1,6	72,0	
	13	956	1	Холл/Коридор	4,2	4,2		4,2				
	13	956	2	Жилая комната	16,6	16,6	16,6					
	13	956	3	Кухня	12,4	12,4		12,4				
	13	956	4	Санузел	4,6	4,6		4,6				
	13	956	5	Холл/Коридор	5,0	5,0		5,0				
	13	956	6	Лоджия	2,0				2,0	1		
	13	956		ИТОГО:	44,8	42,8	16,6	26,2	2,0	1,0	43,8	
	13	957	1	Холл/Коридор	5,4	5,4		5,4				
	13	957	2	Кухня-гостиная	19,8	19,8		19,8				
	13	957	3	Жилая комната	13,5	13,5	13,5					
	13	957	4	Санузел	4,3	4,3		4,3				
	13	957	5	Лоджия	2,2				2,2	1,1		
	13	957		ИТОГО:	45,2	43,0	13,5	29,5	2,2	1,1	44,1	
	13	958	1	Холл/Коридор	5,8	5,8		5,8				
	13	958	2	Холл/Коридор	4,1	4,1		4,1				
	13	958	3	Жилая комната	15,0	15,0	15,0					
	13	958	4	Жилая комната	19,1	19,1	19,1					
	13	958	5	Санузел	4,8	4,8		4,8				
	13	958	6	Кухня-гостиная	18,2	18,2		18,2				

Литера	№ Этажа	№ Помещения	№ Части помещения	Назначение части помещения	Площадь с учетом неотопляемых частей помещений	Общая площадь жилого помещения	В том числе площадь				Площадь с учетом неотопляемых частей помещений с коэф	Примечание
							Жилая	Подсобная	Лоджий, балконов, террас, веранд	Лоджий, балконов, террас, веранд с коэф		
1	2	3	4	5	6	7	8	9	10	11	12	13
	13	958	7	Санузел	4,3	4,3		4,3				
	13	958	8	Лоджия	3,0				3,0	1,5		
	13	958		ИТОГО:	74,3	71,3	34,1	37,2	3,0	1,5	72,8	
	13	959	1	Холл/Коридор	6,9	6,9		6,9				
	13	959	2	Санузел	3,3	3,3		3,3				
	13	959	3	Кухня-гостиная	18,5	18,5		18,5				
	13	959	4	Санузел	4,7	4,7		4,7				
	13	959	5	Санузел	5,1	5,1		5,1				
	13	959	6	Жилая комната	15,3	15,3	15,3					
	13	959	7	Жилая комната	13,4	13,4	13,4					
	13	959	8	Жилая комната	12,2	12,2	12,2					
	13	959	9	Холл/Коридор	6,5	6,5		6,5				
	13	959	10	Лоджия	2,9				2,9	1,5		
	13	959		ИТОГО:	88,8	85,9	40,9	45,0	2,9	1,5	87,4	
	13	960	1	Холл/Коридор	4,4	4,4		4,4				
	13	960	2	Жилая комната	17,9	17,9	17,9					
	13	960	3	Кухня	12,8	12,8		12,8				
	13	960	4	Санузел	4,8	4,8		4,8				
	13	960	5	Холл/Коридор	6,5	6,5		6,5				
	13	960	6	Лоджия	2,0				2,0	1		
	13	960		ИТОГО:	48,4	46,4	17,9	28,5	2,0	1,0	47,4	
	13	1103	1	Холл/Коридор	11,8	11,8		11,8				
	13	1103	2	Холл/Коридор	4,5	4,5		4,5				
	13	1103	3	Санузел	2,2	2,2		2,2				
	13	1103	4	Кухня-гостиная	31,0	31,0		31,0				
	13	1103	5	Гардероб/кладовая	3,1	3,1		3,1				
	13	1103	6	Жилая комната	17,3	17,3	17,3					
	13	1103	7	Санузел	3,8	3,8		3,8				
	13	1103	8	Санузел	4,9	4,9		4,9				
	13	1103	9	Жилая комната	16,8	16,8	16,8					
	13	1103	10	Жилая комната	14,3	14,3	14,3					
	13	1103	11	Лоджия	3,1				3,1	1,6		
	13	1103		ИТОГО:	112,8	109,7	48,4	61,3	3,1	1,6	111,3	
	13	1104	1	Холл/Коридор	10,1	10,1		10,1				
	13	1104	2	Санузел	4,5	4,5		4,5				
	13	1104	3	Жилая комната	12,9	12,9	12,9					
	13	1104	4	Кухня-гостиная	19,3	19,3		19,3				
	13	1104	5	Санузел	2,7	2,7		2,7				
	13	1104	6	Лоджия	2,2				2,2	1,1		
	13	1104		ИТОГО:	51,7	49,5	12,9	36,6	2,2	1,1	50,6	
	13	1105	1	Холл/Коридор	5,7	5,7		5,7				
	13	1105	2	Кухня	14,8	14,8		14,8				
	13	1105	3	Жилая комната	15,5	15,5	15,5					
	13	1105	4	Санузел	4,2	4,2		4,2				
	13	1105	5	Лоджия	2,4				2,4	1,2		
	13	1105		ИТОГО:	42,6	40,2	15,5	24,7	2,4	1,2	41,4	
	13	1106	1	Холл/Коридор	8,4	8,4		8,4				
	13	1106	2	Санузел	3,1	3,1		3,1				
	13	1106	3	Кухня	10,3	10,3		10,3				
	13	1106	4	Жилая комната	14,2	14,2	14,2					
	13	1106	5	Лоджия	2,0				2,0	1		
	13	1106		ИТОГО:	38,0	36,0	14,2	21,8	2,0	1,0	37,0	
	13	1210	1	Холл/Коридор	8,1	8,1		8,1				
	13	1210	2	Кухня	14,1	14,1		14,1				
	13	1210	3	Жилая комната	17,0	17,0	17,0					
	13	1210	4	Санузел	2,8	2,8		2,8				
	13	1210	5	Санузел	3,9	3,9		3,9				
	13	1210	6	Жилая комната	16,7	16,7	16,7					
	13	1210	7	Лоджия	3,2				3,2	1,6		
	13	1210		ИТОГО:	65,8	62,6	33,7	28,9	3,2	1,6	64,2	
	13	1211	1	Холл/Коридор	4,1	4,1		4,1				
	13	1211	2	Кухня-гостиная	13,4	13,4		13,4				
	13	1211	3	Жилая комната	11,0	11,0	11,0					
	13	1211	4	Санузел	3,2	3,2		3,2				
	13	1211	5	Лоджия	2,0				2,0	1		
	13	1211		ИТОГО:	33,7	31,7	11,0	20,7	2,0	1,0	32,7	
	13	1212	1	Холл/Коридор	7,4	7,4		7,4				
	13	1212	2	Санузел	2,8	2,8		2,8				
	13	1212	3	Кухня-гостиная	22,6	22,6		22,6				
	13	1212	4	Жилая комната	14,1	14,1	14,1					
	13	1212	5	Санузел	3,4	3,4		3,4				
	13	1212	6	Лоджия	2,0				2,0	1		
	13	1212		ИТОГО:	52,3	50,3	14,1	36,2	2,0	1,0	51,3	

Литера	№ Этажа	№ Помещения	№ Части помещения	Назначение части помещения	Площадь с учетом неотапливаемых частей помещений	Общая площадь жилого помещения	В том числе площадь				Площадь с учетом неотапливаемых частей помещений с коэф	Примечание
							Жилая	Подсобная	Лоджий, балконов, террас, веранд	Лоджий, балконов, террас, веранд с коэф		
1	2	3	4	5	6	7	8	9	10	11	12	13
	13	1213	1	Холл/Коридор	11,1	11,1		11,1				
	13	1213	2	Жилая комната	18,8	18,8	18,8					
	13	1213	3	Санузел	3,4	3,4		3,4				
	13	1213	4	Санузел	4,4	4,4		4,4				
	13	1213	5	Жилая комната	15,9	15,9	15,9					
	13	1213	6	Жилая комната	16,6	16,6	16,6					
	13	1213	7	Кухня-гостиная	15,1	15,1		15,1				
	13	1213	8	Лоджия	3,2				3,2	1,6		
	13	1213		ИТОГО:	88,5	85,3	51,3	34,0	3,2	1,6	86,9	
	13	1303	1	Холл/Коридор	10,8	10,8		10,8				
	13	1303	2	Санузел	1,8	1,8		1,8				
	13	1303	3	Кухня-гостиная	25,8	25,8	25,8					
	13	1303	4	Санузел	4,3	4,3		4,3				
	13	1303	5	Гардероб/кладовая	2,5	2,5		2,5				
	13	1303	6	Санузел	4,6	4,6		4,6				
	13	1303	7	Жилая комната	16,6	16,6	16,6					
	13	1303	8	Жилая комната	14,5	14,5	14,5					
	13	1303	9	Лоджия	3,1				3,1	1,6		
	13	1303		ИТОГО:	84,0	80,9	31,1	49,8	3,1	1,6	82,5	
	13	1304	1	Холл/Коридор	3,8	3,8		3,8				
	13	1304	2	Кухня-гостиная	14,5	14,5		14,5				
	13	1304	3	Жилая комната	11,3	11,3	11,3					
	13	1304	4	Санузел	3,6	3,6		3,6				
	13	1304	5	Лоджия	2,0				2,0	1		
	13	1304		ИТОГО:	35,2	33,2	11,3	21,9	2,0	1,0	34,2	
	13	1305	1	Холл/Коридор	3,5	3,5		3,5				
	13	1305	2	Санузел	3,9	3,9		3,9				
	13	1305	3	Жилая комната	11,3	11,3	11,3					
	13	1305	4	Кухня-гостиная	14,7	14,7		14,7				
	13	1305	5	Лоджия	2,0				2,0	1		
	13	1305		ИТОГО:	35,4	33,4	11,3	22,1	2,0	1,0	34,4	
	13	1306	1	Холл/Коридор	8,2	8,2		8,2				
	13	1306	2	Жилая комната	21,4	21,4	21,4					
	13	1306	3	Санузел	4,6	4,6		4,6				
	13	1306	4	Санузел	4,4	4,4		4,4				
	13	1306	5	Жилая комната	15,6	15,6	15,6					
	13	1306	6	Кухня-гостиная	20,4	20,4		20,4				
	13	1306	7	Санузел	3,3	3,3		3,3				
	13	1306	8	Лоджия	3,0				3,0	1,5		
	13	1306		ИТОГО:	80,9	77,9	37,0	40,9	3,0	1,5	79,4	
	13			ИТОГО ПО КВ:	3586,8	3419,4	1587,1	1832,3	167,4	84,9	3504,3	
	13	моп.4	1	Эвакуационная лестница	15,2							
	13	моп.4	2	Тамбур	2,3							
	13	моп.4	3	Лифт. холл, зона безоп.	15,1							
	13	моп.4	4	Холл	16,0							
	13	моп.4	5	Холл	21,5							
	13	моп.4		ИТОГО:	70,1							
	13	моп.5	1	Эвакуационная лестница	12,3							
	13	моп.5	2	Тамбур	1,5							
	13	моп.5	3	Холл	12,1							
	13	моп.5	4	Лифтовой холл, зона безоп.	9,4							
	13	моп.5		ИТОГО:	35,3							
	13	моп.6	1	Эвакуационная лестница	12,3							
	13	моп.6	2	Тамбур	1,5							
	13	моп.6	3	Холл	21,9							
	13	моп.6	4	Лифтовой холл, зона безоп.	9,5							
	13	моп.6		ИТОГО:	45,2							
	13	моп.7	1	Эвакуационная лестница	12,3							
	13	моп.7	2	Тамбур	1,5							
	13	моп.7	3	Холл	11,8							
	13	моп.7	4	Лифтовой холл, зона безоп.	9,4							
	13	моп.7		ИТОГО:	35,0							
	13	моп.8	1	Эвакуационная лестница	3,3							
	13	моп.8	2	Тамбур	1,6							
	13	моп.8	3	Холл	20,8							
	13	моп.8	4	Лифтовой холл, зона безоп.	9,5							
	13	моп.8		ИТОГО:	35,2							
	13	моп.9	1	Эвакуационная лестница	12,4							
	13	моп.9	2	Тамбур	1,6							
	13	моп.9	3	Холл	15,3							
	13	моп.9	4	Лифтовой холл, зона безоп.	9,5							
	13	моп.9		ИТОГО:	38,8							
	13	моп.12	1	Эвакуационная лестница	12,5							

Литера	№ Этажа	№ Помещения	№ Части помещения	Назначение части помещения	Площадь с учетом неотопливаемых частей помещений	Общая площадь жилого помещения	В том числе площадь				Лоджий, балконов, террас, веранд с коэф	Площадь с учетом неотопливаемых частей помещений с коэф	Примечание
							Жилая	Подсобная	Лоджий, балконов, террас, веранд				
1	2	3	4	5	6	7	8	9	10	11	12	13	
	13	моп.12	2	Тамбур	1,5								
	13	моп.12	3	Холл	14,4								
	13	моп.12	4	Лифт. холл, зона безоп.	9,5								
	13	моп.12		ИТОГО:	37,9								
	13	моп.13	1	Эвакуационная лестница	12,5								
	13	моп.13	2	Тамбур	1,5								
	13	моп.13	3	Холл	14,6								
	13	моп.13	4	Лифт. холл, зона безоп.	9,5								
	13	моп.13		ИТОГО:	38,1								
	13	моп.15	1	Эвакуационная лестница	15,2								
	13	моп.15	2	Холл	16,3								
	13	моп.15	3	Тамбур	2,3								
	13	моп.15	4	Лифт. холл, зона безопасности	15,2								
	13	моп.15	5	Холл	21,4								
	13	моп.15		ИТОГО:	70,4								
	13	моп.16	1	Эвакуационная лестница	12,4								
	13	моп.16	2	Тамбур	1,5								
	13	моп.16	3	Холл	13,6								
	13	моп.16	4	Лифт. холл. зона безоп.	9,6								
	13	моп.16		ИТОГО:	37,1								
	13	моп.18	1	Эвакуационная лестница	3,3								
	13	моп.18	2	Тамбур	1,6								
	13	моп.18	3	Холл	14,0								
	13	моп.18	4	Лифт. холл. зона безоп.	9,5								
	13	моп.18		ИТОГО:	28,4								
	13	моп.20	1	Эвакуационная лестница	12,4								
	13	моп.20	2	Тамбур	1,6								
	13	моп.20	3	Холл	17,8								
	13	моп.20	4	Лифт. холл. зона безоп.	9,5								
	13	моп.20		ИТОГО:	41,3								
	13			ИТОГО ПО МОП:	512,8								
	13			ИТОГО ПО ЭТАЖУ:	4099,6	3419,4	1587,1	1832,3	167,4	84,9	3504,3		

Литера	№ Этажа	№ Помещения	№ Части помещения	Назначение части помещения	Площадь с учетом неотапливаемых частей помещений	Общая площадь жилого помещения	В том числе площадь				Площадь с учетом неотапливаемых частей помещений с коэф	Примечание
							Жилая	Подсобная	Лоджий, балконов, террас, веранд	Лоджий, балконов, террас, веранд с коэф		
1	2	3	4	5	6	7	8	9	10	11	12	13
	14	238	1	Холл/Коридор	6,7	6,7		6,7				
	14	238	2	Гардероб/Кладовая	4,8	4,8		4,8				
	14	238	3	Санузел	6,8	6,8		6,8				
	14	238	4	Кухня	19,1	19,1		19,1				
	14	238	5	Жилая комната	19,1	19,1	19,1					
	14	238	6	Лоджия	2,3				2,3	1,2		
	14	238		ИТОГО:	58,8	56,5	19,1	37,4	2,3	1,2	57,7	
	14	239	1	Холл/Коридор	4,2	4,2		4,2				
	14	239	2	Холл/Коридор	4,7	4,7		4,7				
	14	239	3	Кухня	12,2	12,2		12,2				
	14	239	4	Жилая комната	17,7	17,7	17,7					
	14	239	5	Санузел	4,5	4,5		4,5				
	14	239	6	Гардероб/Кладовая	1,6	1,6		1,6				
	14	239	7	Лоджия	2,0				2,0	1		
	14	239		ИТОГО:	46,9	44,9	17,7	27,2	2,0	1,0	45,9	
	14	240	1	Холл/Коридор	5,0	5,0		5,0				
	14	240	2	Жилая комната	15,9	15,9	15,9					
	14	240	3	Санузел	3,5	3,5		3,5				
	14	240	4	Лоджия	2,6				2,6	1,3		
	14	240		ИТОГО:	27,0	24,4	15,9	8,5	2,6	1,3	25,7	
	14	241	1	Холл/Коридор	4,6	4,6		4,6				
	14	241	2	Санузел	3,6	3,6		3,6				
	14	241	3	Жилая комната	15,4	15,4	15,4					
	14	241	4	Лоджия	2,4				2,4	1,2		
	14	241		ИТОГО:	26,0	23,6	15,4	8,2	2,4	1,2	24,8	
	14	242	1	Холл/Коридор	7,2	7,2		7,2				
	14	242	2	Холл/Коридор	3,7	3,7		3,7				
	14	242	3	Санузел	3,7	3,7		3,7				
	14	242	4	Гардероб/Кладовая	2,5	2,5		2,5				
	14	242	5	Санузел	4,8	4,8		4,8				
	14	242	6	Жилая комната	18,4	18,4	18,4					
	14	242	7	Жилая комната	12,8	12,8	12,8					
	14	242	8	Кухня-гостиная	17,2	17,2		17,2				
	14	242	9	Лоджия	3,4				3,4	1,7		
	14	242		ИТОГО:	73,7	70,3	31,2	39,1	3,4	1,7	72,0	
	14	243	1	Холл/Коридор	4,2	4,2		4,2				
	14	243	2	Холл/Коридор	4,9	4,9		4,9				
	14	243	3	Жилая комната	16,6	16,6	16,6					
	14	243	4	Кухня	12,4	12,4		12,4				
	14	243	5	Санузел	4,6	4,6		4,6				
	14	243	6	Лоджия	2,3				2,3	1,2		
	14	243		ИТОГО:	45,0	42,7	16,6	26,1	2,3	1,2	43,9	
	14	244	1	Холл/Коридор	5,4	5,4		5,4				
	14	244	2	Кухня-гостиная	19,9	19,9		19,9				
	14	244	3	Жилая комната	13,5	13,5	13,5					
	14	244	4	Санузел	4,3	4,3		4,3				
	14	244	5	Лоджия	2,5				2,5	1,3		
	14	244		ИТОГО:	45,6	43,1	13,5	29,6	2,5	1,3	44,4	
	14	245	1	Холл/Коридор	5,8	5,8		5,8				
	14	245	2	Холл/Коридор	4,1	4,1		4,1				
	14	245	3	Жилая комната	15,0	15,0	15,0					
	14	245	4	Жилая комната	19,1	19,1	19,1					
	14	245	5	Санузел	4,8	4,8		4,8				
	14	245	6	Кухня-гостиная	18,2	18,2		18,2				
	14	245	7	Санузел	4,3	4,3		4,3				
	14	245	8	Лоджия	3,2				3,2	1,6		
	14	245		ИТОГО:	74,5	71,3	34,1	37,2	3,2	1,6	72,9	
	14	246	1	Холл/Коридор	6,9	6,9		6,9				
	14	246	2	Санузел	3,3	3,3		3,3				
	14	246	3	Кухня-гостиная	18,5	18,5		18,5				
	14	246	4	Холл/Коридор	6,5	6,5		6,5				
	14	246	5	Санузел	5,1	5,1		5,1				
	14	246	6	Санузел	4,7	4,7		4,7				
	14	246	7	Жилая комната	15,3	15,3	15,3					
	14	246	8	Жилая комната	13,4	13,4	13,4					
	14	246	9	Жилая комната	12,2	12,2	12,2					
	14	246	10	Лоджия	3,1				3,1	1,6		
	14	246		ИТОГО:	89,0	85,9	40,9	45,0	3,1	1,6	87,5	
	14	247	1	Холл/Коридор	4,4	4,4		4,4				
	14	247	2	Холл/Коридор	6,6	6,6		6,6				
	14	247	3	Жилая комната	17,9	17,9	17,9					
	14	247	4	Кухня	12,9	12,9		12,9				
	14	247	5	Санузел	4,7	4,7		4,7				

Литера	№ Этажа	№ Помещения	№ Части помещения	Назначение части помещения	Площадь с учетом неотопляемых частей помещений	Общая площадь жилого помещения	В том числе площадь			Площадь с учетом неотопляемых частей помещений с коэф	Примечание	
							Жилая	Подсобная	Лоджий, балконов, террас, веранд			
1	2	3	4	5	6	7	8	9	10	11	12	13
	14	247	6	Лоджия	2,3				2,3	1,2		
	14	247		ИТОГО:	48,8	46,5	17,9	28,6	2,3	1,2	47,7	
	14	366	1	Холл/Коридор	6,8	6,8		6,8				
	14	366	2	Кухня	14,0	14,0		14,0				
	14	366	3	Жилая комната	18,8	18,8	18,8					
	14	366	4	Санузел	3,8	3,8		3,8				
	14	366	5	Санузел	4,3	4,3		4,3				
	14	366	6	Жилая комната	18,7	18,7	18,7					
	14	366	7	Лоджия	3,0				3,0	1,5		
	14	366		ИТОГО:	69,4	66,4	37,5	28,9	3,0	1,5	67,9	
	14	367	1	Холл/Коридор	10,5	10,5		10,5				
	14	367	2	Санузел	4,0	4,0		4,0				
	14	367	3	Жилая комната	14,7	14,7	14,7					
	14	367	4	Жилая комната	16,3	16,3	16,3					
	14	367	5	Кухня	11,2	11,2		11,2				
	14	367	6	Санузел	2,8	2,8		2,8				
	14	367	7	Лоджия	3,2				3,2	1,6		
	14	367		ИТОГО:	62,7	59,5	31,0	28,5	3,2	1,6	61,1	
	14	368	1	Холл/Коридор	4,2	4,2		4,2				
	14	368	2	Холл/Коридор	10,7	10,7		10,7				
	14	368	3	Санузел	2,3	2,3		2,3				
	14	368	4	Кухня	12,2	12,2		12,2				
	14	368	5	Жилая комната	18,2	18,2	18,2					
	14	368	6	Санузел	5,5	5,5		5,5				
	14	368	7	Санузел	4,8	4,8		4,8				
	14	368	8	Жилая комната	19,3	19,3	19,3					
	14	368	9	Жилая комната	13,9	13,9	13,9					
	14	368	10	Лоджия	3,2				3,2	1,6		
	14	368		ИТОГО:	94,3	91,1	51,4	39,7	3,2	1,6	92,7	
	14	447	1	Холл/Коридор	7,9	7,9		7,9				
	14	447	2	Санузел	2,8	2,8		2,8				
	14	447	3	Кухня	13,5	13,5		13,5				
	14	447	4	Жилая комната	16,5	16,5	16,5					
	14	447	5	Жилая комната	12,5	12,5	12,5					
	14	447	6	Холл/Коридор	5,3	5,3		5,3				
	14	447	7	Санузел	3,8	3,8		3,8				
	14	447	8	Санузел	5,1	5,1		5,1				
	14	447	9	Жилая комната	15,1	15,1	15,1					
	14	447	10	Лоджия	3,0				3,0	1,5		
	14	447		ИТОГО:	85,5	82,5	44,1	38,4	3,0	1,5	84,0	
	14	448	1	Холл/Коридор	3,8	3,8		3,8				
	14	448	2	Кухня-гостиная	15,1	15,1		15,1				
	14	448	3	Жилая комната	11,9	11,9	11,9					
	14	448	4	Санузел	3,8	3,8		3,8				
	14	448	5	Лоджия	2,0				2,0	1		
	14	448		ИТОГО:	36,6	34,6	11,9	22,7	2,0	1,0	35,6	
	14	449	1	Холл/Коридор	3,5	3,5		3,5				
	14	449	2	Жилая комната	25,4	25,4	25,4					
	14	449	3	Санузел	4,2	4,2		4,2				
	14	449	4	Лоджия	2,1				2,1	1,1		
	14	449		ИТОГО:	35,2	33,1	25,4	7,7	2,1	1,1	34,2	
	14	450	1	Холл/Коридор	4,3	4,3		4,3				
	14	450	2	Санузел	4,7	4,7		4,7				
	14	450	3	Жилая комната	21,4	21,4	21,4					
	14	450	4	Гардероб/Кладовая	3,1	3,1		3,1				
	14	450	5	Лоджия	2,1				2,1	1,1		
	14	450		ИТОГО:	35,6	33,5	21,4	12,1	2,1	1,1	34,6	
	14	451	1	Холл/Коридор	7,2	7,2		7,2				
	14	451	2	Жилая комната	15,8	15,8	15,8					
	14	451	3	Гардероб/Кладовая	3,5	3,5		3,5				
	14	451	4	Санузел	3,7	3,7		3,7				
	14	451	5	Кухня-гостиная	12,7	12,7		12,7				
	14	451	6	Лоджия	3,0				3,0	1,5		
	14	451		ИТОГО:	45,9	42,9	15,8	27,1	3,0	1,5	44,4	
	14	452	1	Холл/Коридор	4,4	4,4		4,4				
	14	452	2	Гардероб/Кладовая	3,8	3,8		3,8				
	14	452	3	Жилая комната	14,3	14,3	14,3					
	14	452	4	Кухня	10,8	10,8		10,8				
	14	452	5	Санузел	3,4	3,4		3,4				
	14	452	6	Лоджия	2,1				2,1	1,1		
	14	452		ИТОГО:	38,8	36,7	14,3	22,4	2,1	1,1	37,8	
	14	489	1	Холл/Коридор	7,7	7,7		7,7				
	14	489	2	Кухня	13,2	13,2		13,2				

Литера	№ Этажа	№ Помещения	№ Части помещения	Назначение части помещения	Площадь с учетом неотопляемых частей помещений	Общая площадь жилого помещения	В том числе площадь			Лоджий, балконов, террас, веранд с коэф	Площадь с учетом неотопляемых частей помещений с коэф	Примечание
							Жилая	Подсобная	Лоджий, балконов, террас, веранд			
1	2	3	4	5	6	7	8	9	10	11	12	13
	14	489	3	Жилая комната	19,1	19,1	19,1					
	14	489	4	Санузел	4,3	4,3		4,3				
	14	489	5	Санузел	4,4	4,4		4,4				
	14	489	6	Жилая комната	17,6	17,6	17,6					
	14	489	7	Лоджия	3,0				3,0	1,5		
	14	489		ИТОГО:	69,3	66,3	36,7	29,6	3,0	1,5	67,8	
	14	490	1	Холл/Коридор	10,3	10,3		10,3				
	14	490	2	Санузел	4,0	4,0		4,0				
	14	490	3	Жилая комната	14,6	14,6	14,6					
	14	490	4	Жилая комната	16,9	16,9	16,9					
	14	490	5	Кухня	12,5	12,5		12,5				
	14	490	6	Санузел	2,0	2,0		2,0				
	14	490	7	Лоджия	3,3				3,3	1,7		
	14	490		ИТОГО:	63,6	60,3	31,5	28,8	3,3	1,7	62,0	
	14	491	1	Холл/Коридор	4,0	4,0		4,0				
	14	491	2	Холл/Коридор	9,5	9,5		9,5				
	14	491	3	Санузел	2,1	2,1		2,1				
	14	491	4	Кухня	12,8	12,8		12,8				
	14	491	5	Жилая комната	18,9	18,9	18,9					
	14	491	6	Санузел	4,8	4,8		4,8				
	14	491	7	Санузел	4,9	4,9		4,9				
	14	491	8	Жилая комната	17,9	17,9	17,9					
	14	491	9	Жилая комната	13,8	13,8	13,8					
	14	491	10	Гардероб/Кладовая	1,7	1,7		1,7				
	14	491	11	Лоджия	3,3				3,3	1,7		
	14	491		ИТОГО:	93,7	90,4	50,6	39,8	3,3	1,7	92,1	
	14	606	1	Холл/Коридор	10,2	10,2		10,2				
	14	606	2	Санузел	2,2	2,2		2,2				
	14	606	3	Кухня	10,2	10,2		10,2				
	14	606	4	Жилая комната	14,4	14,4	14,4					
	14	606	5	Жилая комната	13,7	13,7	13,7					
	14	606	6	Санузел	4,6	4,6		4,6				
	14	606	7	Лоджия	3,3				3,3	1,7		
	14	606		ИТОГО:	58,6	55,3	28,1	27,2	3,3	1,7	57,0	
	14	607	1	Холл/Коридор	9,1	9,1		9,1				
	14	607	2	Кухня	10,7	10,7		10,7				
	14	607	3	Жилая комната	19,9	19,9	19,9					
	14	607	4	Жилая комната	9,8	9,8	9,8					
	14	607	5	Санузел	4,0	4,0		4,0				
	14	607	6	Лоджия	3,2				3,2	1,6		
	14	607		ИТОГО:	56,7	53,5	29,7	23,8	3,2	1,6	55,1	
	14	608	1	Холл/Коридор	5,9	5,9		5,9				
	14	608	2	Кухня-гостиная	14,6	14,6		14,6				
	14	608	3	Жилая комната	12,2	12,2	12,2					
	14	608	4	Санузел	4,1	4,1		4,1				
	14	608	5	Лоджия	2,5				2,5	1,3		
	14	608		ИТОГО:	39,3	36,8	12,2	24,6	2,5	1,3	38,1	
	14	609	1	Холл/Коридор	6,7	6,7		6,7				
	14	609	2	Санузел	4,2	4,2		4,2				
	14	609	3	Жилая комната	12,1	12,1	12,1					
	14	609	4	Кухня-гостиная	15,1	15,1		15,1				
	14	609	6	Лоджия	2,2				2,2	1,1		
	14	609		ИТОГО:	40,3	38,1	12,1	26,0	2,2	1,1	39,2	
	14	610	1	Холл/Коридор	8,3	8,3		8,3				
	14	610	2	Гардероб/Кладовая	2,3	2,3		2,3				
	14	610	3	Жилая комната	18,3	18,3	18,3					
	14	610	4	Санузел	4,4	4,4		4,4				
	14	610	5	Санузел	4,9	4,9		4,9				
	14	610	6	Жилая комната	18,1	18,1	18,1					
	14	610	7	Кухня	13,7	13,7		13,7				
	14	610	8	Лоджия	3,1				3,1	1,6		
	14	610		ИТОГО:	73,1	70,0	36,4	33,6	3,1	1,6	71,6	
	14	733	1	Холл/Коридор	7,9	7,9		7,9				
	14	733	2	Жилая комната	15,8	15,8	15,8					
	14	733	3	Кухня-гостиная	18,2	18,2		18,2				
	14	733	4	Санузел	4,0	4,0		4,0				
	14	733	5	Санузел	3,7	3,7		3,7				
	14	733	6	Жилая комната	15,1	15,1	15,1					
	14	733	7	Лоджия	3,4				3,4	1,7		
	14	733		ИТОГО:	68,1	64,7	30,9	33,8	3,4	1,7	66,4	
	14	734	1	Холл/Коридор	10,0	10,0		10,0				
	14	734	2	Жилая комната	15,9	15,9	15,9					
	14	734	3	Кухня	11,1	11,1		11,1				

Литера	№ Этажа	№ Помещения	№ Части помещения	Назначение части помещения	Площадь с учетом неотапливаемых частей помещений	Общая площадь жилого помещения	В том числе площадь				Площадь с учетом неотапливаемых частей помещений с коэф	Примечание
							Жилая	Подсобная	Лоджий, балконов, террас, веранд	Лоджий, балконов, террас, веранд с коэф		
1	2	3	4	5	6	7	8	9	10	11	12	13
	14	734	4	Санузел	3,2	3,2		3,2				
	14	734	5	Лоджия	2,2				2,2	1,1		
	14	734		ИТОГО:	42,4	40,2	15,9	24,3	2,2	1,1	41,3	
	14	735	1	Холл/Коридор	9,4	9,4		9,4				
	14	735	2	Санузел	3,2	3,2		3,2				
	14	735	3	Кухня	11,1	11,1		11,1				
	14	735	4	Жилая комната	15,5	15,5	15,5					
	14	735	5	Лоджия	2,2				2,2	1,1		
	14	735		ИТОГО:	41,4	39,2	15,5	23,7	2,2	1,1	40,3	
	14	736	1	Холл/Коридор	6,9	6,9		6,9				
	14	736	2	Жилая комната	14,4	14,4	14,4					
	14	736	3	Санузел	3,6	3,6		3,6				
	14	736	4	Санузел	3,5	3,5		3,5				
	14	736	5	Жилая комната	18,2	18,2	18,2					
	14	736	6	Кухня	17,4	17,4		17,4				
	14	736	7	Лоджия	3,4				3,4	1,7		
	14	736		ИТОГО:	67,4	64,0	32,6	31,4	3,4	1,7	65,7	
	14	789	1	Холл/Коридор	14,6	14,6		14,6				
	14	789	2	Гардероб/Кладовая	2,8	2,8		2,8				
	14	789	3	Кухня-гостиная	30,9	30,9		30,9				
	14	789	4	Жилая комната	15,4	15,4	15,4					
	14	789	5	Санузел	3,4	3,4		3,4				
	14	789	6	Санузел	3,7	3,7		3,7				
	14	789	7	Жилая комната	16,8	16,8	16,8					
	14	789	8	Лоджия	2,8				2,8	1,4		
	14	789	9	Лоджия	3,2				3,2	1,6		
	14	789		ИТОГО:	93,6	87,6	32,2	55,4	6,0	3,0	90,6	
	14	790	1	Холл/Коридор	11,2	11,2		11,2				
	14	790	2	Санузел	4,1	4,1		4,1				
	14	790	3	Жилая комната	13,8	13,8	13,8					
	14	790	4	Жилая комната	15,7	15,7	15,7					
	14	790	5	Кухня	11,8	11,8		11,8				
	14	790	6	Санузел	1,7	1,7		1,7				
	14	790	7	Лоджия	3,3				3,3	1,7		
	14	790		ИТОГО:	61,6	58,3	29,5	28,8	3,3	1,7	60,0	
	14	791	1	Холл/Коридор	6,8	6,8		6,8				
	14	791	2	Санузел	2,9	2,9		2,9				
	14	791	3	Кухня	10,9	10,9		10,9				
	14	791	4	Жилая комната	14,4	14,4	14,4					
	14	791	5	Холл/Коридор	3,8	3,8		3,8				
	14	791	6	Жилая комната	15,1	15,1	15,1					
	14	791	7	Санузел	3,9	3,9		3,9				
	14	791	8	Лоджия	3,3				3,3	1,7		
	14	791		ИТОГО:	61,1	57,8	29,5	28,3	3,3	1,7	59,5	
	14	792	1	Холл/Коридор	12,7	12,7		12,7				
	14	792	2	Жилая комната	16,6	16,6	16,6					
	14	792	3	Санузел	3,7	3,7		3,7				
	14	792	4	Санузел	3,7	3,7		3,7				
	14	792	5	Жилая комната	15,0	15,0	15,0					
	14	792	6	Кухня-гостиная	25,3	25,3		25,3				
	14	792	7	Лоджия	3,1				3,1	1,6		
	14	792	8	Лоджия	3,0				3,0	1,5		
	14	792		ИТОГО:	83,1	77,0	31,6	45,4	6,1	3,1	80,1	
	14	961	1	Холл/Коридор	6,7	6,7		6,7				
	14	961	2	Гардероб/Кладовая	4,7	4,7		4,7				
	14	961	3	Санузел	6,8	6,8		6,8				
	14	961	4	Кухня	19,1	19,1		19,1				
	14	961	5	Жилая комната	19,1	19,1	19,1					
	14	961	6	Лоджия	2,0				2,0	1		
	14	961		ИТОГО:	58,4	56,4	19,1	37,3	2,0	1,0	57,4	
	14	962	1	Холл/Коридор	4,2	4,2		4,2				
	14	962	2	Кухня	12,2	12,2		12,2				
	14	962	3	Жилая комната	17,7	17,7	17,7					
	14	962	4	Санузел	4,5	4,5		4,5				
	14	962	5	Гардероб/Кладовая	1,5	1,5		1,5				
	14	962	6	Холл/Коридор	4,9	4,9		4,9				
	14	962	7	Лоджия	1,8				1,8	0,9		
	14	962		ИТОГО:	46,8	45,0	17,7	27,3	1,8	0,9	45,9	
	14	963	1	Холл/Коридор	5,0	5,0		5,0				
	14	963	2	Жилая комната	15,9	15,9	15,9					
	14	963	3	Санузел	3,5	3,5		3,5				
	14	963	4	Лоджия	2,3				2,3	1,2		
	14	963		ИТОГО:	26,7	24,4	15,9	8,5	2,3	1,2	25,6	

Литера	№ Этажа	№ Помещения	№ Части помещения	Назначение части помещения	Площадь с учетом неотапливаемых частей помещений	Общая площадь жилого помещения	В том числе площадь			Площадь с учетом неотапливаемых частей помещений с коэф	Примечание	
							Жилая	Подсобная	Лоджий, балконов, террас, веранд			
1	2	3	4	5	6	7	8	9	10	11	12	13
	14	964	1	Холл/Коридор	4,6	4,6		4,6				
	14	964	2	Санузел	3,6	3,6		3,6				
	14	964	3	Жилая комната	15,4	15,4	15,4					
	14	964	4	Лоджия	2,1				2,1	1,1		
	14	964		ИТОГО:	25,7	23,6	15,4	8,2	2,1	1,1	24,7	
	14	965	1	Холл/Коридор	7,0	7,0		7,0				
	14	965	2	Санузел	3,7	3,7		3,7				
	14	965	3	Гардероб/Кладовая	2,5	2,5		2,5				
	14	965	4	Санузел	4,8	4,8		4,8				
	14	965	5	Жилая комната	18,4	18,4	18,4					
	14	965	6	Холл/Коридор	4,0	4,0		4,0				
	14	965	7	Жилая комната	12,8	12,8	12,8					
	14	965	8	Кухня-гостиная	17,2	17,2		17,2				
	14	965	9	Лоджия	3,1				3,1	1,6		
	14	965		ИТОГО:	73,5	70,4	31,2	39,2	3,1	1,6	72,0	
	14	966	1	Холл/Коридор	4,2	4,2		4,2				
	14	966	2	Жилая комната	16,6	16,6	16,6					
	14	966	3	Кухня	12,4	12,4		12,4				
	14	966	4	Санузел	4,6	4,6		4,6				
	14	966	5	Холл/Коридор	4,9	4,9		4,9				
	14	966	6	Лоджия	2,0				2,0	1		
	14	966		ИТОГО:	44,7	42,7	16,6	26,1	2,0	1,0	43,7	
	14	967	1	Холл/Коридор	5,4	5,4		5,4				
	14	967	2	Кухня-гостиная	19,8	19,8		19,8				
	14	967	3	Жилая комната	13,5	13,5	13,5					
	14	967	4	Санузел	4,3	4,3		4,3				
	14	967	5	Лоджия	2,2				2,2	1,1		
	14	967		ИТОГО:	45,2	43,0	13,5	29,5	2,2	1,1	44,1	
	14	968	1	Холл/Коридор	5,8	5,8		5,8				
	14	968	2	Холл/Коридор	4,1	4,1		4,1				
	14	968	3	Жилая комната	15,0	15,0	15,0					
	14	968	4	Жилая комната	19,1	19,1	19,1					
	14	968	5	Санузел	4,8	4,8		4,8				
	14	968	6	Кухня-гостиная	18,2	18,2		18,2				
	14	968	7	Санузел	4,3	4,3		4,3				
	14	968	8	Лоджия	3,0				3,0	1,5		
	14	968		ИТОГО:	74,3	71,3	34,1	37,2	3,0	1,5	72,8	
	14	969	1	Холл/Коридор	6,9	6,9		6,9				
	14	969	2	Санузел	3,3	3,3		3,3				
	14	969	3	Кухня-гостиная	18,5	18,5		18,5				
	14	969	4	Санузел	4,7	4,7		4,7				
	14	969	5	Санузел	5,1	5,1		5,1				
	14	969	6	Жилая комната	15,3	15,3	15,3					
	14	969	7	Жилая комната	13,4	13,4	13,4					
	14	969	8	Жилая комната	12,2	12,2	12,2					
	14	969	9	Холл/Коридор	6,5	6,5		6,5				
	14	969	10	Лоджия	2,9				2,9	1,5		
	14	969		ИТОГО:	88,8	85,9	40,9	45,0	2,9	1,5	87,4	
	14	970	1	Холл/Коридор	4,4	4,4		4,4				
	14	970	2	Жилая комната	17,9	17,9	17,9					
	14	970	3	Кухня	12,8	12,8		12,8				
	14	970	4	Санузел	4,8	4,8		4,8				
	14	970	5	Холл/Коридор	6,5	6,5		6,5				
	14	970	6	Лоджия	2,0				2,0	1		
	14	970		ИТОГО:	48,4	46,4	17,9	28,5	2,0	1,0	47,4	
	14	1107	1	Холл/Коридор	12,0	12,0		12,0				
	14	1107	2	Холл/Коридор	4,5	4,5		4,5				
	14	1107	3	Санузел	2,2	2,2		2,2				
	14	1107	4	Кухня-гостиная	30,9	30,9		30,9				
	14	1107	5	Гардероб/кладовая	3,1	3,1		3,1				
	14	1107	6	Жилая комната	17,3	17,3	17,3					
	14	1107	7	Санузел	3,8	3,8		3,8				
	14	1107	8	Санузел	5,0	5,0		5,0				
	14	1107	9	Жилая комната	16,8	16,8	16,8					
	14	1107	10	Жилая комната	14,2	14,2	14,2					
	14	1107	11	Лоджия	3,1				3,1	1,6		
	14	1107		ИТОГО:	112,9	109,8	48,3	61,5	3,1	1,6	111,4	
	14	1108	1	Холл/Коридор	10,2	10,2		10,2				
	14	1108	2	Санузел	4,5	4,5		4,5				
	14	1108	3	Жилая комната	12,9	12,9	12,9					
	14	1108	4	Кухня-гостиная	19,4	19,4		19,4				
	14	1108	5	Санузел	2,8	2,8		2,8				
	14	1108	6	Лоджия	2,1				2,1	1,1		

Литера	№ Этажа	№ Помещения	№ Части помещения	Назначение части помещения	Площадь с учетом неотопляемых частей помещений	Общая площадь жилого помещения	В том числе площадь				Площадь с учетом неотопляемых частей помещений с коэф	Примечание
							Жилая	Подсобная	Лоджий, балконов, террас, веранд	Лоджий, балконов, террас, веранд с коэф		
1	2	3	4	5	6	7	8	9	10	11	12	13
	14	1108		ИТОГО:	51,9	49,8	12,9	36,9	2,1	1,1	50,9	
	14	1109	1	Холл/Коридор	5,7	5,7		5,7				
	14	1109	2	Кухня	14,8	14,8		14,8				
	14	1109	3	Жилая комната	15,6	15,6	15,6					
	14	1109	4	Санузел	4,2	4,2		4,2				
	14	1109	5	Лоджия	2,3				2,3	1,2		
	14	1109		ИТОГО:	42,6	40,3	15,6	24,7	2,3	1,2	41,5	
	14	1110	1	Холл/Коридор	8,4	8,4		8,4				
	14	1110	2	Санузел	3,1	3,1		3,1				
	14	1110	3	Кухня	10,3	10,3		10,3				
	14	1110	4	Жилая комната	14,2	14,2	14,2					
	14	1110	5	Лоджия	1,9				1,9	1		
	14	1110		ИТОГО:	37,9	36,0	14,2	21,8	1,9	1,0	37,0	
	14	1307	1	Холл/Коридор	10,8	10,8		10,8				
	14	1307	2	Санузел	1,8	1,8		1,8				
	14	1307	3	Кухня-гостиная	25,9	25,9		25,9				
	14	1307	4	Санузел	4,3	4,3		4,3				
	14	1307	5	Гардероб/кладовая	2,5	2,5		2,5				
	14	1307	6	Санузел	4,7	4,7		4,7				
	14	1307	7	Жилая комната	16,6	16,6	16,6					
	14	1307	8	Жилая комната	14,5	14,5	14,5					
	14	1307	9	Лоджия	3,1				3,1	1,6		
	14	1307		ИТОГО:	84,2	81,1	31,1	50,0	3,1	1,6	82,7	
	14	1308	1	Холл/Коридор	3,8	3,8		3,8				
	14	1308	2	Кухня-гостиная	14,6	14,6		14,6				
	14	1308	3	Жилая комната	11,3	11,3	11,3					
	14	1308	4	Санузел	3,6	3,6		3,6				
	14	1308	5	Лоджия	2,0				2,0	1		
	14	1308		ИТОГО:	35,3	33,3	11,3	22,0	2,0	1,0	34,3	
	14	1309	1	Холл/Коридор	3,5	3,5		3,5				
	14	1309	2	Санузел	3,9	3,9		3,9				
	14	1309	3	Жилая комната	11,3	11,3	11,3					
	14	1309	4	Кухня-гостиная	14,7	14,7		14,7				
	14	1309	5	Лоджия	2,0				2,0	1		
	14	1309		ИТОГО:	35,4	33,4	11,3	22,1	2,0	1,0	34,4	
	14	1310	1	Холл/Коридор	8,2	8,2		8,2				
	14	1310	2	Жилая комната	21,4	21,4	21,4					
	14	1310	3	Санузел	4,6	4,6		4,6				
	14	1310	4	Санузел	4,4	4,4		4,4				
	14	1310	5	Жилая комната	15,5	15,5	15,5					
	14	1310	6	Кухня-гостиная	20,4	20,4		20,4				
	14	1310	7	Санузел	3,4	3,4		3,4				
	14	1310	8	Лоджия	3,1				3,1	1,6		
	14	1310		ИТОГО:	81,0	77,9	36,9	41,0	3,1	1,6	79,5	
	14			ИТОГО ПО КВ:	3066,3	2919,7	1334,0	1585,7	146,6	74,6	2994,3	
	14	моп.4	1	Эвакуационная лестница	15,2							
	14	моп.4	2	Тамбур	2,3							
	14	моп.4	3	Лифт. холл, зона безоп.	15,2							
	14	моп.4	4	Холл	16,0							
	14	моп.4	5	Холл	21,4							
	14	моп.4		ИТОГО:	70,1							
	14	моп.5	1	Эвакуационная лестница	12,3							
	14	моп.5	2	Тамбур	1,5							
	14	моп.5	3	Холл	12,1							
	14	моп.5	4	Лифтовой холл, зона безоп.	9,4							
	14	моп.5		ИТОГО:	35,3							
	14	моп.6	1	Эвакуационная лестница	3,4							
	14	моп.6	2	Тамбур	1,5							
	14	моп.6	3	Холл	21,8							
	14	моп.6	4	Лифтовой холл, зона безоп.	9,5							
	14	моп.6		ИТОГО:	36,2							
	14	моп.7	1	Эвакуационная лестница	12,3							
	14	моп.7	2	Тамбур	1,5							
	14	моп.7	3	Холл	11,8							
	14	моп.7	4	Лифтовой холл, зона безоп.	9,4							
	14	моп.7		ИТОГО:	35,0							
	14	моп.9	1	Эвакуационная лестница	12,4							
	14	моп.9	2	Тамбур	1,6							
	14	моп.9	3	Холл	15,3							
	14	моп.9	4	Лифтовой холл, зона безоп.	9,5							
	14	моп.9		ИТОГО:	38,8							
	14	моп.12	1	Эвакуационная лестница	12,5							
	14	моп.12	2	Тамбур	1,5							

Литера	№ Этажа	№ Помещения	№ Части помещения	Назначение части помещения	Площадь с учетом неотопливаемых частей помещений	Общая площадь жилого помещения	В том числе площадь			Лоджий, балконов, террас, веранд с коэф	Площадь с учетом неотопливаемых частей помещений с коэф	Примечание
							Жилая	Подсобная				
1	2	3	4	5	6	7	8	9	10	11	12	13
	14	моп.12	3	Холл	14,4							
	14	моп.12	4	Лифт. холл, зона безоп.	9,5							
	14	моп.12		ИТОГО:	37,9							
	14	моп.13	1	Эвакуационная лестница	12,5							
	14	моп.13	2	Тамбур	1,5							
	14	моп.13	3	Холл	14,6							
	14	моп.13	4	Лифт. холл, зона безоп.	9,5							
	14	моп.13		ИТОГО:	38,1							
	14	моп.15	1	Эвакуационная лестница	15,2							
	14	моп.15	2	Холл	16,3							
	14	моп.15	3	Тамбур	2,3							
	14	моп.15	4	Лифт. холл, зона безопасности	15,2							
	14	моп.15	5	Холл	21,4							
	14	моп.15		ИТОГО:	70,4							
	14	моп.16	1	Эвакуационная лестница	3,4							
	14	моп.16	2	Тамбур	1,5							
	14	моп.16	3	Холл	13,6							
	14	моп.16	4	Лифт. холл. зона безоп.	9,6							
	14	моп.16		ИТОГО:	28,1							
	14	моп.20	1	Эвакуационная лестница	12,4							
	14	моп.20	2	Тамбур	1,6							
	14	моп.20	3	Холл	17,8							
	14	моп.20	4	Лифт. холл. зона безоп.	9,5							
	14	моп.20		ИТОГО:	41,3							
	14			ИТОГО ПО МОП:	431,2							
	14			ИТОГО ПО ЭТАЖУ:	3497,5	2919,7	1334,0	1585,7	146,6	74,6	2994,3	

Литера	№ Этажа	№ Помещения	№ Части помещения	Назначение части помещения	Площадь с учетом неотапливаемых частей помещений	Общая площадь жилого помещения	В том числе площадь			Площадь с учетом неотапливаемых частей помещений с коэф	Примечание	
							Жилая	Подсобная	Лоджий, балконов, террас, веранд			
1	2	3	4	5	6	7	8	9	10	11	12	13
	15	248	1	Холл/Коридор	6,7	6,7		6,7				
	15	248	2	Гардероб/Кладовая	4,8	4,8		4,8				
	15	248	3	Санузел	6,8	6,8		6,8				
	15	248	4	Кухня	19,1	19,1		19,1				
	15	248	5	Жилая комната	19,1	19,1	19,1					
	15	248	6	Лоджия	2,3				2,3	1,2		
	15	248		ИТОГО:	58,8	56,5	19,1	37,4	2,3	1,2	57,7	
	15	249	1	Холл/Коридор	4,2	4,2		4,2				
	15	249	2	Холл/Коридор	4,7	4,7		4,7				
	15	249	3	Кухня	12,2	12,2		12,2				
	15	249	4	Жилая комната	17,7	17,7	17,7					
	15	249	5	Санузел	4,5	4,5		4,5				
	15	249	6	Гардероб/Кладовая	1,6	1,6		1,6				
	15	249	7	Лоджия	2,0				2,0	1		
	15	249		ИТОГО:	46,9	44,9	17,7	27,2	2,0	1,0	45,9	
	15	250	1	Холл/Коридор	5,0	5,0		5,0				
	15	250	2	Жилая комната	15,9	15,9	15,9					
	15	250	3	Санузел	3,5	3,5		3,5				
	15	250	4	Лоджия	2,6				2,6	1,3		
	15	250		ИТОГО:	27,0	24,4	15,9	8,5	2,6	1,3	25,7	
	15	251	1	Холл/Коридор	4,6	4,6		4,6				
	15	251	2	Санузел	3,6	3,6		3,6				
	15	251	3	Жилая комната	15,4	15,4	15,4					
	15	251	4	Лоджия	2,4				2,4	1,2		
	15	251		ИТОГО:	26,0	23,6	15,4	8,2	2,4	1,2	24,8	
	15	252	1	Холл/Коридор	7,2	7,2		7,2				
	15	252	2	Холл/Коридор	3,7	3,7		3,7				
	15	252	3	Санузел	3,7	3,7		3,7				
	15	252	4	Гардероб/Кладовая	2,5	2,5		2,5				
	15	252	5	Санузел	4,8	4,8		4,8				
	15	252	6	Жилая комната	18,4	18,4	18,4					
	15	252	7	Жилая комната	12,8	12,8	12,8					
	15	252	8	Кухня-гостиная	17,2	17,2		17,2				
	15	252	9	Лоджия	3,4				3,4	1,7		
	15	252		ИТОГО:	73,7	70,3	31,2	39,1	3,4	1,7	72,0	
	15	253	1	Холл/Коридор	4,2	4,2		4,2				
	15	253	2	Холл/Коридор	4,9	4,9		4,9				
	15	253	3	Жилая комната	16,6	16,6	16,6					
	15	253	4	Кухня	12,4	12,4		12,4				
	15	253	5	Санузел	4,6	4,6		4,6				
	15	253	6	Лоджия	2,3				2,3	1,2		
	15	253		ИТОГО:	45,0	42,7	16,6	26,1	2,3	1,2	43,9	
	15	254	1	Холл/Коридор	5,4	5,4		5,4				
	15	254	2	Кухня-гостиная	19,9	19,9		19,9				
	15	254	3	Жилая комната	13,5	13,5	13,5					
	15	254	4	Санузел	4,3	4,3		4,3				
	15	254	5	Лоджия	2,5				2,5	1,3		
	15	254		ИТОГО:	45,6	43,1	13,5	29,6	2,5	1,3	44,4	
	15	255	1	Холл/Коридор	5,8	5,8		5,8				
	15	255	2	Холл/Коридор	4,1	4,1		4,1				
	15	255	3	Жилая комната	15,0	15,0	15,0					
	15	255	4	Жилая комната	19,1	19,1	19,1					
	15	255	5	Санузел	4,8	4,8		4,8				
	15	255	6	Кухня-гостиная	18,2	18,2		18,2				
	15	255	7	Санузел	4,3	4,3		4,3				
	15	255	8	Лоджия	3,2				3,2	1,6		
	15	255		ИТОГО:	74,5	71,3	34,1	37,2	3,2	1,6	72,9	
	15	256	1	Холл/Коридор	6,9	6,9		6,9				
	15	256	2	Санузел	3,3	3,3		3,3				
	15	256	3	Кухня-гостиная	18,5	18,5		18,5				
	15	256	4	Холл/Коридор	6,5	6,5		6,5				
	15	256	5	Санузел	5,1	5,1		5,1				
	15	256	6	Санузел	4,7	4,7		4,7				
	15	256	7	Жилая комната	15,3	15,3	15,3					
	15	256	8	Жилая комната	13,4	13,4	13,4					
	15	256	9	Жилая комната	12,2	12,2	12,2					
	15	256	10	Лоджия	3,1				3,1	1,6		
	15	256		ИТОГО:	89,0	85,9	40,9	45,0	3,1	1,6	87,5	
	15	257	1	Холл/Коридор	4,4	4,4		4,4				
	15	257	2	Холл/Коридор	6,6	6,6		6,6				
	15	257	3	Жилая комната	17,9	17,9	17,9					
	15	257	4	Кухня	12,9	12,9		12,9				
	15	257	5	Санузел	4,7	4,7		4,7				

Литера	№ Этажа	№ Помещения	№ Части помещения	Назначение части помещения	Площадь с учетом неотопляемых частей помещений	Общая площадь жилого помещения	В том числе площадь			Площадь с учетом неотопляемых частей помещений с коэф	Примечание	
							Жилая	Подсобная	Лоджий, балконов, террас, веранд			
1	2	3	4	5	6	7	8	9	10	11	12	13
	15	257	6	Лоджия	2,3				2,3	1,2		
	15	257		ИТОГО:	48,8	46,5	17,9	28,6	2,3	1,2	47,7	
	15	369	1	Холл/Коридор	6,7	6,7		6,7				
	15	369	2	Кухня	13,9	13,9		13,9				
	15	369	3	Жилая комната	18,7	18,7	18,7					
	15	369	4	Санузел	3,9	3,9		3,9				
	15	369	5	Санузел	4,3	4,3		4,3				
	15	369	6	Жилая комната	18,7	18,7	18,7					
	15	369	7	Лоджия	3,1				3,1	1,6		
	15	369		ИТОГО:	69,3	66,2	37,4	28,8	3,1	1,6	67,8	
	15	370	1	Холл/Коридор	10,5	10,5		10,5				
	15	370	2	Санузел	4,1	4,1		4,1				
	15	370	3	Жилая комната	14,7	14,7	14,7					
	15	370	4	Жилая комната	16,3	16,3	16,3					
	15	370	5	Кухня	11,2	11,2		11,2				
	15	370	6	Санузел	2,9	2,9		2,9				
	15	370	7	Лоджия	3,3				3,3	1,7		
	15	370		ИТОГО:	63,0	59,7	31,0	28,7	3,3	1,7	61,4	
	15	371	1	Холл/Коридор	4,3	4,3		4,3				
	15	371	2	Холл/Коридор	10,7	10,7		10,7				
	15	371	3	Санузел	2,2	2,2		2,2				
	15	371	4	Кухня	12,2	12,2		12,2				
	15	371	5	Жилая комната	18,2	18,2	18,2					
	15	371	6	Санузел	5,5	5,5		5,5				
	15	371	7	Санузел	4,9	4,9		4,9				
	15	371	8	Жилая комната	19,3	19,3	19,3					
	15	371	9	Жилая комната	14,0	14,0	14,0					
	15	371	10	Лоджия	3,2				3,2	1,6		
	15	371		ИТОГО:	94,5	91,3	51,5	39,8	3,2	1,6	92,9	
	15	492	1	Холл/Коридор	7,8	7,8		7,8				
	15	492	2	Кухня	13,2	13,2		13,2				
	15	492	3	Жилая комната	19,1	19,1	19,1					
	15	492	4	Санузел	4,3	4,3		4,3				
	15	492	5	Санузел	4,3	4,3		4,3				
	15	492	6	Жилая комната	17,5	17,5	17,5					
	15	492	7	Лоджия	3,0				3,0	1,5		
	15	492		ИТОГО:	69,2	66,2	36,6	29,6	3,0	1,5	67,7	
	15	493	1	Холл/Коридор	10,3	10,3		10,3				
	15	493	2	Санузел	4,0	4,0		4,0				
	15	493	3	Жилая комната	14,7	14,7	14,7					
	15	493	4	Жилая комната	16,9	16,9	16,9					
	15	493	5	Кухня	12,4	12,4		12,4				
	15	493	6	Санузел	2,0	2,0		2,0				
	15	493	7	Лоджия	3,3				3,3	1,7		
	15	493		ИТОГО:	63,6	60,3	31,6	28,7	3,3	1,7	62,0	
	15	494	1	Холл/Коридор	4,0	4,0		4,0				
	15	494	2	Холл/Коридор	9,4	9,4		9,4				
	15	494	3	Санузел	2,1	2,1		2,1				
	15	494	4	Кухня	12,8	12,8		12,8				
	15	494	5	Жилая комната	18,8	18,8	18,8					
	15	494	6	Санузел	4,7	4,7		4,7				
	15	494	7	Санузел	5,0	5,0		5,0				
	15	494	8	Жилая комната	17,9	17,9	17,9					
	15	494	9	Жилая комната	13,8	13,8	13,8					
	15	494	10	Гардероб/Кладовая	1,7	1,7		1,7				
	15	494	11	Лоджия	3,3				3,3	1,7		
	15	494		ИТОГО:	93,5	90,2	50,5	39,7	3,3	1,7	91,9	
	15	611	1	Холл/Коридор	10,1	10,1		10,1				
	15	611	2	Санузел	2,2	2,2		2,2				
	15	611	3	Кухня	10,2	10,2		10,2				
	15	611	4	Жилая комната	14,4	14,4	14,4					
	15	611	5	Жилая комната	13,7	13,7	13,7					
	15	611	6	Санузел	4,6	4,6		4,6				
	15	611	7	Лоджия	3,3				3,3	1,7		
	15	611		ИТОГО:	58,5	55,2	28,1	27,1	3,3	1,7	56,9	
	15	612	1	Холл/Коридор	9,1	9,1		9,1				
	15	612	2	Кухня	10,7	10,7		10,7				
	15	612	3	Жилая комната	19,8	19,8	19,8					
	15	612	4	Жилая комната	9,8	9,8	9,8					
	15	612	5	Санузел	4,0	4,0		4,0				
	15	612	6	Лоджия	3,2				3,2	1,6		
	15	612		ИТОГО:	56,6	53,4	29,6	23,8	3,2	1,6	55,0	
	15	613	1	Холл/Коридор	5,9	5,9		5,9				

Литера	№ Этажа	№ Помещения	№ Части помещения	Назначение части помещения	Площадь с учетом неотопляемых частей помещений	Общая площадь жилого помещения	В том числе площадь				Площадь с учетом неотопляемых частей помещений с коэф	Примечание
							Жилая	Подсобная	Лоджий, балконов, террас, веранд	Лоджий, балконов, террас, веранд с коэф		
1	2	3	4	5	6	7	8	9	10	11	12	13
	15	613	2	Кухня-гостиная	14,6	14,6		14,6				
	15	613	3	Жилая комната	12,1	12,1	12,1					
	15	613	4	Санузел	4,1	4,1		4,1				
	15	613	5	Лоджия	2,5				2,5	1,3		
	15	613		ИТОГО:	39,2	36,7	12,1	24,6	2,5	1,3	38,0	
	15	614	1	Холл/Коридор	6,8	6,8		6,8				
	15	614	2	Санузел	4,2	4,2		4,2				
	15	614	3	Жилая комната	12,1	12,1	12,1					
	15	614	4	Кухня-гостиная	15,1	15,1		15,1				
	15	614	6	Лоджия	2,2				2,2	1,1		
	15	614		ИТОГО:	40,4	38,2	12,1	26,1	2,2	1,1	39,3	
	15	615	1	Холл/Коридор	8,3	8,3		8,3				
	15	615	2	Гардероб/Кладовая	2,3	2,3		2,3				
	15	615	3	Жилая комната	18,2	18,2	18,2					
	15	615	4	Санузел	4,5	4,5		4,5				
	15	615	5	Санузел	4,9	4,9		4,9				
	15	615	6	Жилая комната	18,0	18,0	18,0					
	15	615	7	Кухня	13,7	13,7		13,7				
	15	615	8	Лоджия	3,2				3,2	1,6		
	15	615		ИТОГО:	73,1	69,9	36,2	33,7	3,2	1,6	71,5	
	15	737	1	Холл/Коридор	7,9	7,9		7,9				
	15	737	2	Жилая комната	15,8	15,8	15,8					
	15	737	3	Кухня-гостиная	18,2	18,2		18,2				
	15	737	4	Санузел	4,0	4,0		4,0				
	15	737	5	Санузел	3,7	3,7		3,7				
	15	737	6	Жилая комната	15,1	15,1	15,1					
	15	737	7	Лоджия	3,4				3,4	1,7		
	15	737		ИТОГО:	68,1	64,7	30,9	33,8	3,4	1,7	66,4	
	15	738	1	Холл/Коридор	10,0	10,0		10,0				
	15	738	2	Жилая комната	15,9	15,9	15,9					
	15	738	3	Кухня	11,1	11,1		11,1				
	15	738	4	Санузел	3,2	3,2		3,2				
	15	738	5	Лоджия	2,2				2,2	1,1		
	15	738		ИТОГО:	42,4	40,2	15,9	24,3	2,2	1,1	41,3	
	15	739	1	Холл/Коридор	9,4	9,4		9,4				
	15	739	2	Санузел	3,2	3,2		3,2				
	15	739	3	Кухня	11,1	11,1		11,1				
	15	739	4	Жилая комната	15,5	15,5	15,5					
	15	739	5	Лоджия	2,2				2,2	1,1		
	15	739		ИТОГО:	41,4	39,2	15,5	23,7	2,2	1,1	40,3	
	15	740	1	Холл/Коридор	6,9	6,9		6,9				
	15	740	2	Жилая комната	14,4	14,4	14,4					
	15	740	3	Санузел	3,6	3,6		3,6				
	15	740	4	Санузел	3,5	3,5		3,5				
	15	740	5	Жилая комната	18,2	18,2	18,2					
	15	740	6	Кухня	17,4	17,4		17,4				
	15	740	7	Лоджия	3,4				3,4	1,7		
	15	740		ИТОГО:	67,4	64,0	32,6	31,4	3,4	1,7	65,7	
	15	793	1	Холл/Коридор	14,6	14,6		14,6				
	15	793	2	Гардероб/Кладовая	2,8	2,8		2,8				
	15	793	3	Кухня-гостиная	30,9	30,9		30,9				
	15	793	4	Жилая комната	15,4	15,4	15,4					
	15	793	5	Санузел	3,4	3,4		3,4				
	15	793	6	Санузел	3,7	3,7		3,7				
	15	793	7	Жилая комната	16,8	16,8	16,8					
	15	793	8	Лоджия	2,8				2,8	1,4		
	15	793	9	Лоджия	3,2				3,2	1,6		
	15	793		ИТОГО:	93,6	87,6	32,2	55,4	6,0	3,0	90,6	
	15	794	1	Холл/Коридор	11,2	11,2		11,2				
	15	794	2	Санузел	4,1	4,1		4,1				
	15	794	3	Жилая комната	13,8	13,8	13,8					
	15	794	4	Жилая комната	15,7	15,7	15,7					
	15	794	5	Кухня	11,8	11,8		11,8				
	15	794	6	Санузел	1,7	1,7		1,7				
	15	794	7	Лоджия	3,3				3,3	1,7		
	15	794		ИТОГО:	61,6	58,3	29,5	28,8	3,3	1,7	60,0	
	15	795	1	Холл/Коридор	6,8	6,8		6,8				
	15	795	2	Санузел	2,9	2,9		2,9				
	15	795	3	Кухня	10,9	10,9		10,9				
	15	795	4	Жилая комната	14,4	14,4	14,4					
	15	795	5	Холл/Коридор	3,8	3,8		3,8				
	15	795	6	Жилая комната	15,1	15,1	15,1					
	15	795	7	Санузел	3,9	3,9		3,9				

Литера	№ Этажа	№ Помещения	№ Части помещения	Назначение части помещения	Площадь с учетом неотапливаемых частей помещений	Общая площадь жилого помещения	В том числе площадь				Площадь с учетом неотапливаемых частей помещений с коэф	Примечание
							Жилая	Подсобная	Лоджий, балконов, террас, веранд	Лоджий, балконов, террас, веранд с коэф		
1	2	3	4	5	6	7	8	9	10	11	12	13
	15	795	8	Лоджия	3,3				3,3	1,7		
	15	795		ИТОГО:	61,1	57,8	29,5	28,3	3,3	1,7	59,5	
	15	796	1	Холл/Коридор	12,7	12,7		12,7				
	15	796	2	Жилая комната	16,6	16,6	16,6					
	15	796	3	Санузел	3,7	3,7		3,7				
	15	796	4	Санузел	3,7	3,7		3,7				
	15	796	5	Жилая комната	15,0	15,0	15,0					
	15	796	6	Кухня-гостиная	25,3	25,3		25,3				
	15	796	7	Лоджия	3,1				3,1	1,6		
	15	796	8	Лоджия	3,0				3,0	1,5		
	15	796		ИТОГО:	83,1	77,0	31,6	45,4	6,1	3,1	80,1	
	15	971	1	Холл/Коридор	6,7	6,7		6,7				
	15	971	2	Гардероб/Кладовая	4,7	4,7		4,7				
	15	971	3	Санузел	6,8	6,8		6,8				
	15	971	4	Кухня	19,1	19,1		19,1				
	15	971	5	Жилая комната	19,1	19,1	19,1					
	15	971	6	Лоджия	2,1				2,1	1,1		
	15	971		ИТОГО:	58,5	56,4	19,1	37,3	2,1	1,1	57,5	
	15	972	1	Холл/Коридор	4,2	4,2		4,2				
	15	972	2	Кухня	12,2	12,2		12,2				
	15	972	3	Жилая комната	17,6	17,6	17,6					
	15	972	4	Санузел	4,5	4,5		4,5				
	15	972	5	Гардероб/Кладовая	1,5	1,5		1,5				
	15	972	6	Холл/Коридор	4,9	4,9		4,9				
	15	972	7	Лоджия	1,9				1,9	1		
	15	972		ИТОГО:	46,8	44,9	17,6	27,3	1,9	1,0	45,9	
	15	973	1	Холл/Коридор	5,0	5,0		5,0				
	15	973	2	Жилая комната	15,8	15,8	15,8					
	15	973	3	Санузел	3,4	3,4		3,4				
	15	973	4	Лоджия	2,4				2,4	1,2		
	15	973		ИТОГО:	26,6	24,2	15,8	8,4	2,4	1,2	25,4	
	15	974	1	Холл/Коридор	4,6	4,6		4,6				
	15	974	2	Санузел	3,6	3,6		3,6				
	15	974	3	Жилая комната	15,3	15,3	15,3					
	15	974	4	Лоджия	2,2				2,2	1,1		
	15	974		ИТОГО:	25,7	23,5	15,3	8,2	2,2	1,1	24,6	
	15	975	1	Холл/Коридор	6,9	6,9		6,9				
	15	975	2	Санузел	3,7	3,7		3,7				
	15	975	3	Гардероб/Кладовая	2,5	2,5		2,5				
	15	975	4	Санузел	4,8	4,8		4,8				
	15	975	5	Жилая комната	18,5	18,5	18,5					
	15	975	6	Холл/Коридор	4,0	4,0		4,0				
	15	975	7	Жилая комната	12,8	12,8	12,8					
	15	975	8	Кухня-гостиная	17,2	17,2		17,2				
	15	975	9	Лоджия	3,3				3,3	1,7		
	15	975		ИТОГО:	73,7	70,4	31,3	39,1	3,3	1,7	72,1	
	15	976	1	Холл/Коридор	4,2	4,2		4,2				
	15	976	2	Жилая комната	16,6	16,6	16,6					
	15	976	3	Кухня	12,4	12,4		12,4				
	15	976	4	Санузел	4,6	4,6		4,6				
	15	976	5	Холл/Коридор	5,0	5,0		5,0				
	15	976	6	Лоджия	2,2				2,2	1,1		
	15	976		ИТОГО:	45,0	42,8	16,6	26,2	2,2	1,1	43,9	
	15	977	1	Холл/Коридор	5,4	5,4		5,4				
	15	977	2	Кухня-гостиная	19,8	19,8		19,8				
	15	977	3	Жилая комната	13,5	13,5	13,5					
	15	977	4	Санузел	4,3	4,3		4,3				
	15	977	5	Лоджия	2,4				2,4	1,2		
	15	977		ИТОГО:	45,4	43,0	13,5	29,5	2,4	1,2	44,2	
	15	978	1	Холл/Коридор	5,8	5,8		5,8				
	15	978	2	Холл/Коридор	4,1	4,1		4,1				
	15	978	3	Жилая комната	14,9	14,9	14,9					
	15	978	4	Жилая комната	19,2	19,2	19,2					
	15	978	5	Санузел	4,8	4,8		4,8				
	15	978	6	Кухня-гостиная	18,2	18,2		18,2				
	15	978	7	Санузел	4,4	4,4		4,4				
	15	978	8	Лоджия	3,2				3,2	1,6		
	15	978		ИТОГО:	74,6	71,4	34,1	37,3	3,2	1,6	73,0	
	15	979	1	Холл/Коридор	6,9	6,9		6,9				
	15	979	2	Санузел	3,3	3,3		3,3				
	15	979	3	Кухня-гостиная	18,5	18,5		18,5				
	15	979	4	Санузел	4,7	4,7		4,7				
	15	979	5	Санузел	5,0	5,0		5,0				

Литера	№ Этажа	№ Помещения	№ Части помещения	Назначение части помещения	Площадь с учетом неотопляемых частей помещений	Общая площадь жилого помещения	В том числе площадь		Лоджий, балконов, террас, веранд	Лоджий, балконов, террас, веранд с коэф	Площадь с учетом неотопляемых частей помещений с коэф	Примечание
							Жилая	Подсобная				
1	2	3	4	5	6	7	8	9	10	11	12	13
	15	979	6	Жилая комната	15,2	15,2	15,2					
	15	979	7	Жилая комната	13,5	13,5	13,5					
	15	979	8	Жилая комната	12,3	12,3	12,3					
	15	979	9	Холл/Коридор	6,4	6,4		6,4				
	15	979	10	Лоджия	3,0				3,0	1,5		
	15	979		ИТОГО:	88,8	85,8	41,0	44,8	3,0	1,5	87,3	
	15	980	1	Холл/Коридор	4,4	4,4		4,4				
	15	980	2	Жилая комната	17,9	17,9	17,9					
	15	980	3	Кухня	12,8	12,8		12,8				
	15	980	4	Санузел	4,8	4,8		4,8				
	15	980	5	Холл/Коридор	6,5	6,5		6,5				
	15	980	6	Лоджия	2,1				2,1	1,1		
	15	980		ИТОГО:	48,5	46,4	17,9	28,5	2,1	1,1	47,5	
	15	1311	1	Холл/Коридор	10,8	10,8		10,8				
	15	1311	2	Санузел	1,8	1,8		1,8				
	15	1311	3	Кухня-гостиная	25,9	25,9		25,9				
	15	1311	4	Санузел	4,3	4,3		4,3				
	15	1311	5	Гардероб/кладовая	2,5	2,5		2,5				
	15	1311	6	Санузел	4,7	4,7		4,7				
	15	1311	7	Жилая комната	16,6	16,6	16,6					
	15	1311	8	Жилая комната	14,5	14,5	14,5					
	15	1311	9	Лоджия	3,0				3,0	1,5		
	15	1311		ИТОГО:	84,1	81,1	31,1	50,0	3,0	1,5	82,6	
	15	1312	1	Холл/Коридор	3,8	3,8		3,8				
	15	1312	2	Кухня-гостиная	14,5	14,5		14,5				
	15	1312	3	Жилая комната	11,4	11,4	11,4					
	15	1312	4	Санузел	3,6	3,6		3,6				
	15	1312	5	Лоджия	2,0				2,0	1		
	15	1312		ИТОГО:	35,3	33,3	11,4	21,9	2,0	1,0	34,3	
	15	1313	1	Холл/Коридор	3,5	3,5		3,5				
	15	1313	2	Санузел	3,9	3,9		3,9				
	15	1313	3	Жилая комната	11,3	11,3	11,3					
	15	1313	4	Кухня-гостиная	14,7	14,7		14,7				
	15	1313	5	Лоджия	2,0				2,0	1		
	15	1313		ИТОГО:	35,4	33,4	11,3	22,1	2,0	1,0	34,4	
	15	1314	1	Холл/Коридор	8,2	8,2		8,2				
	15	1314	2	Жилая комната	21,3	21,3	21,3					
	15	1314	3	Санузел	4,6	4,6		4,6				
	15	1314	4	Санузел	4,4	4,4		4,4				
	15	1314	5	Жилая комната	15,6	15,6	15,6					
	15	1314	6	Кухня-гостиная	20,4	20,4		20,4				
	15	1314	7	Санузел	3,3	3,3		3,3				
	15	1314	8	Лоджия	3,1				3,1	1,6		
	15	1314		ИТОГО:	80,9	77,8	36,9	40,9	3,1	1,6	79,4	
	15			ИТОГО ПО КВ:	2544,2	2419,7	1109,6	1310,1	124,5	63,2	2482,9	
	15	моп.4	1	Эвакуационная лестница	15,2							
	15	моп.4	2	Тамбур	2,3							
	15	моп.4	3	Лифт. холл, зона безоп.	15,2							
	15	моп.4	4	Холл	16,0							
	15	моп.4	5	Холл	21,4							
	15	моп.4		ИТОГО:	70,1							
	15	моп.5	1	Эвакуационная лестница	12,3							
	15	моп.5	2	Тамбур	1,5							
	15	моп.5	3	Холл	12,1							
	15	моп.5	4	Лифтовой холл, зона безоп.	9,4							
	15	моп.5		ИТОГО:	35,3							
	15	моп.7	1	Эвакуационная лестница	12,3							
	15	моп.7	2	Тамбур	1,5							
	15	моп.7	3	Холл	11,8							
	15	моп.7	4	Лифтовой холл, зона безоп.	9,4							
	15	моп.7		ИТОГО:	35,0							
	15	моп.9	1	Эвакуационная лестница	12,4							
	15	моп.9	2	Тамбур	1,6							
	15	моп.9	3	Холл	15,3							
	15	моп.9	4	Лифтовой холл, зона безоп.	9,5							
	15	моп.9		ИТОГО:	38,8							
	15	моп.12	1	Эвакуационная лестница	3,5							
	15	моп.12	2	Тамбур	1,5							
	15	моп.12	3	Холл	14,4							
	15	моп.12	4	Лифт. холл, зона безоп.	9,5							
	15	моп.12		ИТОГО:	28,9							
	15	моп.13	1	Эвакуационная лестница	12,5							
	15	моп.13	2	Тамбур	1,5							

Литера	№ Этажа	№ Помещения	№ Части помещения	Назначение части помещения	Площадь с учетом неотопливаемых частей помещений	Общая площадь жилого помещения	В том числе площадь			Лоджий, балконов, террас, веранд	Лоджий, балконов, террас, веранд с коэф	Площадь с учетом неотопливаемых частей помещений с коэф	Примечание
							Жилая	Подсобная					
1	2	3	4	5	6	7	8	9	10	11	12	13	
	15	моп.13	3	Холл	14,6								
	15	моп.13	4	Лифт. холл, зона безоп.	9,5								
	15	моп.13		ИТОГО:	38,1								
	15	моп.15	1	Эвакуационная лестница	15,2								
	15	моп.15	2	Холл	16,3								
	15	моп.15	3	Тамбур	2,3								
	15	моп.15	4	Лифт. холл, зона безопасности	15,2								
	15	моп.15	5	Холл	21,4								
	15	моп.15		ИТОГО:	70,4								
	15	моп.20	1	Эвакуационная лестница	3,3								
	15	моп.20	2	Тамбур	1,6								
	15	моп.20	3	Холл	18,1								
	15	моп.20	4	Лифт. холл. зона безоп.	9,8								
	15	моп.20		ИТОГО:	32,8								
	15			ИТОГО ПО МОП:	349,4								
	15			ИТОГО ПО ЭТАЖУ:	2893,6	2419,7	1109,6	1310,1	124,5	63,2	2482,9		

Литера	№ Этажа	№ Помещения	№ Части помещения	Назначение части помещения	Площадь с учетом неотапливаемых частей помещений	Общая площадь жилого помещения	В том числе площадь			Лоджий, балконов, террас, веранд с коэф	Площадь с учетом неотапливаемых частей помещений с коэф	Примечание
							Жилая	Подсобная	Лоджий, балконов, террас, веранд			
1	2	3	4	5	6	7	8	9	10	11	12	13
16		258	1	Холл/Коридор	6,7	6,7		6,7				
16		258	2	Гардероб/Кладовая	4,8	4,8		4,8				
16		258	3	Санузел	6,8	6,8		6,8				
16		258	4	Кухня	19,1	19,1		19,1				
16		258	5	Жилая комната	19,1	19,1	19,1					
16		258	6	Лоджия	2,3				2,3	1,2		
16		258		ИТОГО:	58,8	56,5	19,1	37,4	2,3	1,2	57,7	
16		259	1	Холл/Коридор	4,2	4,2		4,2				
16		259	2	Холл/Коридор	4,7	4,7		4,7				
16		259	3	Кухня	12,2	12,2		12,2				
16		259	4	Жилая комната	17,7	17,7	17,7					
16		259	5	Санузел	4,5	4,5		4,5				
16		259	6	Гардероб/Кладовая	1,6	1,6		1,6				
16		259	7	Лоджия	2,0				2,0	1		
16		259		ИТОГО:	46,9	44,9	17,7	27,2	2,0	1,0	45,9	
16		260	1	Холл/Коридор	5,0	5,0		5,0				
16		260	2	Жилая комната	15,9	15,9	15,9					
16		260	3	Санузел	3,5	3,5		3,5				
16		260	4	Лоджия	2,6				2,6	1,3		
16		260		ИТОГО:	27,0	24,4	15,9	8,5	2,6	1,3	25,7	
16		261	1	Холл/Коридор	4,6	4,6		4,6				
16		261	2	Санузел	3,6	3,6		3,6				
16		261	3	Жилая комната	15,4	15,4	15,4					
16		261	4	Лоджия	2,4				2,4	1,2		
16		261		ИТОГО:	26,0	23,6	15,4	8,2	2,4	1,2	24,8	
16		262	1	Холл/Коридор	7,2	7,2		7,2				
16		262	2	Холл/Коридор	3,7	3,7		3,7				
16		262	3	Санузел	3,7	3,7		3,7				
16		262	4	Гардероб/Кладовая	2,5	2,5		2,5				
16		262	5	Санузел	4,8	4,8		4,8				
16		262	6	Жилая комната	18,4	18,4	18,4					
16		262	7	Жилая комната	12,8	12,8	12,8					
16		262	8	Кухня-гостиная	17,2	17,2		17,2				
16		262	9	Лоджия	3,4				3,4	1,7		
16		262		ИТОГО:	73,7	70,3	31,2	39,1	3,4	1,7	72,0	
16		263	1	Холл/Коридор	4,2	4,2		4,2				
16		263	2	Холл/Коридор	4,9	4,9		4,9				
16		263	3	Жилая комната	16,6	16,6	16,6					
16		263	4	Кухня	12,4	12,4		12,4				
16		263	5	Санузел	4,6	4,6		4,6				
16		263	6	Лоджия	2,3				2,3	1,2		
16		263		ИТОГО:	45,0	42,7	16,6	26,1	2,3	1,2	43,9	
16		264	1	Холл/Коридор	5,4	5,4		5,4				
16		264	2	Кухня-гостиная	19,9	19,9		19,9				
16		264	3	Жилая комната	13,5	13,5	13,5					
16		264	4	Санузел	4,3	4,3		4,3				
16		264	5	Лоджия	2,5				2,5	1,3		
16		264		ИТОГО:	45,6	43,1	13,5	29,6	2,5	1,3	44,4	
16		265	1	Холл/Коридор	5,8	5,8		5,8				
16		265	2	Холл/Коридор	4,1	4,1		4,1				
16		265	3	Жилая комната	15,0	15,0	15,0					
16		265	4	Жилая комната	19,1	19,1	19,1					
16		265	5	Санузел	4,8	4,8		4,8				
16		265	6	Кухня-гостиная	18,2	18,2		18,2				
16		265	7	Санузел	4,3	4,3		4,3				
16		265	8	Лоджия	3,2				3,2	1,6		
16		265		ИТОГО:	74,5	71,3	34,1	37,2	3,2	1,6	72,9	
16		266	1	Холл/Коридор	6,9	6,9		6,9				
16		266	2	Санузел	3,3	3,3		3,3				
16		266	3	Кухня-гостиная	18,5	18,5		18,5				
16		266	4	Холл/Коридор	6,5	6,5		6,5				
16		266	5	Санузел	5,1	5,1		5,1				
16		266	6	Санузел	4,7	4,7		4,7				
16		266	7	Жилая комната	15,3	15,3	15,3					
16		266	8	Жилая комната	13,4	13,4	13,4					
16		266	9	Жилая комната	12,2	12,2	12,2					
16		266	10	Лоджия	3,1				3,1	1,6		
16		266		ИТОГО:	89,0	85,9	40,9	45,0	3,1	1,6	87,5	
16		267	1	Холл/Коридор	4,4	4,4		4,4				
16		267	2	Холл/Коридор	6,6	6,6		6,6				
16		267	3	Жилая комната	17,9	17,9	17,9					
16		267	4	Кухня	12,9	12,9		12,9				
16		267	5	Санузел	4,7	4,7		4,7				

Литера	№ Этажа	№ Помещения	№ Части помещения	Назначение части помещения	Площадь с учетом неотопляемых частей помещений	Общая площадь жилого помещения	В том числе площадь			Площадь с учетом неотопляемых частей помещений с коэф	Примечание	
							Жилая	Подсобная	Лоджий, балконов, террас, веранд			
1	2	3	4	5	6	7	8	9	10	11	12	13
	16	267	6	Лоджия	2,3				2,3	1,2		
	16	267		ИТОГО:	48,8	46,5	17,9	28,6	2,3	1,2	47,7	
	16	372	1	Холл/Коридор	6,7	6,7		6,7				
	16	372	2	Кухня	13,9	13,9		13,9				
	16	372	3	Жилая комната	18,9	18,9	18,9					
	16	372	4	Санузел	3,9	3,9		3,9				
	16	372	5	Санузел	4,4	4,4		4,4				
	16	372	6	Жилая комната	18,7	18,7	18,7					
	16	372	7	Лоджия	3,1				3,1	1,6		
	16	372		ИТОГО:	69,6	66,5	37,6	28,9	3,1	1,6	68,1	
	16	373	1	Холл/Коридор	10,5	10,5		10,5				
	16	373	2	Санузел	4,1	4,1		4,1				
	16	373	3	Жилая комната	14,7	14,7	14,7					
	16	373	4	Жилая комната	16,3	16,3	16,3					
	16	373	5	Кухня	11,4	11,4		11,4				
	16	373	6	Санузел	2,8	2,8		2,8				
	16	373	7	Лоджия	3,3				3,3	1,7		
	16	373		ИТОГО:	63,1	59,8	31,0	28,8	3,3	1,7	61,5	
	16	374	1	Холл/Коридор	4,3	4,3		4,3				
	16	374	2	Холл/Коридор	10,7	10,7		10,7				
	16	374	3	Санузел	2,3	2,3		2,3				
	16	374	4	Кухня	12,2	12,2		12,2				
	16	374	5	Жилая комната	18,3	18,3	18,3					
	16	374	6	Санузел	5,5	5,5		5,5				
	16	374	7	Санузел	4,9	4,9		4,9				
	16	374	8	Жилая комната	19,2	19,2	19,2					
	16	374	9	Жилая комната	14,0	14,0	14,0					
	16	374	10	Лоджия	3,2				3,2	1,6		
	16	374		ИТОГО:	94,6	91,4	51,5	39,9	3,2	1,6	93,0	
	16	495	1	Холл/Коридор	7,7	7,7		7,7				
	16	495	2	Кухня	13,3	13,3		13,3				
	16	495	3	Жилая комната	19,1	19,1	19,1					
	16	495	4	Санузел	4,3	4,3		4,3				
	16	495	5	Санузел	4,4	4,4		4,4				
	16	495	6	Жилая комната	17,6	17,6	17,6					
	16	495	7	Лоджия	3,1				3,1	1,6		
	16	495		ИТОГО:	69,5	66,4	36,7	29,7	3,1	1,6	68,0	
	16	496	1	Холл/Коридор	10,4	10,4		10,4				
	16	496	2	Санузел	4,0	4,0		4,0				
	16	496	3	Жилая комната	14,7	14,7	14,7					
	16	496	4	Жилая комната	16,9	16,9	16,9					
	16	496	5	Кухня	12,4	12,4		12,4				
	16	496	6	Санузел	2,0	2,0		2,0				
	16	496	7	Лоджия	3,3				3,3	1,7		
	16	496		ИТОГО:	63,7	60,4	31,6	28,8	3,3	1,7	62,1	
	16	497	1	Холл/Коридор	4,0	4,0		4,0				
	16	497	2	Холл/Коридор	9,4	9,4		9,4				
	16	497	3	Санузел	2,1	2,1		2,1				
	16	497	4	Кухня	12,8	12,8		12,8				
	16	497	5	Жилая комната	18,8	18,8	18,8					
	16	497	6	Санузел	4,8	4,8		4,8				
	16	497	7	Санузел	5,0	5,0		5,0				
	16	497	8	Жилая комната	18,0	18,0	18,0					
	16	497	9	Жилая комната	13,8	13,8	13,8					
	16	497	10	Гардероб/Кладовая	1,7	1,7		1,7				
	16	497	11	Лоджия	3,2				3,2	1,6		
	16	497		ИТОГО:	93,6	90,4	50,6	39,8	3,2	1,6	92,0	
	16	616	1	Холл/Коридор	10,2	10,2		10,2				
	16	616	2	Санузел	2,2	2,2		2,2				
	16	616	3	Кухня	10,2	10,2		10,2				
	16	616	4	Жилая комната	14,5	14,5	14,5					
	16	616	5	Жилая комната	13,7	13,7	13,7					
	16	616	6	Санузел	4,6	4,6		4,6				
	16	616	7	Лоджия	3,3				3,3	1,7		
	16	616		ИТОГО:	58,7	55,4	28,2	27,2	3,3	1,7	57,1	
	16	617	1	Холл/Коридор	9,1	9,1		9,1				
	16	617	2	Кухня	10,7	10,7		10,7				
	16	617	3	Жилая комната	19,8	19,8	19,8					
	16	617	4	Жилая комната	9,7	9,7	9,7					
	16	617	5	Санузел	4,1	4,1		4,1				
	16	617	6	Лоджия	3,2				3,2	1,6		
	16	617		ИТОГО:	56,6	53,4	29,5	23,9	3,2	1,6	55,0	
	16	618	1	Холл/Коридор	6,0	6,0		6,0				

Литера	№ Этажа	№ Помещения	№ Части помещения	Назначение части помещения	Площадь с учетом неотопляемых частей помещений	Общая площадь жилого помещения	В том числе площадь			Площадь с учетом неотопляемых частей помещений с коэф	Примечание	
							Жилая	Подсобная	Лоджий, балконов, террас, веранд			
1	2	3	4	5	6	7	8	9	10	11	12	13
	16	618	2	Кухня-гостиная	14,5	14,5		14,5				
	16	618	3	Жилая комната	12,2	12,2	12,2					
	16	618	4	Санузел	4,1	4,1		4,1				
	16	618	5	Лоджия	2,5				2,5	1,3		
	16	618		ИТОГО:	39,3	36,8	12,2	24,6	2,5	1,3	38,1	
	16	619	1	Холл/Коридор	6,7	6,7		6,7				
	16	619	2	Санузел	4,2	4,2		4,2				
	16	619	3	Жилая комната	12,1	12,1	12,1					
	16	619	4	Кухня-гостиная	15,1	15,1		15,1				
	16	619	6	Лоджия	2,2				2,2	1,1		
	16	619		ИТОГО:	40,3	38,1	12,1	26,0	2,2	1,1	39,2	
	16	620	1	Холл/Коридор	8,3	8,3		8,3				
	16	620	2	Гардероб/Кладовая	2,3	2,3		2,3				
	16	620	3	Жилая комната	18,3	18,3	18,3					
	16	620	4	Санузел	4,5	4,5		4,5				
	16	620	5	Санузел	4,9	4,9		4,9				
	16	620	6	Жилая комната	18,0	18,0	18,0					
	16	620	7	Кухня	13,6	13,6		13,6				
	16	620	8	Лоджия	3,1				3,1	1,6		
	16	620		ИТОГО:	73,0	69,9	36,3	33,6	3,1	1,6	71,5	
	16	797	1	Холл/Коридор	14,6	14,6		14,6				
	16	797	2	Гардероб/Кладовая	2,8	2,8		2,8				
	16	797	3	Кухня-гостиная	30,9	30,9		30,9				
	16	797	4	Жилая комната	15,4	15,4	15,4					
	16	797	5	Санузел	3,5	3,5		3,5				
	16	797	6	Санузел	3,7	3,7		3,7				
	16	797	7	Жилая комната	16,8	16,8	16,8					
	16	797	8	Лоджия	2,8				2,8	1,4		
	16	797	9	Лоджия	3,2				3,2	1,6		
	16	797		ИТОГО:	93,7	87,7	32,2	55,5	6,0	3,0	90,7	
	16	798	1	Холл/Коридор	11,2	11,2		11,2				
	16	798	2	Санузел	4,1	4,1		4,1				
	16	798	3	Жилая комната	13,8	13,8	13,8					
	16	798	4	Жилая комната	15,7	15,7	15,7					
	16	798	5	Кухня	11,8	11,8		11,8				
	16	798	6	Санузел	1,7	1,7		1,7				
	16	798	7	Лоджия	3,3				3,3	1,7		
	16	798		ИТОГО:	61,6	58,3	29,5	28,8	3,3	1,7	60,0	
	16	799	1	Холл/Коридор	6,8	6,8		6,8				
	16	799	2	Санузел	2,9	2,9		2,9				
	16	799	3	Кухня	10,9	10,9		10,9				
	16	799	4	Жилая комната	14,4	14,4	14,4					
	16	799	5	Холл/Коридор	3,8	3,8		3,8				
	16	799	6	Жилая комната	15,1	15,1	15,1					
	16	799	7	Санузел	3,9	3,9		3,9				
	16	799	8	Лоджия	3,3				3,3	1,7		
	16	799		ИТОГО:	61,1	57,8	29,5	28,3	3,3	1,7	59,5	
	16	800	1	Холл/Коридор	12,7	12,7		12,7				
	16	800	2	Жилая комната	16,6	16,6	16,6					
	16	800	3	Санузел	3,7	3,7		3,7				
	16	800	4	Санузел	3,7	3,7		3,7				
	16	800	5	Жилая комната	15,0	15,0	15,0					
	16	800	6	Кухня-гостиная	25,3	25,3		25,3				
	16	800	7	Лоджия	3,1				3,1	1,6		
	16	800	8	Лоджия	3,0				3,0	1,5		
	16	800		ИТОГО:	83,1	77,0	31,6	45,4	6,1	3,1	80,1	
	16	981	1	Холл/Коридор	6,7	6,7		6,7				
	16	981	2	Гардероб/Кладовая	4,7	4,7		4,7				
	16	981	3	Санузел	6,8	6,8		6,8				
	16	981	4	Кухня	19,1	19,1		19,1				
	16	981	5	Жилая комната	19,1	19,1	19,1					
	16	981	6	Лоджия	2,0				2,0	1		
	16	981		ИТОГО:	58,4	56,4	19,1	37,3	2,0	1,0	57,4	
	16	982	1	Холл/Коридор	4,2	4,2		4,2				
	16	982	2	Кухня	12,2	12,2		12,2				
	16	982	3	Жилая комната	17,7	17,7	17,7					
	16	982	4	Санузел	4,5	4,5		4,5				
	16	982	5	Гардероб/Кладовая	1,5	1,5		1,5				
	16	982	6	Холл/Коридор	4,9	4,9		4,9				
	16	982	7	Лоджия	1,8				1,8	0,9		
	16	982		ИТОГО:	46,8	45,0	17,7	27,3	1,8	0,9	45,9	
	16	983	1	Холл/Коридор	5,0	5,0		5,0				
	16	983	2	Жилая комната	15,9	15,9	15,9					

Литера	№ Этажа	№ Помещения	№ Части помещения	Назначение части помещения	Площадь с учетом неотапливаемых частей помещений	Общая площадь жилого помещения	В том числе площадь				Площадь с учетом неотапливаемых частей помещений с коэф	Примечание
							Жилая	Подсобная	Лоджий, балконов, террас, веранд	Лоджий, балконов, террас, веранд с коэф		
1	2	3	4	5	6	7	8	9	10	11	12	13
16		983	3	Санузел	3,5	3,5		3,5				
16		983	4	Лоджия	2,3				2,3	1,2		
16		983		ИТОГО:	26,7	24,4	15,9	8,5	2,3	1,2	25,6	
16		984	1	Холл/Коридор	4,6	4,6		4,6				
16		984	2	Санузел	3,6	3,6		3,6				
16		984	3	Жилая комната	15,4	15,4	15,4					
16		984	4	Лоджия	2,1				2,1	1,1		
16		984		ИТОГО:	25,7	23,6	15,4	8,2	2,1	1,1	24,7	
16		985	1	Холл/Коридор	7,0	7,0		7,0				
16		985	2	Санузел	3,7	3,7		3,7				
16		985	3	Гардероб/Кладовая	2,5	2,5		2,5				
16		985	4	Санузел	4,8	4,8		4,8				
16		985	5	Жилая комната	18,4	18,4	18,4					
16		985	6	Холл/Коридор	4,0	4,0		4,0				
16		985	7	Жилая комната	12,8	12,8	12,8					
16		985	8	Кухня-гостиная	17,2	17,2		17,2				
16		985	9	Лоджия	3,1				3,1	1,6		
16		985		ИТОГО:	73,5	70,4	31,2	39,2	3,1	1,6	72,0	
16		986	1	Холл/Коридор	4,2	4,2		4,2				
16		986	2	Жилая комната	16,6	16,6	16,6					
16		986	3	Кухня	12,4	12,4		12,4				
16		986	4	Санузел	4,6	4,6		4,6				
16		986	5	Холл/Коридор	4,9	4,9		4,9				
16		986	6	Лоджия	2,0				2,0	1		
16		986		ИТОГО:	44,7	42,7	16,6	26,1	2,0	1,0	43,7	
16		987	1	Холл/Коридор	5,4	5,4		5,4				
16		987	2	Кухня-гостиная	19,8	19,8		19,8				
16		987	3	Жилая комната	13,5	13,5	13,5					
16		987	4	Санузел	4,3	4,3		4,3				
16		987	5	Лоджия	2,2				2,2	1,1		
16		987		ИТОГО:	45,2	43,0	13,5	29,5	2,2	1,1	44,1	
16		988	1	Холл/Коридор	5,8	5,8		5,8				
16		988	2	Холл/Коридор	4,1	4,1		4,1				
16		988	3	Жилая комната	15,0	15,0	15,0					
16		988	4	Жилая комната	19,1	19,1	19,1					
16		988	5	Санузел	4,8	4,8		4,8				
16		988	6	Кухня-гостиная	18,2	18,2		18,2				
16		988	7	Санузел	4,3	4,3		4,3				
16		988	8	Лоджия	3,0				3,0	1,5		
16		988		ИТОГО:	74,3	71,3	34,1	37,2	3,0	1,5	72,8	
16		989	1	Холл/Коридор	6,9	6,9		6,9				
16		989	2	Санузел	3,3	3,3		3,3				
16		989	3	Кухня-гостиная	18,5	18,5		18,5				
16		989	4	Санузел	4,7	4,7		4,7				
16		989	5	Санузел	5,1	5,1		5,1				
16		989	6	Жилая комната	15,3	15,3	15,3					
16		989	7	Жилая комната	13,4	13,4	13,4					
16		989	8	Жилая комната	12,2	12,2	12,2					
16		989	9	Холл/Коридор	6,5	6,5		6,5				
16		989	10	Лоджия	2,9				2,9	1,5		
16		989		ИТОГО:	88,8	85,9	40,9	45,0	2,9	1,5	87,4	
16		990	1	Холл/Коридор	4,4	4,4		4,4				
16		990	2	Жилая комната	17,9	17,9	17,9					
16		990	3	Кухня	12,8	12,8		12,8				
16		990	4	Санузел	4,8	4,8		4,8				
16		990	5	Холл/Коридор	6,5	6,5		6,5				
16		990	6	Лоджия	2,0				2,0	1		
16		990		ИТОГО:	48,4	46,4	17,9	28,5	2,0	1,0	47,4	
16				ИТОГО ПО КВ:	2089,3	1987,6	924,7	1062,9	101,7	51,8	2039,4	
16		мол.4	1	Эвакуационная лестница	15,2							
16		мол.4	2	Тамбур	2,3							
16		мол.4	3	Лифт. холл, зона безоп.	15,2							
16		мол.4	4	Холл	16,0							
16		мол.4	5	Холл	21,4							
16		мол.4		ИТОГО:	70,1							
16		мол.5	1	Эвакуационная лестница	3,4							
16		мол.5	2	Тамбур	1,5							
16		мол.5	3	Холл	12,1							
16		мол.5	4	Лифтовой холл, зона безоп.	9,4							
16		мол.5		ИТОГО:	26,4							
16		мол.7	1	Эвакуационная лестница	3,3							
16		мол.7	2	Тамбур	1,5							
16		мол.7	3	Холл	11,8							

Литера	№ Этажа	№ Помещения	№ Части помещения	Назначение части помещения	Площадь с учетом неотопливаемых частей помещений	Общая площадь жилого помещения	В том числе площадь			Лоджий, балконов, террас, веранд с коэф	Площадь с учетом неотопливаемых частей помещений с коэф	Примечание
							Жилая	Подсобная	Лоджий, балконов, террас, веранд			
1	2	3	4	5	6	7	8	9	10	11	12	13
	16	моп.7	4	Лифтовой холл, зона безоп.	9,4							
	16	моп.7		ИТОГО:	26,0							
	16	моп.9	1	Эвакуационная лестница	12,4							
	16	моп.9	2	Тамбур	1,6							
	16	моп.9	3	Холл	15,3							
	16	моп.9	4	Лифтовой холл, зона безоп.	9,5							
	16	моп.9		ИТОГО:	38,8							
	16	моп.13	1	Эвакуационная лестница	3,5							
	16	моп.13	2	Тамбур	1,5							
	16	моп.13	3	Холл	14,6							
	16	моп.13	4	Лифт. холл, зона безоп.	9,5							
	16	моп.13		ИТОГО:	29,1							
	16	моп.15	1	Эвакуационная лестница	15,2							
	16	моп.15	2	Холл	16,3							
	16	моп.15	3	Тамбур	2,3							
	16	моп.15	4	Лифт. холл, зона безопасности	15,2							
	16	моп.15	5	Холл	21,4							
	16	моп.15		ИТОГО:	70,4							
	16			ИТОГО ПО МОП:	260,8							
	16			ИТОГО ПО ЭТАЖУ:	2350,1	1987,6	924,7	1062,9	101,7	51,8	2039,4	

Литера	№ Этажа	№ Помещения	№ Части помещения	Назначение части помещения	Площадь с учетом неотопляемых частей помещений	Общая площадь жилого помещения	В том числе площадь		Лоджий, балконов, террас, веранд	Лоджий, балконов, террас, веранд с коэф	Площадь с учетом неотопляемых частей помещений с коэф	Примечание
							Жилая	Подсобная				
1	2	3	4	5	6	7	8	9	10	11	12	13
	17	268	1	Холл/Коридор	3,9	3,9		3,9				
	17	268	2	Гардероб/Кладовая	4,8	4,8		4,8				
	17	268	3	Санузел	6,6	6,6		6,6				
	17	268	4	Кухня	20,3	20,3		20,3				
	17	268	5	Жилая комната	23,2	23,2	23,2					
	17	268	6	Лоджия	2,3				2,3	1,2		
	17	268		ИТОГО:	61,1	58,8	23,2	35,6	2,3	1,2	60,0	
	17	269	1	Холл/Коридор	5,7	5,7		5,7				
	17	269	2	Гардероб/Кладовая	1,9	1,9		1,9				
	17	269	3	Холл/Коридор	3,2	3,2		3,2				
	17	269	4	Жилая комната	13,2	13,2	13,2					
	17	269	5	Жилая комната	21,3	21,3	21,3					
	17	269	6	Санузел	4,8	4,8		4,8				
	17	269	7	Кухня	16,3	16,3		16,3				
	17	269	8	Санузел	3,5	3,5		3,5				
	17	269	9	Лоджия	3,1				3,1	1,6		
	17	269	10	Лоджия	2,6				2,6	1,3		
	17	269		ИТОГО:	75,6	69,9	34,5	35,4	5,7	2,9	72,8	
	17	270	1	Холл/Коридор	4,7	4,7		4,7				
	17	270	2	Санузел	3,6	3,6		3,6				
	17	270	3	Кухня	15,7	15,7		15,7				
	17	270	4	Холл/Коридор	6,8	6,8		6,8				
	17	270	5	Гардероб/Кладовая	2,8	2,8		2,8				
	17	270	6	Санузел	5,0	5,0		5,0				
	17	270	7	Жилая комната	19,2	19,2	19,2					
	17	270	8	Жилая комната	12,2	12,2	12,2					
	17	270	9	Лоджия	2,4				2,4	1,2		
	17	270	10	Лоджия	3,4				3,4	1,7		
	17	270		ИТОГО:	75,8	70,0	31,4	38,6	5,8	2,9	72,9	
	17	271	1	Холл/Коридор	7,4	7,4		7,4				
	17	271	2	Холл/Коридор	3,5	3,5		3,5				
	17	271	3	Кухня-гостиная	17,0	17,0		17,0				
	17	271	4	Жилая комната	13,8	13,8	13,8					
	17	271	5	Жилая комната	13,2	13,2	13,2					
	17	271	6	Гардероб/Кладовая	3,5	3,5		3,5				
	17	271	7	Санузел	5,2	5,2		5,2				
	17	271	8	Санузел	3,0	3,0		3,0				
	17	271	9	Лоджия	3,7				3,7	1,9		
	17	271		ИТОГО:	70,3	66,6	27,0	39,6	3,7	1,9	68,5	
	17	272	1	Холл/Коридор	5,4	5,4		5,4				
	17	272	2	Кухня-гостиная	18,1	18,1		18,1				
	17	272	3	Жилая комната	13,8	13,8	13,8					
	17	272	4	Санузел	4,1	4,1		4,1				
	17	272	5	Лоджия	4,0				4,0	2		
	17	272		ИТОГО:	45,4	41,4	13,8	27,6	4,0	2,0	43,4	
	17	273	1	Холл/Коридор	5,8	5,8		5,8				
	17	273	2	Холл/Коридор	4,1	4,1		4,1				
	17	273	3	Жилая комната	14,7	14,7	14,7					
	17	273	4	Жилая комната	19,9	19,9	19,9					
	17	273	5	Санузел	4,9	4,9		4,9				
	17	273	6	Кухня-гостиная	18,4	18,4		18,4				
	17	273	7	Санузел	4,3	4,3		4,3				
	17	273	8	Лоджия	3,2				3,2	1,6		
	17	273		ИТОГО:	75,3	72,1	34,6	37,5	3,2	1,6	73,7	
	17	274	1	Холл/Коридор	6,9	6,9		6,9				
	17	274	2	Санузел	3,3	3,3		3,3				
	17	274	3	Кухня-гостиная	18,7	18,7		18,7				
	17	274	4	Холл/Коридор	6,5	6,5		6,5				
	17	274	5	Санузел	5,1	5,1		5,1				
	17	274	6	Санузел	4,8	4,8		4,8				
	17	274	7	Жилая комната	15,7	15,7	15,7					
	17	274	8	Жилая комната	13,7	13,7	13,7					
	17	274	9	Жилая комната	12,0	12,0	12,0					
	17	274	10	Лоджия	3,1				3,1	1,6		
	17	274		ИТОГО:	89,8	86,7	41,4	45,3	3,1	1,6	88,3	
	17	275	1	Холл/Коридор	4,4	4,4		4,4				
	17	275	2	Холл/Коридор	6,6	6,6		6,6				
	17	275	3	Жилая комната	18,4	18,4	18,4					
	17	275	4	Кухня	12,7	12,7		12,7				
	17	275	5	Санузел	4,5	4,5		4,5				
	17	275	6	Лоджия	2,3				2,3	1,2		
	17	275		ИТОГО:	48,9	46,6	18,4	28,2	2,3	1,2	47,8	
	17	621	1	Холл/Коридор	10,1	10,1		10,1				

Литера	№ Этажа	№ Помещения	№ Части помещения	Назначение части помещения	Площадь с учетом неотопляемых частей помещений	Общая площадь жилого помещения	В том числе площадь				Площадь с учетом неотопляемых частей помещений с коэф	Примечание
							Жилая	Подсобная	Лоджий, балконов, террас, веранд	Лоджий, балконов, террас, веранд с коэф		
1	2	3	4	5	6	7	8	9	10	11	12	13
	17	621	2	Санузел	2,2	2,2		2,2				
	17	621	3	Кухня	10,2	10,2		10,2				
	17	621	4	Жилая комната	14,5	14,5	14,5					
	17	621	5	Жилая комната	13,8	13,8	13,8					
	17	621	6	Санузел	4,6	4,6		4,6				
	17	621	7	Лоджия	3,3				3,3	1,7		
	17	621		ИТОГО:	58,7	55,4	28,3	27,1	3,3	1,7	57,1	
	17	622	1	Холл/Коридор	9,1	9,1		9,1				
	17	622	2	Кухня	10,7	10,7		10,7				
	17	622	3	Жилая комната	19,8	19,8	19,8					
	17	622	4	Жилая комната	9,8	9,8	9,8					
	17	622	5	Санузел	4,1	4,1		4,1				
	17	622	6	Лоджия	3,1				3,1	1,6		
	17	622		ИТОГО:	56,6	53,5	29,6	23,9	3,1	1,6	55,1	
	17	623	1	Холл/Коридор	5,9	5,9		5,9				
	17	623	2	Кухня-гостиная	14,5	14,5		14,5				
	17	623	3	Жилая комната	12,1	12,1	12,1					
	17	623	4	Санузел	4,1	4,1		4,1				
	17	623	5	Лоджия	2,5				2,5	1,3		
	17	623		ИТОГО:	39,1	36,6	12,1	24,5	2,5	1,3	37,9	
	17	624	1	Холл/Коридор	6,7	6,7		6,7				
	17	624	2	Санузел	4,2	4,2		4,2				
	17	624	3	Жилая комната	12,0	12,0	12,0					
	17	624	4	Кухня-гостиная	15,0	15,0		15,0				
	17	624	6	Лоджия	2,1				2,1	1,1		
	17	624		ИТОГО:	40,0	37,9	12,0	25,9	2,1	1,1	39,0	
	17	625	1	Холл/Коридор	8,3	8,3		8,3				
	17	625	2	Гардероб/Кладовая	2,3	2,3		2,3				
	17	625	3	Жилая комната	18,3	18,3	18,3					
	17	625	4	Санузел	4,4	4,4		4,4				
	17	625	5	Санузел	4,9	4,9		4,9				
	17	625	6	Жилая комната	18,0	18,0	18,0					
	17	625	7	Кухня	13,7	13,7		13,7				
	17	625	8	Лоджия	3,2				3,2	1,6		
	17	625		ИТОГО:	73,1	69,9	36,3	33,6	3,2	1,6	71,5	
	17	991	1	Холл/Коридор	4,2	4,2		4,2				
	17	991	2	Гардероб/Кладовая	4,4	4,4		4,4				
	17	991	3	Санузел	6,8	6,8		6,8				
	17	991	4	Кухня	20,3	20,3		20,3				
	17	991	5	Жилая комната	23,2	23,2	23,2					
	17	991	6	Лоджия	2,0				2,0	1		
	17	991		ИТОГО:	60,9	58,9	23,2	35,7	2,0	1,0	59,9	
	17	992	1	Холл/Коридор	5,7	5,7		5,7				
	17	992	2	Гардероб/Кладовая	1,9	1,9		1,9				
	17	992	3	Холл/Коридор	3,2	3,2		3,2				
	17	992	4	Жилая комната	13,2	13,2	13,2					
	17	992	5	Жилая комната	21,4	21,4	21,4					
	17	992	6	Санузел	4,8	4,8		4,8				
	17	992	7	Кухня	16,3	16,3		16,3				
	17	992	8	Санузел	3,5	3,5		3,5				
	17	992	9	Лоджия	2,3				2,3	1,2		
	17	992	10	Лоджия	2,9				2,9	1,5		
	17	992		ИТОГО:	75,2	70,0	34,6	35,4	5,2	2,7	72,7	
	17	993	1	Холл/Коридор	4,7	4,7		4,7				
	17	993	2	Санузел	3,6	3,6		3,6				
	17	993	3	Кухня	15,7	15,7		15,7				
	17	993	4	Гардероб/Кладовая	2,8	2,8		2,8				
	17	993	5	Санузел	5,0	5,0		5,0				
	17	993	6	Жилая комната	19,2	19,2	19,2					
	17	993	7	Жилая комната	12,2	12,2	12,2					
	17	993	8	Холл/Коридор	6,8	6,8		6,8				
	17	993	9	Лоджия	3,1				3,1	1,6		
	17	993	10	Лоджия	2,1				2,1	1,1		
	17	993		ИТОГО:	75,2	70,0	31,4	38,6	5,2	2,7	72,7	
	17	994	1	Холл/Коридор	7,2	7,2		7,2				
	17	994	2	Кухня-гостиная	17,2	17,2		17,2				
	17	994	3	Жилая комната	13,8	13,8	13,8					
	17	994	4	Жилая комната	13,2	13,2	13,2					
	17	994	5	Гардероб/Кладовая	3,3	3,3		3,3				
	17	994	6	Санузел	5,2	5,2		5,2				
	17	994	7	Холл/Коридор	3,5	3,5		3,5				
	17	994	8	Санузел	3,0	3,0		3,0				
	17	994	9	Лоджия	3,4				3,4	1,7		

Литера	№ Этажа	№ Помещения	№ Части помещения	Назначение части помещения	Площадь с учетом неотопливаемых частей помещений	Общая площадь жилого помещения	В том числе площадь			Лоджий, балконов, террас, веранд с коэф	Площадь с учетом неотопливаемых частей помещений с коэф	Примечание
							Жилая	Подсобная	Лоджий, балконов, террас, веранд			
1	2	3	4	5	6	7	8	9	10	11	12	13
	17	994		ИТОГО:	69,8	66,4	27,0	39,4	3,4	1,7	68,1	
	17	995	1	Холл/Коридор	5,4	5,4		5,4				
	17	995	2	Кухня-гостиная	18,1	18,1		18,1				
	17	995	3	Жилая комната	13,8	13,8	13,8					
	17	995	4	Санузел	4,3	4,3		4,3				
	17	995	5	Лоджия	3,7				3,7	1,9		
	17	995		ИТОГО:	45,3	41,6	13,8	27,8	3,7	1,9	43,5	
	17	996	1	Холл/Коридор	5,8	5,8		5,8				
	17	996	2	Холл/Коридор	4,0	4,0		4,0				
	17	996	3	Жилая комната	14,9	14,9	14,9					
	17	996	4	Жилая комната	19,9	19,9	19,9					
	17	996	5	Санузел	4,9	4,9		4,9				
	17	996	6	Кухня-гостиная	18,4	18,4		18,4				
	17	996	7	Санузел	4,3	4,3		4,3				
	17	996	8	Лоджия	3,0				3,0	1,5		
	17	996		ИТОГО:	75,2	72,2	34,8	37,4	3,0	1,5	73,7	
	17	997	1	Холл/Коридор	6,9	6,9		6,9				
	17	997	2	Санузел	3,3	3,3		3,3				
	17	997	3	Кухня-гостиная	18,7	18,7		18,7				
	17	997	4	Санузел	4,8	4,8		4,8				
	17	997	5	Санузел	5,1	5,1		5,1				
	17	997	6	Жилая комната	15,7	15,7	15,7					
	17	997	7	Жилая комната	13,7	13,7	13,7					
	17	997	8	Холл/Коридор	6,5	6,5		6,5				
	17	997	9	Жилая комната	12,0	12,0	12,0					
	17	997	10	Лоджия	2,9				2,9	1,5		
	17	997		ИТОГО:	89,6	86,7	41,4	45,3	2,9	1,5	88,2	
	17	998	1	Холл/Коридор	4,4	4,4		4,4				
	17	998	2	Холл/Коридор	6,5	6,5		6,5				
	17	998	3	Жилая комната	18,4	18,4	18,4					
	17	998	4	Кухня	12,7	12,7		12,7				
	17	998	5	Санузел	4,8	4,8		4,8				
	17	998	6	Лоджия	2,0				2,0	1		
	17	998		ИТОГО:	48,8	46,8	18,4	28,4	2,0	1,0	47,8	
	17			ИТОГО ПО КВ:	1349,7	1278,0	567,2	710,8	71,7	36,6	1314,6	
	17	моп.4	1	Эвакуационная лестница	15,2							
	17	моп.4	2	Тамбур	2,3							
	17	моп.4	3	Лифт. холл, зона безоп.	15,2							
	17	моп.4	4	Холл	16,0							
	17	моп.4	5	Холл	19,6							
	17	моп.4		ИТОГО:	68,3							
	17	моп.9	1	Эвакуационная лестница	12,4							
	17	моп.9	2	Тамбур	1,6							
	17	моп.9	3	Холл	15,3							
	17	моп.9	4	Лифтовой холл, зона безоп.	9,5							
	17	моп.9		ИТОГО:	38,8							
	17	моп.15	1	Эвакуационная лестница	15,2							
	17	моп.15	2	Холл	16,3							
	17	моп.15	3	Тамбур	2,3							
	17	моп.15	4	Лифт. холл, зона безопасности	15,2							
	17	моп.15	5	Холл	19,6							
	17	моп.15		ИТОГО:	68,6							
	17			ИТОГО ПО МОП:	175,7							
	17			ИТОГО ПО ЭТАЖУ:	1525,4	1278,0	567,2	710,8	71,7	36,6	1314,6	

Литера	№ Этажа	№ Помещения	№ Части помещения	Назначение части помещения	Площадь с учетом неотопляемых частей помещений	Общая площадь жилого помещения	В том числе площадь			Площадь с учетом неотопляемых частей помещений с коэф	Примечание	
							Жилая	Подсобная	Лоджий, балконов, террас, веранд			
1	2	3	4	5	6	7	8	9	10	11	12	13
	18	276	1	Холл/Коридор	3,9	3,9		3,9				
	18	276	2	Гардероб/Кладовая	4,8	4,8		4,8				
	18	276	3	Санузел	6,5	6,5		6,5				
	18	276	4	Кухня	20,3	20,3		20,3				
	18	276	5	Жилая комната	23,2	23,2	23,2					
	18	276	6	Лоджия	2,3				2,3	1,2		
	18	276		ИТОГО:	61,0	58,7	23,2	35,5	2,3	1,2	59,9	
	18	277	1	Холл/Коридор	5,7	5,7		5,7				
	18	277	2	Гардероб/Кладовая	1,9	1,9		1,9				
	18	277	3	Холл/Коридор	3,2	3,2		3,2				
	18	277	4	Жилая комната	13,2	13,2	13,2					
	18	277	5	Жилая комната	21,3	21,3	21,3					
	18	277	6	Санузел	4,8	4,8		4,8				
	18	277	7	Кухня	16,0	16,0		16,0				
	18	277	8	Санузел	3,5	3,5		3,5				
	18	277	9	Лоджия	3,1				3,1	1,6		
	18	277	10	Лоджия	2,6				2,6	1,3		
	18	277		ИТОГО:	75,3	69,6	34,5	35,1	5,7	2,9	72,5	
	18	278	1	Холл/Коридор	4,7	4,7		4,7				
	18	278	2	Санузел	3,6	3,6		3,6				
	18	278	3	Кухня	15,4	15,4		15,4				
	18	278	4	Холл/Коридор	6,8	6,8		6,8				
	18	278	5	Гардероб/Кладовая	2,8	2,8		2,8				
	18	278	6	Санузел	5,0	5,0		5,0				
	18	278	7	Жилая комната	19,2	19,2	19,2					
	18	278	8	Жилая комната	12,2	12,2	12,2					
	18	278	9	Лоджия	2,4				2,4	1,2		
	18	278	10	Лоджия	3,4				3,4	1,7		
	18	278		ИТОГО:	75,5	69,7	31,4	38,3	5,8	2,9	72,6	
	18	279	1	Холл/Коридор	7,1	7,1		7,1				
	18	279	2	Холл/Коридор	3,5	3,5		3,5				
	18	279	3	Кухня-гостиная	17,2	17,2		17,2				
	18	279	4	Жилая комната	13,8	13,8	13,8					
	18	279	5	Жилая комната	13,2	13,2	13,2					
	18	279	6	Гардероб/Кладовая	3,3	3,3		3,3				
	18	279	7	Санузел	5,2	5,2		5,2				
	18	279	8	Санузел	3,0	3,0		3,0				
	18	279	9	Лоджия	3,7				3,7	1,9		
	18	279		ИТОГО:	70,0	66,3	27,0	39,3	3,7	1,9	68,2	
	18	280	1	Холл/Коридор	5,4	5,4		5,4				
	18	280	2	Кухня-гостиная	18,1	18,1		18,1				
	18	280	3	Жилая комната	13,8	13,8	13,8					
	18	280	4	Санузел	4,0	4,0		4,0				
	18	280	5	Лоджия	3,8				3,8	1,9		
	18	280		ИТОГО:	45,1	41,3	13,8	27,5	3,8	1,9	43,2	
	18	281	1	Холл/Коридор	5,8	5,8		5,8				
	18	281	2	Холл/Коридор	4,1	4,1		4,1				
	18	281	3	Жилая комната	14,7	14,7	14,7					
	18	281	4	Жилая комната	19,9	19,9	19,9					
	18	281	5	Санузел	4,8	4,8		4,8				
	18	281	6	Кухня-гостиная	18,1	18,1		18,1				
	18	281	7	Санузел	4,3	4,3		4,3				
	18	281	8	Лоджия	3,1				3,1	1,6		
	18	281		ИТОГО:	74,8	71,7	34,6	37,1	3,1	1,6	73,3	
	18	282	1	Холл/Коридор	6,9	6,9		6,9				
	18	282	2	Санузел	3,3	3,3		3,3				
	18	282	3	Кухня-гостиная	18,5	18,5		18,5				
	18	282	4	Холл/Коридор	6,5	6,5		6,5				
	18	282	5	Санузел	5,1	5,1		5,1				
	18	282	6	Санузел	4,3	4,3		4,3				
	18	282	7	Жилая комната	15,7	15,7	15,7					
	18	282	8	Жилая комната	13,7	13,7	13,7					
	18	282	9	Жилая комната	12,0	12,0	12,0					
	18	282	10	Лоджия	3,1				3,1	1,6		
	18	282		ИТОГО:	89,1	86,0	41,4	44,6	3,1	1,6	87,6	
	18	283	1	Холл/Коридор	4,4	4,4		4,4				
	18	283	2	Холл/Коридор	6,6	6,6		6,6				
	18	283	3	Жилая комната	18,4	18,4	18,4					
	18	283	4	Кухня	12,7	12,7		12,7				
	18	283	5	Санузел	4,2	4,2		4,2				
	18	283	6	Лоджия	2,3				2,3	1,2		
	18	283		ИТОГО:	48,6	46,3	18,4	27,9	2,3	1,2	47,5	
	18	626	1	Холл/Коридор	10,2	10,2		10,2				

Литера	№ Этажа	№ Помещения	№ Части помещения	Назначение части помещения	Площадь с учетом неотапливаемых частей помещений	Общая площадь жилого помещения	В том числе площадь				Площадь с учетом неотапливаемых частей помещений с коэф	Примечание
							Жилая	Подсобная	Лоджий, балконов, террас, веранд	Лоджий, балконов, террас, веранд с коэф		
1	2	3	4	5	6	7	8	9	10	11	12	13
	18	626	2	Санузел	2,2	2,2		2,2				
	18	626	3	Кухня	10,2	10,2		10,2				
	18	626	4	Жилая комната	14,4	14,4	14,4					
	18	626	5	Жилая комната	13,7	13,7	13,7					
	18	626	6	Санузел	4,5	4,5		4,5				
	18	626	7	Лоджия	3,3				3,3	1,7		
	18	626		ИТОГО:	58,5	55,2	28,1	27,1	3,3	1,7	56,9	
	18	627	1	Холл/Коридор	9,1	9,1		9,1				
	18	627	2	Кухня	10,7	10,7		10,7				
	18	627	3	Жилая комната	19,8	19,8	19,8					
	18	627	4	Жилая комната	9,8	9,8	9,8					
	18	627	5	Санузел	4,0	4,0		4,0				
	18	627	6	Лоджия	3,2				3,2	1,6		
	18	627		ИТОГО:	56,6	53,4	29,6	23,8	3,2	1,6	55,0	
	18	628	1	Холл/Коридор	5,9	5,9		5,9				
	18	628	2	Кухня-гостиная	14,5	14,5		14,5				
	18	628	3	Жилая комната	12,1	12,1	12,1					
	18	628	4	Санузел	4,1	4,1		4,1				
	18	628	5	Лоджия	2,5				2,5	1,3		
	18	628		ИТОГО:	39,1	36,6	12,1	24,5	2,5	1,3	37,9	
	18	629	1	Холл/Коридор	6,7	6,7		6,7				
	18	629	2	Санузел	4,2	4,2		4,2				
	18	629	3	Жилая комната	12,0	12,0	12,0					
	18	629	4	Кухня-гостиная	15,1	15,1		15,1				
	18	629	6	Лоджия	2,2				2,2	1,1		
	18	629		ИТОГО:	40,2	38,0	12,0	26,0	2,2	1,1	39,1	
	18	630	1	Холл/Коридор	8,3	8,3		8,3				
	18	630	2	Гардероб/Кладовая	2,3	2,3		2,3				
	18	630	3	Жилая комната	18,2	18,2	18,2					
	18	630	4	Санузел	4,5	4,5		4,5				
	18	630	5	Санузел	4,8	4,8		4,8				
	18	630	6	Жилая комната	18,0	18,0	18,0					
	18	630	7	Кухня	13,7	13,7		13,7				
	18	630	8	Лоджия	3,2				3,2	1,6		
	18	630		ИТОГО:	73,0	69,8	36,2	33,6	3,2	1,6	71,4	
	18	999	1	Холл/Коридор	4,2	4,2		4,2				
	18	999	2	Гардероб/Кладовая	4,4	4,4		4,4				
	18	999	3	Санузел	6,5	6,5		6,5				
	18	999	4	Кухня	20,3	20,3		20,3				
	18	999	5	Жилая комната	23,2	23,2	23,2					
	18	999	6	Лоджия	2,0				2,0	1		
	18	999		ИТОГО:	60,6	58,6	23,2	35,4	2,0	1,0	59,6	
	18	1000	1	Холл/Коридор	5,7	5,7		5,7				
	18	1000	2	Гардероб/Кладовая	1,9	1,9		1,9				
	18	1000	3	Холл/Коридор	3,2	3,2		3,2				
	18	1000	4	Жилая комната	13,2	13,2	13,2					
	18	1000	5	Жилая комната	21,4	21,4	21,4					
	18	1000	6	Санузел	4,8	4,8		4,8				
	18	1000	7	Кухня	16,0	16,0		16,0				
	18	1000	8	Санузел	3,5	3,5		3,5				
	18	1000	9	Лоджия	2,3				2,3	1,2		
	18	1000	10	Лоджия	2,9				2,9	1,5		
	18	1000		ИТОГО:	74,9	69,7	34,6	35,1	5,2	2,7	72,4	
	18	1001	1	Холл/Коридор	4,7	4,7		4,7				
	18	1001	2	Санузел	3,6	3,6		3,6				
	18	1001	3	Кухня	15,4	15,4		15,4				
	18	1001	4	Гардероб/Кладовая	2,8	2,8		2,8				
	18	1001	5	Санузел	4,9	4,9		4,9				
	18	1001	6	Жилая комната	19,2	19,2	19,2					
	18	1001	7	Жилая комната	12,2	12,2	12,2					
	18	1001	8	Холл/Коридор	6,8	6,8		6,8				
	18	1001	9	Лоджия	3,1				3,1	1,6		
	18	1001	10	Лоджия	2,1				2,1	1,1		
	18	1001		ИТОГО:	74,8	69,6	31,4	38,2	5,2	2,7	72,3	
	18	1002	1	Холл/Коридор	7,2	7,2		7,2				
	18	1002	2	Кухня-гостиная	17,2	17,2		17,2				
	18	1002	3	Жилая комната	13,8	13,8	13,8					
	18	1002	4	Жилая комната	13,2	13,2	13,2					
	18	1002	5	Гардероб/Кладовая	3,3	3,3		3,3				
	18	1002	6	Санузел	5,2	5,2		5,2				
	18	1002	7	Холл/Коридор	3,5	3,5		3,5				
	18	1002	8	Санузел	3,0	3,0		3,0				
	18	1002	9	Лоджия	3,4				3,4	1,7		

Литера	№ Этажа	№ Помещения	№ Части помещения	Назначение части помещения	Площадь с учетом неотопляемых частей помещений	Общая площадь жилого помещения	В том числе площадь			Лоджий, балконов, террас, веранд с коэф	Площадь с учетом неотопляемых частей помещений с коэф	Примечание
							Жилая	Подсобная	Лоджий, балконов, террас, веранд			
1	2	3	4	5	6	7	8	9	10	11	12	13
	18	1002		ИТОГО:	69,8	66,4	27,0	39,4	3,4	1,7	68,1	
	18	1003	1	Холл/Коридор	5,4	5,4		5,4				
	18	1003	2	Кухня-гостиная	18,1	18,1		18,1				
	18	1003	3	Жилая комната	13,8	13,8	13,8					
	18	1003	4	Санузел	4,0	4,0		4,0				
	18	1003	5	Лоджия	3,7				3,7	1,9		
	18	1003		ИТОГО:	45,0	41,3	13,8	27,5	3,7	1,9	43,2	
	18	1004	1	Холл/Коридор	5,8	5,8		5,8				
	18	1004	2	Холл/Коридор	4,0	4,0		4,0				
	18	1004	3	Жилая комната	14,9	14,9	14,9					
	18	1004	4	Жилая комната	19,9	19,9	19,9					
	18	1004	5	Санузел	4,8	4,8		4,8				
	18	1004	6	Кухня-гостиная	18,1	18,1		18,1				
	18	1004	7	Санузел	4,3	4,3		4,3				
	18	1004	8	Лоджия	3,0				3,0	1,5		
	18	1004		ИТОГО:	74,8	71,8	34,8	37,0	3,0	1,5	73,3	
	18	1005	1	Холл/Коридор	6,9	6,9		6,9				
	18	1005	2	Санузел	3,3	3,3		3,3				
	18	1005	3	Кухня-гостиная	18,5	18,5		18,5				
	18	1005	4	Санузел	4,5	4,5		4,5				
	18	1005	5	Санузел	5,1	5,1		5,1				
	18	1005	6	Жилая комната	15,7	15,7	15,7					
	18	1005	7	Жилая комната	13,7	13,7	13,7					
	18	1005	8	Холл/Коридор	6,5	6,5		6,5				
	18	1005	9	Жилая комната	12,0	12,0	12,0					
	18	1005	10	Лоджия	2,9				2,9	1,5		
	18	1005		ИТОГО:	89,1	86,2	41,4	44,8	2,9	1,5	87,7	
	18	1006	1	Холл/Коридор	4,4	4,4		4,4				
	18	1006	2	Холл/Коридор	6,5	6,5		6,5				
	18	1006	3	Жилая комната	18,4	18,4	18,4					
	18	1006	4	Кухня	12,7	12,7		12,7				
	18	1006	5	Санузел	4,5	4,5		4,5				
	18	1006	6	Лоджия	2,0				2,0	1		
	18	1006		ИТОГО:	48,5	46,5	18,4	28,1	2,0	1,0	47,5	
	18			ИТОГО ПО КВ:	1344,3	1272,7	566,9	705,8	71,6	36,5	1309,2	
	18	моп.4	1	Эвакуационная лестница	15,2							
	18	моп.4	2	Тамбур	2,2							
	18	моп.4	3	Лифт. холл, зона безоп.	15,2							
	18	моп.4	4	Холл	16,0							
	18	моп.4	5	Холл	19,6							
	18	моп.4		ИТОГО:	68,2							
	18	моп.9	1	Эвакуационная лестница	3,3							
	18	моп.9	2	Тамбур	1,6							
	18	моп.9	3	Холл	15,3							
	18	моп.9	4	Лифтовой холл, зона безоп.	9,5							
	18	моп.9		ИТОГО:	29,7							
	18	моп.15	1	Эвакуационная лестница	15,2							
	18	моп.15	2	Холл	16,3							
	18	моп.15	3	Тамбур	2,3							
	18	моп.15	4	Лифт. холл, зона безопасности	15,2							
	18	моп.15	5	Холл	19,6							
	18	моп.15		ИТОГО:	68,6							
	18			ИТОГО ПО МОП:	166,5							
	18			ИТОГО ПО ЭТАЖУ:	1510,8	1272,7	566,9	705,8	71,6	36,5	1309,2	

Литера	№ Этажа	№ Помещения	№ Части помещения	Назначение части помещения	Площадь с учетом неотопляемых частей помещений	Общая площадь жилого помещения	В том числе площадь			Лоджий, балконов, террас, веранд с коэф	Площадь с учетом неотопляемых частей помещений с коэф	Примечание
							Жилая	Подсобная	Лоджий, балконов, террас, веранд			
1	2	3	4	5	6	7	8	9	10	11	12	13
	19	284	1	Холл/Коридор	3,9	3,9		3,9				
	19	284	2	Гардероб/Кладовая	4,8	4,8		4,8				
	19	284	3	Санузел	6,5	6,5		6,5				
	19	284	4	Кухня	20,3	20,3		20,3				
	19	284	5	Жилая комната	23,2	23,2	23,2					
	19	284	6	Лоджия	2,3				2,3	1,2		
	19	284		ИТОГО:	61,0	58,7	23,2	35,5	2,3	1,2	59,9	
	19	285	1	Холл/Коридор	5,7	5,7		5,7				
	19	285	2	Гардероб/Кладовая	1,9	1,9		1,9				
	19	285	3	Холл/Коридор	3,2	3,2		3,2				
	19	285	4	Жилая комната	13,2	13,2	13,2					
	19	285	5	Жилая комната	21,0	21,0	21,0					
	19	285	6	Санузел	5,0	5,0		5,0				
	19	285	7	Кухня	16,0	16,0		16,0				
	19	285	8	Санузел	3,5	3,5		3,5				
	19	285	9	Лоджия	3,1				3,1	1,6		
	19	285	10	Лоджия	2,6				2,6	1,3		
	19	285		ИТОГО:	75,2	69,5	34,2	35,3	5,7	2,9	72,4	
	19	286	1	Холл/Коридор	4,7	4,7		4,7				
	19	286	2	Санузел	3,6	3,6		3,6				
	19	286	3	Кухня	15,4	15,4		15,4				
	19	286	4	Холл/Коридор	6,8	6,8		6,8				
	19	286	5	Гардероб/Кладовая	2,8	2,8		2,8				
	19	286	6	Санузел	4,9	4,9		4,9				
	19	286	7	Жилая комната	19,2	19,2	19,2					
	19	286	8	Жилая комната	12,2	12,2	12,2					
	19	286	9	Лоджия	2,4				2,4	1,2		
	19	286	10	Лоджия	3,4				3,4	1,7		
	19	286		ИТОГО:	75,4	69,6	31,4	38,2	5,8	2,9	72,5	
	19	287	1	Холл/Коридор	7,1	7,1		7,1				
	19	287	2	Холл/Коридор	3,5	3,5		3,5				
	19	287	3	Кухня-гостиная	17,2	17,2		17,2				
	19	287	4	Жилая комната	13,8	13,8	13,8					
	19	287	5	Жилая комната	13,2	13,2	13,2					
	19	287	6	Гардероб/Кладовая	3,3	3,3		3,3				
	19	287	7	Санузел	5,2	5,2		5,2				
	19	287	8	Санузел	3,0	3,0		3,0				
	19	287	9	Лоджия	3,7				3,7	1,9		
	19	287		ИТОГО:	70,0	66,3	27,0	39,3	3,7	1,9	68,2	
	19	288	1	Холл/Коридор	5,4	5,4		5,4				
	19	288	2	Кухня-гостиная	18,1	18,1		18,1				
	19	288	3	Жилая комната	13,8	13,8	13,8					
	19	288	4	Санузел	4,0	4,0		4,0				
	19	288	5	Лоджия	3,8				3,8	1,9		
	19	288		ИТОГО:	45,1	41,3	13,8	27,5	3,8	1,9	43,2	
	19	289	1	Холл/Коридор	5,8	5,8		5,8				
	19	289	2	Холл/Коридор	4,1	4,1		4,1				
	19	289	3	Жилая комната	14,7	14,7	14,7					
	19	289	4	Жилая комната	19,9	19,9	19,9					
	19	289	5	Санузел	4,8	4,8		4,8				
	19	289	6	Кухня-гостиная	18,1	18,1		18,1				
	19	289	7	Санузел	4,3	4,3		4,3				
	19	289	8	Лоджия	3,1				3,1	1,6		
	19	289		ИТОГО:	74,8	71,7	34,6	37,1	3,1	1,6	73,3	
	19	290	1	Холл/Коридор	6,9	6,9		6,9				
	19	290	2	Санузел	3,3	3,3		3,3				
	19	290	3	Кухня-гостиная	18,5	18,5		18,5				
	19	290	4	Холл/Коридор	6,5	6,5		6,5				
	19	290	5	Санузел	5,1	5,1		5,1				
	19	290	6	Санузел	4,3	4,3		4,3				
	19	290	7	Жилая комната	15,7	15,7	15,7					
	19	290	8	Жилая комната	13,7	13,7	13,7					
	19	290	9	Жилая комната	12,0	12,0	12,0					
	19	290	10	Лоджия	3,1				3,1	1,6		
	19	290		ИТОГО:	89,1	86,0	41,4	44,6	3,1	1,6	87,6	
	19	291	1	Холл/Коридор	4,4	4,4		4,4				
	19	291	2	Холл/Коридор	6,6	6,6		6,6				
	19	291	3	Жилая комната	18,4	18,4	18,4					
	19	291	4	Кухня	12,7	12,7		12,7				
	19	291	5	Санузел	4,2	4,2		4,2				
	19	291	6	Лоджия	2,3				2,3	1,2		
	19	291		ИТОГО:	48,6	46,3	18,4	27,9	2,3	1,2	47,5	
	19	1007	1	Холл/Коридор	4,2	4,2		4,2				

Литера	№ Этажа	№ Помещения	№ Части помещения	Назначение части помещения	Площадь с учетом неотапливаемых частей помещений	Общая площадь жилого помещения	В том числе площадь			Лоджий, балконов, террас, веранд с коэф	Площадь с учетом неотапливаемых частей помещений с коэф	Примечание
							Жилая	Подсобная	Лоджий, балконов, террас, веранд			
1	2	3	4	5	6	7	8	9	10	11	12	13
	19	1007	2	Гардероб/Кладовая	4,4	4,4		4,4				
	19	1007	3	Санузел	6,5	6,5		6,5				
	19	1007	4	Кухня	20,3	20,3		20,3				
	19	1007	5	Жилая комната	23,2	23,2	23,2					
	19	1007	6	Лоджия	2,0				2,0	1		
	19	1007		ИТОГО:	60,6	58,6	23,2	35,4	2,0	1,0	59,6	
	19	1008	1	Холл/Коридор	5,7	5,7		5,7				
	19	1008	2	Гардероб/Кладовая	1,9	1,9		1,9				
	19	1008	3	Холл/Коридор	3,2	3,2		3,2				
	19	1008	4	Жилая комната	13,2	13,2	13,2					
	19	1008	5	Жилая комната	21,4	21,4	21,4					
	19	1008	6	Санузел	4,8	4,8		4,8				
	19	1008	7	Кухня	16,0	16,0		16,0				
	19	1008	8	Санузел	3,5	3,5		3,5				
	19	1008	9	Лоджия	2,3				2,3	1,2		
	19	1008	10	Лоджия	2,9				2,9	1,5		
	19	1008		ИТОГО:	74,9	69,7	34,6	35,1	5,2	2,7	72,4	
	19	1009	1	Холл/Коридор	4,7	4,7		4,7				
	19	1009	2	Санузел	3,6	3,6		3,6				
	19	1009	3	Кухня	15,4	15,4		15,4				
	19	1009	4	Гардероб/Кладовая	2,8	2,8		2,8				
	19	1009	5	Санузел	4,9	4,9		4,9				
	19	1009	6	Жилая комната	19,2	19,2	19,2					
	19	1009	7	Жилая комната	12,2	12,2	12,2					
	19	1009	8	Холл/Коридор	6,8	6,8		6,8				
	19	1009	9	Лоджия	3,1				3,1	1,6		
	19	1009	10	Лоджия	2,1				2,1	1,1		
	19	1009		ИТОГО:	74,8	69,6	31,4	38,2	5,2	2,7	72,3	
	19	1010	1	Холл/Коридор	7,2	7,2		7,2				
	19	1010	2	Кухня-гостиная	17,2	17,2		17,2				
	19	1010	3	Жилая комната	13,8	13,8	13,8					
	19	1010	4	Жилая комната	13,2	13,2	13,2					
	19	1010	5	Гардероб/Кладовая	3,3	3,3		3,3				
	19	1010	6	Санузел	5,2	5,2		5,2				
	19	1010	7	Холл/Коридор	3,5	3,5		3,5				
	19	1010	8	Санузел	3,0	3,0		3,0				
	19	1010	9	Лоджия	3,4				3,4	1,7		
	19	1010		ИТОГО:	69,8	66,4	27,0	39,4	3,4	1,7	68,1	
	19	1011	1	Холл/Коридор	5,4	5,4		5,4				
	19	1011	2	Кухня-гостиная	18,1	18,1		18,1				
	19	1011	3	Жилая комната	13,8	13,8	13,8					
	19	1011	4	Санузел	4,0	4,0		4,0				
	19	1011	5	Лоджия	3,7				3,7	1,9		
	19	1011		ИТОГО:	45,0	41,3	13,8	27,5	3,7	1,9	43,2	
	19	1012	1	Холл/Коридор	5,8	5,8		5,8				
	19	1012	2	Холл/Коридор	4,0	4,0		4,0				
	19	1012	3	Жилая комната	14,9	14,9	14,9					
	19	1012	4	Жилая комната	19,9	19,9	19,9					
	19	1012	5	Санузел	4,8	4,8		4,8				
	19	1012	6	Кухня-гостиная	18,1	18,1		18,1				
	19	1012	7	Санузел	4,3	4,3		4,3				
	19	1012	8	Лоджия	3,0				3,0	1,5		
	19	1012		ИТОГО:	74,8	71,8	34,8	37,0	3,0	1,5	73,3	
	19	1013	1	Холл/Коридор	6,9	6,9		6,9				
	19	1013	2	Санузел	3,3	3,3		3,3				
	19	1013	3	Кухня-гостиная	18,5	18,5		18,5				
	19	1013	4	Санузел	4,5	4,5		4,5				
	19	1013	5	Санузел	5,1	5,1		5,1				
	19	1013	6	Жилая комната	15,7	15,7	15,7					
	19	1013	7	Жилая комната	13,7	13,7	13,7					
	19	1013	8	Холл/Коридор	6,5	6,5		6,5				
	19	1013	9	Жилая комната	12,0	12,0	12,0					
	19	1013	10	Лоджия	2,9				2,9	1,5		
	19	1013		ИТОГО:	89,1	86,2	41,4	44,8	2,9	1,5	87,7	
	19	1014	1	Холл/Коридор	4,4	4,4		4,4				
	19	1014	2	Холл/Коридор	6,5	6,5		6,5				
	19	1014	3	Жилая комната	18,4	18,4	18,4					
	19	1014	4	Кухня	12,7	12,7		12,7				
	19	1014	5	Санузел	4,5	4,5		4,5				
	19	1014	6	Лоджия	2,0				2,0	1		
	19	1014		ИТОГО:	48,5	46,5	18,4	28,1	2,0	1,0	47,5	
	19			ИТОГО ПО КВ:	1076,7	1019,5	448,6	570,9	57,2	29,2	1048,7	
	19	мол.4	1	Эвакуационная лестница	15,2							

Литера	№ Этажа	№ Помещения	№ Части помещения	Назначение части помещения	Площадь с учетом неотопливаемых частей помещений	Общая площадь жилого помещения	В том числе площадь			Лоджий, балконов, террас, веранд	Лоджий, балконов, террас, веранд с коэф	Площадь с учетом неотопливаемых частей помещений с коэф	Примечание
							Жилая	Подсобная					
1	2	3	4	5	6	7	8	9	10	11	12	13	
	19	моп.4	2	Тамбур	2,3								
	19	моп.4	3	Лифт. холл, зона безоп.	15,2								
	19	моп.4	4	Холл	16,0								
	19	моп.4	5	Холл	19,5								
	19	моп.4		ИТОГО:	68,2								
	19	моп.15	1	Эвакуационная лестница	15,2								
	19	моп.15	2	Холл	16,3								
	19	моп.15	3	Тамбур	2,3								
	19	моп.15	4	Лифт. холл, зона безопасности	15,2								
	19	моп.15	5	Холл	19,6								
	19	моп.15		ИТОГО:	68,6								
	19			ИТОГО ПО МОП:	136,8								
	19			ИТОГО ПО ЭТАЖУ:	1213,5	1019,5	448,6	570,9	57,2	29,2	1048,7		

Литера	№ Этажа	№ Помещения	№ Части помещения	Назначение части помещения	Площадь с учетом неотопляемых частей помещений	Общая площадь жилого помещения	В том числе площадь			Площадь с учетом неотопляемых частей помещений с коэф	Примечание	
							Жилая	Подсобная	Лоджий, балконов, террас, веранд			
1	2	3	4	5	6	7	8	9	10	11	12	13
	20	292	1	Холл/Коридор	3,9	3,9		3,9				
	20	292	2	Гардероб/Кладовая	4,8	4,8		4,8				
	20	292	3	Санузел	6,5	6,5		6,5				
	20	292	4	Кухня	20,3	20,3		20,3				
	20	292	5	Жилая комната	23,2	23,2	23,2					
	20	292	6	Лоджия	2,3				2,3	1,2		
	20	292		ИТОГО:	61,0	58,7	23,2	35,5	2,3	1,2	59,9	
	20	293	1	Холл/Коридор	5,7	5,7		5,7				
	20	293	2	Гардероб/Кладовая	1,9	1,9		1,9				
	20	293	3	Холл/Коридор	3,2	3,2		3,2				
	20	293	4	Жилая комната	13,2	13,2	13,2					
	20	293	5	Жилая комната	21,2	21,2	21,2					
	20	293	6	Санузел	5,0	5,0		5,0				
	20	293	7	Кухня	16,0	16,0		16,0				
	20	293	8	Санузел	3,5	3,5		3,5				
	20	293	9	Лоджия	3,1				3,1	1,6		
	20	293	10	Лоджия	2,6				2,6	1,3		
	20	293		ИТОГО:	75,4	69,7	34,4	35,3	5,7	2,9	72,6	
	20	294	1	Холл/Коридор	4,7	4,7		4,7				
	20	294	2	Санузел	3,6	3,6		3,6				
	20	294	3	Кухня	15,4	15,4		15,4				
	20	294	4	Холл/Коридор	6,8	6,8		6,8				
	20	294	5	Гардероб/Кладовая	2,8	2,8		2,8				
	20	294	6	Санузел	4,9	4,9		4,9				
	20	294	7	Жилая комната	19,2	19,2	19,2					
	20	294	8	Жилая комната	12,2	12,2	12,2					
	20	294	9	Лоджия	2,4				2,4	1,2		
	20	294	10	Лоджия	3,4				3,4	1,7		
	20	294		ИТОГО:	75,4	69,6	31,4	38,2	5,8	2,9	72,5	
	20	295	1	Холл/Коридор	7,1	7,1		7,1				
	20	295	2	Холл/Коридор	3,5	3,5		3,5				
	20	295	3	Кухня-гостиная	17,2	17,2		17,2				
	20	295	4	Жилая комната	13,8	13,8	13,8					
	20	295	5	Жилая комната	13,2	13,2	13,2					
	20	295	6	Гардероб/Кладовая	3,3	3,3		3,3				
	20	295	7	Санузел	5,2	5,2		5,2				
	20	295	8	Санузел	3,0	3,0		3,0				
	20	295	9	Лоджия	3,7				3,7	1,9		
	20	295		ИТОГО:	70,0	66,3	27,0	39,3	3,7	1,9	68,2	
	20	296	1	Холл/Коридор	5,4	5,4		5,4				
	20	296	2	Кухня-гостиная	18,1	18,1		18,1				
	20	296	3	Жилая комната	13,8	13,8	13,8					
	20	296	4	Санузел	4,0	4,0		4,0				
	20	296	5	Лоджия	3,8				3,8	1,9		
	20	296		ИТОГО:	45,1	41,3	13,8	27,5	3,8	1,9	43,2	
	20	297	1	Холл/Коридор	5,8	5,8		5,8				
	20	297	2	Холл/Коридор	4,1	4,1		4,1				
	20	297	3	Жилая комната	14,7	14,7	14,7					
	20	297	4	Жилая комната	19,9	19,9	19,9					
	20	297	5	Санузел	4,8	4,8		4,8				
	20	297	6	Кухня-гостиная	18,1	18,1		18,1				
	20	297	7	Санузел	4,3	4,3		4,3				
	20	297	8	Лоджия	3,1				3,1	1,6		
	20	297		ИТОГО:	74,8	71,7	34,6	37,1	3,1	1,6	73,3	
	20	298	1	Холл/Коридор	6,9	6,9		6,9				
	20	298	2	Санузел	3,3	3,3		3,3				
	20	298	3	Кухня-гостиная	18,5	18,5		18,5				
	20	298	4	Холл/Коридор	6,5	6,5		6,5				
	20	298	5	Санузел	5,1	5,1		5,1				
	20	298	6	Санузел	4,3	4,3		4,3				
	20	298	7	Жилая комната	15,7	15,7	15,7					
	20	298	8	Жилая комната	13,7	13,7	13,7					
	20	298	9	Жилая комната	12,0	12,0	12,0					
	20	298	10	Лоджия	3,1				3,1	1,6		
	20	298		ИТОГО:	89,1	86,0	41,4	44,6	3,1	1,6	87,6	
	20	299	1	Холл/Коридор	4,4	4,4		4,4				
	20	299	2	Холл/Коридор	6,6	6,6		6,6				
	20	299	3	Жилая комната	18,4	18,4	18,4					
	20	299	4	Кухня	12,7	12,7		12,7				
	20	299	5	Санузел	4,2	4,2		4,2				
	20	299	6	Лоджия	2,3				2,3	1,2		
	20	299		ИТОГО:	48,6	46,3	18,4	27,9	2,3	1,2	47,5	
	20	1015	1	Холл/Коридор	4,2	4,2		4,2				

Литера	№ Этажа	№ Помещения	№ Части помещения	Назначение части помещения	Площадь с учетом неотапливаемых частей помещений	Общая площадь жилого помещения	В том числе площадь			Лоджий, балконов, террас, веранд с коэф	Площадь с учетом неотапливаемых частей помещений с коэф	Примечание
							Жилая	Подсобная	Лоджий, балконов, террас, веранд			
1	2	3	4	5	6	7	8	9	10	11	12	13
	20	1015	2	Гардероб/Кладовая	4,4	4,4		4,4				
	20	1015	3	Санузел	6,5	6,5		6,5				
	20	1015	4	Кухня	20,3	20,3		20,3				
	20	1015	5	Жилая комната	23,2	23,2	23,2					
	20	1015	6	Лоджия	2,0				2,0	1		
	20	1015		ИТОГО:	60,6	58,6	23,2	35,4	2,0	1,0	59,6	
	20	1016	1	Холл/Коридор	5,7	5,7		5,7				
	20	1016	2	Гардероб/Кладовая	1,9	1,9		1,9				
	20	1016	3	Холл/Коридор	3,2	3,2		3,2				
	20	1016	4	Жилая комната	13,2	13,2	13,2					
	20	1016	5	Жилая комната	21,4	21,4	21,4					
	20	1016	6	Санузел	4,8	4,8		4,8				
	20	1016	7	Кухня	16,0	16,0		16,0				
	20	1016	8	Санузел	3,5	3,5		3,5				
	20	1016	9	Лоджия	2,3				2,3	1,2		
	20	1016	10	Лоджия	2,9				2,9	1,5		
	20	1016		ИТОГО:	74,9	69,7	34,6	35,1	5,2	2,7	72,4	
	20	1017	1	Холл/Коридор	4,7	4,7		4,7				
	20	1017	2	Санузел	3,6	3,6		3,6				
	20	1017	3	Кухня	15,4	15,4		15,4				
	20	1017	4	Гардероб/Кладовая	2,8	2,8		2,8				
	20	1017	5	Санузел	4,9	4,9		4,9				
	20	1017	6	Жилая комната	19,2	19,2	19,2					
	20	1017	7	Жилая комната	12,2	12,2	12,2					
	20	1017	8	Холл/Коридор	6,8	6,8		6,8				
	20	1017	9	Лоджия	3,1				3,1	1,6		
	20	1017	10	Лоджия	2,1				2,1	1,1		
	20	1017		ИТОГО:	74,8	69,6	31,4	38,2	5,2	2,7	72,3	
	20	1018	1	Холл/Коридор	7,2	7,2		7,2				
	20	1018	2	Кухня-гостиная	17,2	17,2		17,2				
	20	1018	3	Жилая комната	13,8	13,8	13,8					
	20	1018	4	Жилая комната	13,2	13,2	13,2					
	20	1018	5	Гардероб/Кладовая	3,3	3,3		3,3				
	20	1018	6	Санузел	5,2	5,2		5,2				
	20	1018	7	Холл/Коридор	3,5	3,5		3,5				
	20	1018	8	Санузел	3,0	3,0		3,0				
	20	1018	9	Лоджия	3,4				3,4	1,7		
	20	1018		ИТОГО:	69,8	66,4	27,0	39,4	3,4	1,7	68,1	
	20	1019	1	Холл/Коридор	5,4	5,4		5,4				
	20	1019	2	Кухня-гостиная	18,1	18,1		18,1				
	20	1019	3	Жилая комната	13,8	13,8	13,8					
	20	1019	4	Санузел	4,0	4,0		4,0				
	20	1019	5	Лоджия	3,7				3,7	1,9		
	20	1019		ИТОГО:	45,0	41,3	13,8	27,5	3,7	1,9	43,2	
	20	1020	1	Холл/Коридор	5,8	5,8		5,8				
	20	1020	2	Холл/Коридор	4,0	4,0		4,0				
	20	1020	3	Жилая комната	14,9	14,9	14,9					
	20	1020	4	Жилая комната	19,9	19,9	19,9					
	20	1020	5	Санузел	4,8	4,8		4,8				
	20	1020	6	Кухня-гостиная	18,1	18,1		18,1				
	20	1020	7	Санузел	4,3	4,3		4,3				
	20	1020	8	Лоджия	3,0				3,0	1,5		
	20	1020		ИТОГО:	74,8	71,8	34,8	37,0	3,0	1,5	73,3	
	20	1021	1	Холл/Коридор	6,9	6,9		6,9				
	20	1021	2	Санузел	3,3	3,3		3,3				
	20	1021	3	Кухня-гостиная	18,5	18,5		18,5				
	20	1021	4	Санузел	4,5	4,5		4,5				
	20	1021	5	Санузел	5,1	5,1		5,1				
	20	1021	6	Жилая комната	15,7	15,7	15,7					
	20	1021	7	Жилая комната	13,7	13,7	13,7					
	20	1021	8	Холл/Коридор	6,5	6,5		6,5				
	20	1021	9	Жилая комната	12,0	12,0	12,0					
	20	1021	10	Лоджия	2,9				2,9	1,5		
	20	1021		ИТОГО:	89,1	86,2	41,4	44,8	2,9	1,5	87,7	
	20	1022	1	Холл/Коридор	4,4	4,4		4,4				
	20	1022	2	Холл/Коридор	6,5	6,5		6,5				
	20	1022	3	Жилая комната	18,4	18,4	18,4					
	20	1022	4	Кухня	12,7	12,7		12,7				
	20	1022	5	Санузел	4,5	4,5		4,5				
	20	1022	6	Лоджия	2,0				2,0	1		
	20	1022		ИТОГО:	48,5	46,5	18,4	28,1	2,0	1,0	47,5	
	20			ИТОГО ПО КВ:	1076,9	1019,7	448,8	570,9	57,2	29,2	1048,9	
	20	мол.4	1	Эвакуационная лестница	15,2							

Литера	№ Этажа	№ Помещения	№ Части помещения	Назначение части помещения	Площадь с учетом неотопливаемых частей помещений	Общая площадь жилого помещения	В том числе площадь			Лоджий, балконов, террас, веранд с коэф	Площадь с учетом неотопливаемых частей помещений с коэф	Примечание
							Жилая	Подсобная	Лоджий, балконов, террас, веранд			
1	2	3	4	5	6	7	8	9	10	11	12	13
	20	моп.4	2	Тамбур	2,3							
	20	моп.4	3	Лифт. холл, зона безоп.	15,2							
	20	моп.4	4	Холл	16,0							
	20	моп.4	5	Холл	19,5							
	20	моп.4		ИТОГО:	68,2							
	20	моп.15	1	Эвакуационная лестница	15,2							
	20	моп.15	2	Холл	16,3							
	20	моп.15	3	Тамбур	2,3							
	20	моп.15	4	Лифт. холл, зона безопасности	15,2							
	20	моп.15	5	Холл	19,6							
	20	моп.15		ИТОГО:	68,6							
	20			ИТОГО ПО МОП:	136,8							
	20			ИТОГО ПО ЭТАЖУ:	1213,7	1019,7	448,8	570,9	57,2	29,2	1048,9	

Литера	№ Этажа	№ Помещения	№ Части помещения	Назначение части помещения	Площадь с учетом неотопляемых частей помещений	Общая площадь жилого помещения	В том числе площадь			Площадь с учетом неотопляемых частей помещений с коэф	Примечание	
							Жилая	Подсобная	Лоджий, балконов, террас, веранд			
1	2	3	4	5	6	7	8	9	10	11	12	13
	21	300	1	Холл/Коридор	3,9	3,9		3,9				
	21	300	2	Гардероб/Кладовая	4,8	4,8		4,8				
	21	300	3	Санузел	6,5	6,5		6,5				
	21	300	4	Кухня	20,3	20,3		20,3				
	21	300	5	Жилая комната	23,2	23,2	23,2					
	21	300	6	Лоджия	2,3				2,3	1,2		
	21	300		ИТОГО:	61,0	58,7	23,2	35,5	2,3	1,2	59,9	
	21	301	1	Холл/Коридор	5,7	5,7		5,7				
	21	301	2	Гардероб/Кладовая	1,9	1,9		1,9				
	21	301	3	Холл/Коридор	3,2	3,2		3,2				
	21	301	4	Жилая комната	13,2	13,2	13,2					
	21	301	5	Жилая комната	21,3	21,3	21,3					
	21	301	6	Санузел	4,8	4,8		4,8				
	21	301	7	Кухня	16,0	16,0		16,0				
	21	301	8	Санузел	3,5	3,5		3,5				
	21	301	9	Лоджия	3,1				3,1	1,6		
	21	301	10	Лоджия	2,6				2,6	1,3		
	21	301		ИТОГО:	75,3	69,6	34,5	35,1	5,7	2,9	72,5	
	21	302	1	Холл/Коридор	4,7	4,7		4,7				
	21	302	2	Санузел	3,6	3,6		3,6				
	21	302	3	Кухня	15,4	15,4		15,4				
	21	302	4	Холл/Коридор	6,8	6,8		6,8				
	21	302	5	Гардероб/Кладовая	2,8	2,8		2,8				
	21	302	6	Санузел	4,9	4,9		4,9				
	21	302	7	Жилая комната	19,2	19,2	19,2					
	21	302	8	Жилая комната	12,2	12,2	12,2					
	21	302	9	Лоджия	2,4				2,4	1,2		
	21	302	10	Лоджия	3,4				3,4	1,7		
	21	302		ИТОГО:	75,4	69,6	31,4	38,2	5,8	2,9	72,5	
	21	303	1	Холл/Коридор	7,1	7,1		7,1				
	21	303	2	Холл/Коридор	3,5	3,5		3,5				
	21	303	3	Кухня-гостиная	17,2	17,2		17,2				
	21	303	4	Жилая комната	13,8	13,8	13,8					
	21	303	5	Жилая комната	13,2	13,2	13,2					
	21	303	6	Гардероб/Кладовая	3,3	3,3		3,3				
	21	303	7	Санузел	5,2	5,2		5,2				
	21	303	8	Санузел	3,0	3,0		3,0				
	21	303	9	Лоджия	3,7				3,7	1,9		
	21	303		ИТОГО:	70,0	66,3	27,0	39,3	3,7	1,9	68,2	
	21	304	1	Холл/Коридор	5,4	5,4		5,4				
	21	304	2	Кухня-гостиная	18,1	18,1		18,1				
	21	304	3	Жилая комната	13,8	13,8	13,8					
	21	304	4	Санузел	4,0	4,0		4,0				
	21	304	5	Лоджия	3,8				3,8	1,9		
	21	304		ИТОГО:	45,1	41,3	13,8	27,5	3,8	1,9	43,2	
	21	305	1	Холл/Коридор	5,8	5,8		5,8				
	21	305	2	Холл/Коридор	4,1	4,1		4,1				
	21	305	3	Жилая комната	14,7	14,7	14,7					
	21	305	4	Жилая комната	19,9	19,9	19,9					
	21	305	5	Санузел	4,8	4,8		4,8				
	21	305	6	Кухня-гостиная	18,1	18,1		18,1				
	21	305	7	Санузел	4,3	4,3		4,3				
	21	305	8	Лоджия	3,1				3,1	1,6		
	21	305		ИТОГО:	74,8	71,7	34,6	37,1	3,1	1,6	73,3	
	21	306	1	Холл/Коридор	6,9	6,9		6,9				
	21	306	2	Санузел	3,3	3,3		3,3				
	21	306	3	Кухня-гостиная	18,5	18,5		18,5				
	21	306	4	Холл/Коридор	6,5	6,5		6,5				
	21	306	5	Санузел	5,1	5,1		5,1				
	21	306	6	Санузел	4,3	4,3		4,3				
	21	306	7	Жилая комната	15,7	15,7	15,7					
	21	306	8	Жилая комната	13,7	13,7	13,7					
	21	306	9	Жилая комната	12,0	12,0	12,0					
	21	306	10	Лоджия	3,1				3,1	1,6		
	21	306		ИТОГО:	89,1	86,0	41,4	44,6	3,1	1,6	87,6	
	21	307	1	Холл/Коридор	4,4	4,4		4,4				
	21	307	2	Холл/Коридор	6,6	6,6		6,6				
	21	307	3	Жилая комната	18,4	18,4	18,4					
	21	307	4	Кухня	12,7	12,7		12,7				
	21	307	5	Санузел	4,2	4,2		4,2				
	21	307	6	Лоджия	2,3				2,3	1,2		
	21	307		ИТОГО:	48,6	46,3	18,4	27,9	2,3	1,2	47,5	
	21	1023	1	Холл/Коридор	4,2	4,2		4,2				

Литера	№ Этажа	№ Помещения	№ Части помещения	Назначение части помещения	Площадь с учетом неотапливаемых частей помещений	Общая площадь жилого помещения	В том числе площадь			Лоджий, балконов, террас, веранд с коэф	Площадь с учетом неотапливаемых частей помещений с коэф	Примечание
							Жилая	Подсобная	Лоджий, балконов, террас, веранд			
1	2	3	4	5	6	7	8	9	10	11	12	13
	21	1023	2	Гардероб/Кладовая	4,4	4,4		4,4				
	21	1023	3	Санузел	6,5	6,5		6,5				
	21	1023	4	Кухня	20,3	20,3		20,3				
	21	1023	5	Жилая комната	23,2	23,2	23,2					
	21	1023	6	Лоджия	2,0				2,0	1		
	21	1023		ИТОГО:	60,6	58,6	23,2	35,4	2,0	1,0	59,6	
	21	1024	1	Холл/Коридор	5,7	5,7		5,7				
	21	1024	2	Гардероб/Кладовая	1,9	1,9		1,9				
	21	1024	3	Холл/Коридор	3,2	3,2		3,2				
	21	1024	4	Жилая комната	13,2	13,2	13,2					
	21	1024	5	Жилая комната	21,4	21,4	21,4					
	21	1024	6	Санузел	4,8	4,8		4,8				
	21	1024	7	Кухня	16,0	16,0		16,0				
	21	1024	8	Санузел	3,5	3,5		3,5				
	21	1024	9	Лоджия	2,3				2,3	1,2		
	21	1024	10	Лоджия	2,9				2,9	1,5		
	21	1024		ИТОГО:	74,9	69,7	34,6	35,1	5,2	2,7	72,4	
	21	1025	1	Холл/Коридор	4,7	4,7		4,7				
	21	1025	2	Санузел	3,6	3,6		3,6				
	21	1025	3	Кухня	15,4	15,4		15,4				
	21	1025	4	Гардероб/Кладовая	2,8	2,8		2,8				
	21	1025	5	Санузел	4,9	4,9		4,9				
	21	1025	6	Жилая комната	19,2	19,2	19,2					
	21	1025	7	Жилая комната	12,2	12,2	12,2					
	21	1025	8	Холл/Коридор	6,8	6,8		6,8				
	21	1025	9	Лоджия	3,1				3,1	1,6		
	21	1025	10	Лоджия	2,1				2,1	1,1		
	21	1025		ИТОГО:	74,8	69,6	31,4	38,2	5,2	2,7	72,3	
	21	1026	1	Холл/Коридор	7,2	7,2		7,2				
	21	1026	2	Кухня-гостиная	17,2	17,2		17,2				
	21	1026	3	Жилая комната	13,8	13,8	13,8					
	21	1026	4	Жилая комната	13,2	13,2	13,2					
	21	1026	5	Гардероб/Кладовая	3,3	3,3		3,3				
	21	1026	6	Санузел	5,2	5,2		5,2				
	21	1026	7	Холл/Коридор	3,5	3,5		3,5				
	21	1026	8	Санузел	3,0	3,0		3,0				
	21	1026	9	Лоджия	3,4				3,4	1,7		
	21	1026		ИТОГО:	69,8	66,4	27,0	39,4	3,4	1,7	68,1	
	21	1027	1	Холл/Коридор	5,4	5,4		5,4				
	21	1027	2	Кухня-гостиная	18,1	18,1		18,1				
	21	1027	3	Жилая комната	13,8	13,8	13,8					
	21	1027	4	Санузел	4,0	4,0		4,0				
	21	1027	5	Лоджия	3,7				3,7	1,9		
	21	1027		ИТОГО:	45,0	41,3	13,8	27,5	3,7	1,9	43,2	
	21	1028	1	Холл/Коридор	5,8	5,8		5,8				
	21	1028	2	Холл/Коридор	4,0	4,0		4,0				
	21	1028	3	Жилая комната	14,9	14,9	14,9					
	21	1028	4	Жилая комната	19,9	19,9	19,9					
	21	1028	5	Санузел	4,8	4,8		4,8				
	21	1028	6	Кухня-гостиная	18,1	18,1		18,1				
	21	1028	7	Санузел	4,3	4,3		4,3				
	21	1028	8	Лоджия	3,0				3,0	1,5		
	21	1028		ИТОГО:	74,8	71,8	34,8	37,0	3,0	1,5	73,3	
	21	1029	1	Холл/Коридор	6,9	6,9		6,9				
	21	1029	2	Санузел	3,3	3,3		3,3				
	21	1029	3	Кухня-гостиная	18,5	18,5		18,5				
	21	1029	4	Санузел	4,5	4,5		4,5				
	21	1029	5	Санузел	5,1	5,1		5,1				
	21	1029	6	Жилая комната	15,7	15,7	15,7					
	21	1029	7	Жилая комната	13,7	13,7	13,7					
	21	1029	8	Холл/Коридор	6,5	6,5		6,5				
	21	1029	9	Жилая комната	12,0	12,0	12,0					
	21	1029	10	Лоджия	2,9				2,9	1,5		
	21	1029		ИТОГО:	89,1	86,2	41,4	44,8	2,9	1,5	87,7	
	21	1030	1	Холл/Коридор	4,4	4,4		4,4				
	21	1030	2	Холл/Коридор	6,5	6,5		6,5				
	21	1030	3	Жилая комната	18,4	18,4	18,4					
	21	1030	4	Кухня	12,7	12,7		12,7				
	21	1030	5	Санузел	4,5	4,5		4,5				
	21	1030	6	Лоджия	2,0				2,0	1		
	21	1030		ИТОГО:	48,5	46,5	18,4	28,1	2,0	1,0	47,5	
	21			ИТОГО ПО КВ:	1076,8	1019,6	448,9	570,7	57,2	29,2	1048,8	
	21	мол.4	1	Эвакуационная лестница	15,2							

Литера	№ Этажа	№ Помещения	№ Части помещения	Назначение части помещения	Площадь с учетом неотопливаемых частей помещений	Общая площадь жилого помещения	В том числе площадь			Лоджий, балконов, террас, веранд	Лоджий, балконов, террас, веранд с коэф	Площадь с учетом неотопливаемых частей помещений с коэф	Примечание
							Жилая	Подсобная					
1	2	3	4	5	6	7	8	9	10	11	12	13	
	21	моп.4	2	Тамбур	2,3								
	21	моп.4	3	Лифт. холл, зона безоп.	15,2								
	21	моп.4	4	Холл	16,0								
	21	моп.4	5	Холл	19,5								
	21	моп.4		ИТОГО:	68,2								
	21	моп.15	1	Эвакуационная лестница	15,2								
	21	моп.15	2	Холл	16,3								
	21	моп.15	3	Тамбур	2,3								
	21	моп.15	4	Лифт. холл, зона безопасности	15,2								
	21	моп.15	5	Холл	19,6								
	21	моп.15		ИТОГО:	68,6								
	21			ИТОГО ПО МОП:	136,8								
	21			ИТОГО ПО ЭТАЖУ:	1213,6	1019,6	448,9	570,7	57,2	29,2	1048,8		

Литера	№ Этажа	№ Помещения	№ Части помещения	Назначение части помещения	Площадь с учетом неотопляемых частей помещений	Общая площадь жилого помещения	В том числе площадь		Лоджий, балконов, террас, веранд	Лоджий, балконов, террас, веранд с коэф	Площадь с учетом неотопляемых частей помещений с коэф	Примечание
							Жилая	Подсобная				
1	2	3	4	5	6	7	8	9	10	11	12	13
	22	308	1	Холл/Коридор	4,1	4,1		4,1				
	22	308	2	Гардероб/Кладовая	4,8	4,8		4,8				
	22	308	3	Санузел	6,5	6,5		6,5				
	22	308	4	Кухня	20,3	20,3		20,3				
	22	308	5	Жилая комната	23,2	23,2	23,2					
	22	308	6	Лоджия	2,3				2,3	1,2		
	22	308		ИТОГО:	61,2	58,9	23,2	35,7	2,3	1,2	60,1	
	22	309	1	Холл/Коридор	5,7	5,7		5,7				
	22	309	2	Гардероб/Кладовая	1,9	1,9		1,9				
	22	309	3	Холл/Коридор	3,2	3,2		3,2				
	22	309	4	Жилая комната	13,2	13,2	13,2					
	22	309	5	Жилая комната	21,3	21,3	21,3					
	22	309	6	Санузел	4,8	4,8		4,8				
	22	309	7	Кухня	16,0	16,0		16,0				
	22	309	8	Санузел	3,5	3,5		3,5				
	22	309	9	Лоджия	3,1				3,1	1,6		
	22	309	10	Лоджия	2,6				2,6	1,3		
	22	309		ИТОГО:	75,3	69,6	34,5	35,1	5,7	2,9	72,5	
	22	310	1	Холл/Коридор	4,7	4,7		4,7				
	22	310	2	Санузел	3,6	3,6		3,6				
	22	310	3	Кухня	15,4	15,4		15,4				
	22	310	4	Холл/Коридор	6,8	6,8		6,8				
	22	310	5	Гардероб/Кладовая	2,8	2,8		2,8				
	22	310	6	Санузел	4,9	4,9		4,9				
	22	310	7	Жилая комната	19,2	19,2	19,2					
	22	310	8	Жилая комната	12,2	12,2	12,2					
	22	310	9	Лоджия	2,4				2,4	1,2		
	22	310	10	Лоджия	3,4				3,4	1,7		
	22	310		ИТОГО:	75,4	69,6	31,4	38,2	5,8	2,9	72,5	
	22	311	1	Холл/Коридор	7,2	7,2		7,2				
	22	311	2	Холл/Коридор	3,6	3,6		3,6				
	22	311	3	Кухня-гостиная	17,2	17,2		17,2				
	22	311	4	Жилая комната	13,8	13,8	13,8					
	22	311	5	Жилая комната	13,2	13,2	13,2					
	22	311	6	Гардероб/Кладовая	3,3	3,3		3,3				
	22	311	7	Санузел	5,2	5,2		5,2				
	22	311	8	Санузел	3,0	3,0		3,0				
	22	311	9	Лоджия	3,7				3,7	1,9		
	22	311		ИТОГО:	70,2	66,5	27,0	39,5	3,7	1,9	68,4	
	22	312	1	Холл/Коридор	5,4	5,4		5,4				
	22	312	2	Кухня-гостиная	18,1	18,1		18,1				
	22	312	3	Жилая комната	14,0	14,0	14,0					
	22	312	4	Санузел	3,9	3,9		3,9				
	22	312	5	Лоджия	3,8				3,8	1,9		
	22	312		ИТОГО:	45,2	41,4	14,0	27,4	3,8	1,9	43,3	
	22	313	1	Холл/Коридор	5,8	5,8		5,8				
	22	313	2	Холл/Коридор	4,1	4,1		4,1				
	22	313	3	Жилая комната	14,7	14,7	14,7					
	22	313	4	Жилая комната	19,9	19,9	19,9					
	22	313	5	Санузел	4,8	4,8		4,8				
	22	313	6	Кухня-гостиная	18,1	18,1		18,1				
	22	313	7	Санузел	4,3	4,3		4,3				
	22	313	8	Лоджия	3,1				3,1	1,6		
	22	313		ИТОГО:	74,8	71,7	34,6	37,1	3,1	1,6	73,3	
	22	314	1	Холл/Коридор	6,9	6,9		6,9				
	22	314	2	Санузел	3,3	3,3		3,3				
	22	314	3	Кухня-гостиная	18,5	18,5		18,5				
	22	314	4	Холл/Коридор	6,5	6,5		6,5				
	22	314	5	Санузел	5,1	5,1		5,1				
	22	314	6	Санузел	4,3	4,3		4,3				
	22	314	7	Жилая комната	15,7	15,7	15,7					
	22	314	8	Жилая комната	13,7	13,7	13,7					
	22	314	9	Жилая комната	12,0	12,0	12,0					
	22	314	10	Лоджия	3,1				3,1	1,6		
	22	314		ИТОГО:	89,1	86,0	41,4	44,6	3,1	1,6	87,6	
	22	315	1	Холл/Коридор	4,4	4,4		4,4				
	22	315	2	Холл/Коридор	6,6	6,6		6,6				
	22	315	3	Жилая комната	18,4	18,4	18,4					
	22	315	4	Кухня	12,7	12,7		12,7				
	22	315	5	Санузел	4,2	4,2		4,2				
	22	315	6	Лоджия	2,3				2,3	1,2		
	22	315		ИТОГО:	48,6	46,3	18,4	27,9	2,3	1,2	47,5	
	22	1031	1	Холл/Коридор	4,2	4,2		4,2				

Литера	№ Этажа	№ Помещения	№ Части помещения	Назначение части помещения	Площадь с учетом неотапливаемых частей помещений	Общая площадь жилого помещения	В том числе площадь			Лоджий, балконов, террас, веранд с коэф	Площадь с учетом неотапливаемых частей помещений с коэф	Примечание
							Жилая	Подсобная	Лоджий, балконов, террас, веранд			
1	2	3	4	5	6	7	8	9	10	11	12	13
	22	1031	2	Гардероб/Кладовая	4,4	4,4		4,4				
	22	1031	3	Санузел	6,5	6,5		6,5				
	22	1031	4	Кухня	20,3	20,3		20,3				
	22	1031	5	Жилая комната	23,2	23,2	23,2					
	22	1031	6	Лоджия	2,0				2,0	1		
	22	1031		ИТОГО:	60,6	58,6	23,2	35,4	2,0	1,0	59,6	
	22	1032	1	Холл/Коридор	5,7	5,7		5,7				
	22	1032	2	Гардероб/Кладовая	1,9	1,9		1,9				
	22	1032	3	Холл/Коридор	3,2	3,2		3,2				
	22	1032	4	Жилая комната	13,2	13,2	13,2					
	22	1032	5	Жилая комната	21,4	21,4	21,4					
	22	1032	6	Санузел	4,8	4,8		4,8				
	22	1032	7	Кухня	16,0	16,0		16,0				
	22	1032	8	Санузел	3,5	3,5		3,5				
	22	1032	9	Лоджия	2,3				2,3	1,2		
	22	1032	10	Лоджия	2,9				2,9	1,5		
	22	1032		ИТОГО:	74,9	69,7	34,6	35,1	5,2	2,7	72,4	
	22	1033	1	Холл/Коридор	4,7	4,7		4,7				
	22	1033	2	Санузел	3,6	3,6		3,6				
	22	1033	3	Кухня	15,4	15,4		15,4				
	22	1033	4	Гардероб/Кладовая	2,8	2,8		2,8				
	22	1033	5	Санузел	4,9	4,9		4,9				
	22	1033	6	Жилая комната	19,2	19,2	19,2					
	22	1033	7	Жилая комната	12,2	12,2	12,2					
	22	1033	8	Холл/Коридор	6,8	6,8		6,8				
	22	1033	9	Лоджия	3,1				3,1	1,6		
	22	1033	10	Лоджия	2,1				2,1	1,1		
	22	1033		ИТОГО:	74,8	69,6	31,4	38,2	5,2	2,7	72,3	
	22	1034	1	Холл/Коридор	7,2	7,2		7,2				
	22	1034	2	Кухня-гостиная	17,2	17,2		17,2				
	22	1034	3	Жилая комната	13,8	13,8	13,8					
	22	1034	4	Жилая комната	13,2	13,2	13,2					
	22	1034	5	Гардероб/Кладовая	3,3	3,3		3,3				
	22	1034	6	Санузел	5,2	5,2		5,2				
	22	1034	7	Холл/Коридор	3,5	3,5		3,5				
	22	1034	8	Санузел	3,0	3,0		3,0				
	22	1034	9	Лоджия	3,4				3,4	1,7		
	22	1034		ИТОГО:	69,8	66,4	27,0	39,4	3,4	1,7	68,1	
	22	1035	1	Холл/Коридор	5,4	5,4		5,4				
	22	1035	2	Кухня-гостиная	18,1	18,1		18,1				
	22	1035	3	Жилая комната	13,8	13,8	13,8					
	22	1035	4	Санузел	4,0	4,0		4,0				
	22	1035	5	Лоджия	3,7				3,7	1,9		
	22	1035		ИТОГО:	45,0	41,3	13,8	27,5	3,7	1,9	43,2	
	22	1036	1	Холл/Коридор	5,8	5,8		5,8				
	22	1036	2	Холл/Коридор	4,0	4,0		4,0				
	22	1036	3	Жилая комната	14,9	14,9	14,9					
	22	1036	4	Жилая комната	19,9	19,9	19,9					
	22	1036	5	Санузел	4,8	4,8		4,8				
	22	1036	6	Кухня-гостиная	18,1	18,1		18,1				
	22	1036	7	Санузел	4,3	4,3		4,3				
	22	1036	8	Лоджия	3,0				3,0	1,5		
	22	1036		ИТОГО:	74,8	71,8	34,8	37,0	3,0	1,5	73,3	
	22	1037	1	Холл/Коридор	6,9	6,9		6,9				
	22	1037	2	Санузел	3,3	3,3		3,3				
	22	1037	3	Кухня-гостиная	18,5	18,5		18,5				
	22	1037	4	Санузел	4,5	4,5		4,5				
	22	1037	5	Санузел	5,1	5,1		5,1				
	22	1037	6	Жилая комната	15,7	15,7	15,7					
	22	1037	7	Жилая комната	13,7	13,7	13,7					
	22	1037	8	Холл/Коридор	6,5	6,5		6,5				
	22	1037	9	Жилая комната	12,0	12,0	12,0					
	22	1037	10	Лоджия	2,9				2,9	1,5		
	22	1037		ИТОГО:	89,1	86,2	41,4	44,8	2,9	1,5	87,7	
	22	1038	1	Холл/Коридор	4,4	4,4		4,4				
	22	1038	2	Холл/Коридор	6,5	6,5		6,5				
	22	1038	3	Жилая комната	18,4	18,4	18,4					
	22	1038	4	Кухня	12,7	12,7		12,7				
	22	1038	5	Санузел	4,5	4,5		4,5				
	22	1038	6	Лоджия	2,0				2,0	1		
	22	1038		ИТОГО:	48,5	46,5	18,4	28,1	2,0	1,0	47,5	
	22			ИТОГО ПО КВ:	1077,3	1020,1	449,1	571,0	57,2	29,2	1049,3	
	22	мол.4	1	Эвакуационная лестница	15,2							

Литера	№ Этажа	№ Помещения	№ Части помещения	Назначение части помещения	Площадь с учетом неотопливаемых частей помещений	Общая площадь жилого помещения	В том числе площадь			Лоджий, балконов, террас, веранд	Лоджий, балконов, террас, веранд с коэф	Площадь с учетом неотопливаемых частей помещений с коэф	Примечание
							Жилая	Подсобная					
1	2	3	4	5	6	7	8	9	10	11	12	13	
	22	моп.4	2	Тамбур	2,3								
	22	моп.4	3	Лифт. холл, зона безоп.	15,2								
	22	моп.4	4	Холл	16,0								
	22	моп.4	5	Холл	19,5								
	22	моп.4		ИТОГО:	68,2								
	22	моп.15	1	Эвакуационная лестница	15,2								
	22	моп.15	2	Холл	16,3								
	22	моп.15	3	Тамбур	2,3								
	22	моп.15	4	Лифт. холл, зона безопасности	15,2								
	22	моп.15	5	Холл	19,6								
	22	моп.15		ИТОГО:	68,6								
	22			ИТОГО ПО МОП:	136,8								
	22			ИТОГО ПО ЭТАЖУ:	1214,1	1020,1	449,1	571,0	57,2	29,2	1049,3		

Литера	№ Этажа	№ Помещения	№ Части помещения	Назначение части помещения	Площадь с учетом неотопляемых частей помещений	Общая площадь жилого помещения	В том числе площадь		Лоджий, балконов, террас, веранд	Лоджий, балконов, террас, веранд с коэф	Площадь с учетом неотопляемых частей помещений с коэф	Примечание
							Жилая	Подсобная				
1	2	3	4	5	6	7	8	9	10	11	12	13
	23	316	1	Холл/Коридор	3,9	3,9		3,9				
	23	316	2	Гардероб/Кладовая	4,8	4,8		4,8				
	23	316	3	Санузел	6,5	6,5		6,5				
	23	316	4	Кухня	20,3	20,3		20,3				
	23	316	5	Жилая комната	23,2	23,2	23,2					
	23	316	6	Лоджия	2,3				2,3	1,2		
	23	316		ИТОГО:	61,0	58,7	23,2	35,5	2,3	1,2	59,9	
	23	317	1	Холл/Коридор	5,7	5,7		5,7				
	23	317	2	Гардероб/Кладовая	1,9	1,9		1,9				
	23	317	3	Холл/Коридор	3,2	3,2		3,2				
	23	317	4	Жилая комната	13,2	13,2	13,2					
	23	317	5	Жилая комната	21,3	21,3	21,3					
	23	317	6	Санузел	4,8	4,8		4,8				
	23	317	7	Кухня	16,0	16,0		16,0				
	23	317	8	Санузел	3,5	3,5		3,5				
	23	317	9	Лоджия	3,1				3,1	1,6		
	23	317	10	Лоджия	2,6				2,6	1,3		
	23	317		ИТОГО:	75,3	69,6	34,5	35,1	5,7	2,9	72,5	
	23	318	1	Холл/Коридор	4,7	4,7		4,7				
	23	318	2	Санузел	3,6	3,6		3,6				
	23	318	3	Кухня	15,4	15,4		15,4				
	23	318	4	Холл/Коридор	6,8	6,8		6,8				
	23	318	5	Гардероб/Кладовая	2,8	2,8		2,8				
	23	318	6	Санузел	4,9	4,9		4,9				
	23	318	7	Жилая комната	19,2	19,2	19,2					
	23	318	8	Жилая комната	12,2	12,2	12,2					
	23	318	9	Лоджия	2,4				2,4	1,2		
	23	318	10	Лоджия	3,4				3,4	1,7		
	23	318		ИТОГО:	75,4	69,6	31,4	38,2	5,8	2,9	72,5	
	23	319	1	Холл/Коридор	7,1	7,1		7,1				
	23	319	2	Холл/Коридор	3,5	3,5		3,5				
	23	319	3	Кухня-гостиная	17,2	17,2		17,2				
	23	319	4	Жилая комната	13,8	13,8	13,8					
	23	319	5	Жилая комната	13,2	13,2	13,2					
	23	319	6	Гардероб/Кладовая	3,3	3,3		3,3				
	23	319	7	Санузел	5,2	5,2		5,2				
	23	319	8	Санузел	3,0	3,0		3,0				
	23	319	9	Лоджия	3,7				3,7	1,9		
	23	319		ИТОГО:	70,0	66,3	27,0	39,3	3,7	1,9	68,2	
	23	320	1	Холл/Коридор	5,3	5,3		5,3				
	23	320	2	Кухня-гостиная	18,1	18,1		18,1				
	23	320	3	Жилая комната	13,9	13,9	13,9					
	23	320	4	Санузел	3,9	3,9		3,9				
	23	320	5	Лоджия	3,8				3,8	1,9		
	23	320		ИТОГО:	45,0	41,2	13,9	27,3	3,8	1,9	43,1	
	23	321	1	Холл/Коридор	5,8	5,8		5,8				
	23	321	2	Холл/Коридор	4,1	4,1		4,1				
	23	321	3	Жилая комната	14,7	14,7	14,7					
	23	321	4	Жилая комната	19,9	19,9	19,9					
	23	321	5	Санузел	4,8	4,8		4,8				
	23	321	6	Кухня-гостиная	18,1	18,1		18,1				
	23	321	7	Санузел	4,3	4,3		4,3				
	23	321	8	Лоджия	3,1				3,1	1,6		
	23	321		ИТОГО:	74,8	71,7	34,6	37,1	3,1	1,6	73,3	
	23	322	1	Холл/Коридор	6,9	6,9		6,9				
	23	322	2	Санузел	3,3	3,3		3,3				
	23	322	3	Кухня-гостиная	18,5	18,5		18,5				
	23	322	4	Холл/Коридор	6,5	6,5		6,5				
	23	322	5	Санузел	5,1	5,1		5,1				
	23	322	6	Санузел	4,3	4,3		4,3				
	23	322	7	Жилая комната	15,7	15,7	15,7					
	23	322	8	Жилая комната	13,7	13,7	13,7					
	23	322	9	Жилая комната	12,0	12,0	12,0					
	23	322	10	Лоджия	3,1				3,1	1,6		
	23	322		ИТОГО:	89,1	86,0	41,4	44,6	3,1	1,6	87,6	
	23	323	1	Холл/Коридор	4,4	4,4		4,4				
	23	323	2	Холл/Коридор	6,6	6,6		6,6				
	23	323	3	Жилая комната	18,4	18,4	18,4					
	23	323	4	Кухня	12,7	12,7		12,7				
	23	323	5	Санузел	4,2	4,2		4,2				
	23	323	6	Лоджия	2,3				2,3	1,2		
	23	323		ИТОГО:	48,6	46,3	18,4	27,9	2,3	1,2	47,5	
	23	1039	1	Холл/Коридор	4,2	4,2		4,2				

Литера	№ Этажа	№ Помещения	№ Части помещения	Назначение части помещения	Площадь с учетом неотапливаемых частей помещений	Общая площадь жилого помещения	В том числе площадь			Лоджий, балконов, террас, веранд с коэф	Площадь с учетом неотапливаемых частей помещений с коэф	Примечание
							Жилая	Подсобная	Лоджий, балконов, террас, веранд			
1	2	3	4	5	6	7	8	9	10	11	12	13
	23	1039	2	Гардероб/Кладовая	4,4	4,4		4,4				
	23	1039	3	Санузел	6,5	6,5		6,5				
	23	1039	4	Кухня	20,3	20,3		20,3				
	23	1039	5	Жилая комната	23,2	23,2	23,2					
	23	1039	6	Лоджия	2,0				2,0	1		
	23	1039		ИТОГО:	60,6	58,6	23,2	35,4	2,0	1,0	59,6	
	23	1040	1	Холл/Коридор	5,7	5,7		5,7				
	23	1040	2	Гардероб/Кладовая	1,9	1,9		1,9				
	23	1040	3	Холл/Коридор	3,2	3,2		3,2				
	23	1040	4	Жилая комната	13,2	13,2	13,2					
	23	1040	5	Жилая комната	21,4	21,4	21,4					
	23	1040	6	Санузел	4,8	4,8		4,8				
	23	1040	7	Кухня	16,0	16,0		16,0				
	23	1040	8	Санузел	3,5	3,5		3,5				
	23	1040	9	Лоджия	2,3				2,3	1,2		
	23	1040	10	Лоджия	2,9				2,9	1,5		
	23	1040		ИТОГО:	74,9	69,7	34,6	35,1	5,2	2,7	72,4	
	23	1041	1	Холл/Коридор	4,7	4,7		4,7				
	23	1041	2	Санузел	3,6	3,6		3,6				
	23	1041	3	Кухня	15,4	15,4		15,4				
	23	1041	4	Гардероб/Кладовая	2,8	2,8		2,8				
	23	1041	5	Санузел	4,9	4,9		4,9				
	23	1041	6	Жилая комната	19,2	19,2	19,2					
	23	1041	7	Жилая комната	12,2	12,2	12,2					
	23	1041	8	Холл/Коридор	6,8	6,8		6,8				
	23	1041	9	Лоджия	3,1				3,1	1,6		
	23	1041	10	Лоджия	2,1				2,1	1,1		
	23	1041		ИТОГО:	74,8	69,6	31,4	38,2	5,2	2,7	72,3	
	23	1042	1	Холл/Коридор	7,2	7,2		7,2				
	23	1042	2	Кухня-гостиная	17,2	17,2		17,2				
	23	1042	3	Жилая комната	13,8	13,8	13,8					
	23	1042	4	Жилая комната	13,2	13,2	13,2					
	23	1042	5	Гардероб/Кладовая	3,3	3,3		3,3				
	23	1042	6	Санузел	5,2	5,2		5,2				
	23	1042	7	Холл/Коридор	3,5	3,5		3,5				
	23	1042	8	Санузел	3,0	3,0		3,0				
	23	1042	9	Лоджия	3,4				3,4	1,7		
	23	1042		ИТОГО:	69,8	66,4	27,0	39,4	3,4	1,7	68,1	
	23	1043	1	Холл/Коридор	5,4	5,4		5,4				
	23	1043	2	Кухня-гостиная	18,1	18,1		18,1				
	23	1043	3	Жилая комната	13,8	13,8	13,8					
	23	1043	4	Санузел	4,0	4,0		4,0				
	23	1043	5	Лоджия	3,7				3,7	1,9		
	23	1043		ИТОГО:	45,0	41,3	13,8	27,5	3,7	1,9	43,2	
	23	1044	1	Холл/Коридор	5,8	5,8		5,8				
	23	1044	2	Холл/Коридор	4,0	4,0		4,0				
	23	1044	3	Жилая комната	14,9	14,9	14,9					
	23	1044	4	Жилая комната	19,9	19,9	19,9					
	23	1044	5	Санузел	4,8	4,8		4,8				
	23	1044	6	Кухня-гостиная	18,1	18,1		18,1				
	23	1044	7	Санузел	4,3	4,3		4,3				
	23	1044	8	Лоджия	3,0				3,0	1,5		
	23	1044		ИТОГО:	74,8	71,8	34,8	37,0	3,0	1,5	73,3	
	23	1045	1	Холл/Коридор	6,9	6,9		6,9				
	23	1045	2	Санузел	3,3	3,3		3,3				
	23	1045	3	Кухня-гостиная	18,5	18,5		18,5				
	23	1045	4	Санузел	4,5	4,5		4,5				
	23	1045	5	Санузел	5,1	5,1		5,1				
	23	1045	6	Жилая комната	15,7	15,7	15,7					
	23	1045	7	Жилая комната	13,7	13,7	13,7					
	23	1045	8	Холл/Коридор	6,5	6,5		6,5				
	23	1045	9	Жилая комната	12,0	12,0	12,0					
	23	1045	10	Лоджия	2,9				2,9	1,5		
	23	1045		ИТОГО:	89,1	86,2	41,4	44,8	2,9	1,5	87,7	
	23	1046	1	Холл/Коридор	4,4	4,4		4,4				
	23	1046	2	Холл/Коридор	6,5	6,5		6,5				
	23	1046	3	Жилая комната	18,4	18,4	18,4					
	23	1046	4	Кухня	12,7	12,7		12,7				
	23	1046	5	Санузел	4,5	4,5		4,5				
	23	1046	6	Лоджия	2,0				2,0	1		
	23	1046		ИТОГО:	48,5	46,5	18,4	28,1	2,0	1,0	47,5	
	23			ИТОГО ПО КВ:	1076,7	1019,5	449,0	570,5	57,2	29,2	1048,7	
	23	мол.4	1	Эвакуационная лестница	15,2							

Литера	№ Этажа	№ Помещения	№ Части помещения	Назначение части помещения	Площадь с учетом неотопливаемых частей помещений	Общая площадь жилого помещения	В том числе площадь			Лоджий, балконов, террас, веранд	Лоджий, балконов, террас, веранд с коэф	Площадь с учетом неотопливаемых частей помещений с коэф	Примечание
							Жилая	Подсобная					
1	2	3	4	5	6	7	8	9	10	11	12	13	
	23	моп.4	2	Тамбур	2,3								
	23	моп.4	3	Лифт. холл, зона безоп.	15,2								
	23	моп.4	4	Холл	16,0								
	23	моп.4	5	Холл	19,5								
	23	моп.4		ИТОГО:	68,2								
	23	моп.15	1	Эвакуационная лестница	15,2								
	23	моп.15	2	Холл	16,3								
	23	моп.15	3	Тамбур	2,3								
	23	моп.15	4	Лифт. холл, зона безопасности	15,2								
	23	моп.15	5	Холл	19,6								
	23	моп.15		ИТОГО:	68,6								
	23			ИТОГО ПО МОП:	136,8								
	23			ИТОГО ПО ЭТАЖУ:	1213,5	1019,5	449,0	570,5	57,2	29,2	1048,7		

Литера	№ Этажа	№ Помещения	№ Части помещения	Назначение части помещения	Площадь с учетом неотопляемых частей помещений	Общая площадь жилого помещения	В том числе площадь		Лоджий, балконов, террас, веранд	Лоджий, балконов, террас, веранд с коэф	Площадь с учетом неотопляемых частей помещений с коэф	Примечание
							Жилая	Подсобная				
1	2	3	4	5	6	7	8	9	10	11	12	13
	24	324	1	Холл/Коридор	5,6	5,6		5,6				
	24	324	2	Холл/Коридор	5,9	5,9		5,9				
	24	324	3	Санузел	3,6	3,6		3,6				
	24	324	4	Жилая комната	23,9	23,9	23,9					
	24	324	5	Жилая комната	23,9	23,9	23,9					
	24	324	6	Гардероб/Кладовая	3,6	3,6		3,6				
	24	324	7	Санузел	4,6	4,6		4,6				
	24	324	8	Кухня-гостиная	18,1	18,1		18,1				
	24	324	9	Санузел	4,5	4,5		4,5				
	24	324	10	Лоджия	3,2				3,2	1,6		
	24	324		ИТОГО:	96,9	93,7	47,8	45,9	3,2	1,6	95,3	
	24	325	1	Холл/Коридор	10,4	10,4		10,4				
	24	325	2	Санузел	3,3	3,3		3,3				
	24	325	3	Жилая комната	21,4	21,4	21,4					
	24	325	4	Санузел	4,3	4,3		4,3				
	24	325	5	Кухня-гостиная	35,9	35,9		35,9				
	24	325	6	Холл/Коридор	8,1	8,1		8,1				
	24	325	7	Жилая комната	17,2	17,2	17,2					
	24	325	8	Гардероб/Кладовая	4,6	4,6		4,6				
	24	325	9	Санузел	5,7	5,7		5,7				
	24	325	10	Лоджия	7,6				7,6	3,8		
	24	325		ИТОГО:	118,5	110,9	38,6	72,3	7,6	3,8	114,7	
	24	1047	1	Холл/Коридор	4,2	4,2		4,2				
	24	1047	2	Гардероб/Кладовая	4,4	4,4		4,4				
	24	1047	3	Санузел	6,5	6,5		6,5				
	24	1047	4	Кухня	20,3	20,3		20,3				
	24	1047	5	Жилая комната	23,2	23,2	23,2					
	24	1047	6	Лоджия	2,0				2,0	1		
	24	1047		ИТОГО:	60,6	58,6	23,2	35,4	2,0	1,0	59,6	
	24	1048	1	Холл/Коридор	5,7	5,7		5,7				
	24	1048	2	Гардероб/Кладовая	1,9	1,9		1,9				
	24	1048	3	Холл/Коридор	3,2	3,2		3,2				
	24	1048	4	Жилая комната	13,2	13,2	13,2					
	24	1048	5	Жилая комната	21,4	21,4	21,4					
	24	1048	6	Санузел	4,8	4,8		4,8				
	24	1048	7	Кухня	16,0	16,0		16,0				
	24	1048	8	Санузел	3,5	3,5		3,5				
	24	1048	9	Лоджия	2,3				2,3	1,2		
	24	1048	10	Лоджия	2,9				2,9	1,5		
	24	1048		ИТОГО:	74,9	69,7	34,6	35,1	5,2	2,7	72,4	
	24	1049	1	Холл/Коридор	4,7	4,7		4,7				
	24	1049	2	Санузел	3,6	3,6		3,6				
	24	1049	3	Кухня	15,4	15,4		15,4				
	24	1049	4	Гардероб/Кладовая	2,8	2,8		2,8				
	24	1049	5	Санузел	4,9	4,9		4,9				
	24	1049	6	Жилая комната	19,2	19,2	19,2					
	24	1049	7	Жилая комната	12,2	12,2	12,2					
	24	1049	8	Холл/Коридор	6,8	6,8		6,8				
	24	1049	9	Лоджия	3,1				3,1	1,6		
	24	1049	10	Лоджия	2,1				2,1	1,1		
	24	1049		ИТОГО:	74,8	69,6	31,4	38,2	5,2	2,7	72,3	
	24	1050	1	Холл/Коридор	7,2	7,2		7,2				
	24	1050	2	Кухня-гостиная	17,2	17,2		17,2				
	24	1050	3	Жилая комната	13,8	13,8	13,8					
	24	1050	4	Жилая комната	13,2	13,2	13,2					
	24	1050	5	Гардероб/Кладовая	3,3	3,3		3,3				
	24	1050	6	Санузел	5,2	5,2		5,2				
	24	1050	7	Холл/Коридор	3,5	3,5		3,5				
	24	1050	8	Санузел	3,0	3,0		3,0				
	24	1050	9	Лоджия	3,4				3,4	1,7		
	24	1050		ИТОГО:	69,8	66,4	27,0	39,4	3,4	1,7	68,1	
	24	1051	1	Холл/Коридор	5,4	5,4		5,4				
	24	1051	2	Кухня-гостиная	18,1	18,1		18,1				
	24	1051	3	Жилая комната	13,8	13,8	13,8					
	24	1051	4	Санузел	4,0	4,0		4,0				
	24	1051	5	Лоджия	3,7				3,7	1,9		
	24	1051		ИТОГО:	45,0	41,3	13,8	27,5	3,7	1,9	43,2	
	24	1052	1	Холл/Коридор	5,8	5,8		5,8				
	24	1052	2	Холл/Коридор	4,0	4,0		4,0				
	24	1052	3	Жилая комната	14,9	14,9	14,9					
	24	1052	4	Жилая комната	19,9	19,9	19,9					
	24	1052	5	Санузел	4,8	4,8		4,8				
	24	1052	6	Кухня-гостиная	18,1	18,1		18,1				

Литера	№ Этажа	№ Помещения	№ Части помещения	Назначение части помещения	Площадь с учетом неотапливаемых частей помещений	Общая площадь жилого помещения	В том числе площадь			Лоджий, балконов, террас, веранд с коэф	Площадь с учетом неотапливаемых частей помещений с коэф	Примечание
							Жилая	Подсобная	Лоджий, балконов, террас, веранд			
1	2	3	4	5	6	7	8	9	10	11	12	13
	24	1052	7	Санузел	4,3	4,3		4,3				
	24	1052	8	Лоджия	3,0				3,0	1,5		
	24	1052		ИТОГО:	74,8	71,8	34,8	37,0	3,0	1,5	73,3	
	24	1053	1	Холл/Коридор	6,9	6,9		6,9				
	24	1053	2	Санузел	3,3	3,3		3,3				
	24	1053	3	Кухня-гостиная	18,5	18,5		18,5				
	24	1053	4	Санузел	4,5	4,5		4,5				
	24	1053	5	Санузел	5,1	5,1		5,1				
	24	1053	6	Жилая комната	15,7	15,7	15,7					
	24	1053	7	Жилая комната	13,7	13,7	13,7					
	24	1053	8	Холл/Коридор	6,5	6,5		6,5				
	24	1053	9	Жилая комната	12,0	12,0	12,0					
	24	1053	10	Лоджия	2,9				2,9	1,5		
	24	1053		ИТОГО:	89,1	86,2	41,4	44,8	2,9	1,5	87,7	
	24	1054	1	Холл/Коридор	4,4	4,4		4,4				
	24	1054	2	Холл/Коридор	6,5	6,5		6,5				
	24	1054	3	Жилая комната	18,4	18,4	18,4					
	24	1054	4	Кухня	12,7	12,7		12,7				
	24	1054	5	Санузел	4,5	4,5		4,5				
	24	1054	6	Лоджия	2,0				2,0	1		
	24	1054		ИТОГО:	48,5	46,5	18,4	28,1	2,0	1,0	47,5	
	24			ИТОГО ПО КВ:	752,9	714,7	311,0	403,7	38,2	19,4	734,1	
	24	моп.4	1	Эвакуационная лестница	15,1							
	24	моп.4	2	Тамбур	2,3							
	24	моп.4	3	Лифт. холл, зона безоп.	15,0							
	24	моп.4	4	Холл	13,7							
	24	моп.4		ИТОГО:	46,1							
	24	моп.15	1	Эвакуационная лестница	15,2							
	24	моп.15	2	Холл	16,3							
	24	моп.15	3	Тамбур	2,3							
	24	моп.15	4	Лифт. холл, зона безопасности	15,2							
	24	моп.15	5	Холл	19,6							
	24	моп.15		ИТОГО:	68,6							
	24			ИТОГО ПО МОП:	114,7							
	24			ИТОГО ПО ЭТАЖУ:	867,6	714,7	311,0	403,7	38,2	19,4	734,1	

Литера	№ Этажа	№ Помещения	№ Части помещения	Назначение части помещения	Площадь с учетом неотапливаемых частей помещений	Общая площадь жилого помещения	В том числе площадь			Лоджий, балконов, террас, веранд с коэф	Площадь с учетом неотапливаемых частей помещений с коэф	Примечание
							Жилая	Подсобная	Лоджий, балконов, террас, веранд			
1	2	3	4	5	6	7	8	9	10	11	12	13
	25	326	1	Холл/Коридор	5,8	5,8		5,8				
	25	326	2	Холл/Коридор	5,9	5,9		5,9				
	25	326	3	Санузел	3,6	3,6		3,6				
	25	326	4	Жилая комната	24,1	24,1	24,1					
	25	326	5	Жилая комната	23,9	23,9	23,9					
	25	326	6	Гардероб/Кладовая	3,6	3,6		3,6				
	25	326	7	Санузел	4,6	4,6		4,6				
	25	326	8	Кухня-гостиная	18,1	18,1		18,1				
	25	326	9	Санузел	4,3	4,3		4,3				
	25	326	10	Лоджия	3,2				3,2	1,6		
	25	326		ИТОГО:	97,1	93,9	48,0	45,9	3,2	1,6	95,5	
	25	327	1	Холл/Коридор	10,5	10,5		10,5				
	25	327	2	Санузел	3,3	3,3		3,3				
	25	327	3	Жилая комната	21,3	21,3	21,3					
	25	327	4	Санузел	4,3	4,3		4,3				
	25	327	5	Кухня-гостиная	35,9	35,9		35,9				
	25	327	6	Холл/Коридор	8,1	8,1		8,1				
	25	327	7	Жилая комната	17,2	17,2	17,2					
	25	327	8	Гардероб/Кладовая	4,6	4,6		4,6				
	25	327	9	Санузел	5,5	5,5		5,5				
	25	327	10	Лоджия	7,5				7,5	3,8		
	25	327		ИТОГО:	118,2	110,7	38,5	72,2	7,5	3,8	114,5	
	25	1055	1	Холл/Коридор	9,2	9,2		9,2				
	25	1055	2	Холл/Коридор	3,1	3,1		3,1				
	25	1055	3	Санузел	4,9	4,9		4,9				
	25	1055	4	Санузел	5,7	5,7		5,7				
	25	1055	5	Жилая комната	23,1	23,1	23,1					
	25	1055	6	Жилая комната	20,1	20,1	20,1					
	25	1055	7	Гардероб/Кладовая	3,8	3,8		3,8				
	25	1055	8	Кухня-гостиная	40,8	40,8		40,8				
	25	1055	9	Жилая комната	15,7	15,7	15,7					
	25	1055	10	Санузел	3,5	3,5		3,5				
	25	1055	11	Лоджия	2,3				2,3	1,2		
	25	1055	12	Лоджия	6,0				6,0	3		
	25	1055	13	Лоджия	2,6				2,6	1,3		
	25	1055		ИТОГО:	140,8	129,9	58,9	71,0	10,9	5,5	135,4	
	25	1056	1	Холл/Коридор	8,8	8,8		8,8				
	25	1056	2	Санузел	3,6	3,6		3,6				
	25	1056	3	Жилая комната	15,1	15,1	15,1					
	25	1056	4	Гардероб/Кладовая	2,5	2,5		2,5				
	25	1056	5	Кухня	7,1	7,1		7,1				
	25	1056	6	Жилая комната	32,1	32,1	32,1					
	25	1056	7	Холл/Коридор	5,3	5,3		5,3				
	25	1056	8	Жилая комната	14,9	14,9	14,9					
	25	1056	9	Жилая комната	13,8	13,8	13,8					
	25	1056	10	Жилая комната	18,2	18,2	18,2					
	25	1056	11	Санузел	5,2	5,2		5,2				
	25	1056	12	Гардероб/Кладовая	3,0	3,0		3,0				
	25	1056	13	Санузел	6,1	6,1		6,1				
	25	1056	14	Лоджия	2,4				2,4	1,2		
	25	1056	15	Лоджия	4,8				4,8	2,4		
	25	1056	16	Лоджия	3,7				3,7	1,9		
	25	1056		ИТОГО:	146,6	135,7	94,1	41,6	10,9	5,5	141,2	
	25	1057	1	Холл/Коридор	6,0	6,0		6,0				
	25	1057	2	Гардероб/Кладовая	3,6	3,6		3,6				
	25	1057	3	Санузел	5,8	5,8		5,8				
	25	1057	4	Жилая комната	20,0	20,0	20,0					
	25	1057	5	Жилая комната	11,9	11,9	11,9					
	25	1057	7	Кухня-гостиная	61,0	61,0		61,0				
	25	1057	8	Санузел	4,3	4,3		4,3				
	25	1057	9	Лоджия	4,0				4,0	2		
	25	1057	10	Лоджия	4,7				4,7	2,4		
	25	1057		ИТОГО:	121,3	112,6	31,9	80,7	8,7	4,4	117,0	
	25	1058	1	Холл/Коридор	4,9	4,9		4,9				
	25	1058	2	Санузел	3,3	3,3		3,3				
	25	1058	3	Жилая комната	25,5	25,5	25,5					
	25	1058	4	Кухня	9,9	9,9		9,9				
	25	1058	5	Жилая комната	37,3	37,3	37,3					
	25	1058	6	Холл/Коридор	11,3	11,3		11,3				
	25	1058	7	Жилая комната	12,8	12,8	12,8					
	25	1058	8	Жилая комната	19,4	19,4	19,4					
	25	1058	9	Санузел	5,9	5,9		5,9				
	25	1058	10	Санузел	5,0	5,0		5,0				

Литера	№ Этажа	№ Помещения	№ Части помещения	Назначение части помещения	Площадь с учетом неотопливаемых частей помещений	Общая площадь жилого помещения	В том числе площадь			Лоджий, балконов, террас, веранд с коэф	Площадь с учетом неотопливаемых частей помещений с коэф	Примечание
							Жилая	Подсобная	Лоджий, балконов, террас, веранд			
1	2	3	4	5	6	7	8	9	10	11	12	13
	25	1058	11	Лоджия	6,0				6,0	3		
	25	1058	12	Лоджия	2,3				2,3	1,2		
	25	1058		ИТОГО:	143,6	135,3	95,0	40,3	8,3	4,2	139,5	
	25			ИТОГО ПО КВ:	767,6	718,1	366,4	351,7	49,5	25,0	743,1	
	25	моп.4	1	Эвакуационная лестница	15,2							
	25	моп.4	2	Тамбур	2,3							
	25	моп.4	3	Лифт. холл, зона безоп.	15,2							
	25	моп.4	4	Холл	13,8							
	25	моп.4		ИТОГО:	46,5							
	25	моп.15	1	Эвакуационная лестница	15,2							
	25	моп.15	2	Тамбур	2,3							
	25	моп.15	3	Холл	12,0							
	25	моп.15	4	Лифт. холл, зона безопасности	15,3							
	25	моп.15	5	Холл	16,1							
	25	моп.15		ИТОГО:	60,9							
	25			ИТОГО ПО МОП:	107,4							
	25			ИТОГО ПО ЭТАЖУ:	875,0	718,1	366,4	351,7	49,5	25,0	743,1	

Литера	№ Этажа	№ Помещения	№ Части помещения	Назначение части помещения	Площадь с учетом неотапливаемых частей помещений	Общая площадь жилого помещения	В том числе площадь			Лоджий, балконов, террас, веранд с коэф	Площадь с учетом неотапливаемых частей помещений с коэф	Примечание
							Жилая	Подсобная	Лоджий, балконов, террас, веранд			
1	2	3	4	5	6	7	8	9	10	11	12	13
	26	328	1	Холл/Коридор	5,8	5,8		5,8				
	26	328	2	Холл/Коридор	5,9	5,9		5,9				
	26	328	3	Санузел	3,6	3,6		3,6				
	26	328	4	Жилая комната	24,1	24,1	24,1					
	26	328	5	Жилая комната	23,9	23,9	23,9					
	26	328	6	Гардероб/Кладовая	3,6	3,6		3,6				
	26	328	7	Санузел	4,6	4,6		4,6				
	26	328	8	Кухня-гостиная	18,1	18,1		18,1				
	26	328	9	Санузел	4,3	4,3		4,3				
	26	328	10	Лоджия	3,2				3,2	1,6		
	26	328		ИТОГО:	97,1	93,9	48,0	45,9	3,2	1,6	95,5	
	26	329	1	Холл/Коридор	10,5	10,5		10,5				
	26	329	2	Санузел	3,3	3,3		3,3				
	26	329	3	Жилая комната	21,3	21,3	21,3					
	26	329	4	Санузел	4,3	4,3		4,3				
	26	329	5	Кухня-гостиная	35,9	35,9		35,9				
	26	329	6	Холл/Коридор	8,1	8,1		8,1				
	26	329	7	Жилая комната	17,2	17,2	17,2					
	26	329	8	Гардероб/Кладовая	4,6	4,6		4,6				
	26	329	9	Санузел	5,5	5,5		5,5				
	26	329	10	Лоджия	7,5				7,5	3,8		
	26	329		ИТОГО:	118,2	110,7	38,5	72,2	7,5	3,8	114,5	
	26			ИТОГО ПО КВ:	215,3	204,6	86,5	118,1	10,7	5,4	210,0	
	26	моп.4	1	Эвакуационная лестница	15,2							
	26	моп.4	2	Тамбур	2,3							
	26	моп.4	3	Лифт. холл, зона безоп.	15,2							
	26	моп.4	4	Холл	13,8							
	26	моп.4		ИТОГО:	46,5							
	26			ИТОГО ПО МОП:	46,5							
	26			ИТОГО ПО ЭТАЖУ:	261,8	204,6	86,5	118,1	10,7	5,4	210,0	

Сводная экспликация

№ п.п	Этаж	общая площадь помещений в здании (без учета лоджий жилых помещений)	общая площадь помещений в здании (с учетом лоджий жилых помещений без коэф)	площадь жилых помещений с учетом лоджий без коэф	площадь жилых помещений без учета лоджий	площадь помещений общего пользования	площадь нежилых помещений	площадь кладовых	площадь мотомест	площадь машино-мест	площадь жилых помещений с учетом лоджий с коэф	Площадь лоджий (с учетом коэф)	общая площадь помещений в здании (с учетом лоджий с коэф)
1	Подземная автостоянка	28507,9	28507,9			18126,1	136,1	936,9	185,0	9123,8			28507,9
2	1	7643,8	7643,8			2108,8	5535,0						7643,8
3	2	6292,8	6559,2	5711,8	5445,4	847,4					5581,1	135,7	6428,5
4	3	6237,1	6504,9	5658,9	5391,1	846,0					5527,7	136,6	6373,7
5	4	6235,7	6503,5	5657,3	5389,5	846,2					5526,0	136,5	6372,2
6	5	6236,2	6503,8	5658,1	5390,5	845,7					5527,0	136,5	6372,7
7	6	6241,6	6509,7	5663,7	5395,6	846,0					5532,3	136,7	6378,3
8	7	6232,9	6501,1	5662,7	5394,5	838,4					5531,3	136,8	6369,7
9	8	5986,4	6237,2	5429,9	5179,1	807,3					5307,1	128,0	6114,4
10	9	5986,0	6237,3	5430,0	5178,7	807,3					5306,9	128,2	6114,2
11	10	5973,1	6224,1	5433,8	5182,8	790,3					5310,8	128,0	6101,1
12	11	5392,5	5619,9	4910,8	4683,4	709,1					4799,2	115,8	5508,3
13	12	4809,6	5014,2	4395,5	4190,9	618,7					4295,0	104,1	4913,7
14	13	3932,2	4099,6	3586,8	3419,4	512,8					3504,3	84,9	4017,1
15	14	3350,9	3497,5	3066,3	2919,7	431,2					2994,3	74,6	3425,5
16	15	2769,1	2893,6	2544,2	2419,7	349,4					2482,9	63,2	2832,3
17	16	2248,4	2350,1	2089,3	1987,6	260,8					2039,4	51,8	2300,2
18	17	1453,7	1525,4	1349,7	1278,0	175,7					1314,6	36,6	1490,3
19	18	1439,2	1510,8	1344,3	1272,7	166,5					1309,2	36,5	1475,7
20	19	1156,3	1213,5	1076,7	1019,5	136,8					1048,7	29,2	1185,5
21	20	1156,5	1213,7	1076,9	1019,7	136,8					1048,9	29,2	1185,7
22	21	1156,4	1213,6	1076,8	1019,6	136,8					1048,8	29,2	1185,6
23	22	1156,9	1214,1	1077,3	1020,1	136,8					1049,3	29,2	1186,1
24	23	1156,3	1213,5	1076,7	1019,5	136,8					1048,7	29,2	1185,5
25	24	829,4	867,6	752,9	714,7	114,7					734,1	19,4	848,8
26	25	825,5	875,0	767,6	718,1	107,4					743,1	25,0	850,5
27	26	251,1	261,8	215,3	204,6	46,5					210,0	5,4	256,5
		124657,5	128516,4	80713,3	76854,4	31886,3	5671,1	936,9	185,0	9123,8	78820,7	1966,3	126623,8

Комментарий

Техническое описание составлено по результатам технической инвентаризации, проведенной ООО «Оллвин Гео» по состоянию на 29 сентября 2023 г.

Технический паспорт
(техническое описание) составлен: «02» октября 2023 г.

Исполнитель _____ / Павлов И.А. /
(подпись) (ФИО)

Проверил _____ / Чаплыгина Е.В. /
(подпись) (ФИО)

Руководитель
организации _____ / Бронникова Е.Л. /
МП. (ФИО)

Дата выдачи «__» _____ 2023 г.